




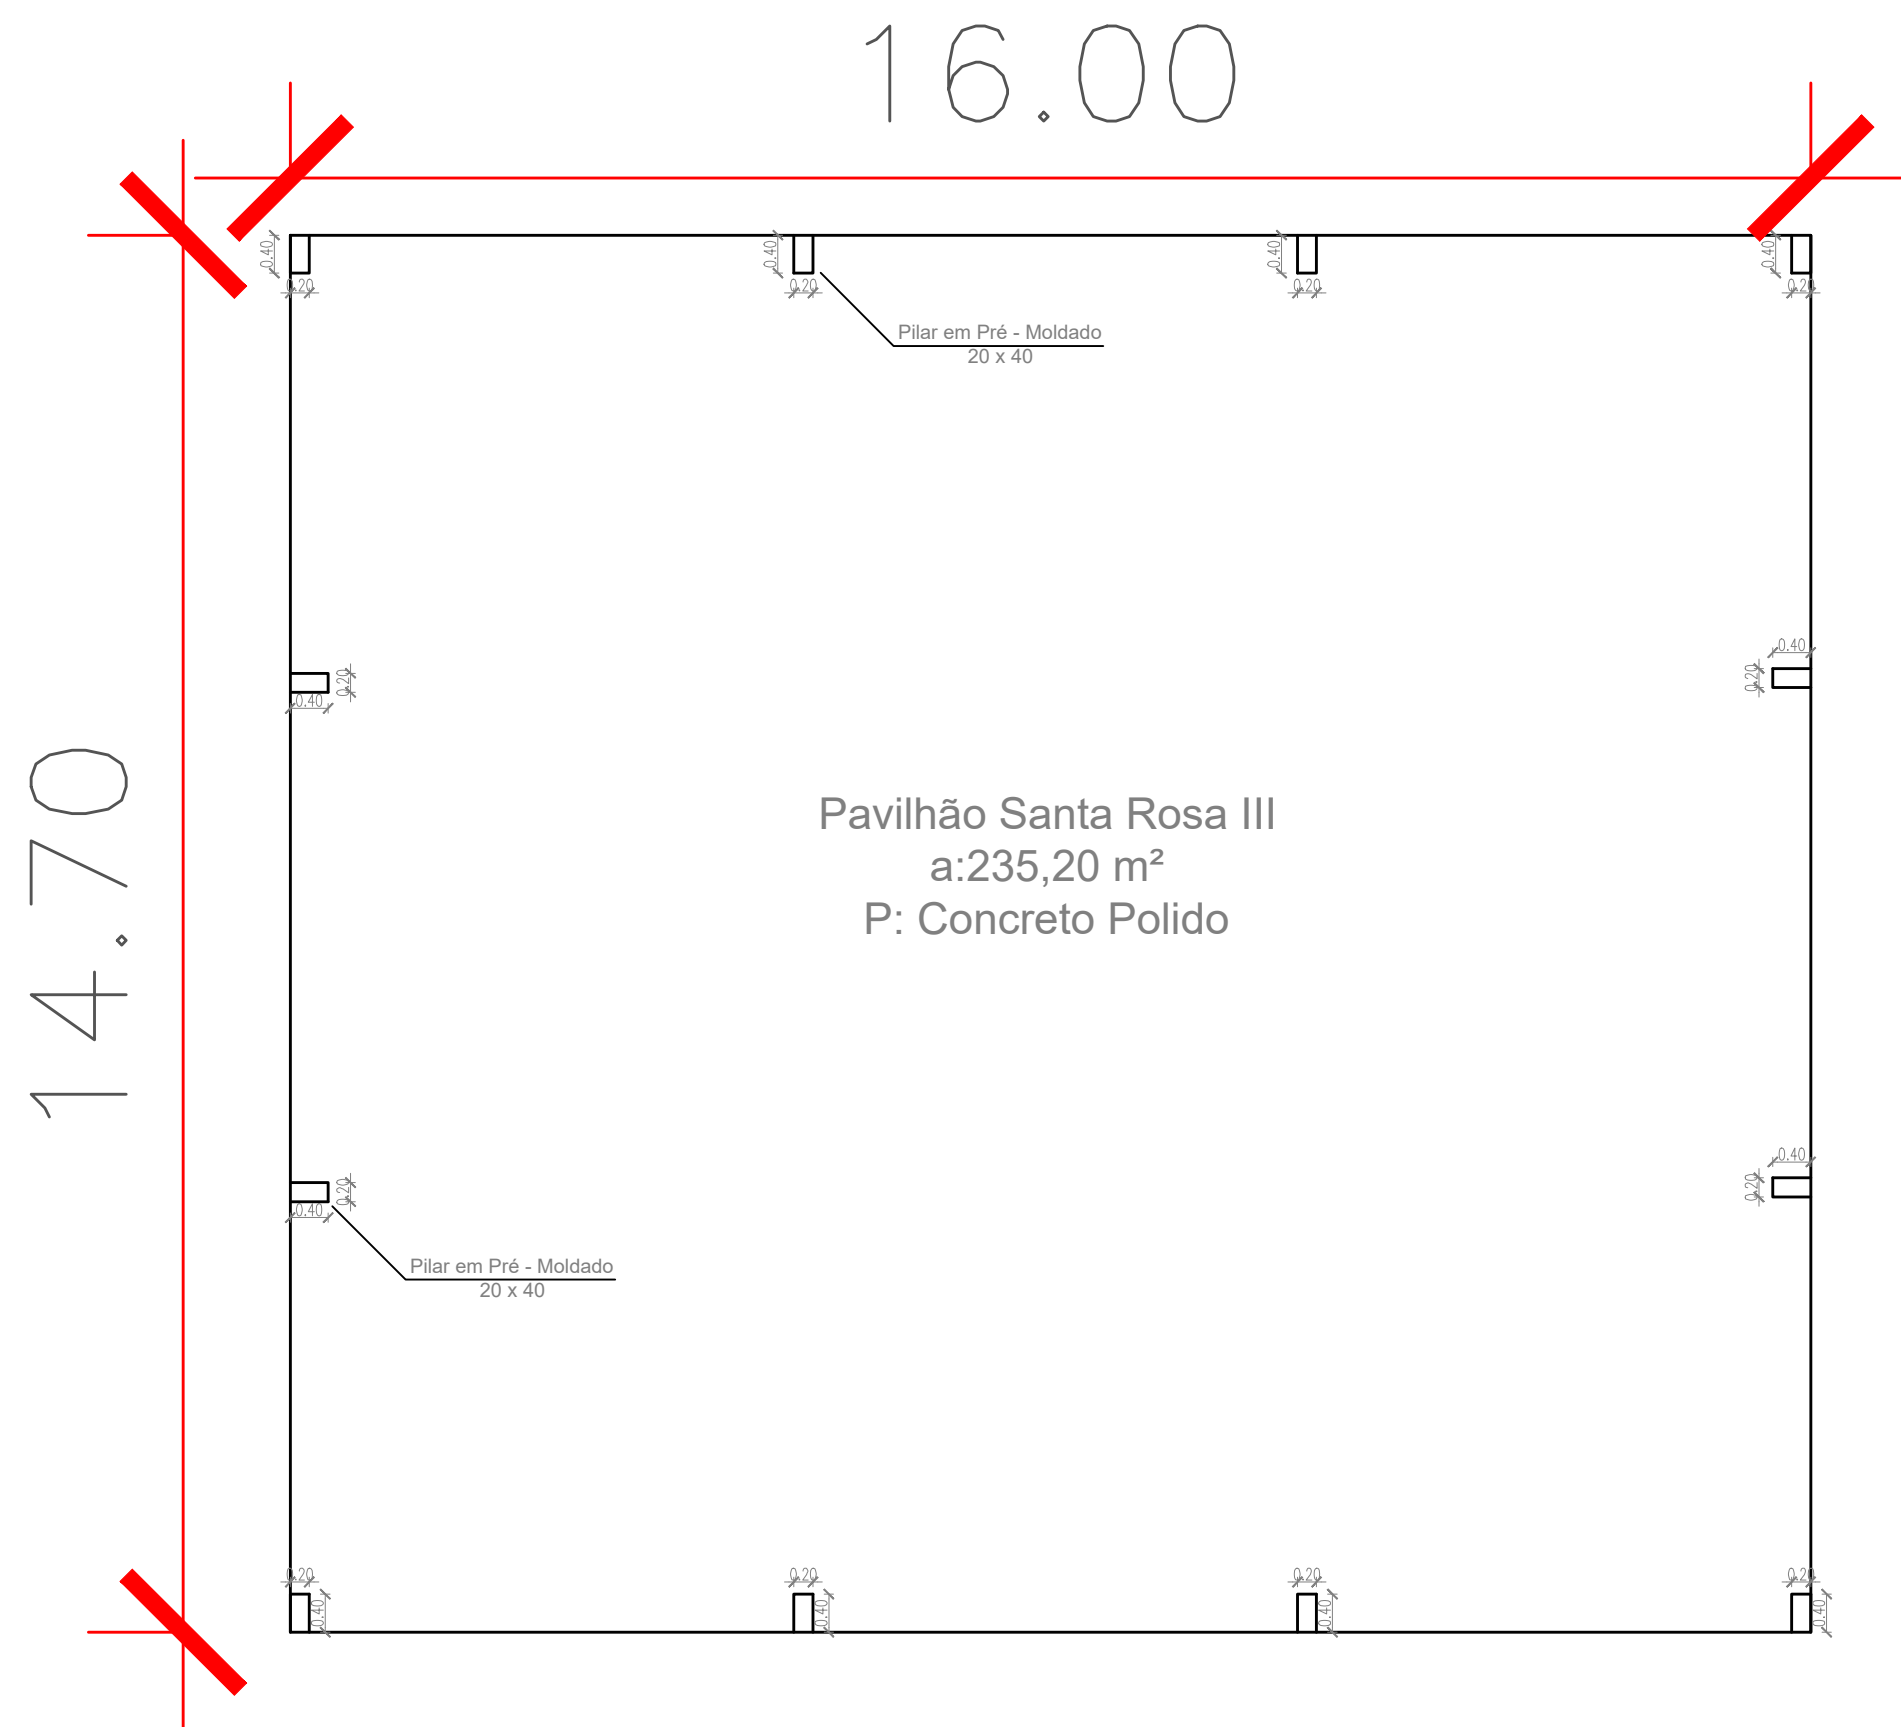


6 PLANTA BAIXA 235,20 m²
ESCALA 1/75

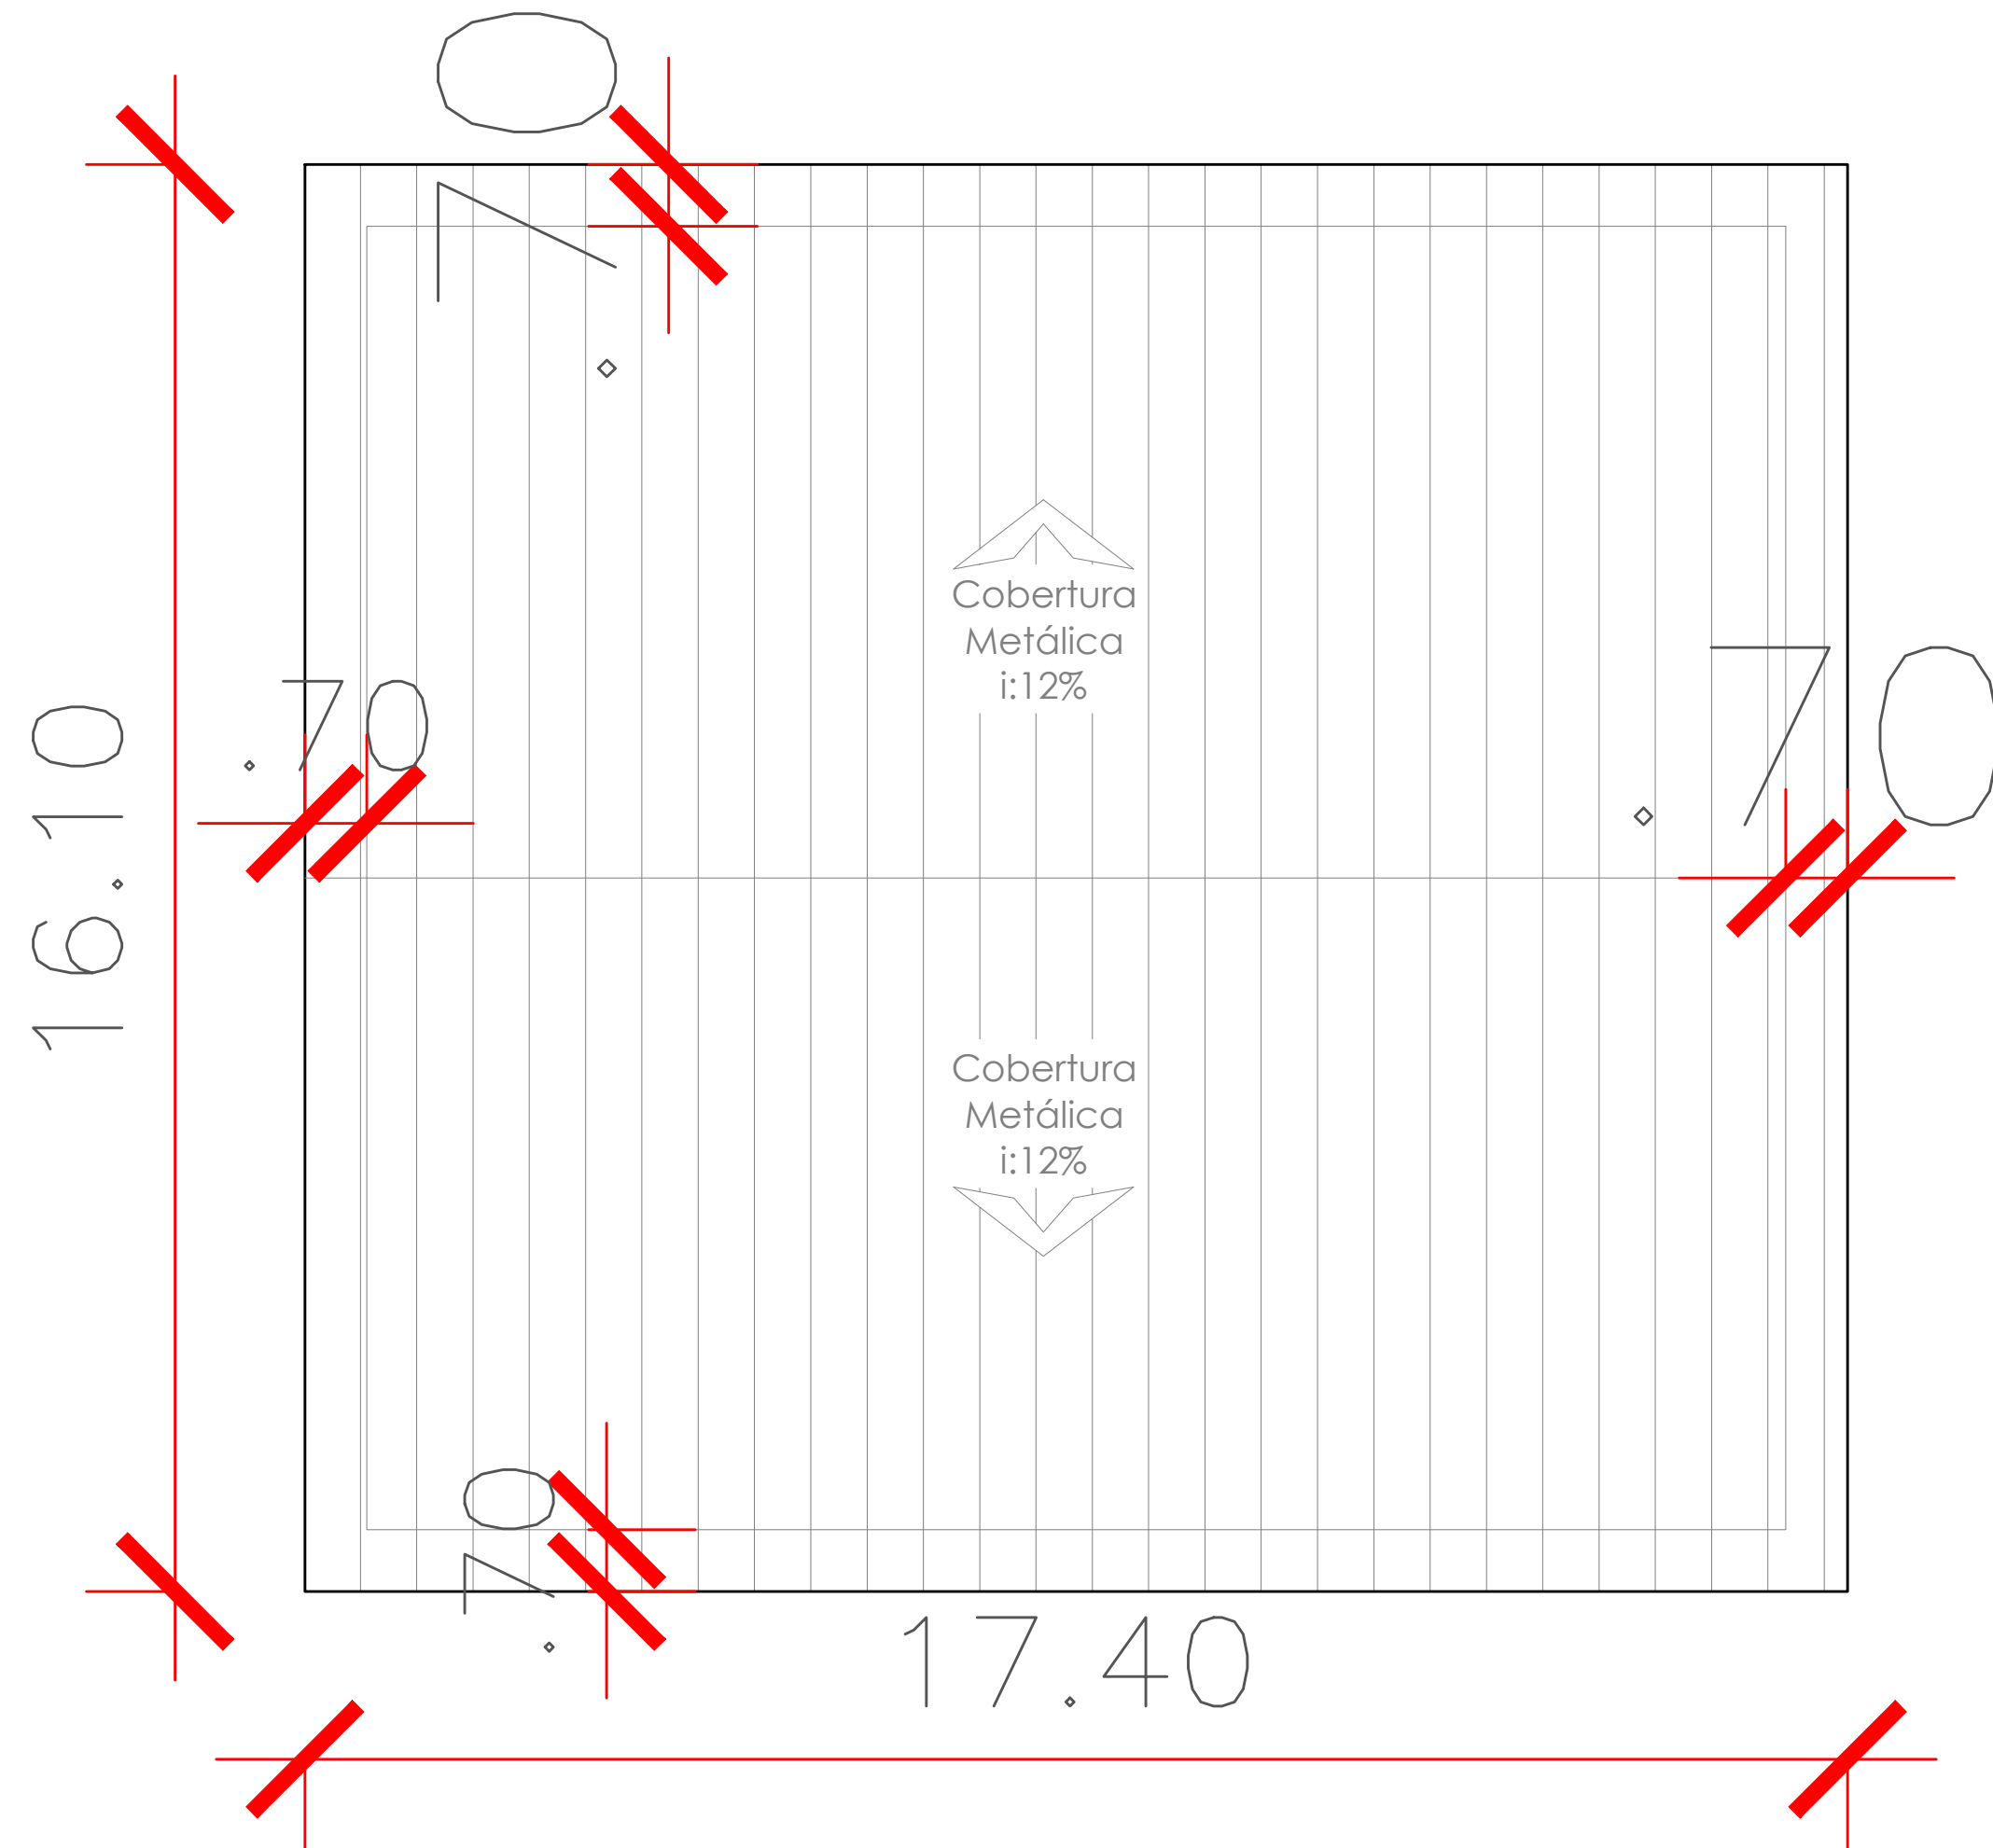


5 PLANTA DE COBERTURA 308,15 m²
ESCALA 1/75

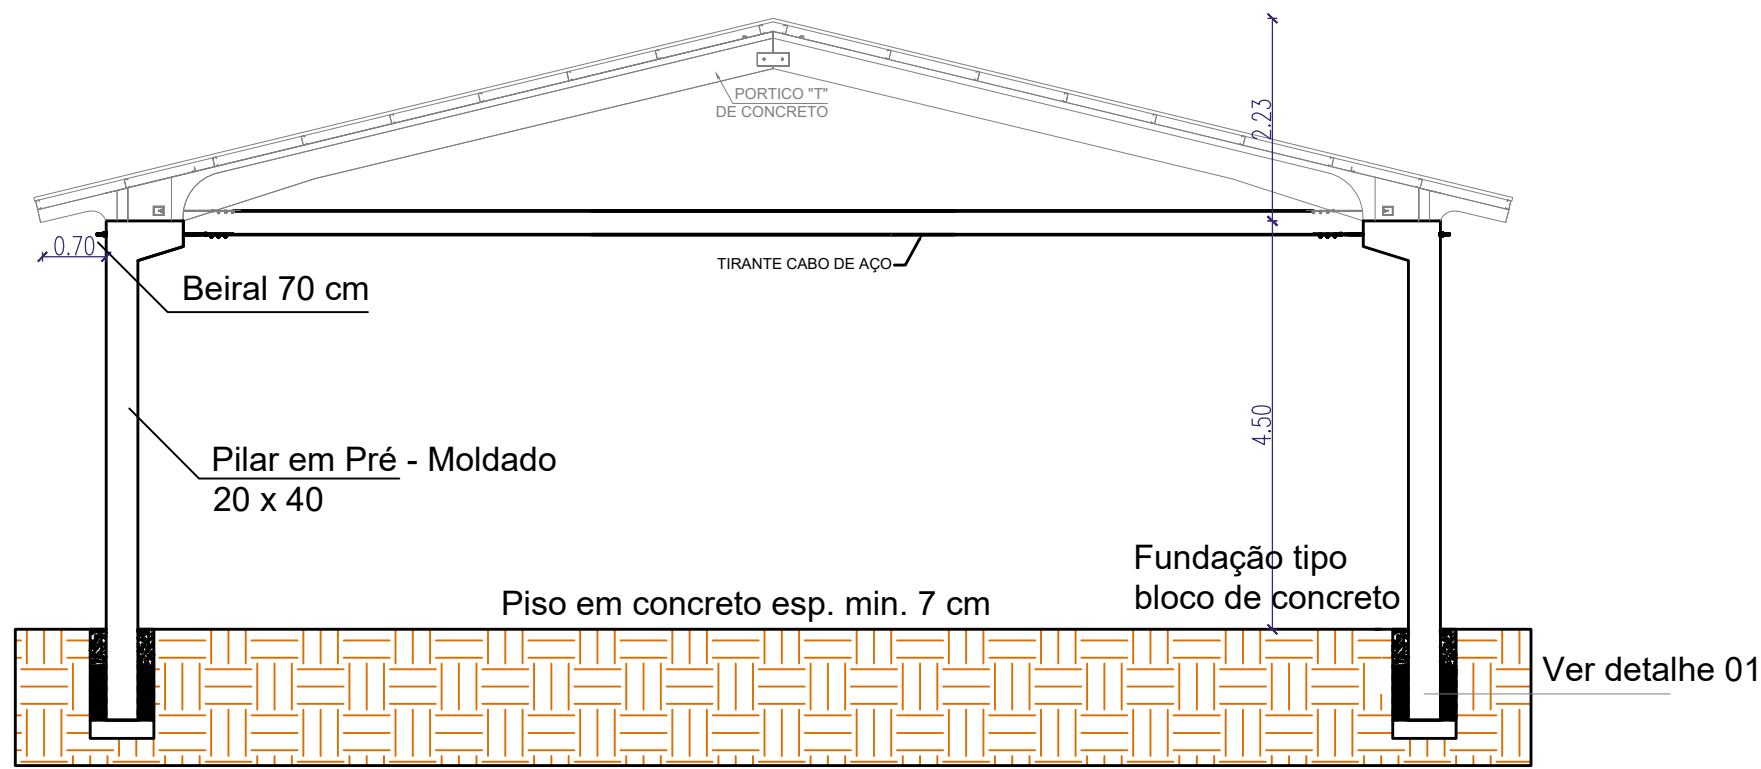


2 CORTE AA
ESCALA 1/75

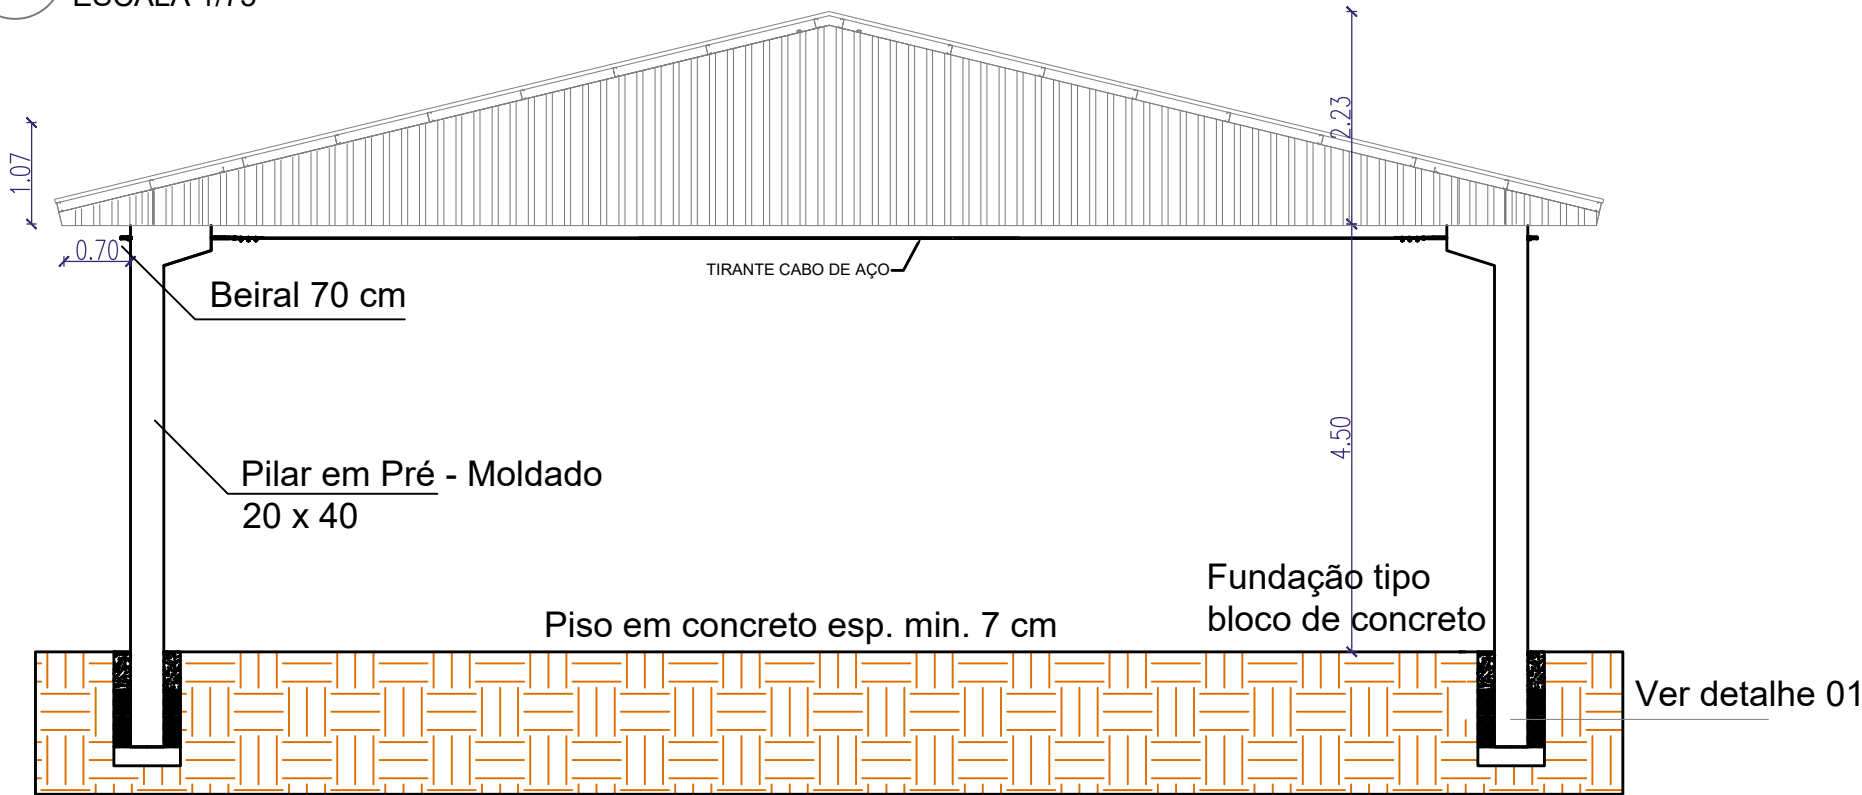

3 FACHADA FRONTAL
ESCALA 1/75

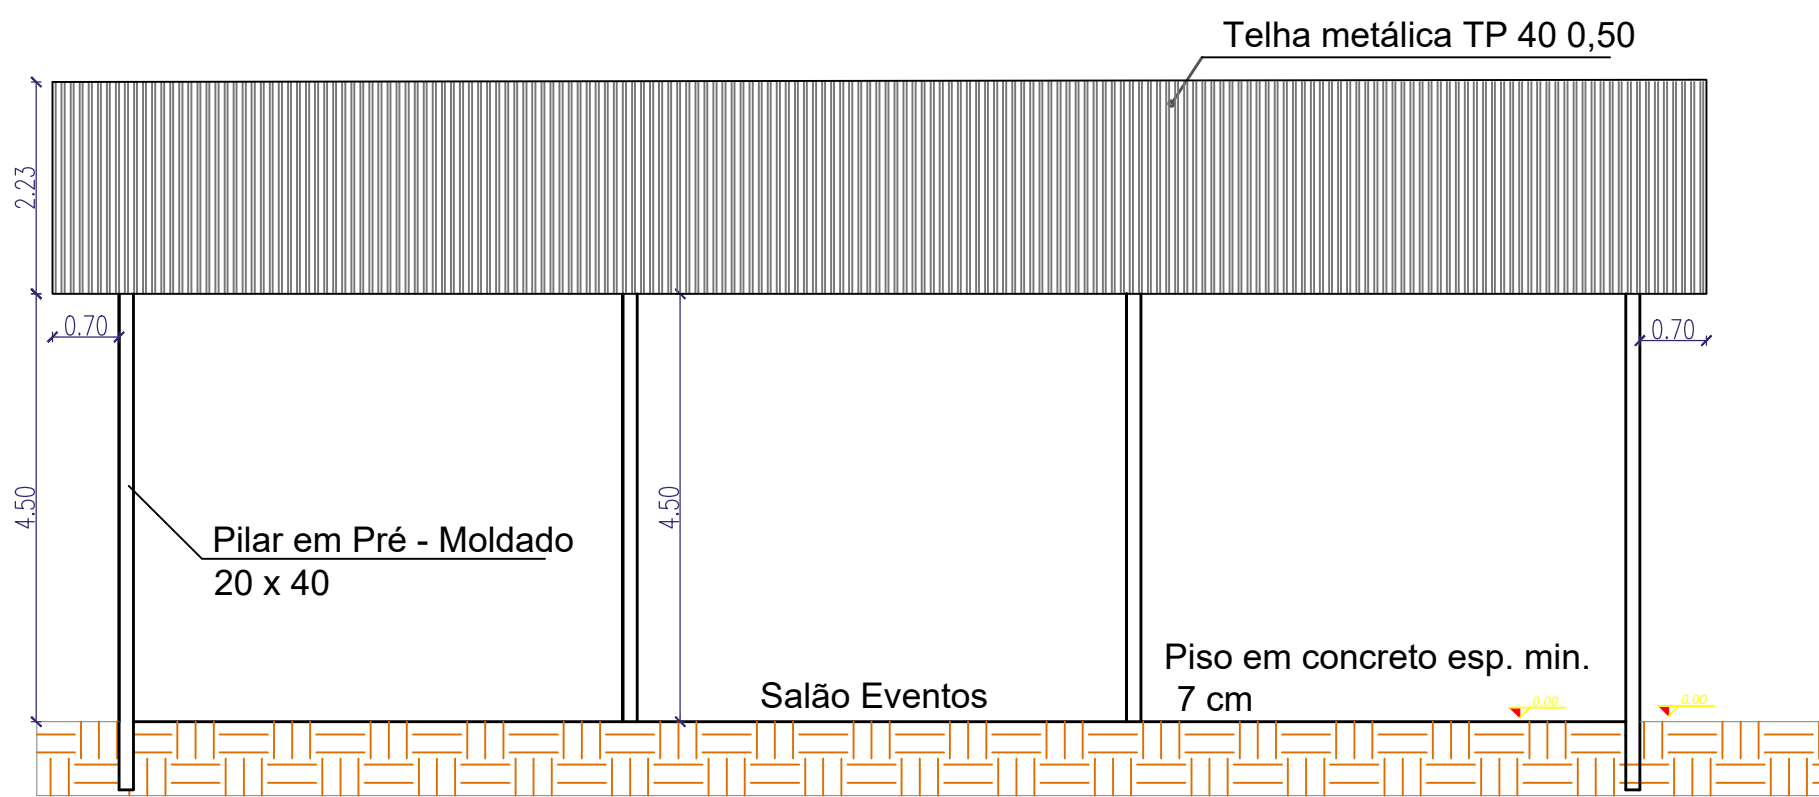

6 CORTE BB
ESCALA 1/75

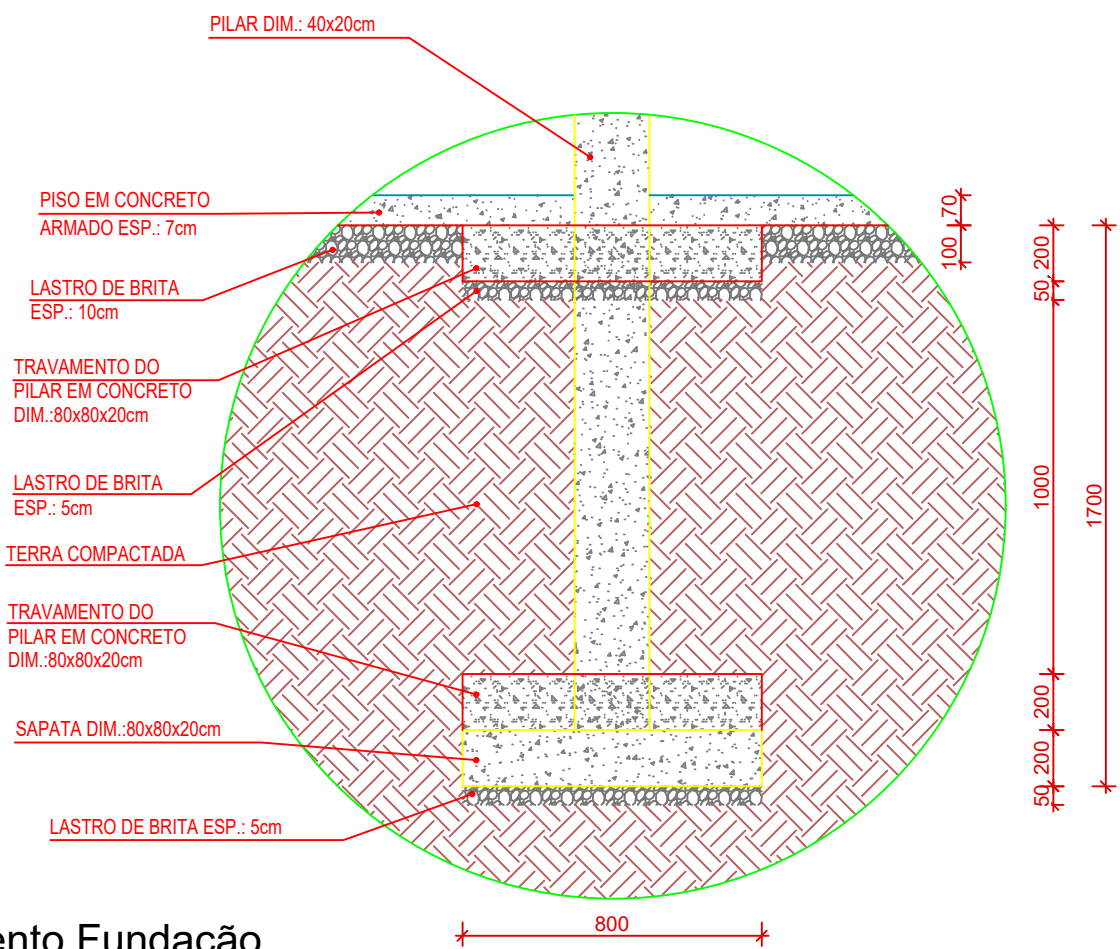

4 Detalhamento Fundação
ESCALA 1/1000



1 PLANTA DE IMPLANTAÇÃO
SEM ESCALA

PROJETO ARQUITETÔNICO



ESTADO DE SANTA CATARINA
GOVERNO MUNICIPAL DE ABELARDO LUZ
CAPITAL NACIONAL DA SEMENTE DE SOJA

OBRA: Barracão Santa Rosa III

LOCAL: Assentamento Santa Rosa III, Interior, Abelardo Luz - SC.

PROPRIETÁRIO:

Município de Abelardo Luz
CNPJ: 83.009.886/0001-61

RESPONSÁVEL TÉCNICO:

GENOIR ANDRÉ
CAZZAROTTO 08641443393
Eng. Civil - CREA SC 180118-6

ESPECIFICAÇÃO:

- Planta de implantação, Planta Baixa, Detalhamento Fundação.
- Planta de Cobertura, Corte AA, Corte BB, Fachada Frontal.

PRANCHA:

ÚNICA

Área: 235,20 m²
ESCALA: Indicada
DESENHO: Genoir
DATA: 02/2026