

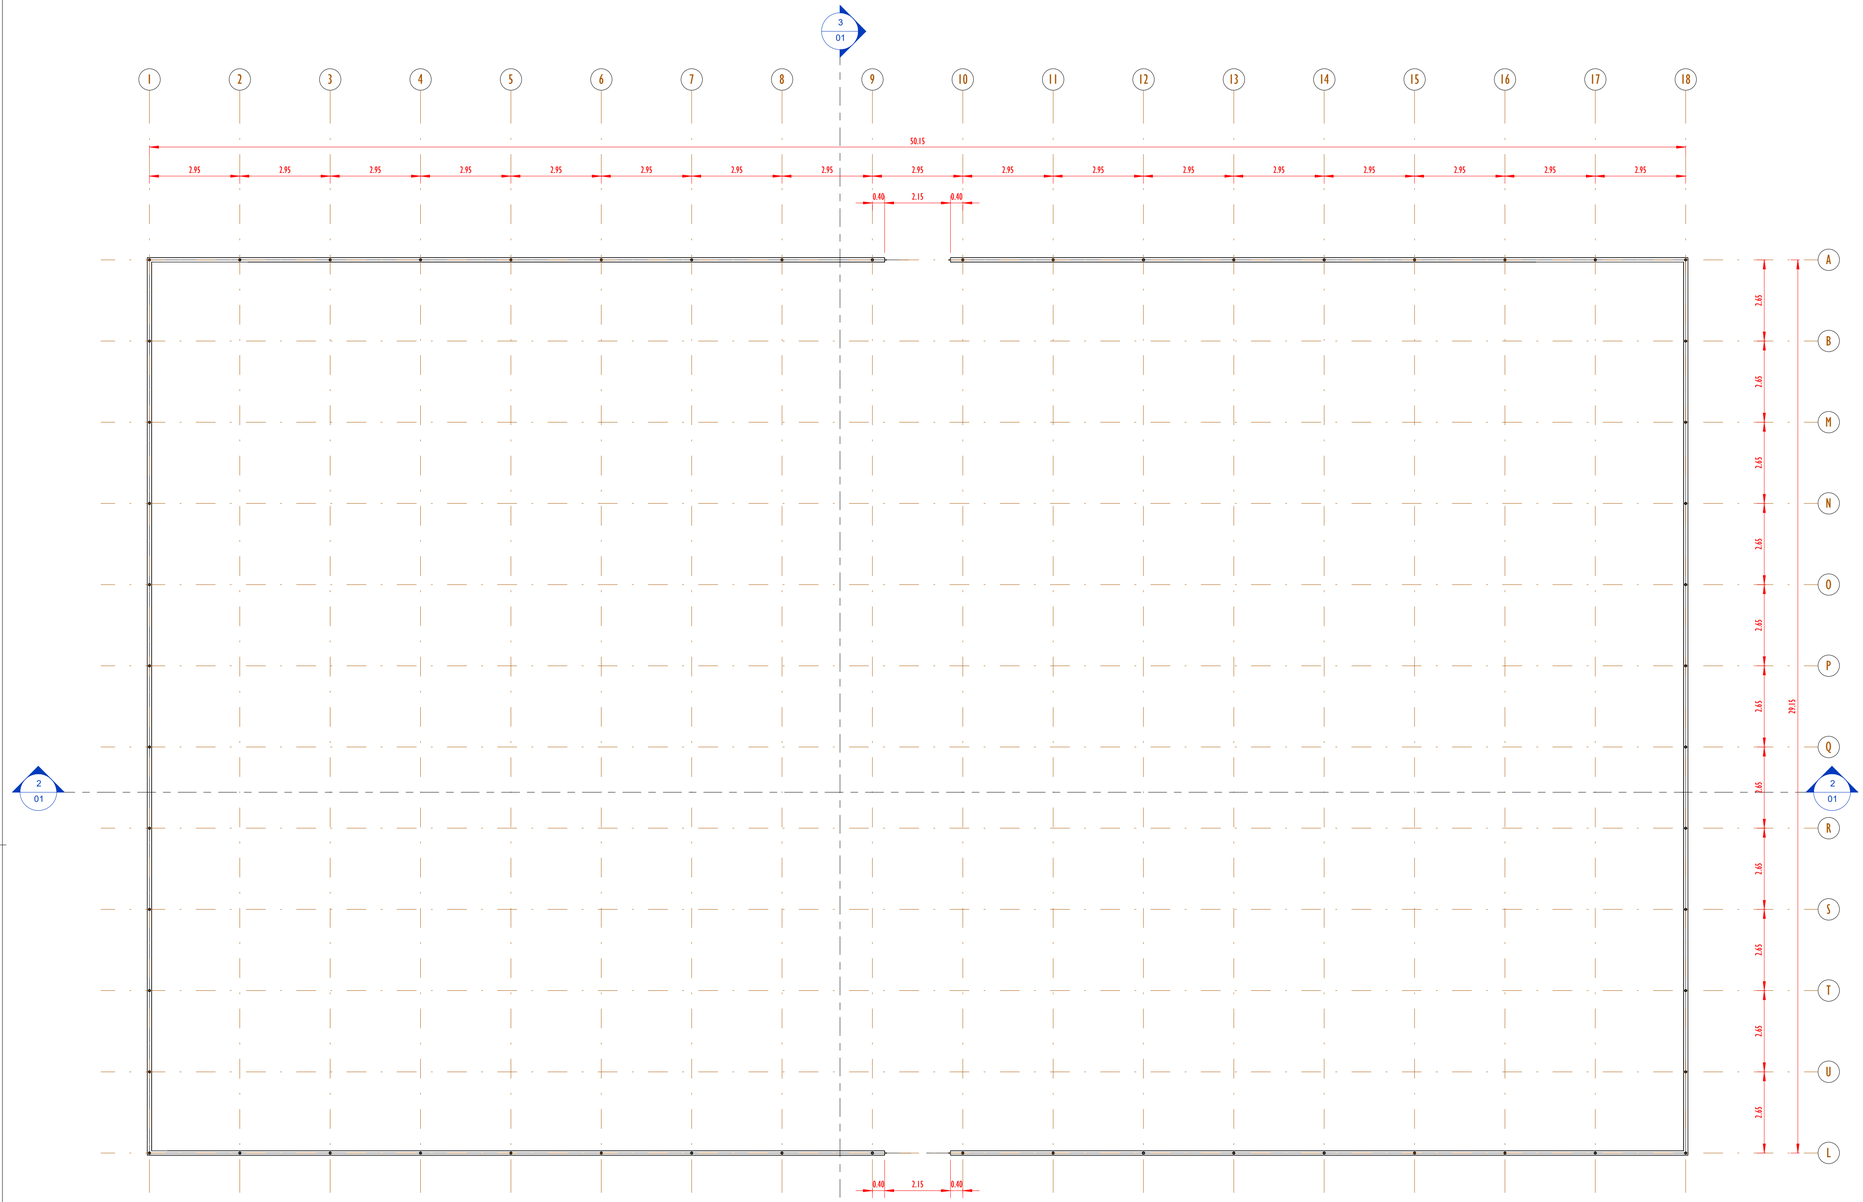


FORMA NIVEL 00
ESCALA 1 : 100

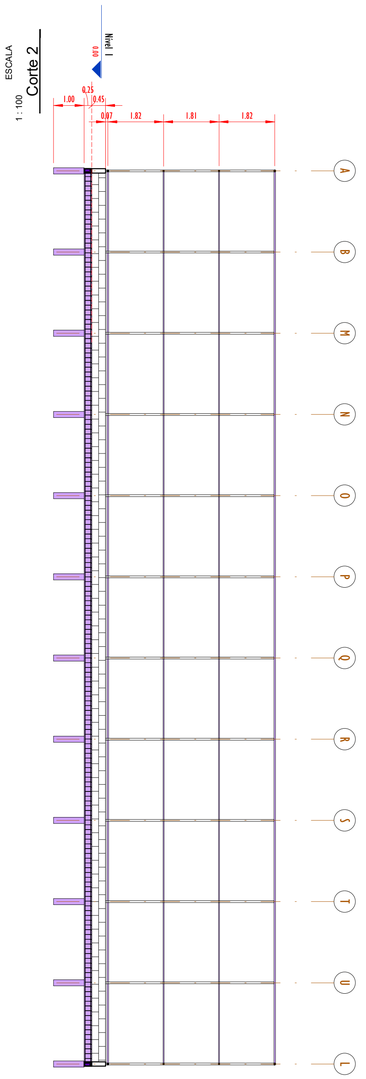

ESCALA
1 : 100
Corte 2

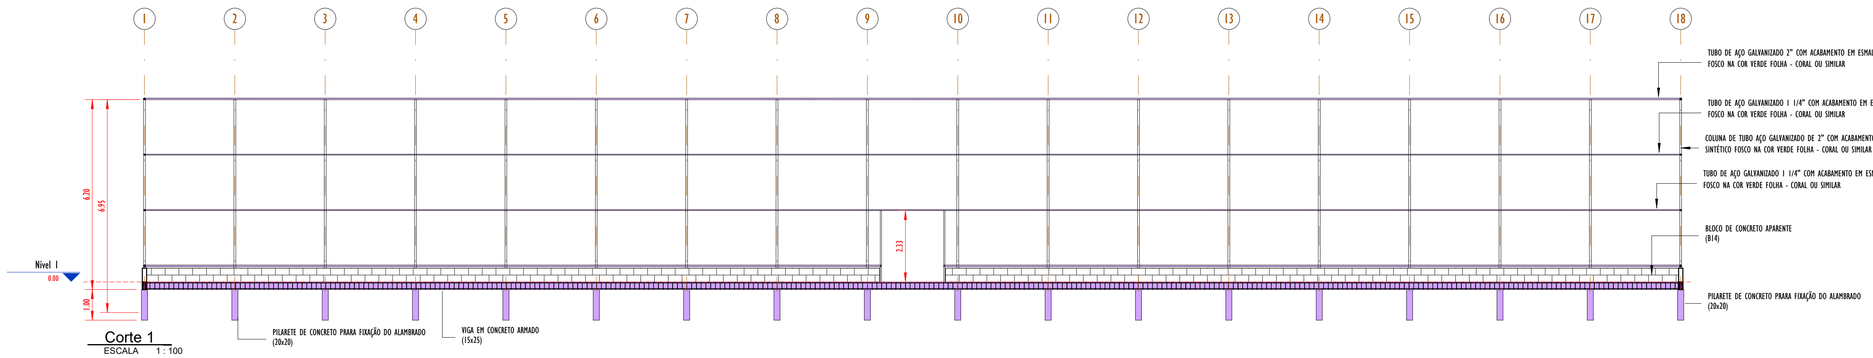

Corte 1
ESCALA 1 : 100

REV.	DESCRIÇÃO	DATA	EXEC.	VERIF.	APROV.
00	EMISÃO INICIAL	08/03/24			

PROGRAMA DE ACELERAÇÃO DO CRESCIMENTO (PAC)
MINISTERIO DO ESPORTE

NOVO PAC INVESTIMENTOS E OPORTUNIDADES | MINISTÉRIO DO ESPORTE | GOVERNO FEDERAL BRASIL UNIÃO E RECONSTRUÇÃO

OBJETO DO SERVIÇO:

PROJETO MODELO ESPAÇO ESPORTIVO COMUNITÁRIO TIPO A

DESCRIMINAÇÃO:
PLANTA DE FORMA NÍVEL 00 E CORTES

FOLHA: 01 / 04

AUTOR DO PROJETO: Engª.:Gláucia Adriane de Sousa Sulzbach - REG 1118491602MA


DATA: MARÇO/2024

PROJETO: PROJETO ESTRUTURAL


REVISÃO: 00

ESCALA 1 : 100


QUADRO DE FERRO		
POSIÇÃO	DIAMETRO	COMPRIMENTO (mm)
N1	8.0	29100 mm
N2	8.0	50100 mm
N3	5.0	670 mm

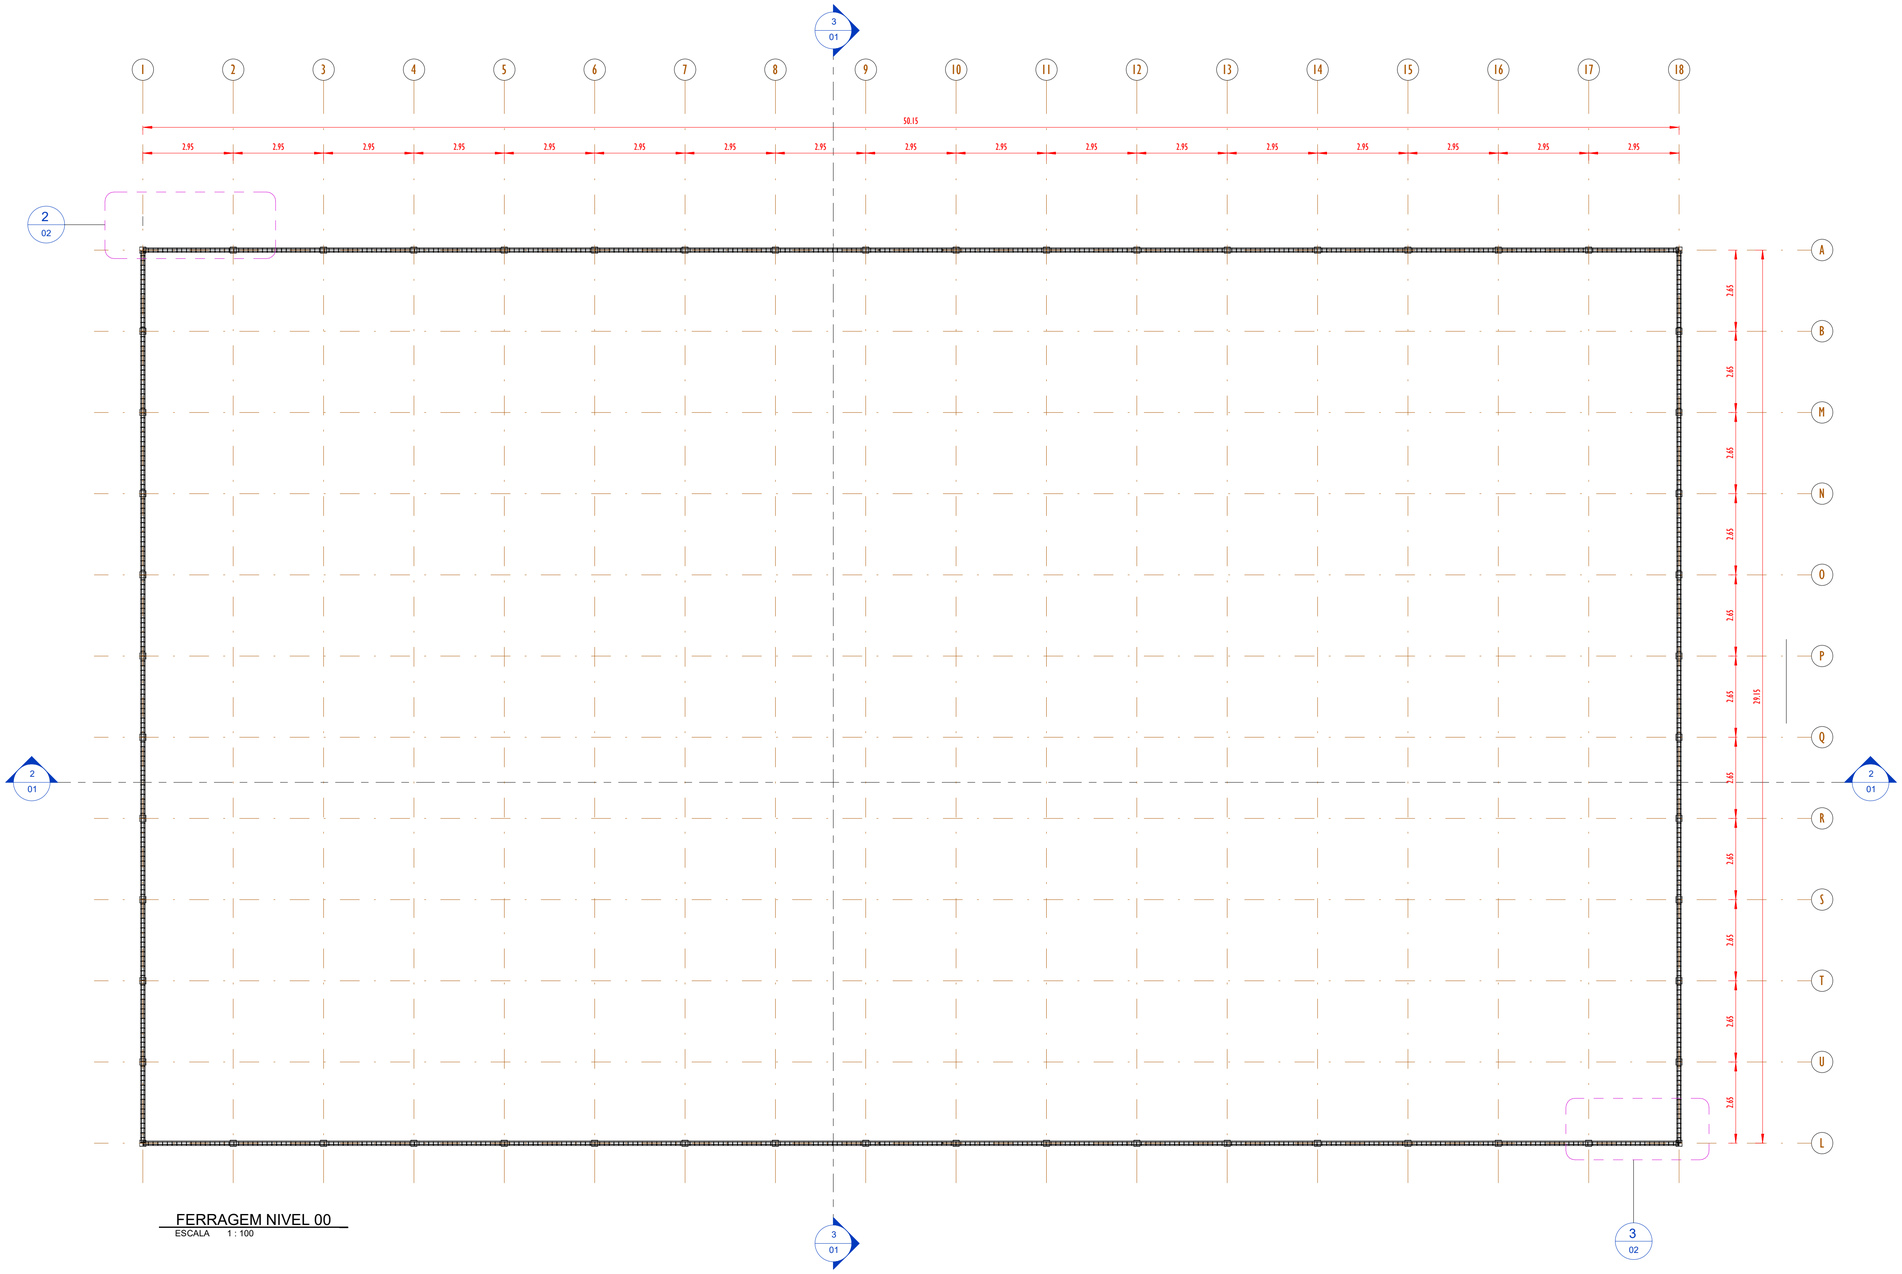


FERRAGEM NIVEL 00
ESCALA 1 : 100

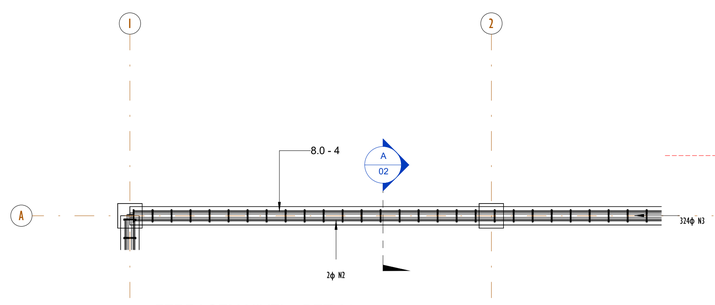


FERRAGEM NIVEL - DET-01
ESCALA 1 : 25

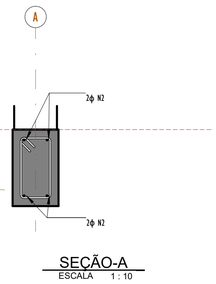

SEÇÃO-A
ESCALA 1 : 10

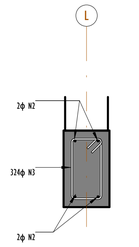

SEÇÃO-B
ESCALA 1 : 10

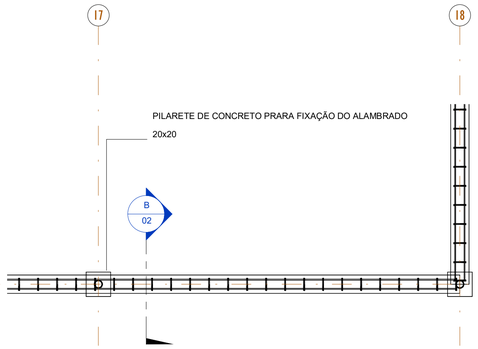

FERRAGEM NIVEL - DET-02
ESCALA 1 : 25

REV.	DESCRIÇÃO	DATA	EXEC.	VERIF.	APROV.
00	EMISÃO INICIAL	08/03/24			

PROGRAMA DE ACELERAÇÃO DO CRESCIMENTO (PAC)
MINISTERIO DO ESPORTE

NOVO PAC INFRAESTRUTURAS E DESENVOLVIMENTO SOCIAL E URBANO
MINISTÉRIO DO ESPORTE
GOVERNO FEDERAL BRASIL UNIÃO E RECONSTRUÇÃO

OBJETO DO SERVIÇO:

PROJETO MODELO ESPAÇO ESPORTIVO COMUNITÁRIO TIPO A

DESCRIMINAÇÃO:
PLANTA DE FORMA E DETALHES NIVEL 00

FOLHA: 02 / 04


AUTOR DO PROJETO: Engª.:Gláucia Adriane de Sousa Sulzbach - REG 1118491602MA

DATA: MARÇO/2024

PROJETO: PROJETO ESTRUTURAL

REVISÃO: 00


ESCALA: Como indicado

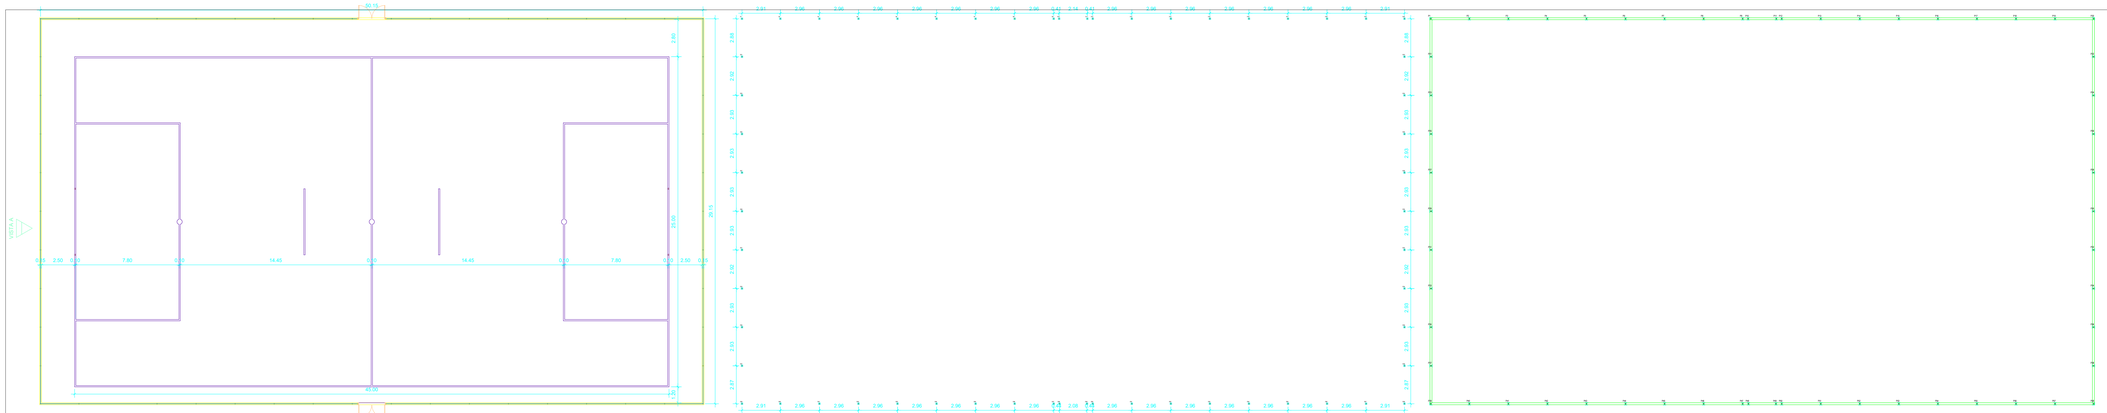


PLANTA BAIXA
ESCALA 1:150

PLANTA DE BROCAS
ESCALA 1:150

PLANTA DE FORMAS BALDRAME
ESCALA 1:150

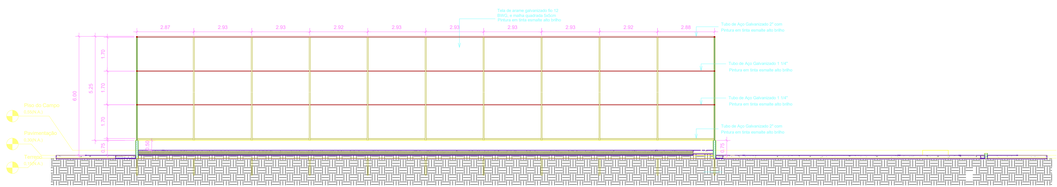

VISTA A
ESCALA 1:100

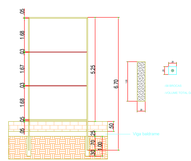

DETALHE FUNDAÇÃO
VISTA A
ESC. 1:100

DET. VIGA BALDRAME (15x25)(58.6m)
ESCALA 1:20



OBS: Cinta sobre alicerce/baldrame.

VIGA 15x25
ARMAÇÃO

VIGA 15x25
ARMAÇÃO
AÇO CA-50

TOTAL			

VIGA 15x25
CONCRETO


TOTAL			

AÇO TOTAL


Elemento	Peso (kg)	Aço CA-50 (kg)	Aço CA-60 (kg)
Vigas	79.3	-	K 95
Blocos	-	-	K 33
Total	79.3	-	K 27

RESUMO - MATERIAL ALVENARIA


MATERIAL	COMPRIMENTO TOTAL (mm)	ÁREA (m²)	PESO (kg)
TUBO AÇO GALVANIZADO 2"	325000	-	2283,75
TUBO AÇO GALVANIZADO 1 1/4"	333120	-	383,1
TELA DE ARAME GALVANIZADO, FIO 12 BWG MALHA QUADRADA 25X25	-	847,68	1779,92
ELETRODO E6013	-	-	27
		TOTAL	4444,77

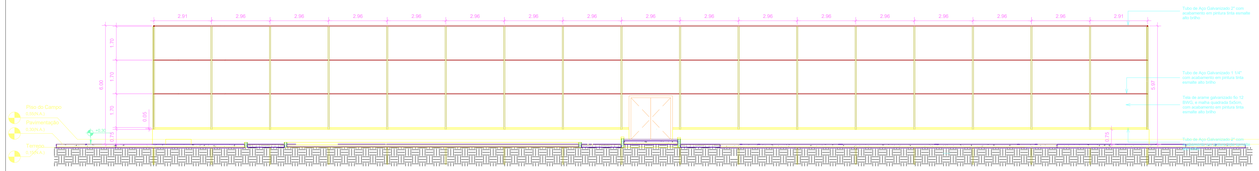

VISTA B
ESCALA 1:100

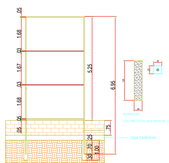

DETALHE FUNDAÇÃO
VISTA B
ESC. 1/100

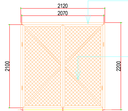

Tubo de Aço Galvanizado 2" com acabamento em pintura tinta esmalte alto brilho

Diagonais em Tubo de Aço Galvanizado 1 1/4" com acabamento em pintura tinta esmalte alto brilho

DETALHE DO PORTÃO (mm)
ESC. 1/50

00	EMISÃO INICIAL		08/03/24		
REV.	DESCRIÇÃO		DATA	EXEC.	VERIF. APROV.

PROGRAMA DE ACELERAÇÃO DO CRESCIMENTO (PAC)
MINISTERIO DO ESPORTE

NOVO PAC | MINISTÉRIO DO ESPORTE | GOVERNO FEDERAL BRASIL UNIÃO E RECONSTRUÇÃO

OBJETO DO SERVIÇO:

PROJETO MODELO ESPAÇO ESPORTIVO COMUNITÁRIO TIPO A

DESCRIMINAÇÃO:
PLANTA DE FERRAGEM E DETALHES NIVEL 00

FOLHA: 03/04

AUTOR DO PROJETO: Engª .Gilaucia Adriane de Sousa Sulzbach - REG 111849160ZMA


DATA: MARÇO/2024

PROJETO: PROJETO ESTRUTURAL


REVISÃO: 00

ESCALA: 1 : 1

A
ESCALA 1 : 1

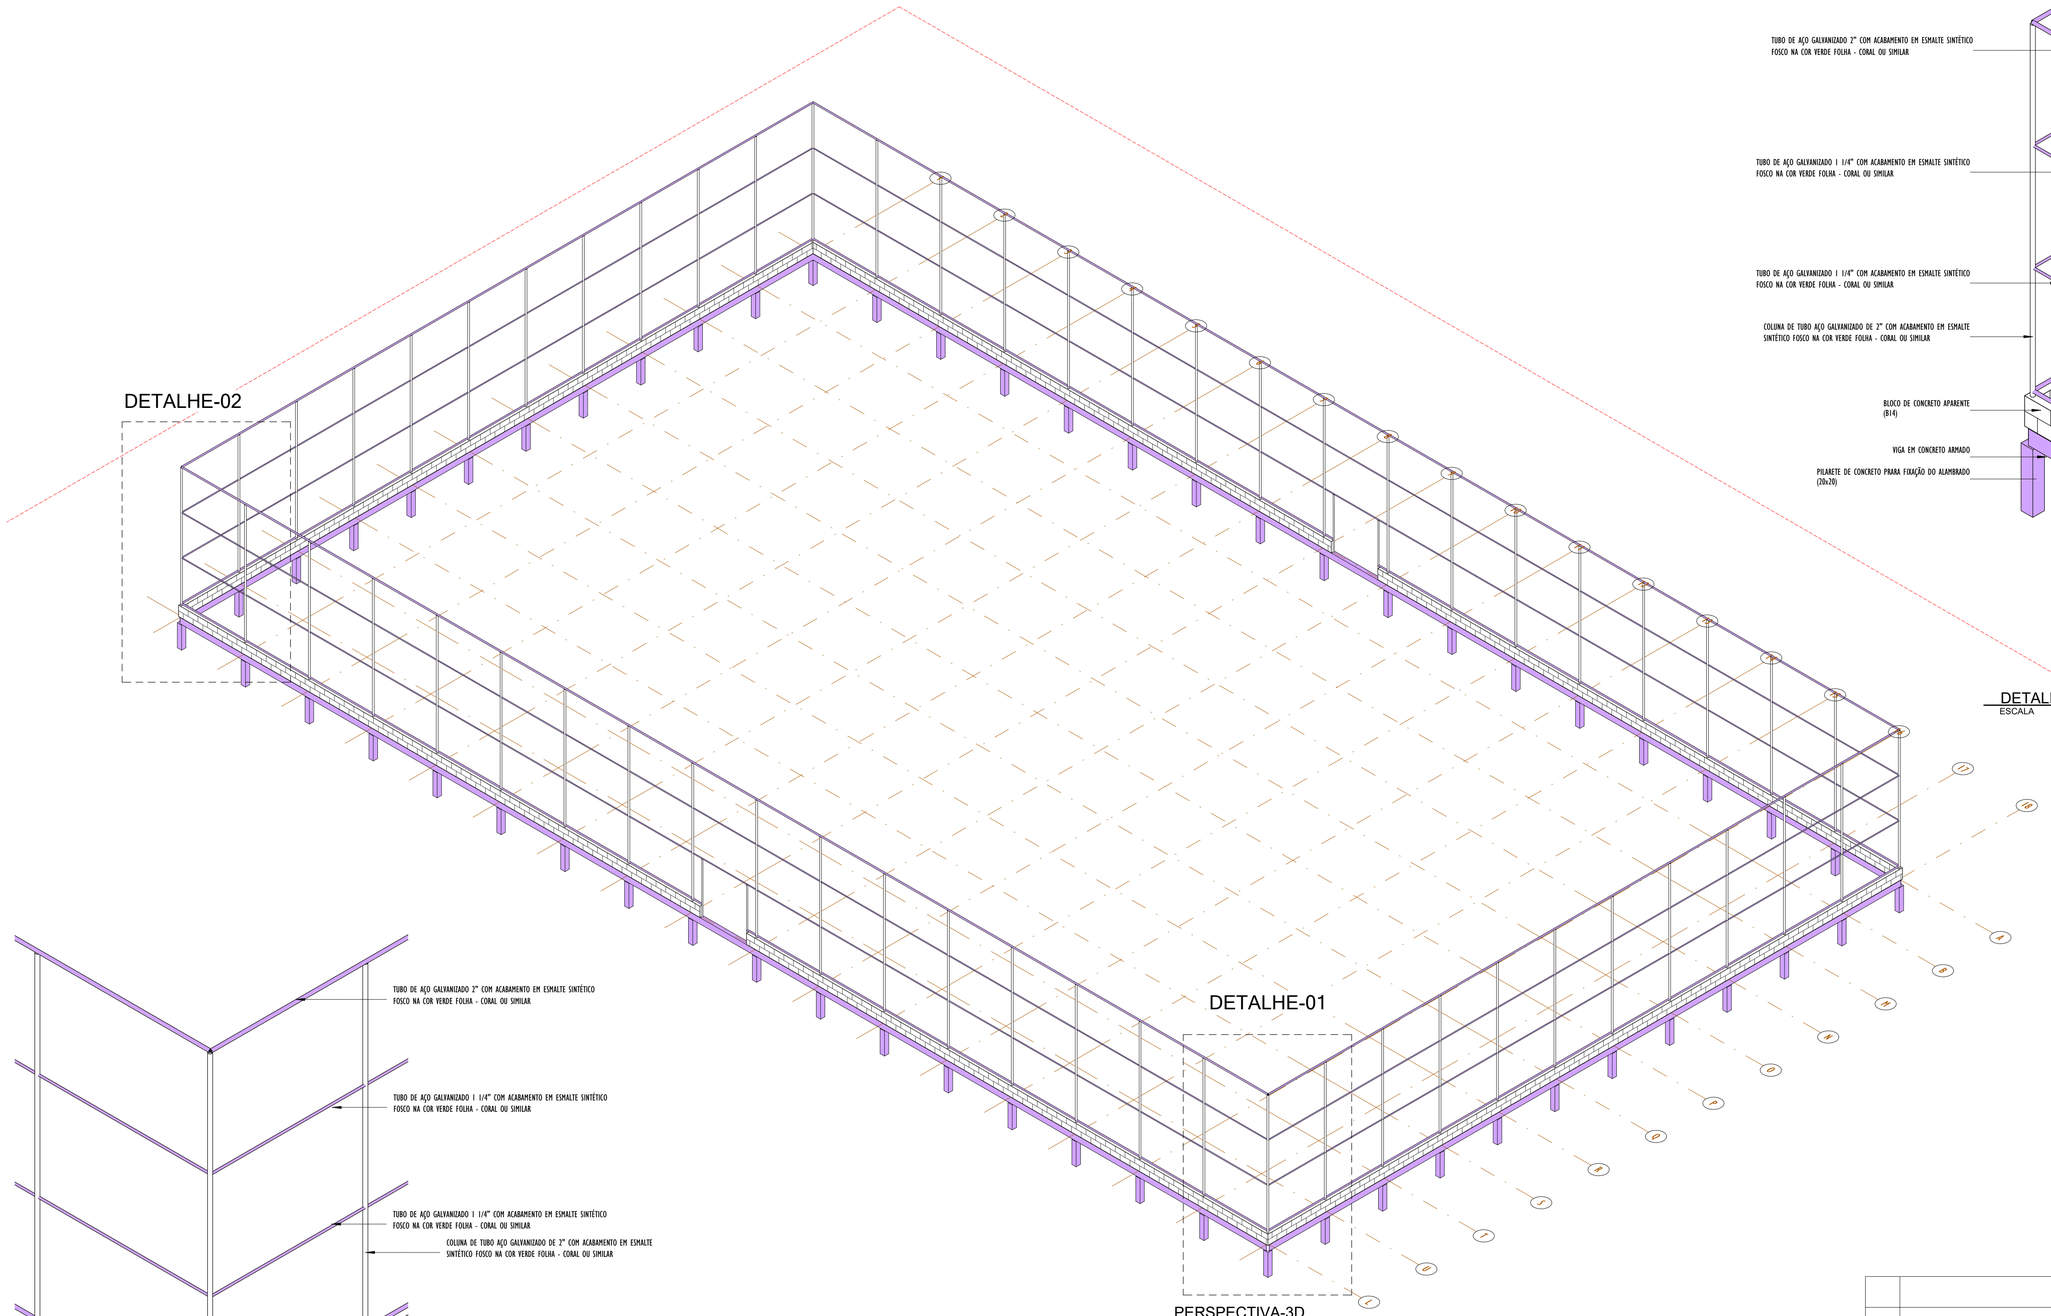

PERSPECTIVA-3D
ESCALA

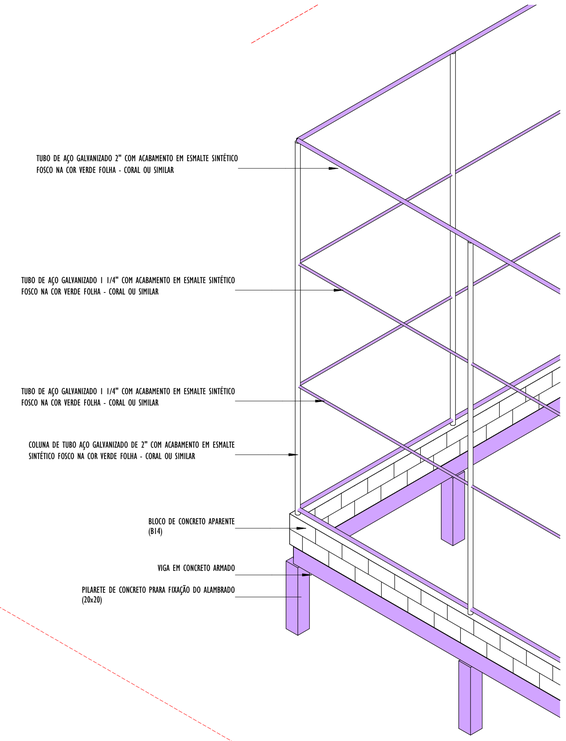

DETALHE-3D_02
ESCALA

DETALHE-3D_01
ESCALA

REV.	DESCRIÇÃO	DATA	EXEC.	VERIF.	APROV.
00	EMISÃO INICIAL	08/03/24			

PROGRAMA DE ACELERAÇÃO DO CRESCIMENTO (PAC)
MINISTERIO DO ESPORTE

NOVO PAC INFRAESTRUTURA E DESENVOLVIMENTO SOCIAL E AMBIENTAL | MINISTÉRIO DO ESPORTE | GOVERNO FEDERAL BRASIL UNIÃO E RECONSTRUÇÃO

OBJETO DO SERVIÇO:

PROJETO MODELO ESPAÇO ESPORTIVO COMUNITÁRIO TIPO A

DESCRIMINAÇÃO:
PERSPECTIVA 3D E DETALHES

FOLHA: 04 / 04

AUTOR DO PROJETO: Engª. Gláucia Adriane de Sousa Sulzbach - REG 1118491602MA

DATA: MARÇO/2024

PROJETO: PROJETO ESTRUTURAL

REVISÃO: 00

ESCALA