

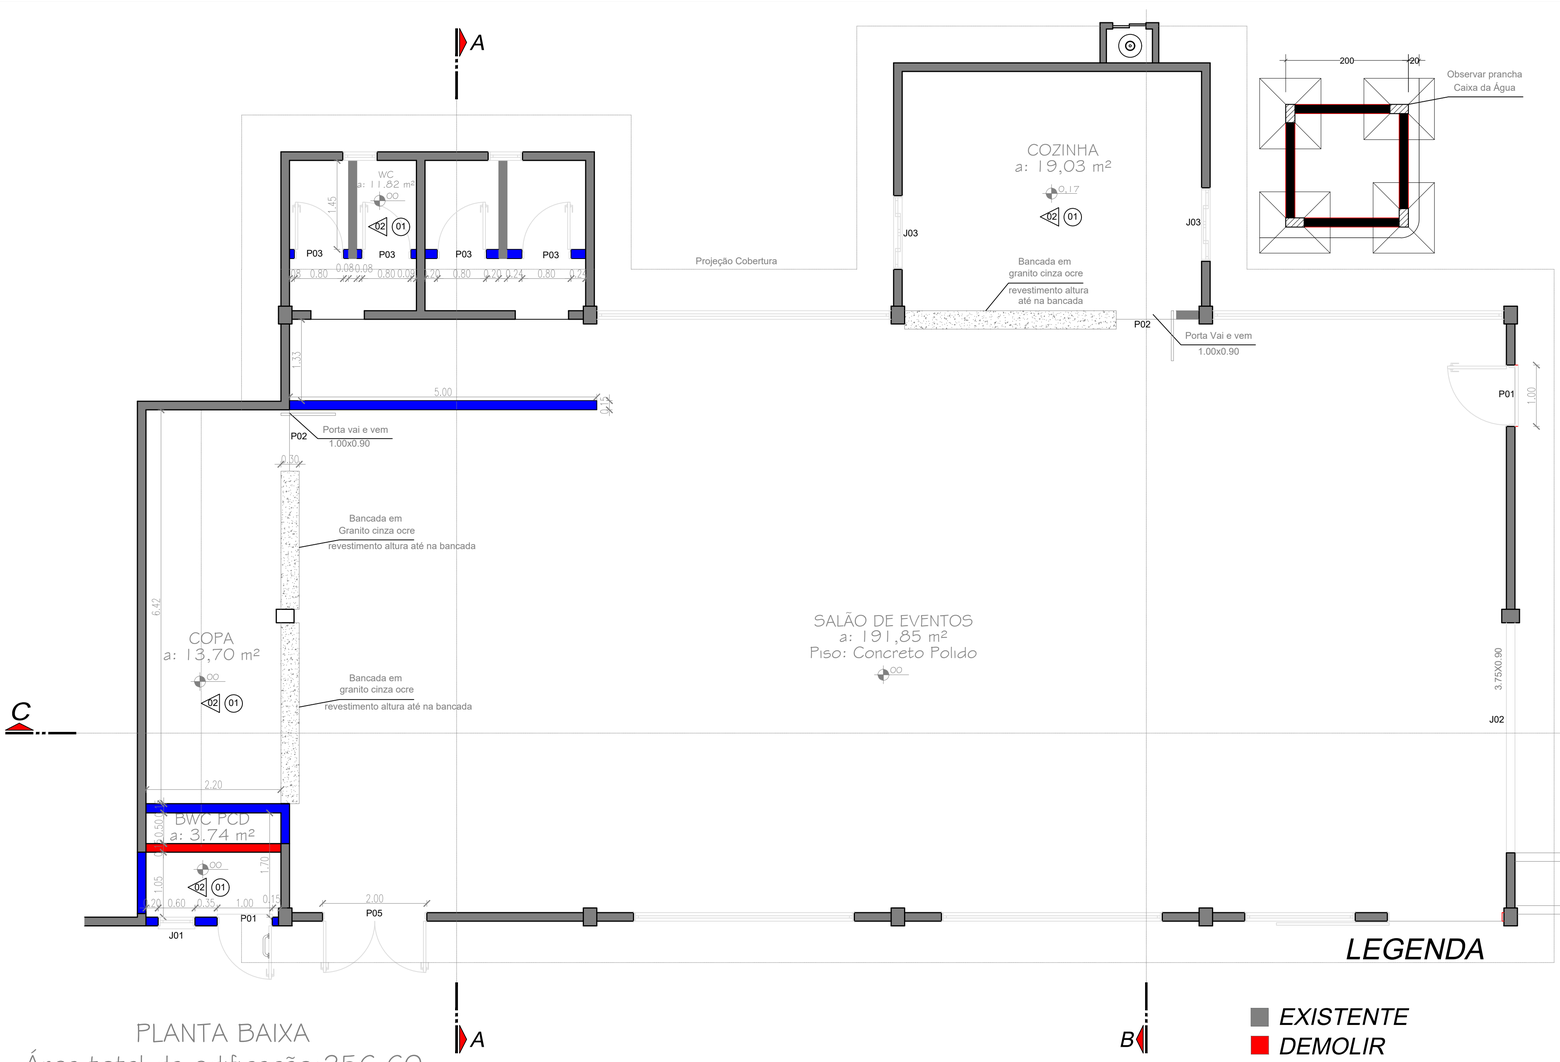



PLANTA BAIXA
Área total da edificação:256,60
esc: 1/50

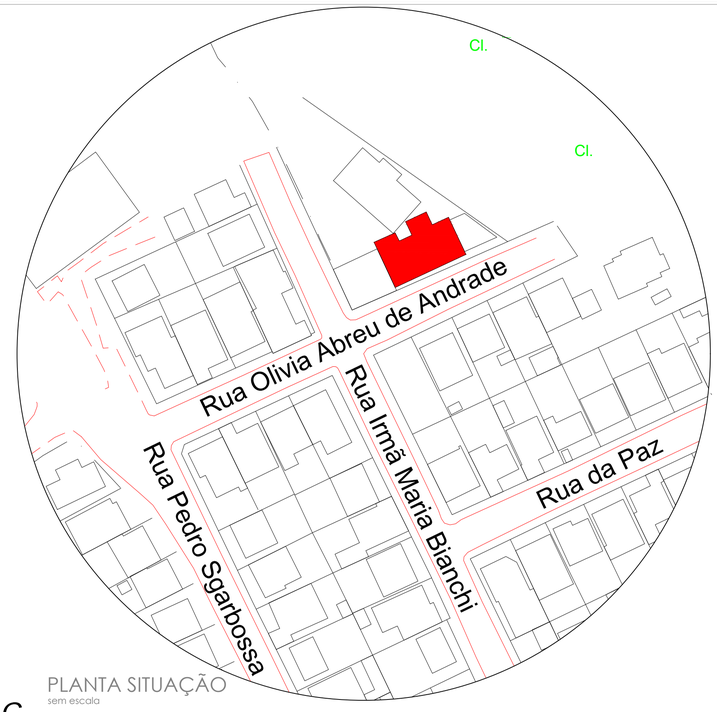


PLANTA SITUAÇÃO
sem escala

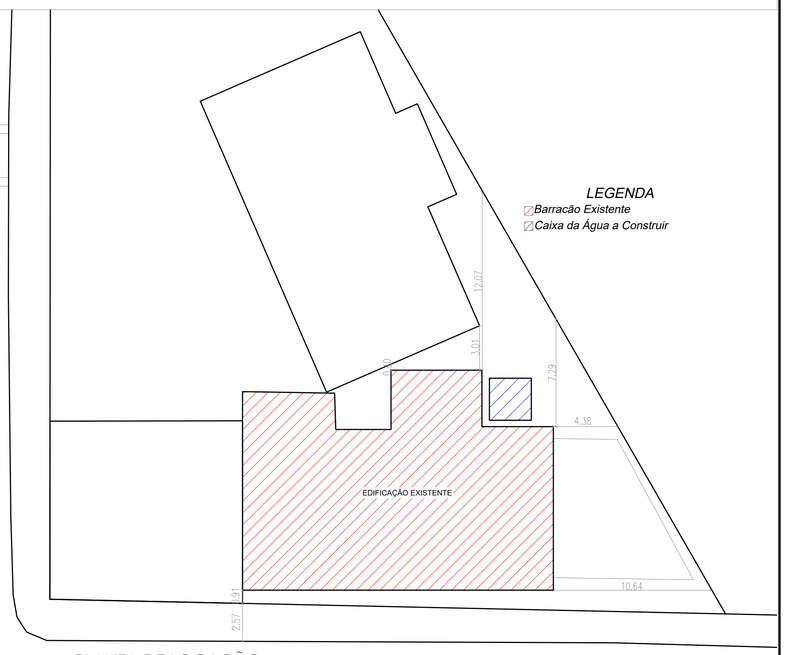


PLANTA DE LOCAÇÃO
SEM ESCALA

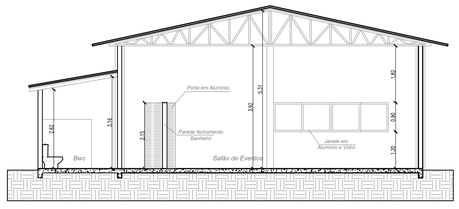

CORTE A-A
esc: 1/100

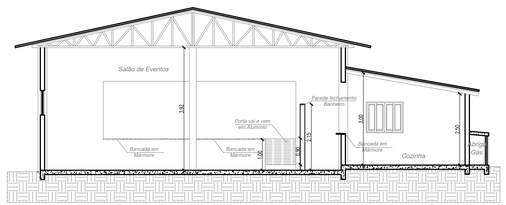

CORTE B-B
esc: 1/100

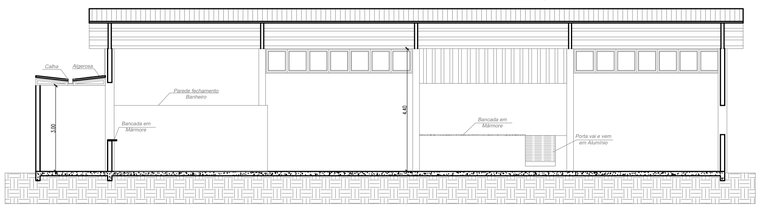

CORTE C-C
esc: 1/100

QUADRO DE ESQUADRIAS

TIPO DE ESQUADRIAS	CÓDIGO	DIMENSÕES LxA	PEITORAL	QUANT	TIPO	MATERIAL
PORTA	P01	1,00x2,10	-	2	Abrir	Porta de Alumínio Preto de Lambri
	P02	1,00x0,90	-	2	Vai e Vem	Porta de Alumínio Preto Veneziana
	P03	0,80x1,60	-	4	Abrir	Porta de Alumínio Preto Veneziana
	P04	0,40x0,80	-	1	Abrir	Porta de Alumínio Preto Veneziana
	P05	2,00x2,10	-	1	Abrir	Porta de Alumínio Petro de Lambri Duas Folhas
JANELA	J01	0,60x0,60	1,50	1	Maxim ar	Alumínio e Vidro Preto
	J02	3,75x90	1,20	1	Abrir	Alumínio e Vidro Preto 4 folhas
	J03	120x120	0,90	1	Abrir	Alumínio e Vidro Preto 4 folhas

PROJETO ARQUITETÔNICO

TITULO
REFORMA CENTRO COMUNITÁRIO ASSIS TIGRE DOS SANTOS


LOCAL
RUA OLIVIA ABREU DE ANDRADE N. 81 - BAIRRO SHALON

PROPRIETARIO
MUNICIPIO DE ABELARDO LUZ

RESP. PROJETO
DANIELI BASSO FROZZA DALLA ROSA
CAU A117131-3

ESPECIFICAÇÃO:
Planta de Situação
Planta de locação
Planta de Reforma
Corte AA
Corte BB
Corte CC

ESCALA	DESENHISTA	DATA	FOLHA
INDICADA	CHEILA CRISTINA MICHELON FIORESE	MARÇO/2026	01/02

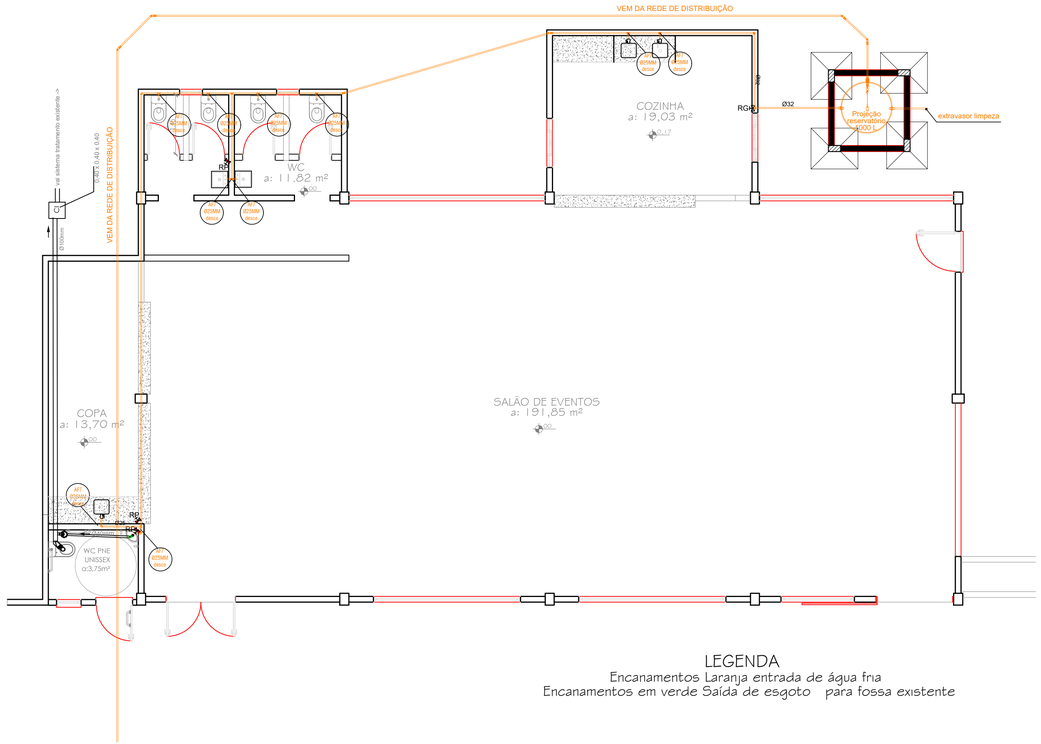


LEGENDA

Encanamentos Laranja entrada de água fria

Encanamentos em verde Saída de esgoto para fossa existente

PLANTA HIDROSSANITÁRIO

esc: 1/75

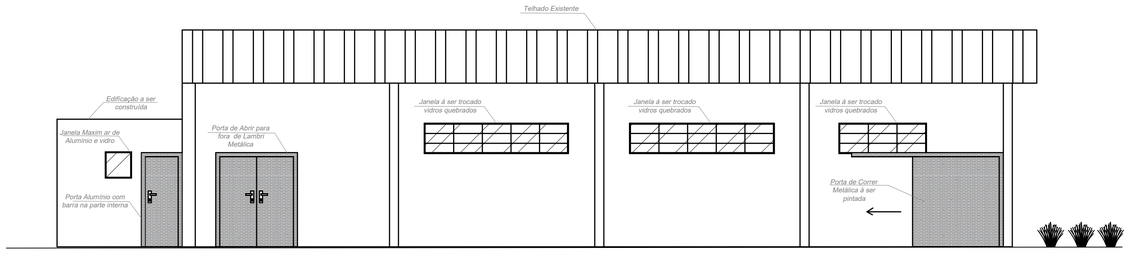


FACHADA A

Escala: 1/75



FACHADA B

Escala 1/75

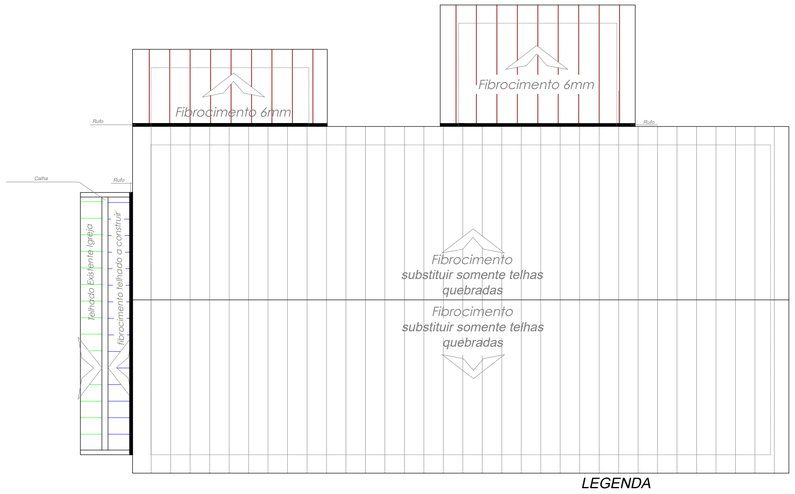

LEGENDA

EXISTENTE - Substituir somente telhas quebradas


DEMOLIR/CONTRUIR - Telhado a refazer

CONSTRUIR - Telhado a construir

MANTER - Telhado da Igreja existente

PLANTA DE COBERUTRA

esc: 1/100

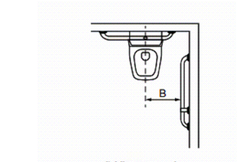


d) Vista superior

Legenda

Cotas	Adulto	Infantil
	m	m
A	0,75	0,60
A1 máximo	0,89	0,72
B	0,40	0,25
C	0,46	0,36
D	0,30	0,15

Dimensões em metros

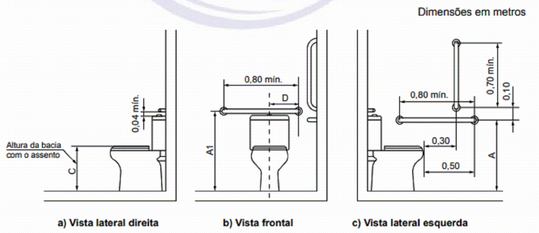

a) Vista lateral direita b) Vista frontal c) Vista lateral esquerda

PROJETO ARQUITETÔNICO

TITULO

REFORMA CENTRO COMUNITÁRIO ASSIS TIGRE DOS SANTOS

LOCAL

RUA OLIVIA ABREU DE ANDRADE N. 81 - BAIRRO SHALON

PROPRIETÁRIO

MUNICIPIO DE ABELARDO LUZ

RESP. PROJETO


DANIELI BASSO FROZZA:07733581977 Assinado de forma digital por DANIELI BASSO FROZZA:07733581977 Dados: 2026.04.09 09:25:24 -03'00'

DANIELI BASSO FROZZA DALLA ROSA
CAU A177131-3

ESPECIFICAÇÃO:

Planta de Hidrossanitário (Água Fria)
Planta de Cobertura
Fachada A
Fachada B
Detalhamento Acessibilidade Banheiros

ESCALA	DESENHISTA	DATA	FOLHA
INDICADA	CHEILA CRISTINA MICHELON FIORESE	MARÇO/2026	02/02

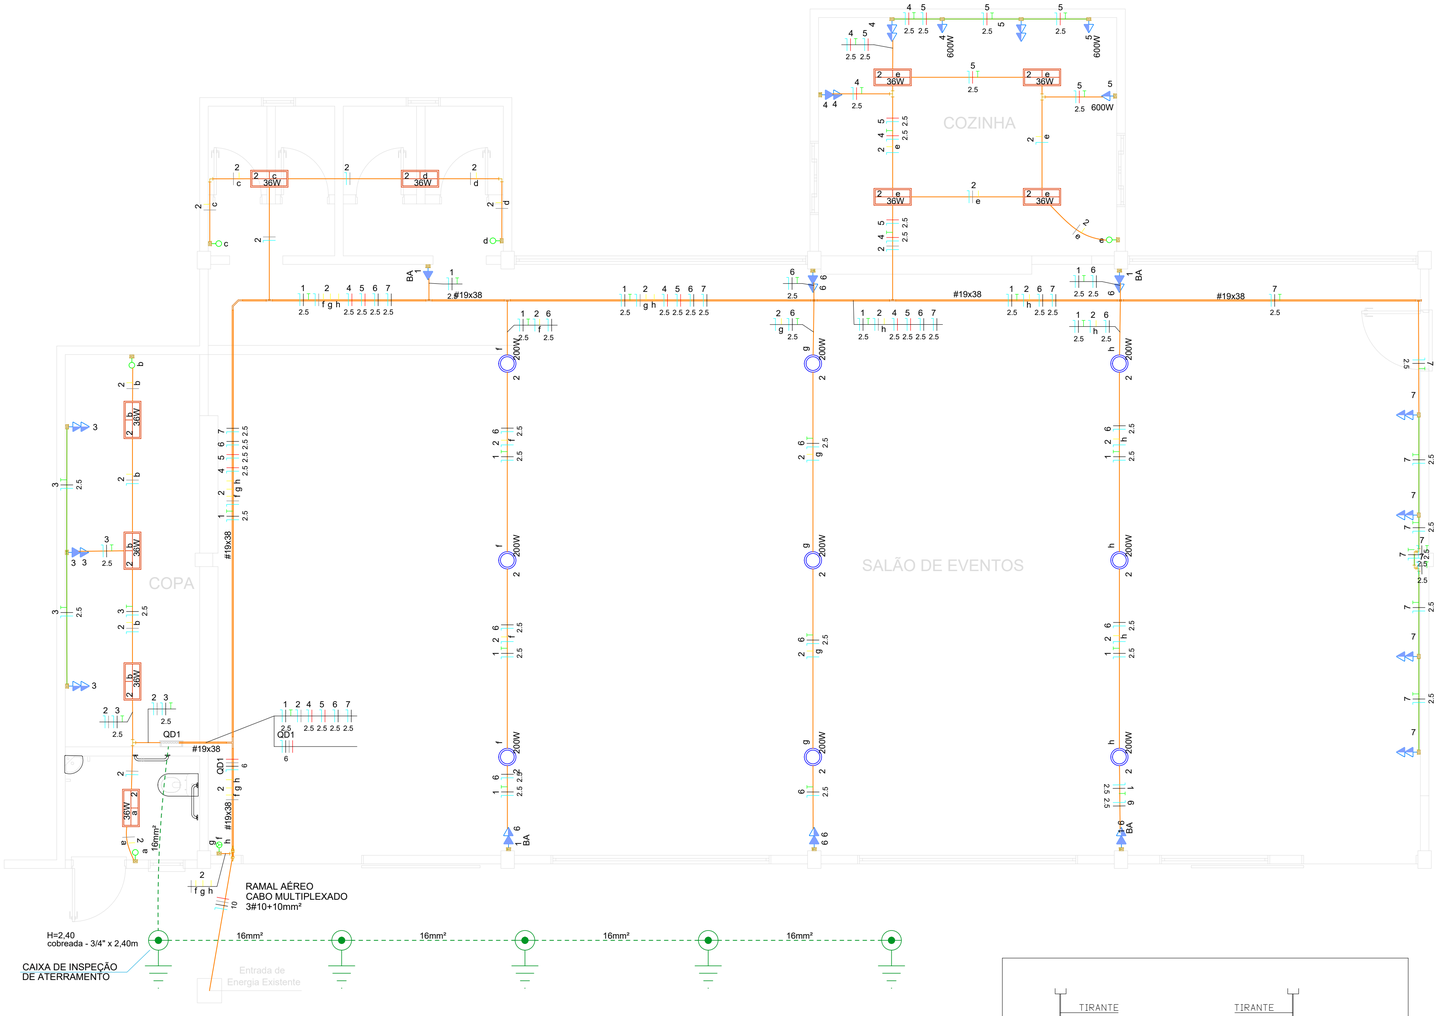


Legenda de condutos
Elétrica
Teto
Média
Piso

Legenda	
	Interruptor simples 1 tecla - 1,20m do piso
	Interruptor simples 3 teclas - 1,20m do piso
	Luminária LED 200W - tipo Highbay
	Luminária LED 36W
	Quadro de distribuição
	Saída dupla para eletroduto
	Saída horizontal para eletroduto
	T reto 90°
	Tomada alta a 2,20m do piso
	Tomada média a 1,10m do piso
	2 Tomadas médias a 1,10m do piso
	Haste de aterramento cobreada - 3/4" x 2,40m


Condutores

Condutores unipolares Neutro(azul) Fase(Preto/ Vermelho/Branco) Terra(Verde) Retorno(amarelo) - Seção padrão #1,5mm² quando não indicada - Isolação PVC 450/750V para os alimentadores QM e QD, isolação PVC 0,6/1kV

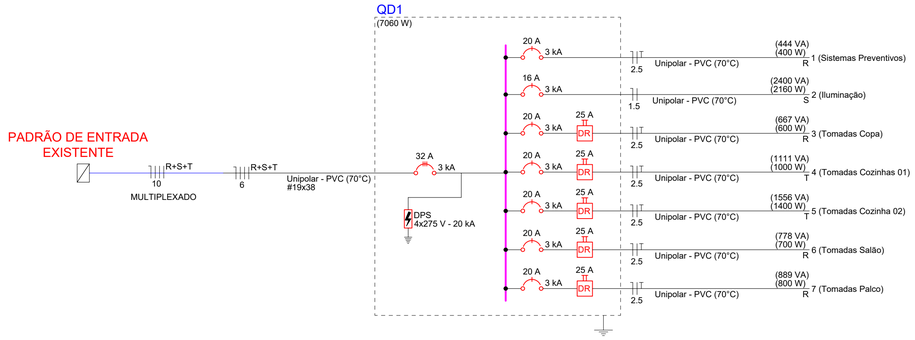


Quadro de Cargas (QD1)


Circuito	Descrição	Esquema	Tensão	Iluminação (W)		Tomadas (W)		Pot. total.	Fases	Pot. - R	Pot. - S	Pot. - T	Ip	Seção	Ic	Disj	dV total
			(V)	36	200	100	600	(W)		(W)	(W)	(W)	(A)	(mm²)	(A)	(A)	(%)
1	Sistemas Preventivos	F+N+T	220 V			4		400	R	400			2.0	2.5	24.0	20	0.56
2	Iluminação	F+N	220 V	10	9			2160	S		2160		10.9	1.5	17.5	16	2.22
3	Tomadas Copa	F+N+T	220 V			6		600	R	600			3.0	2.5	24.0	20	0.42
4	Tomadas Cozinhas 01	F+N+T	220 V			4	1	1000	T			1000	5.1	2.5	24.0	20	1.26
5	Tomadas Cozinha 02	F+N+T	220 V			2	2	1400	T			1400	7.1	2.5	24.0	20	1.70
6	Tomadas Salão	F+N+T	220 V			7		700	R	700			3.5	2.5	24.0	20	0.81
7	Tomadas Palco	F+N+T	220 V			8		800	R	800			4.0	2.5	24.0	20	1.31
TOTAL				10	9	31	3	7060	R+S+T	2500	2160	2400					

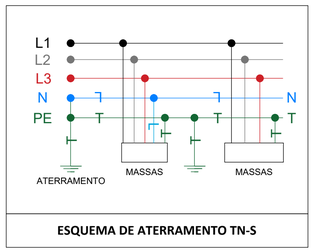

ESQUEMA DE ATERRAMENTO TN-S

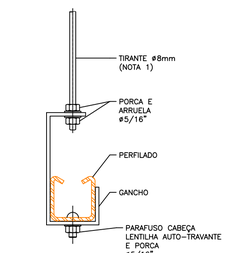



DETALHE FIXAÇÃO PERFILADO COM TIRANTE

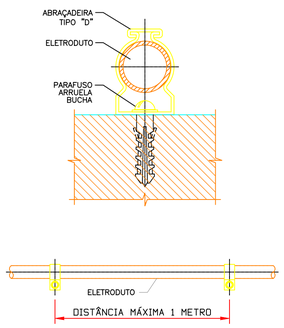




ELETROCALHA FIXAÇÃO SUPORTE SUSPENSÃO

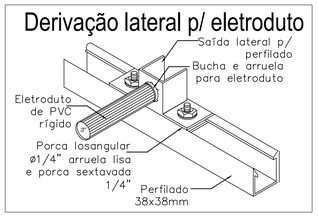

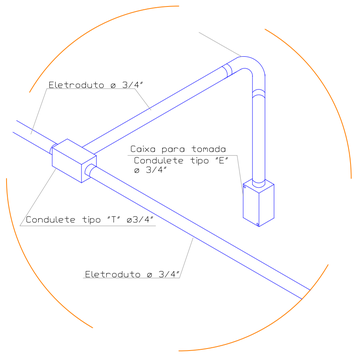

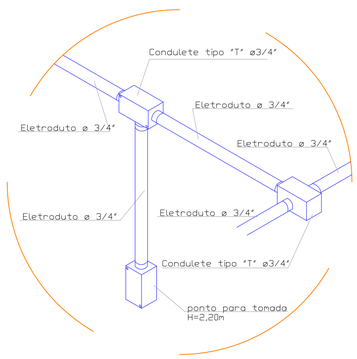


ADVERTÊNCIA

Quando um disjuntor atua, desligando algum circuito ou a instalação inteira, a causa pode ser uma sobrecarga ou um curto-circuito. Desligamentos freqüentes são sinais de sobrecarga. Por isso, NUNCA troque seus disjuntores por outros de maior corrente simplesmente. Como regra, a troca de um disjuntor por outro de maior corrente requer, antes, a troca dos fios e cabos elétricos, por outros de maior seção (bitola).

Da mesma forma, NUNCA desative ou renove a chave automática de proteção contra choques elétricos (dispositivo DR), mesmo em caso de desligamentos sem causa aparente. Se os desligamentos forem freqüentes e, principalmente, se as tentativas de religar a chave não tiverem êxito, isso significa, muito provavelmente, que a instalação elétrica apresenta anomalias internas, que só podem ser identificadas e corrigidas por profissionais qualificados.


A DESATIVAÇÃO OU REMOÇÃO DA CHAVE SIGNIFICA A ELIMINAÇÃO DE MEDIDA PROTETORA CONTRA CHOQUES ELÉTRICOS E RISCO DE VIDA PARA OS USUÁRIOS DA INSTALAÇÃO.

LADO INTERNO - INSTALAÇÃO DA PLACA DE ADVERTÊNCIA

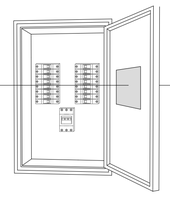



LADO EXTERNO - INSTALAÇÃO DA PLACA DE AVISO PERIGO

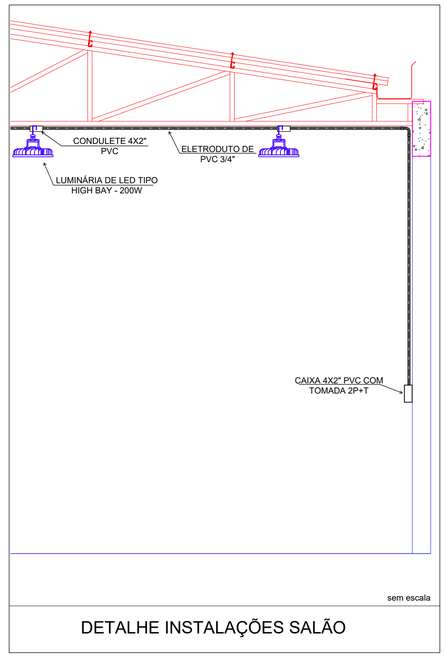

DETALHE INSTALAÇÕES SALÃO

PROJETO ELÉTRICO

AMAI
ASSOCIAÇÃO DOS MUNICÍPIOS DO ALTO IRANI

Obra:
CENTRO COMUNITÁRIO ASSIS BRASIL TIGRE DOS SANTOS
Rua Olívia Abreu de Andrade n° 81 Centro - Abelardo Luz - SC

Data: 10/2025

Escala: 1:50

Área: 256,46m²

Desenho: ELITON


Resp. Técnico:
ELITON SUTIL:06815249956
Assinado de forma digital por ELITON SUTIL:06815249956
Dados: 2025.10.06 10:13:10 -03'00'
Eliton Sutil - Eng. Eletricista - CREA/SC - 115.861-6


Proprietário:
Abelardo Luz/SC - CNPJ: 83.009.886/0001-61


Especificação:
Instalações elétricas
Distribuição elétrica
Diagramas
Detalhes

Prancha: ELE-01/01


Planta de Localização

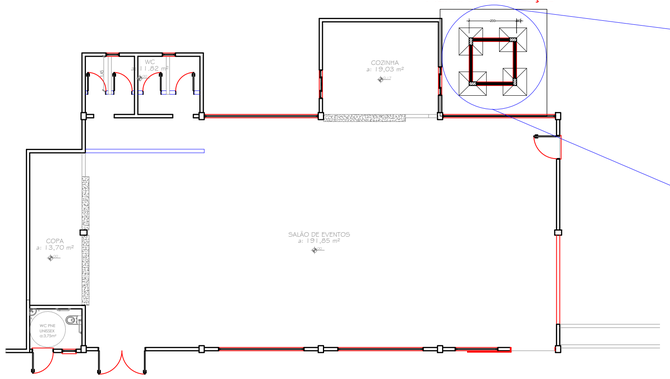

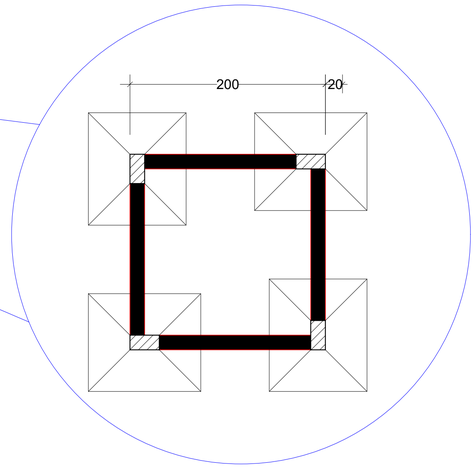

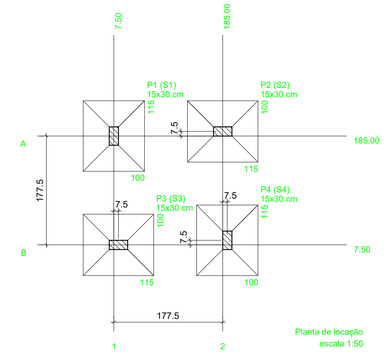


Planta de locação
escala 1:50

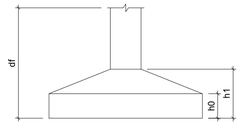



Pilar			
Nome	Seção (cm)	Carga Máx. (tf)	Carga Mín. (tf)
P1	15x30	5.8	0.5
P2	15x30	5.3	0.4
P3	15x30	5.5	0.4
P4	15x30	6.0	0.5

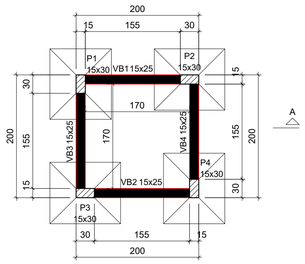

Forma do pavimento Baldrame (Nível 0)
escala 1:50

Vigas			
Nome	Seção (cm)	Elevação (cm)	Nível (cm)
VB1	15x25	0	0
VB2	15x25	0	0
VB3	15x25	0	0
VB4	15x25	0	0

Características dos materiais	
fck (kgf/cm²)	Ecs (kgf/cm²)
250	289800


Dimensão máxima do agregado = 19 mm

Pilares			
Nome	Seção (cm)	Elevação (cm)	Nível (cm)
P1	15x30	0	0
P2	15x30	0	0
P3	15x30	0	0
P4	15x30	0	0

Legenda dos pilares
Pilar que passa

Legenda das vigas e paredes
Viga

P1=P2=P3=P4

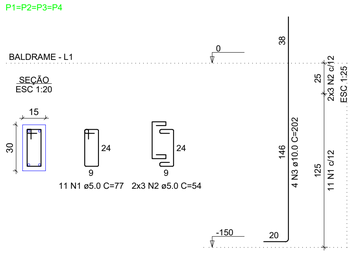

RELAÇÃO DO AÇO

4xP1

AÇO	N	DIAM (mm)	QUANT	C.UNIT (cm)	C.TOTAL (cm)
CA60	1	5.0	44	54	2398
CA50	2	5.0	24	54	1296
	3	10.0	16	202	3232


RESUMO DO AÇO

AÇO	DIAM (mm)	C.TOTAL (m)	PESO + 10% (kg)
CA50	10.0	32.3	21.9
CA60	5.0	46.8	7.9
PESO TOTAL (kg)			
CA50	21.9		
CA60	7.9		


Volume de concreto (C-25) = 0.22 m³
Área de forma = 4.32 m²

S1=S2=S3=S4

PLANTA
ESC 1:25

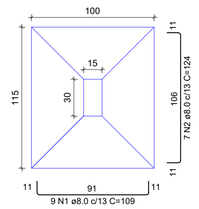

CORTE
ESC 1:25

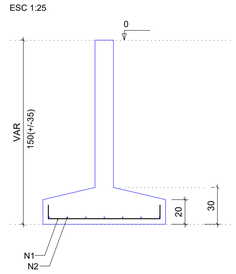

Solo com capacidade de suporte > 1.50 kgf/cm²
Solo compactado sobre a sapata
peso específico > 1600.00 kgf/m³

RELAÇÃO DO AÇO

4xS1


AÇO	N	DIAM (mm)	QUANT	C.UNIT (cm)	C.TOTAL (cm)
CA50	1	8.0	26	124	3224
	2	8.0	29	124	3477

RESUMO DO AÇO

AÇO	DIAM (mm)	C.TOTAL (m)	PESO + 10% (kg)
CA50	8.0	74	32.1
PESO TOTAL (kg)			
CA50	32.1		


Volume de concreto (C-25) = 1.11 m³
Área de forma = 3.44 m²

VB1
ESC 1:50

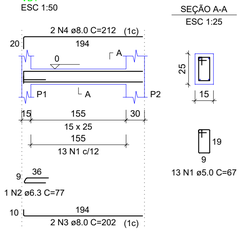


SEÇÃO A-A
ESC 1:25

VB2
ESC 1:50

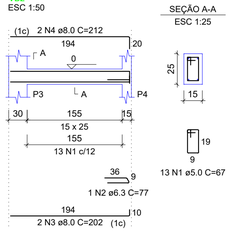


SEÇÃO A-A
ESC 1:25

VB3
ESC 1:50

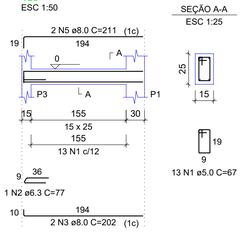

SEÇÃO A-A
ESC 1:25

VB4
ESC 1:50

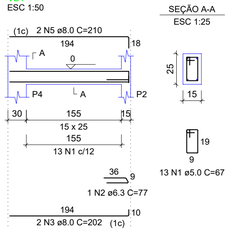

SEÇÃO A-A
ESC 1:25

RELAÇÃO DO AÇO

VB1
VB4

VB2

VB3

AÇO	N	DIAM (mm)	QUANT	C.UNIT (cm)	C.TOTAL (cm)
CA60	1	5.0	52	67	3484
CA50	2	6.3	4	77	308
	3	8.0	8	202	1616
	4	8.0	4	212	848
	5	8.0	4	211	844

RESUMO DO AÇO

AÇO	DIAM (mm)	C.TOTAL (m)	PESO + 10% (kg)
CA50	6.3	3.1	0.8
	8.0	33.1	14.3
CA60	5.0	34.8	5.9
PESO TOTAL (kg)			
CA50	15.2		
CA60	5.9		

Volume de concreto (C-25) = 0.23 m³
Área de forma = 4.03 m²

PROJETO ESTRUTURAL

TITULO
SUPORTE CAIXA D´ÁGUA SHALON


LOCAL
RUA OLIVIA ABREU DE ANDRADE

PROPRIETARIO
MUNICIPIO DE ABELARDO LUZ

RESP. PROJETO
DANIELI BASSO FROZZA:07731577 Assinado de forma digital por DANIELI BASSO FROZZA:07731577077 Dados: 2026.03.17 08:58:17 -03'00'
DANIELI BASSO FROZZA DALLA ROSA
CAU A117131-3

ESPECIFICAÇÃO:
Planta de localização
Planta de locação
Fôrma do pavimento baldrame
Sapatas
Vigas do pavimento baldrame
Pilares do pavimento baldrame

ESCALA	DESENHISTA	DATA	FOLHA
INDICADA	CHEILA CRISTINA MICHELON FIORESE	MARÇO/2026	01/02

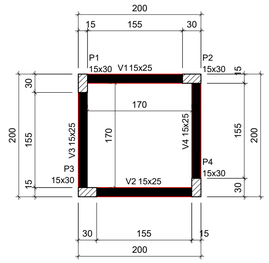

Forma do pavimento Intermediário (Nível 250)
escala 1:50

Vigas			
Nome	Seção (cm)	Elevação (cm)	Nível (cm)
V1	15x25	0	250
V2	15x25	0	250
V3	15x25	0	250
V4	15x25	0	250

Características dos materiais	
fck (kgf/cm²)	Ecs (kgf/cm²)
250	289800


Dimensão máxima do agregado = 19 mm

Pilares			
Nome	Seção (cm)	Elevação (cm)	Nível (cm)
P1	15x30	0	250
P2	15x30	0	250
P3	15x30	0	250
P4	15x30	0	250

Legenda dos pilares	
	Pilar que passa

Legenda das vigas e paredes	
	Viga

P1=P2=P3=P4

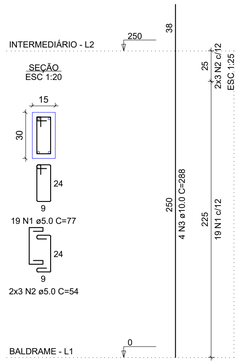

RELAÇÃO DO AÇO

4xP1


AÇO	N	DIAM (mm)	QUANT	C.UNIT (cm)	C.TOTAL (cm)
CA60	1	5.0	76	77	5852
CA50	2	5.0	24	54	1296
CA50	3	10.0	16	288	4608

RESUMO DO AÇO

AÇO	DIAM (mm)	C.TOTAL (m)	PESO + 10% (kg)
CA50	10.0	46.1	31.3
CA60	5.0	71.5	12.1

PESO TOTAL (kg)	
CA50	31.3
CA60	12.1

Volume de concreto (C-25) = 0.45 m³
Área de forma = 9.00 m²

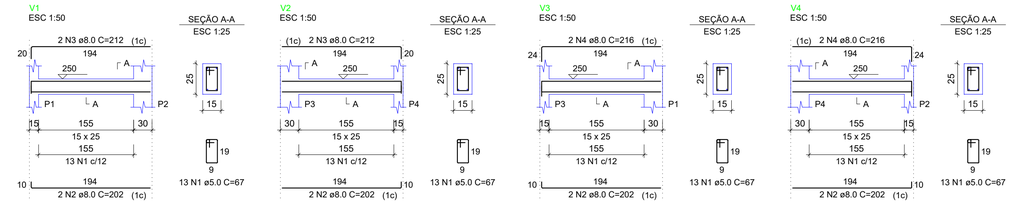

RELAÇÃO DO AÇO

V1
V4

V2

V3


AÇO	N	DIAM (mm)	QUANT	C.UNIT (cm)	C.TOTAL (cm)
CA60	1	5.0	52	67	3484
CA50	2	8.0	2	202	1616
	3	8.0	4	212	848
	4	8.0	4	216	864

RESUMO DO AÇO


AÇO	DIAM (mm)	C.TOTAL (m)	PESO + 10% (kg)
CA50	8.0	33.3	14.4
CA60	5.0	34.8	5.9

PESO TOTAL (kg)	
CA50	14.4
CA60	5.9

Volume de concreto (C-25) = 0.23 m³
Área de forma = 4.03 m²

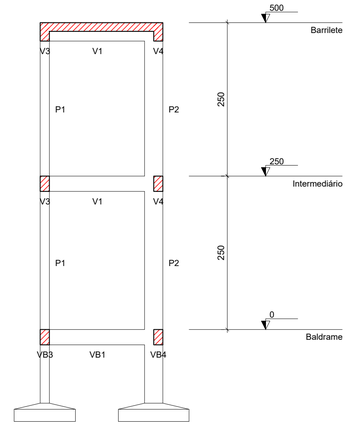

Corte A-A
escala 1:50

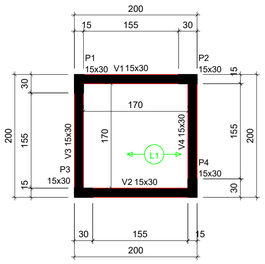

Forma do pavimento Barrilete (Nível 500)
escala 1:50

Vigas			
Nome	Seção (cm)	Elevação (cm)	Nível (cm)
V1	15x30	0	500
V2	15x30	0	500
V3	15x30	0	500
V4	15x30	0	500

Lajes									
Dados						Sobrecarga (kgf/m²)			
Nome	Tipo	Altura (cm)	Elevação (cm)	Nível (cm)	Peso próprio (kgf/m²)	Adicional	Acidental	Localizada	Água
L1	Pré-moldada	14	0	500	308	182	100	-	3000

Características dos materiais	
fck (kgf/cm²)	Ecs (kgf/cm²)
250	289800


Dimensão máxima do agregado = 19 mm

Pilares			
Nome	Seção (cm)	Elevação (cm)	Nível (cm)
P1	15x30	0	500
P2	15x30	0	500
P3	15x30	0	500
P4	15x30	0	500

Legenda dos pilares	
	Pilar que morre

Legenda das vigas e paredes	
	Viga

P1=P2=P3=P4

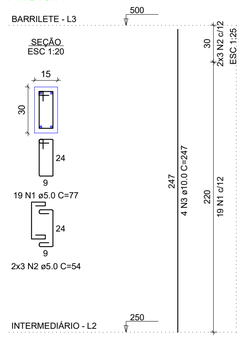

RELAÇÃO DO AÇO

4xP1

AÇO	N	DIAM (mm)	QUANT	C.UNIT (cm)	C.TOTAL (cm)
CA60	1	5.0	76	77	5852
CA50	2	5.0	24	54	1296
CA50	3	10.0	16	247	3952


RESUMO DO AÇO


AÇO	DIAM (mm)	C.TOTAL (m)	PESO + 10% (kg)
CA50	10.0	39.5	26.8
CA60	5.0	71.5	12.1

PESO TOTAL (kg)	
CA50	26.8
CA60	12.1

Volume de concreto (C-25) = 0.45 m³
Área de forma = 9.00 m²


Volume de concreto (C-25) = 0.18 m³
Área de forma = 0.00 m²

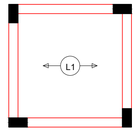

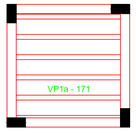

Armação positiva das lajes do pavimento Barrilete (Eixo X)
escala 1:50

Planta de vigotas pré-moldadas
escala 1:50

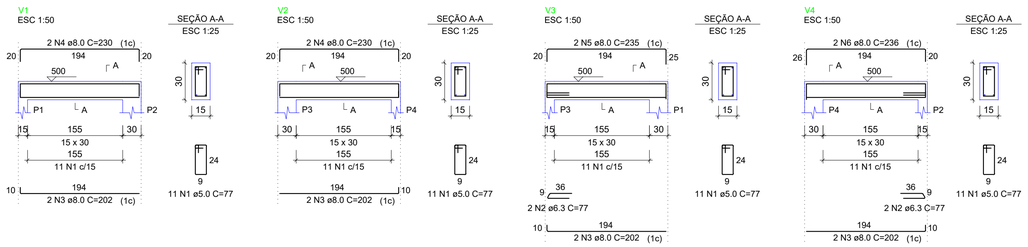

RELAÇÃO DO AÇO

V1
V4

V2

V3

AÇO	N	DIAM (mm)	QUANT	C.UNIT (cm)	C.TOTAL (cm)
CA60	1	5.0	44	77	3388
CA50	2	6.3	4	77	308
	3	8.0	8	202	1616
	4	8.0	4	230	920
	5	8.0	2	235	470
	6	8.0	2	236	472

RESUMO DO AÇO

AÇO	DIAM (mm)	C.TOTAL (m)	PESO + 10% (kg)
CA50	6.3	3.1	0.8
CA60	8.0	34.8	15.1
	5.0	33.9	5.7

PESO TOTAL (kg)	
CA50	15.9
CA60	5.7

Volume de concreto (C-25) = 0.28 m³
Área de forma = 3.78 m²

PROJETO ESTRUTURAL

TITULO
SUPORTE CAIXA D´ÁGUA SHALON

LOCAL
RUA OLIVIA ABREU DE ANDRADE

PROPRIETARIO
MUNICIPIO DE ABELARDO LUZ


RESP. PROJETO
DANIELI BASSO FROZZA 07731581977
Assinado de forma digital por DANIELI BASSO FROZZA 07731581977
Dados: 2026-03-09 09:51:36 -03'00'
DANIELI BASSO FROZZA DALLA ROSA
CAU A117131-3


ESPECIFICAÇÃO:
- Fôrma do pavimento intermediário
- Vigas do pavimento intermediário
- Pilares do pavimento intermediário
- Corte A-A
- Fôrma do pavimento barrilete
- Vigas do pavimento barrilete
- Pilares do pavimento barrilete
- Vigotas do pavimento barrilete

ESCALA	DESENHISTA	DATA	FOLHA
INDICADA	CHEILA CRISTINA MICHELON FIORESE	MARÇO/2026	02/02

PLANTA BAIXA - PROJETO PREVENTIVO CONTRA INCÊNDIO

ESCALA: 1/100

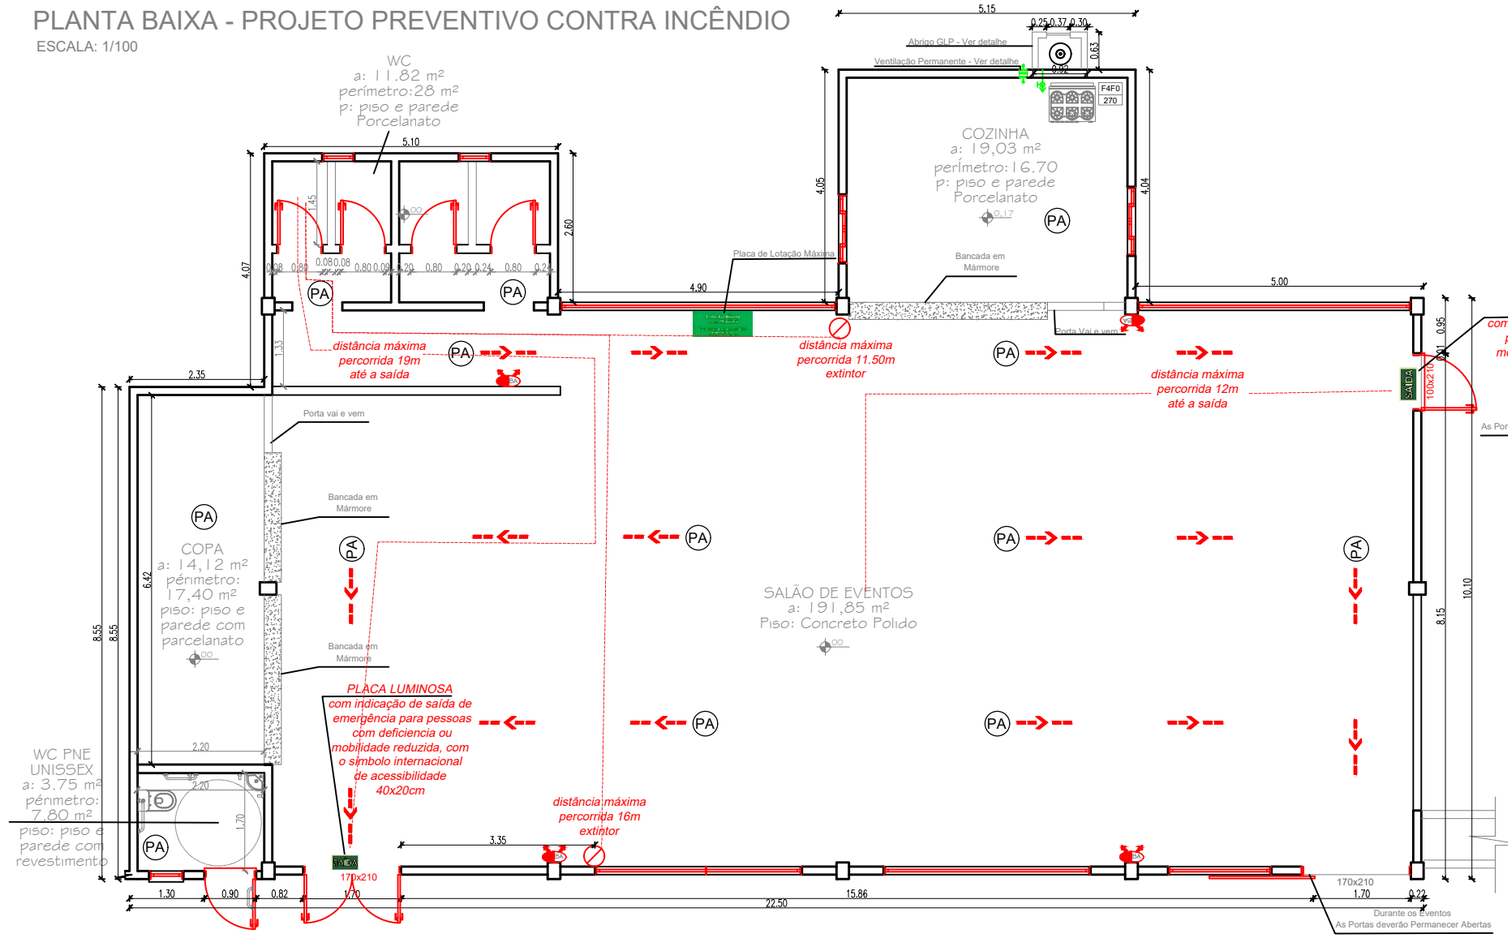


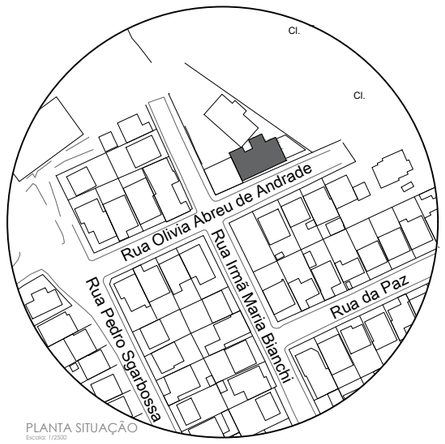

PLANTA SITUAÇÃO

Escala 1/2000

IN 11 - ILUMINAÇÃO DE EMERGÊNCIA

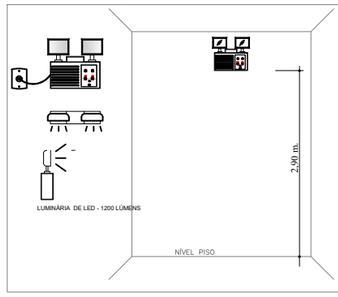

OBSERVAÇÕES:

- OS BLOCOS AUTÔNOMOS DE ILUMINAÇÃO DE EMERGÊNCIA DEVEM TER AUTONOMIA MÍNIMA DE 2 HORAS.
- DEVE-SE GARANTIR UM NÍVEL MÍNIMO DE ILUMINAMENTO DE 3 LUX EM LOCAIS PLANOS E 5 LUX EM LOCAIS COM DESNÍVEL (ESCADA, RAMPAS E PASSAGENS COM OBSTÁCULOS)
- A DISTÂNCIA MÁXIMA ENTRE 2 PONTOS DE ILUMINAÇÃO DE AMBIENTE DEVE SER EQUIVALENTE A 4 VEZES A ALTURA DA INSTALAÇÃO DESTES EM RELAÇÃO AO NÍVEL DO PISO.
- OS PONTOS DE ILUMINAÇÃO DE EMERGÊNCIA DEVEM SER INSTALADOS IMEDIATAMENTE ACIMA DAS ABERTURAS DO AMBIENTE (PORTAS, JANELAS E ELEMENTOS VAZADOS)
- NAS ROTAS DE FUGA HORIZONTAIS E VERTICAIS DO IMÓVEL (CIRCULAÇÃO, ESCADAS E RAMPAS) A ILUMINAÇÃO CONVENCIONAL DESTES AMBIENTES DEVE TER ACIONAMENTO AUTOMÁTICO COM SENSOR DE PRESENÇA
- AS LUMINÁRIAS DE EMERGÊNCIA NÃO PODEM CAUSAR OFUSCAMENTO, SEJA DIRETAMENTE, OU POR ILUMINAÇÃO REFLETIVA.
- O ACIONAMENTO DAS LUMINÁRIAS DE EMERGÊNCIA DEVE SER AUTOMÁTICO, EM CASO DE DE FALHA DO FORNECIMENTO DE ENERGIA CONVENCIONAL.
- CADA LUMINÁRIA DE EMERGÊNCIA DEVERÁ POSSUIR UMA TOMADA EXCLUSIVA.
- DEVERÁ SER PREVISTO CIRCUITO ELÉTRICO EXCLUSIVO PARA O SISTEMA DE ILUMINAÇÃO DE EMRGÊNCIA.

Quadro de Áreas Internas

NOME	NÍVEL	ÁREA	PERÍMETRO
Copa	Térreo	14,12 m²	17,40
Cozinha	Térreo	19,03 m²	16,70
Salão de Eventos	Térreo	191,85m²	59
WC PNE UNISSEX	Térreo	3,75 m²	7,80
WC F/M	Térreo	11,82 m²	28
TOTAL DE ÁREA EDIFICAÇÃO		256,60 m²	

IN 007 - HIDRÁULICO PREVENTIVO

Dispensado - por ser menor que 750m² e menor que quatro pavimentos.

IN 008 - INSTALAÇÕES DE GÁS COMBUSTÍVEL

Essa Edificação fará uso de GLP, com Instalações de Acordo com a IN 005.

IN 014 - PROTEÇÃO ESTRUTURAL (TRRF)

- A estrutura da edificação possui TRRF 60, conforme exigido pela tabela 1 do anexo B, da IN 014.

IN 019 - INSTALAÇÃO ELÉTRICA DE BAIXA TENSÃO

- Esta edificação atente os requisitos da IN 19;
- As fontes de energia de segurança utilizadas na edificação serão do tipo blocos autônomas e deverão possuir tomada exclusiva para cada bloco.

IN 09 - SAÍDA DE EMERGÊNCIA

- Clubes sociais e de diversão - F6 - Clubes Sociais: 02 pessoas a cada 01,00m² de área população: 384,00 Pessoas



IN 28 - BRIGADA DE INCÊNDIO


Dispensado - Conforme a Tabela 2 - Dimensionamento de Brigadista Particular para ocupações F6; F-11 e evento temporário - não se aplica a locais cobertos, fechados nas laterais com limitação de público até 500 pessoas.

IN 18 - CONTROLE DE MATERIAL DE REVESTIMENTO E ACABAMENTO

Os materiais de acabamento são PISO ANTIDERRAPANTE E INCOMBUSTIVEL conforme projeto e legenda, atendendo a IN 18.

CONTROLE DE MATERIAIS DE ACAMENTO E REVESTIMENTO (CMAR)

TETO/FORRO
BANHEIROS/COPA E COZINHA ..... CLASSE II-A
SALÃO DE EVENTOS/COBERTURA ..... CLASSE I
PAREDE/ACABAMENTO
BANHEIRO/COPA E COZINHA..... CLASSE I
SALÃO DE EVENTOS ..... CLASSE I
REVESTIMENTO DE PISOS
BANHEIRO/COPA E COZINHA ..... CLASSE I
SALÃO DE EVENTOS ..... CLASSE I

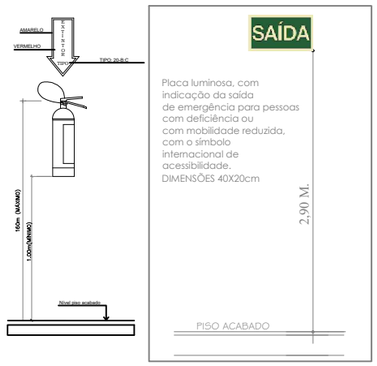



PLANILHA DE SAÍDAS DE EMERGÊNCIA


PORTA 01	Medida - 170x210	01 Unidade
PORTA 02	Medida - 100x210	01 Unidade

LEGENDA/SIMBOLOGIA

	EXTINTOR DE PÓ QUÍMICO (Pó BC) " 20-B:C "
PA	PISO ANTIDERRAP. E INCOMBUSTIVEL
	LUMINÁRIA DE EMERGÊNCIA - BLOCO AUTÔNOMO DE LED 2 faróis com fluxo luminoso de 600 lúmens
SAÍDA	PLACA DE SINALIZAÇÃO DE EMERGÊNCIA - SAÍDA
	SENTIDO DA ROTA DE FUGA

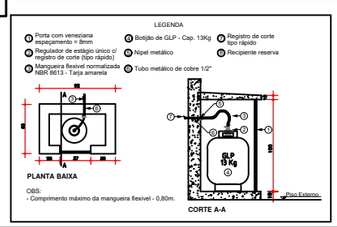

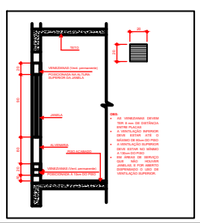

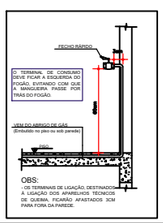

PLANILHA DE SAÍDAS DE EMERGÊNCIA

PORTA 01	Medida - 170x210	01 Unidade
PORTA 02	Medida - 100x210	01 Unidade

Projeto Preventivo Contra Incêndio

CENTRO COMUNITÁRIO ASSIS BRASIL TIGRE DOS SANTOS

RUA OLIVIA ABREU DE ANDRADE N. 81 / BAIRRO SHALON - ABELARDO LUZ-SC

Conteúdo: Projeto Preventivo com especificações técnicas	Município de Abelardo Luz CNPJ: 83.009.886/0001-61	DANIELI BASSO FROZZA:07731581977 Digitally signed by DANIELI BASSO FROZZA:07731581977 Date: 2026.02.13 12:46:02 -03'00' DANIELI BASSO FROZZA DALLA ROSA CAU A171701-0
Data: Janeiro de 2026	Escala: Especificada	Area Construída: 256,46m²

Prancha 01/01