



1 PLANTA BAIXA  
SEM ESCALA

Ver detalhe do portão de acesso ao campo

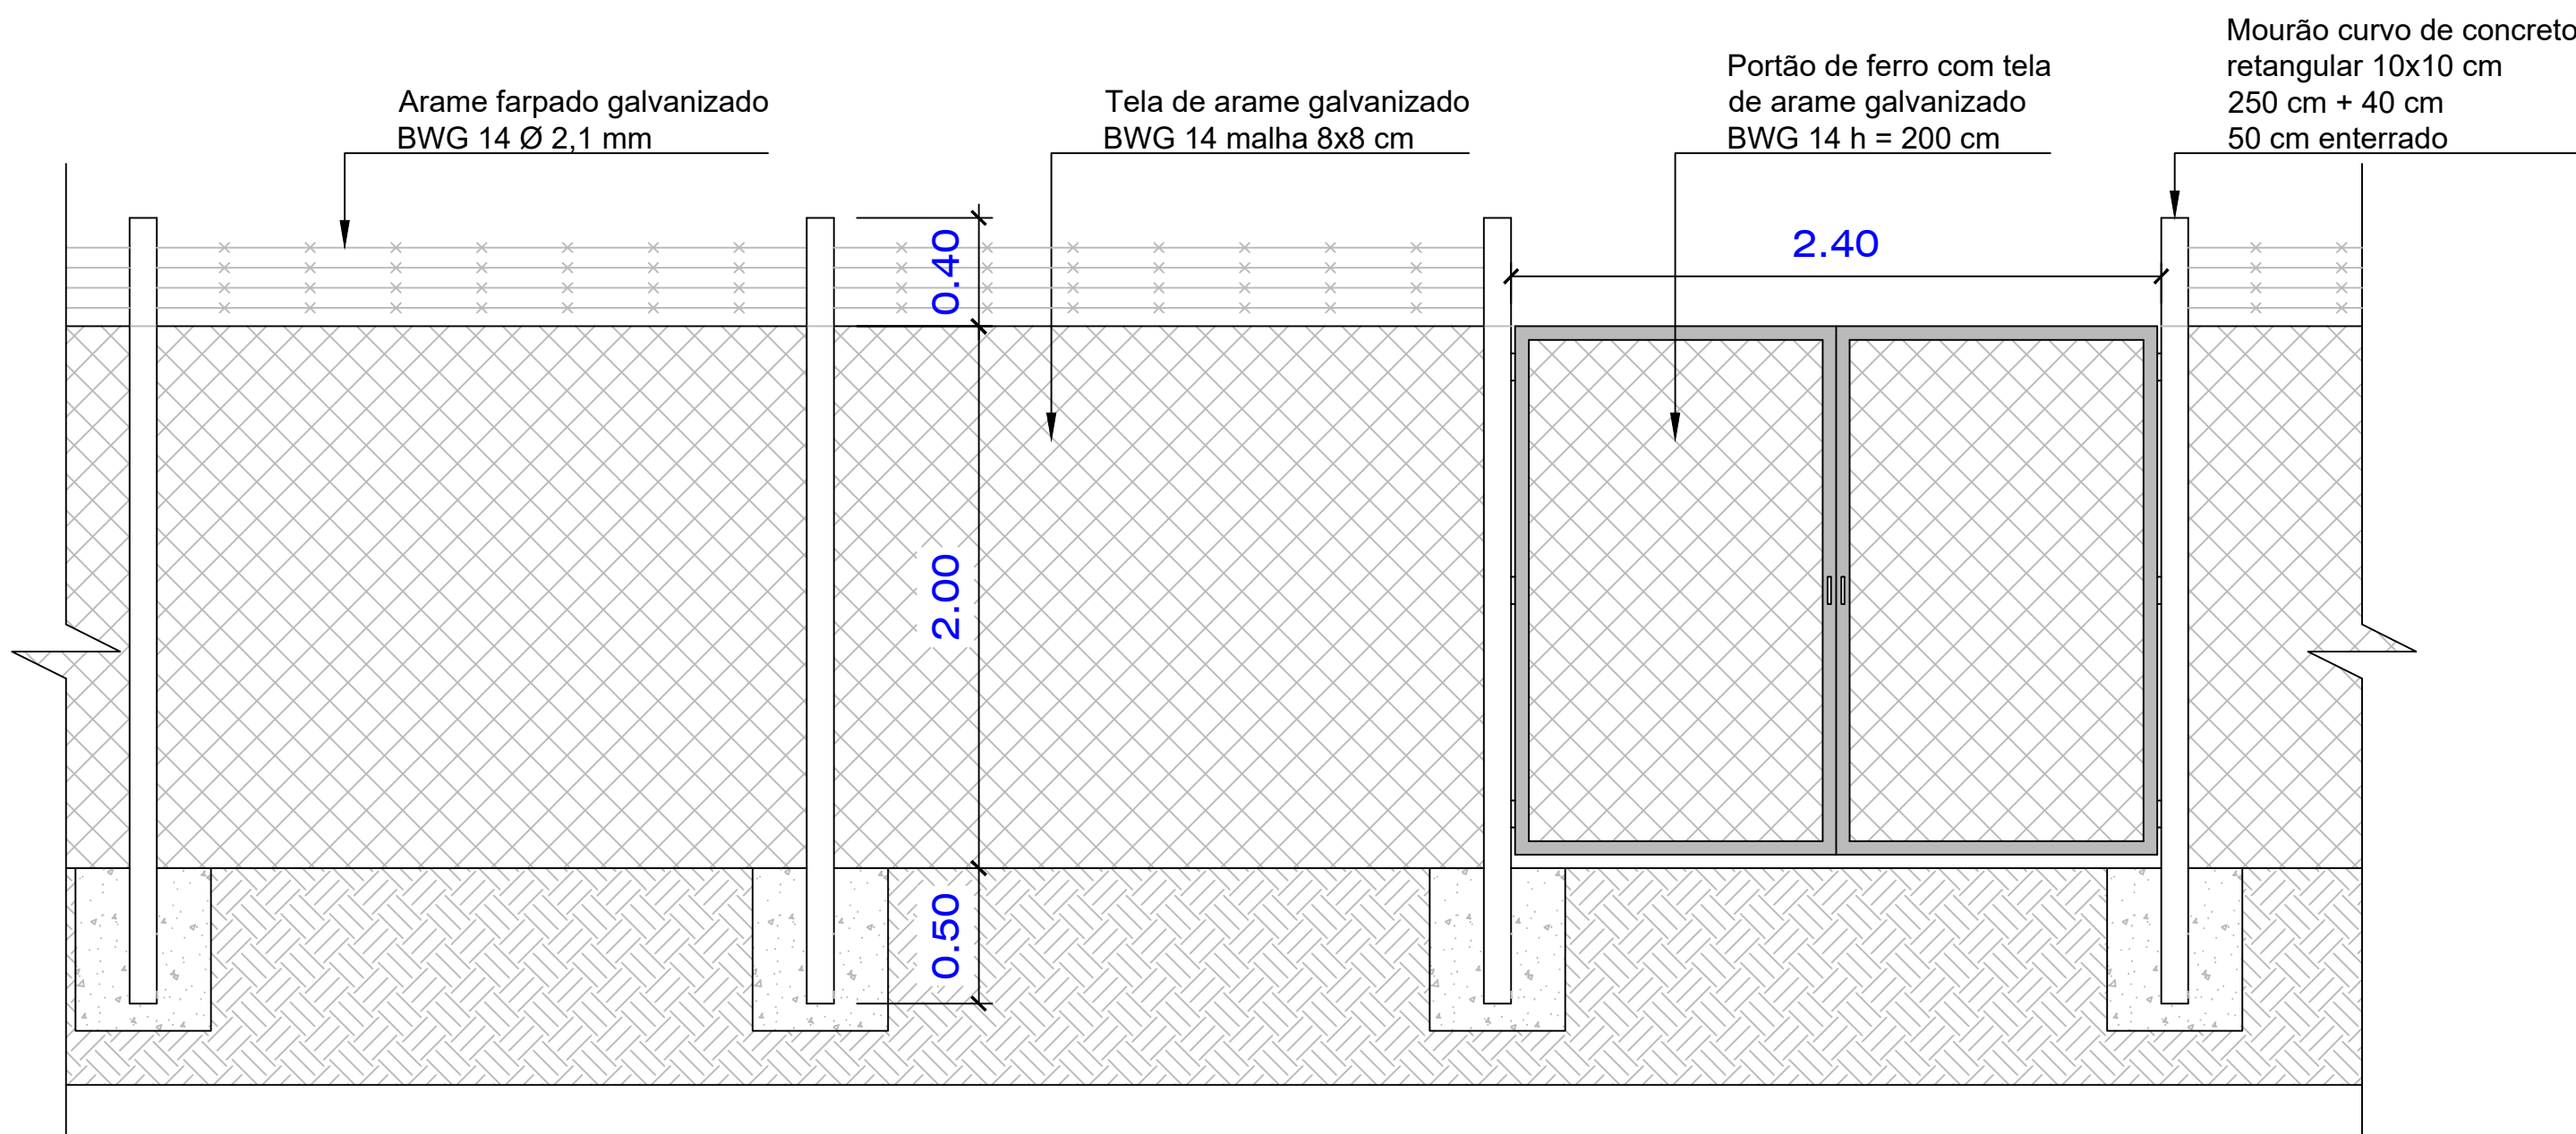


2 DETALHE PORTÃO DE ACESSO AO CAMPO E VISTA FRONTAL ALAMBRADO  
ESCALA: 1:25

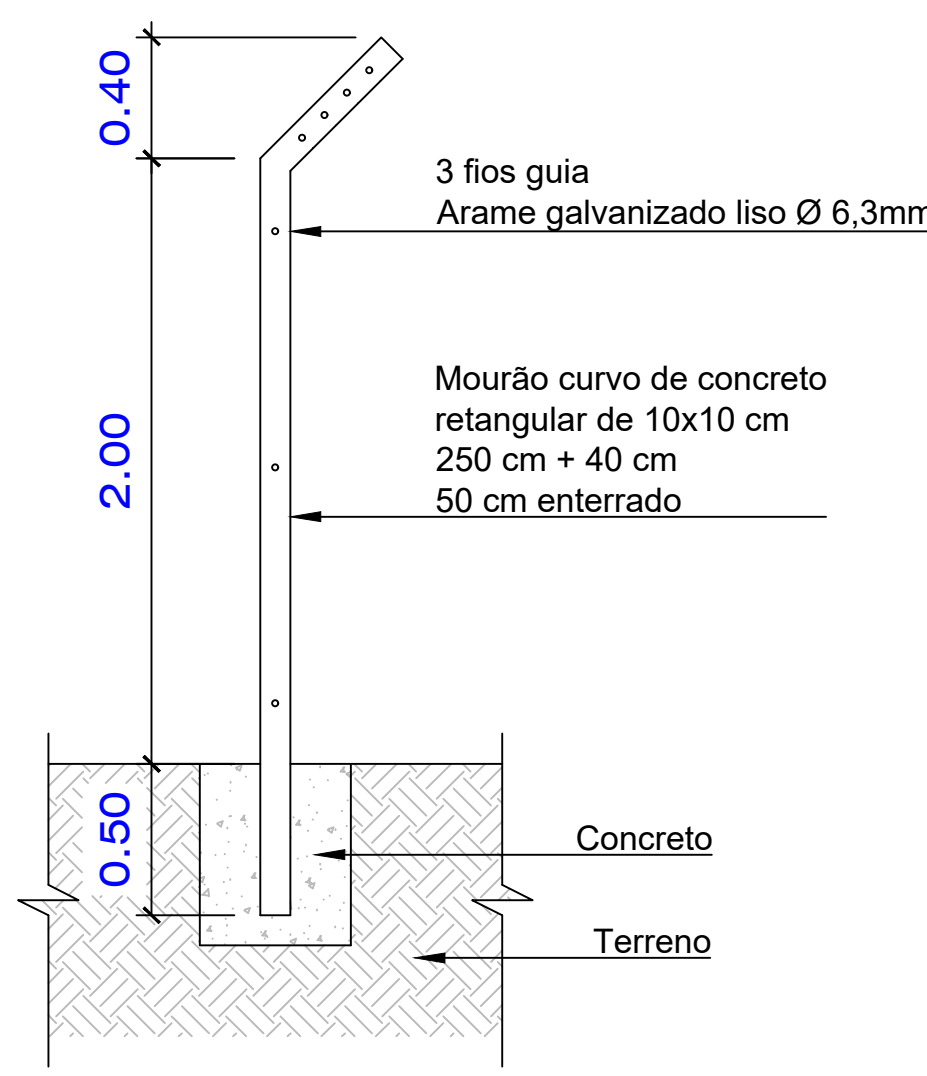

3 DETALHE VISTA LATERAL ALAMBRADO  
ESCALA: 1:25



4 PLANTA DE SITUAÇÃO  
SEM ESCALA

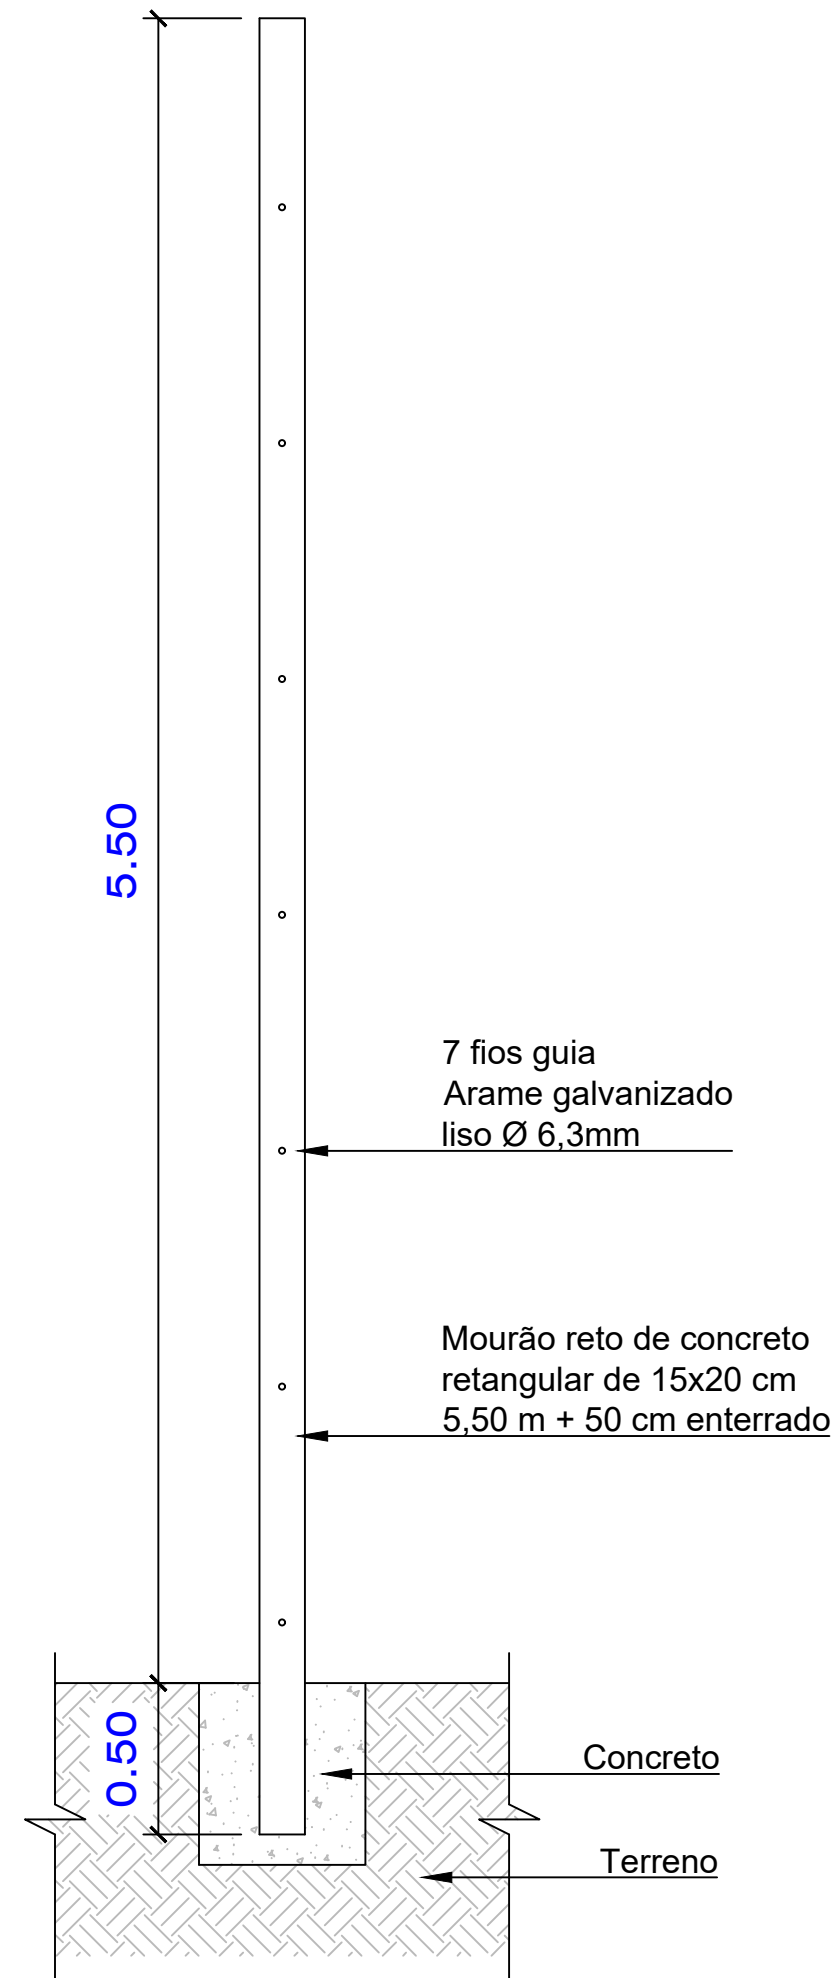

5 DETALHE VISTA FRONTAL ALAMBRADO  
ESCALA: 1:25

## Projeto Arquitetônico

<b>Município de Abelardo Luz</b> Estado de Santa Catarina				
OBRA: Campo de Futebol Área Indígena Toldo Imbu				
PROPRIETÁRIO: Prefeitura Municipal de Abelardo Luz - CNPJ 83.009.886/0001-61				
RESPONSÁVEL PROJETO: THAYNARA FORTUNATO FELISBERTO   CREA-SC 147622-7				
ESPECIFICAÇÃO: Planta baixa e detalhes de projeto de campo de futebol.				PRANCHA: Única
DESCRIÇÃO: Planta baixa   Detalhes	ESCALA: Indicada	DESENHO: Thaynara	DATA: 05/2023	EXTENSÃO: 01