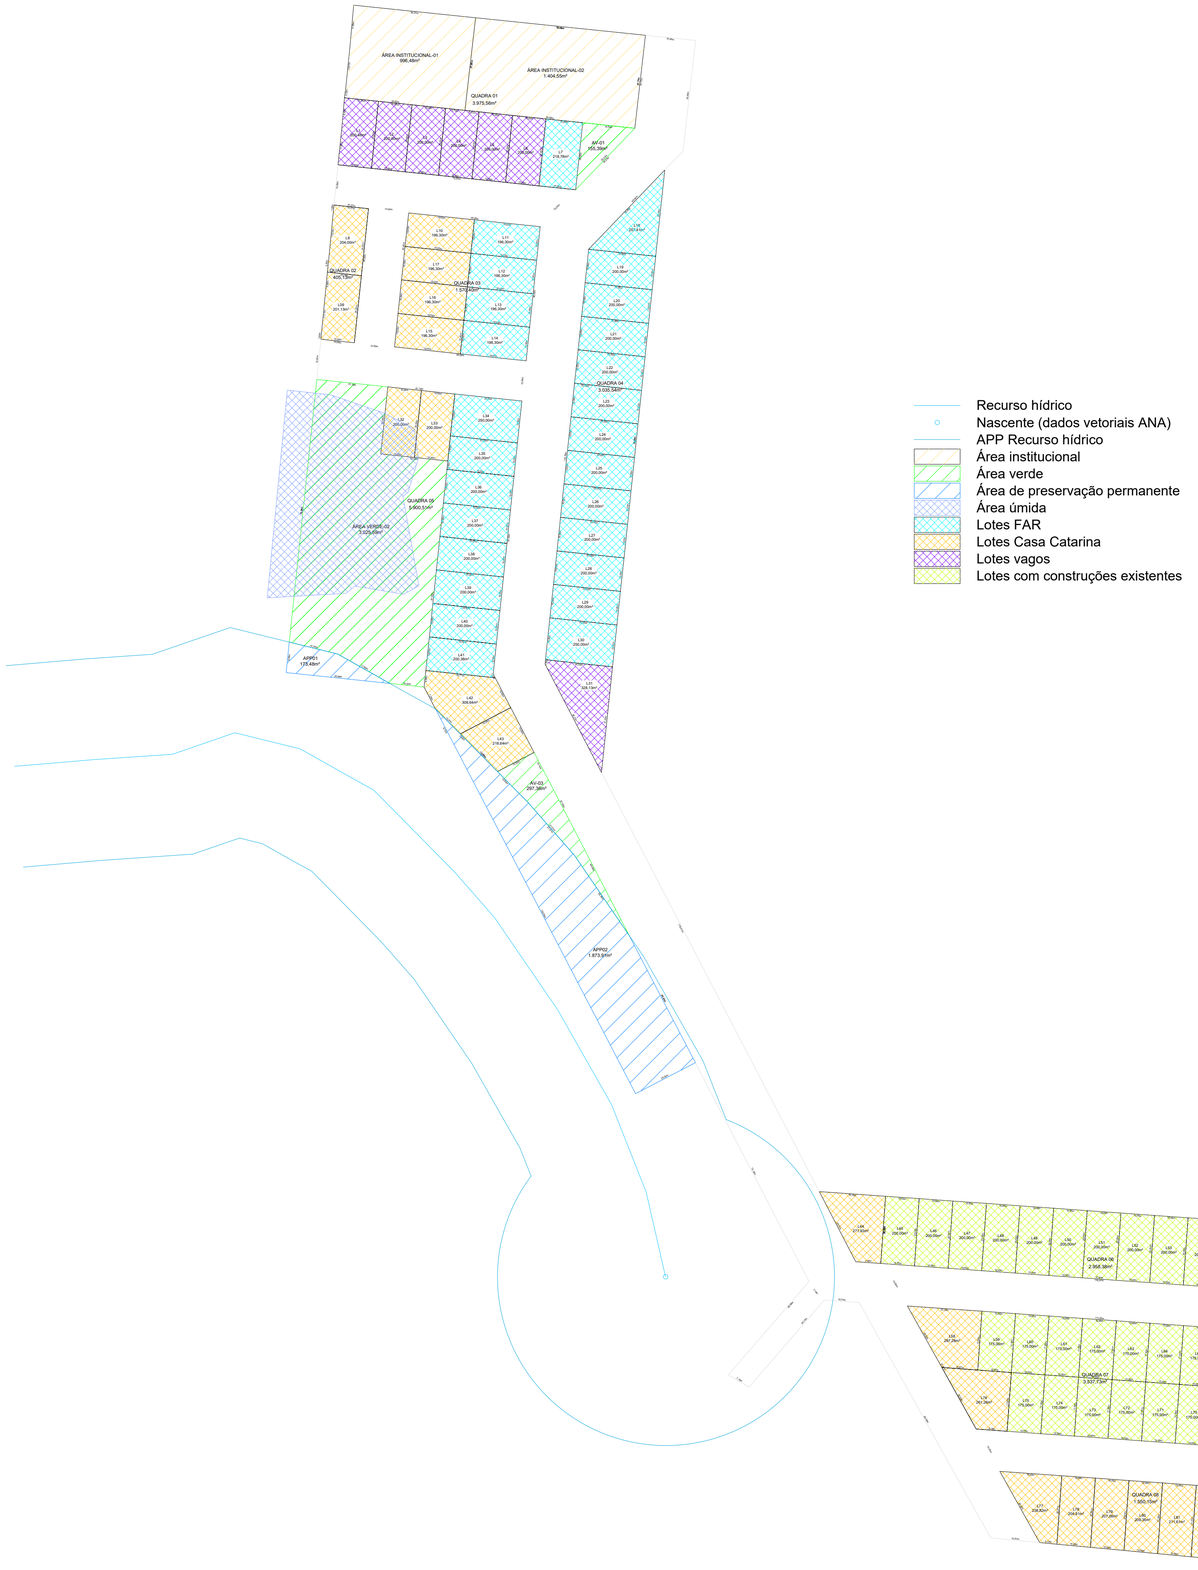


- Recurso hídrico
- Nascente (dados vetoriais ANA)
- APP Recurso hídrico
- Área institucional
- Área verde
- Área de preservação permanente
- Área úmida
- Lotes FAR
- Lotes Casa Catarina
- Lotes vagos
- Lotes com construções existentes

01	ESC	PLANTA BAIXA LOTEAMENTO – DIVISÃO DOS LOTES
Imp. 01	1:900	

PREFEITURA MUNICIPAL DE ABELARDO LUZ
Setor de Engenharia

PROJETO DE IMPLANTAÇÃO


20 UNIDADES HABITACIONAIS – PROGRAMA CASA CATARINA

Local:
Loteamento Novo Lar – Abelardo Luz/SC

Promotor:
Município de Abelardo Luz – CNPJ 83.009.886/0001-61

Responsável Técnico:
Documento assinado digitalmente
gov.br
KETHLYN EMANUELLY APARECIDA OLIVEIRA BAI
Data: 24/03/2026 09:59:14-0300
Verifique em https://validar.iti.gov.br
Kethlyn Emanuelly Aparecida Oliveira Barella – CREA-SC 217617-9

Área: –
Data: Março de 2026
Escala: Indicada
Desenho: K.E.A.O.B.
Folha: A1
Número de desenho (01/03): IMP-01

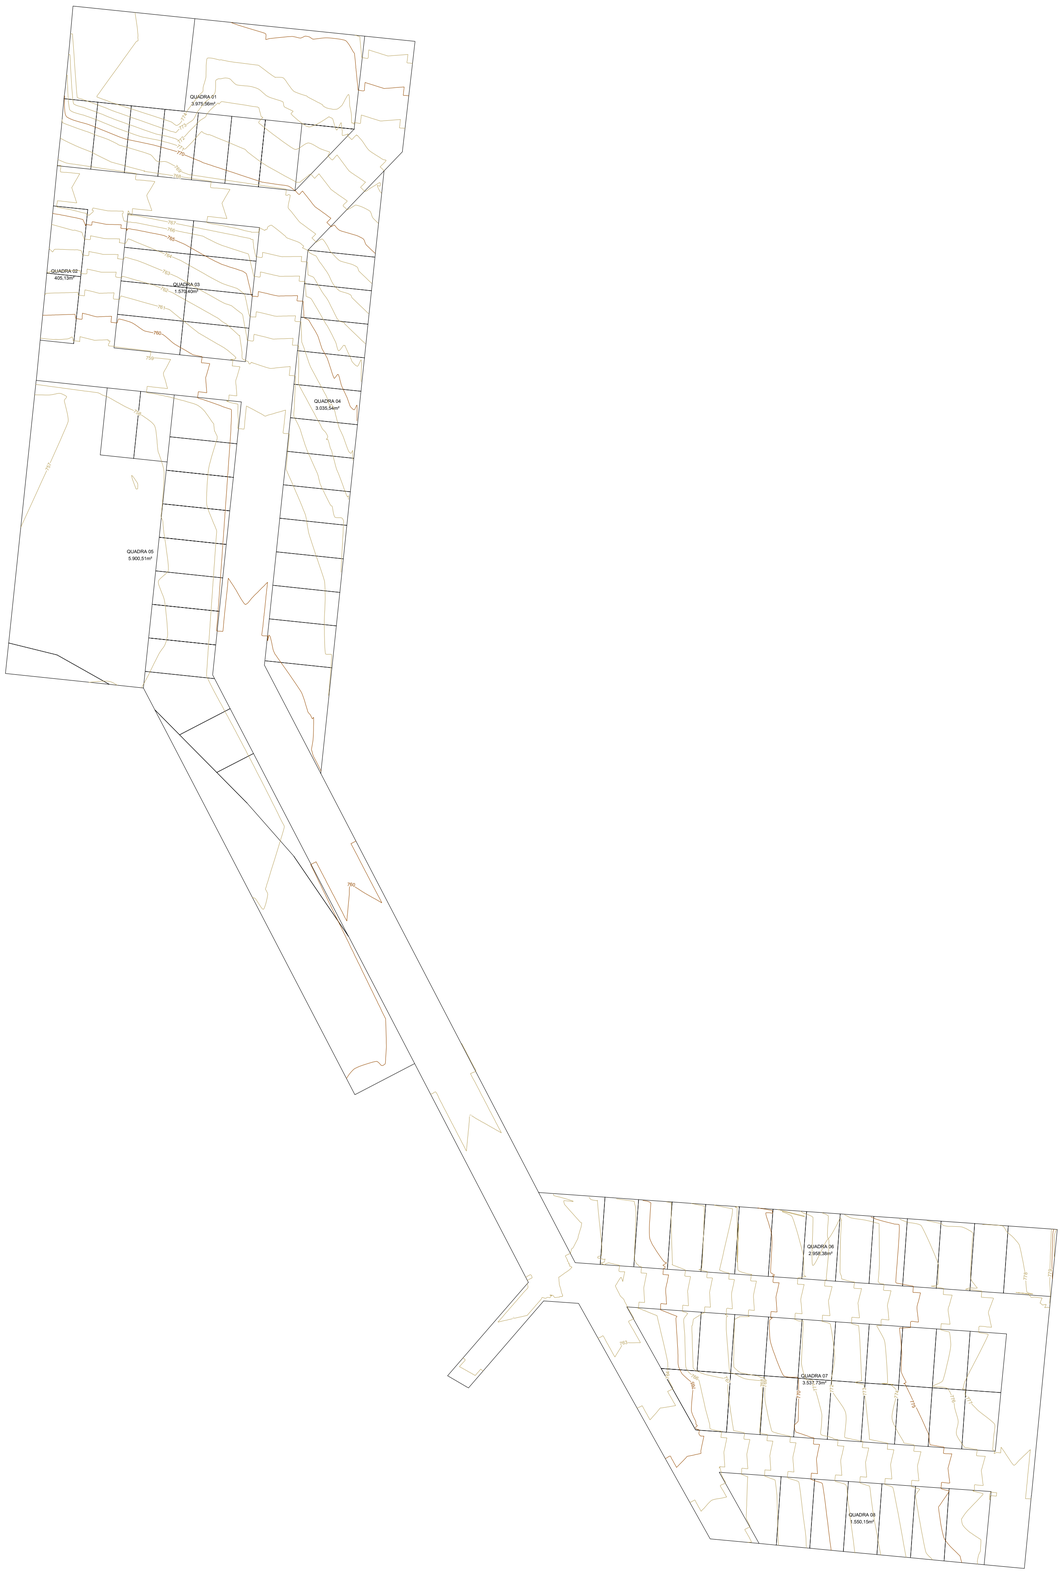

01	ESC	PLANTA BAIXA LOTEAMENTO – CURVAS DE NIVEL
Imp. 02	1:900	

PREFEITURA MUNICIPAL DE ABELARDO LUZ
Setor de Engenharia

PROJETO DE IMPLANTAÇÃO


20 UNIDADES HABITACIONAIS – PROGRAMA CASA CATARINA


Local:
Loteamento Novo Lar – Abelardo Luz/SC

Promotor:
Município de Abelardo Luz – CNPJ 83.009.886/0001-61


Responsável Técnico:
gov.br Documento assinado digitalmente
KETHLYN EMANUELLY APARECIDA OLIVEIRA BAI
Data: 24/03/2026 09:59:14-0300
Verifique em https://validar.iti.gov.br
Kethlyn Emanuelly Aparecida Oliveira Barella – CREA-SC 217617-9

Área: –
Data: Março de 2026
Escala: Indicada
Desenho: K.E.A.O.B.
Folha: A1
Número de desenho (02/03): IMP-02

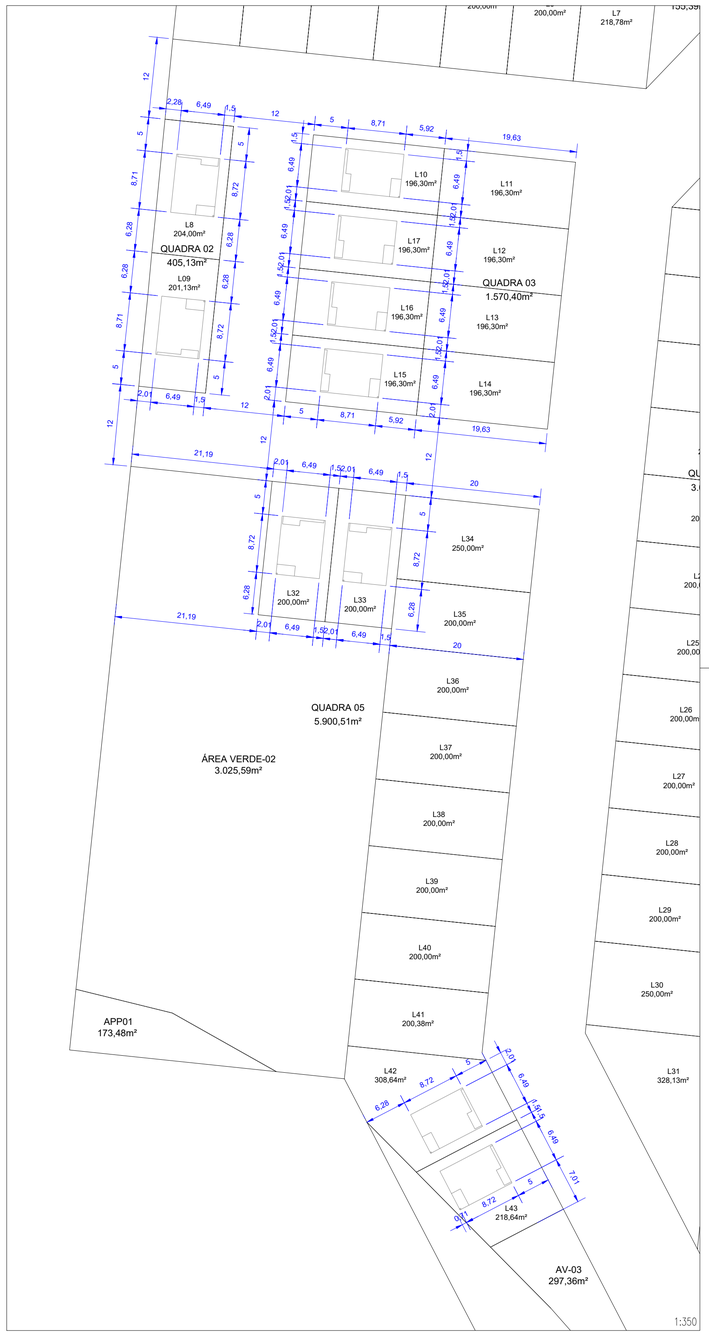

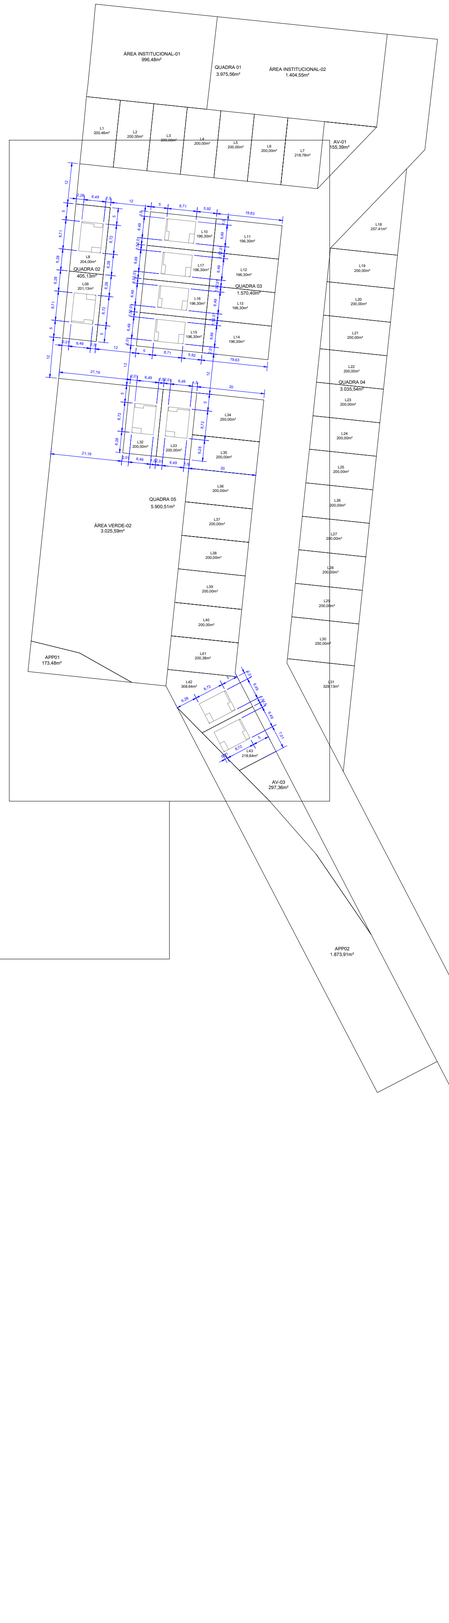



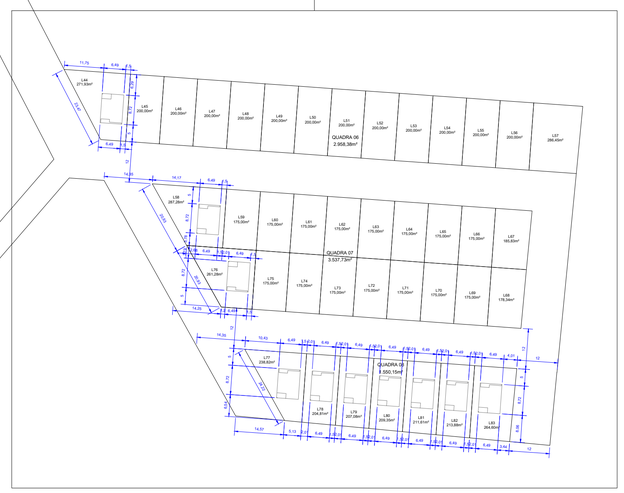

01	ESC	PLANTA BAIXA LOTEAMENTO – IMPLANTAÇÃO
Imp. 03	1:900	

PREFEITURA MUNICIPAL DE ABELARDO LUZ
Setor de Engenharia

PROJETO DE IMPLANTAÇÃO

20 UNIDADES HABITACIONAIS – PROGRAMA CASA CATARINA

Local: Loteamento Novo Lar – Abelardo Luz/SC

Promotor:

Município de Abelardo Luz – CNPJ 83.009.886/0001-61

Responsável Técnico:

Documento assinado digitalmente
gov.br
KETHLYN EMANUELLY APARECIDA OLIVEIRA BAI
Data: 24/03/2026 09:59:14-0300
Verifique em https://validar.iti.gov.br

Kethlyn Emanuelly Aparecida Oliveira Barella – CREA-SC 217617-9

Área: –

Data: Março de 2026

Escala: Indicada

Desenho: K.E.A.O.B.

Folha: A1

Número de desenho (03/03): IMP–03