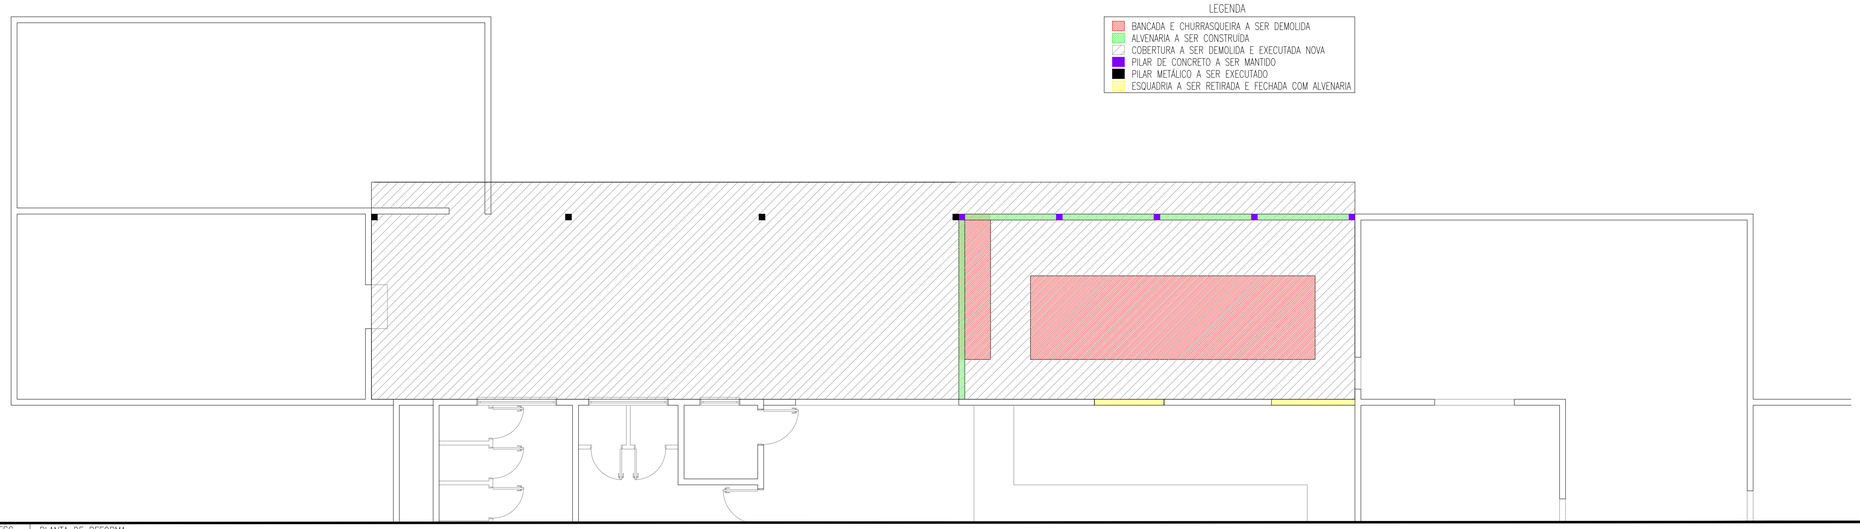

01 | ESC | PLANTA DE REFORMA
Arq 01 | 1:75

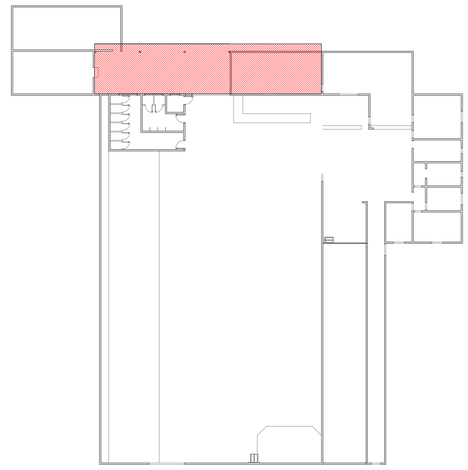

04 | ESC | ÁREA DE INTERVENÇÃO
Arq 01 | 1:300

TABELA DE ESQUADRIAS

COD	TIPO	LARGURA	ALTURA	PARAPEITO	MATERIAL	QTD	ÁREA (m^2)
J1	Janela basculante + Tela mosquiteira	200	60	90	Alumínio e Vidro	4	1,20
P1	Porta de correr 2 folhas externa	200	210	–	Alumínio	1	4,20

LEGENDA

A TETO B PISO D PAREDE	A FORRO DE PVC A SEM FORRO C PISO CERÂMICO ANTIDERRAPANTE B BRITA C PAREDE COM REVESTIMENTO CERÂMICO

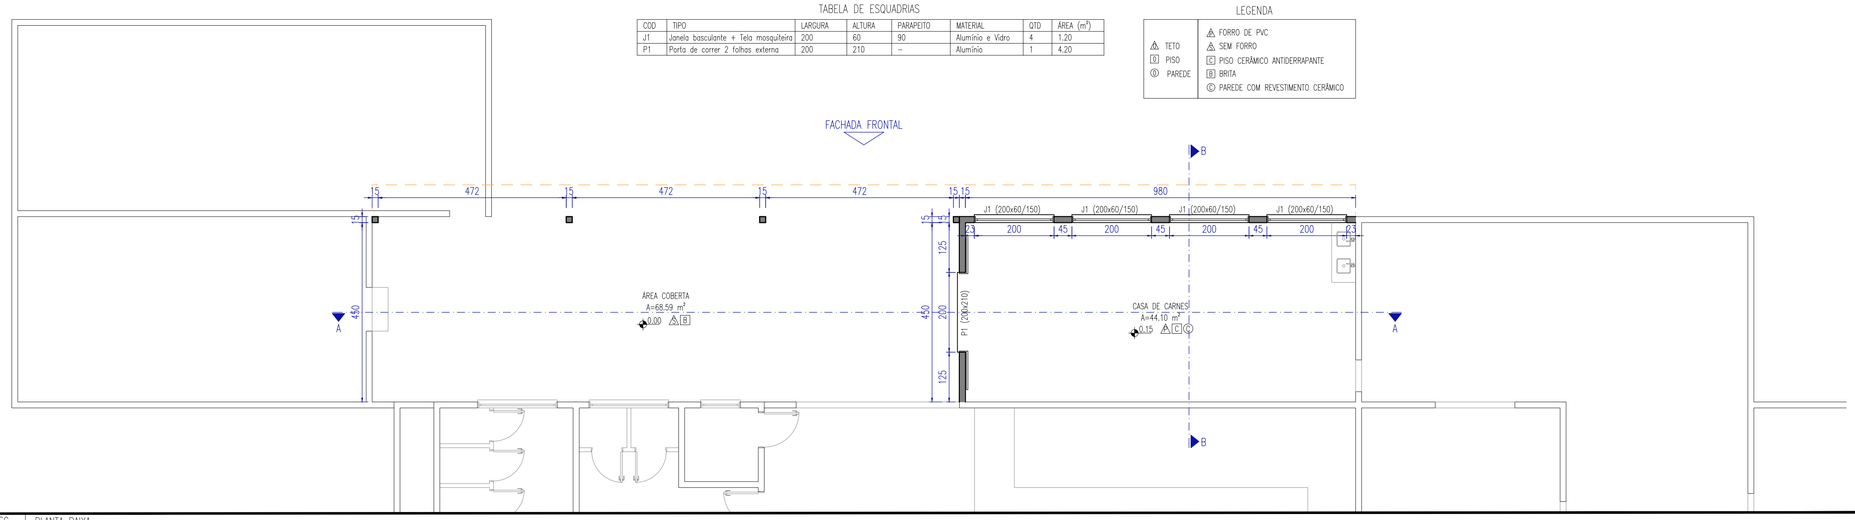

02 | ESC | PLANTA BAIXA
Arq 01 | 1:75

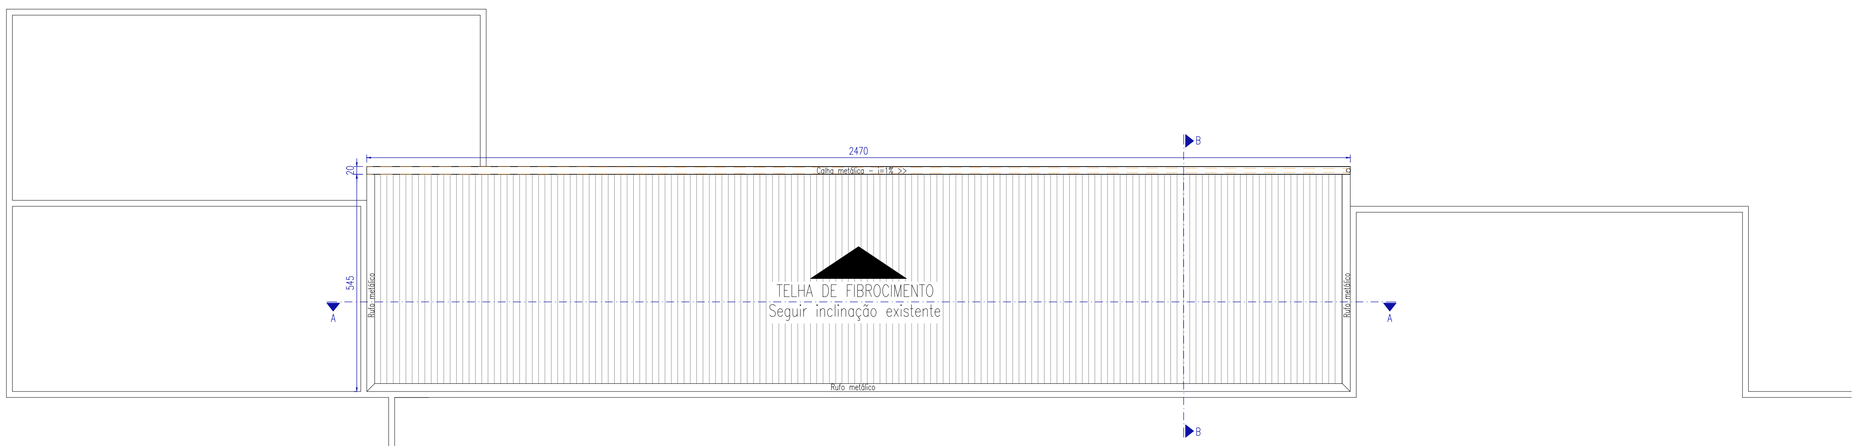

03 | ESC | PLANTA DE COBERTURA
Arq 01 | 1:75

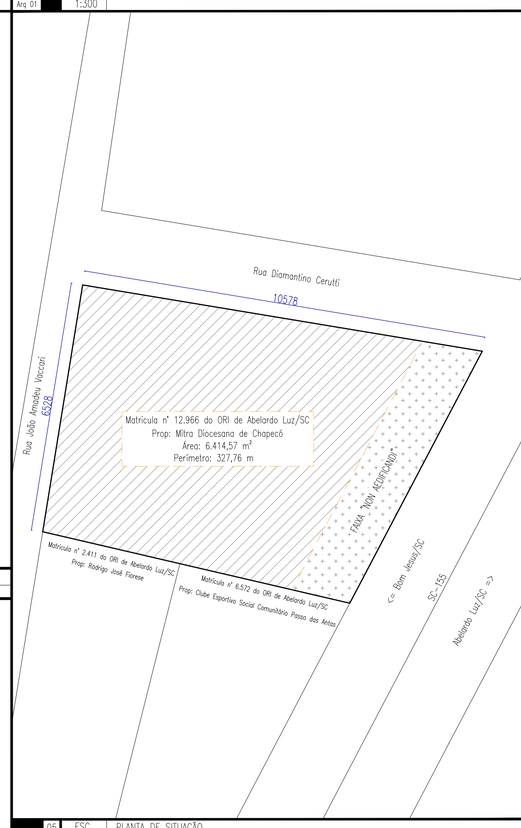

05 | ESC | PLANTA DE SITUAÇÃO
Arq 01 | 1:800

PREFEITURA MUNICIPAL DE ABELARDO LUZ
Setor de Engenharia

PROJETO ARQUITETÔNICO

REFORMA CASA DE CARNES

Local:
Centro Comunitário Comunidade Passo das Antas – Abelardo Luz/SC

Promotor:
Município de Abelardo Luz – CNPJ 83.009.886/0001-61

Responsável Técnico:
Documento assinado digitalmente
gov.br KETHLYN EMANUELLY APARECIDA OLIVEIRA BA:
Data: 29/05/2026 09:38:46-0300
Verifique em https://validar.iti.gov.br
Kethlyn Emanuelly Aparecida Oliveira Barella – CREA-SC 217617-9

Área: 135,00 m²
Data: Maio de 2026
Escala: Indicada
Desenho: K.E.A.O.B.
Folha: A1
Número de desenho (01/02): ARQ-01

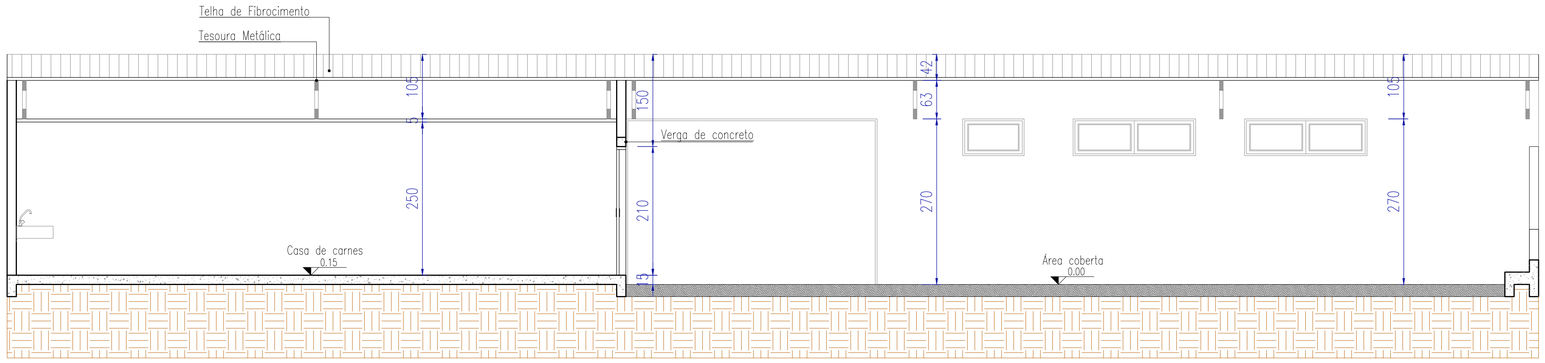

01 | ESC | CORTE A-A
Arq 02 | 1:50

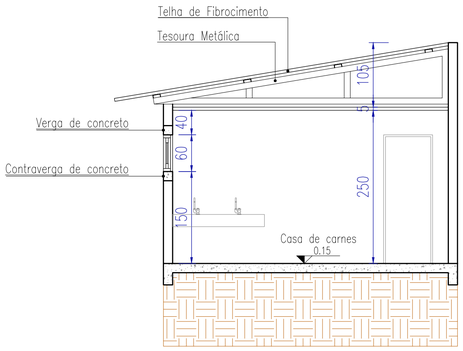

04 | ESC | CORTE B-B
Arq 02 | 1:50

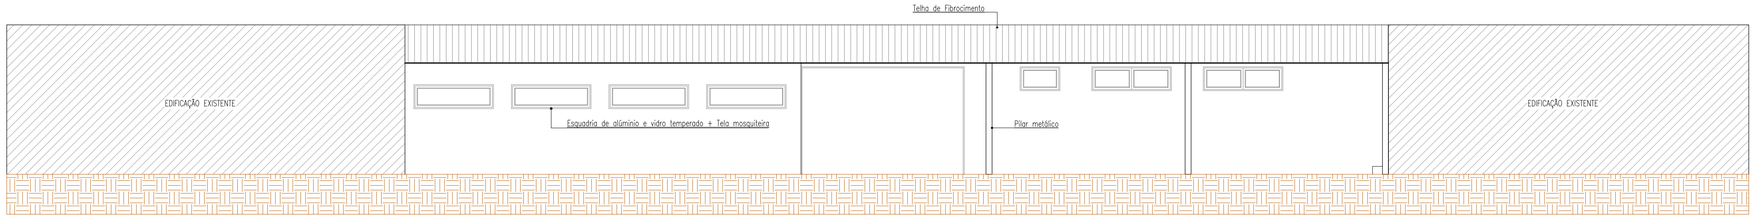

02 | ESC | FACHADA
Arq 02 | 1:75

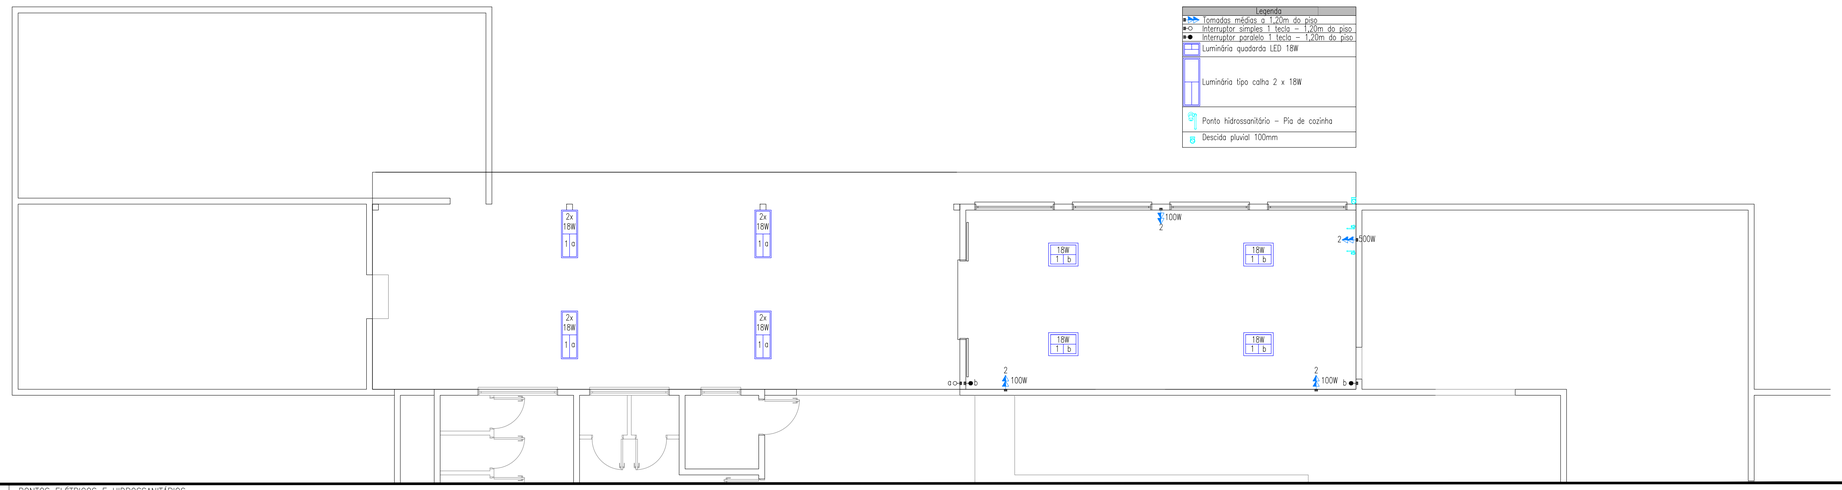

01 | ESC | PONTOS ELÉTRICOS E HIDROSSANITÁRIOS
Arq 01 | 1:75

PREFEITURA MUNICIPAL DE ABELARDO LUZ
Setor de Engenharia

PROJETO ARQUITETÔNICO

REFORMA CASA DE CARNES

Local:
Centro Comunitário Comunidade Passo das Antas – Abelardo Luz/SC

Promotor:
Município de Abelardo Luz – CNPJ 83.009.886/0001-61

Responsável Técnico:
Documento assinado digitalmente
gov.br KETHLYN EMANUELLY APARECIDA OLIVEIRA BAI
Data: 29/05/2026 09:38:46-0300
Verifique em https://validar.iti.gov.br
Kethlyn Emanuelly Aparecida Oliveira Barella – CREA-SC 217617-9

Área: 135,00 m²
Data: Maio de 2026
Escala: Indicada
Desenho: K.E.A.O.B.
Folha: A1
Número de desenho (02/02): ARQ-02