




**DETALHE ISOMÉTRICO - REDE DE HIDRANTES**  
 ESCALA: 1/25

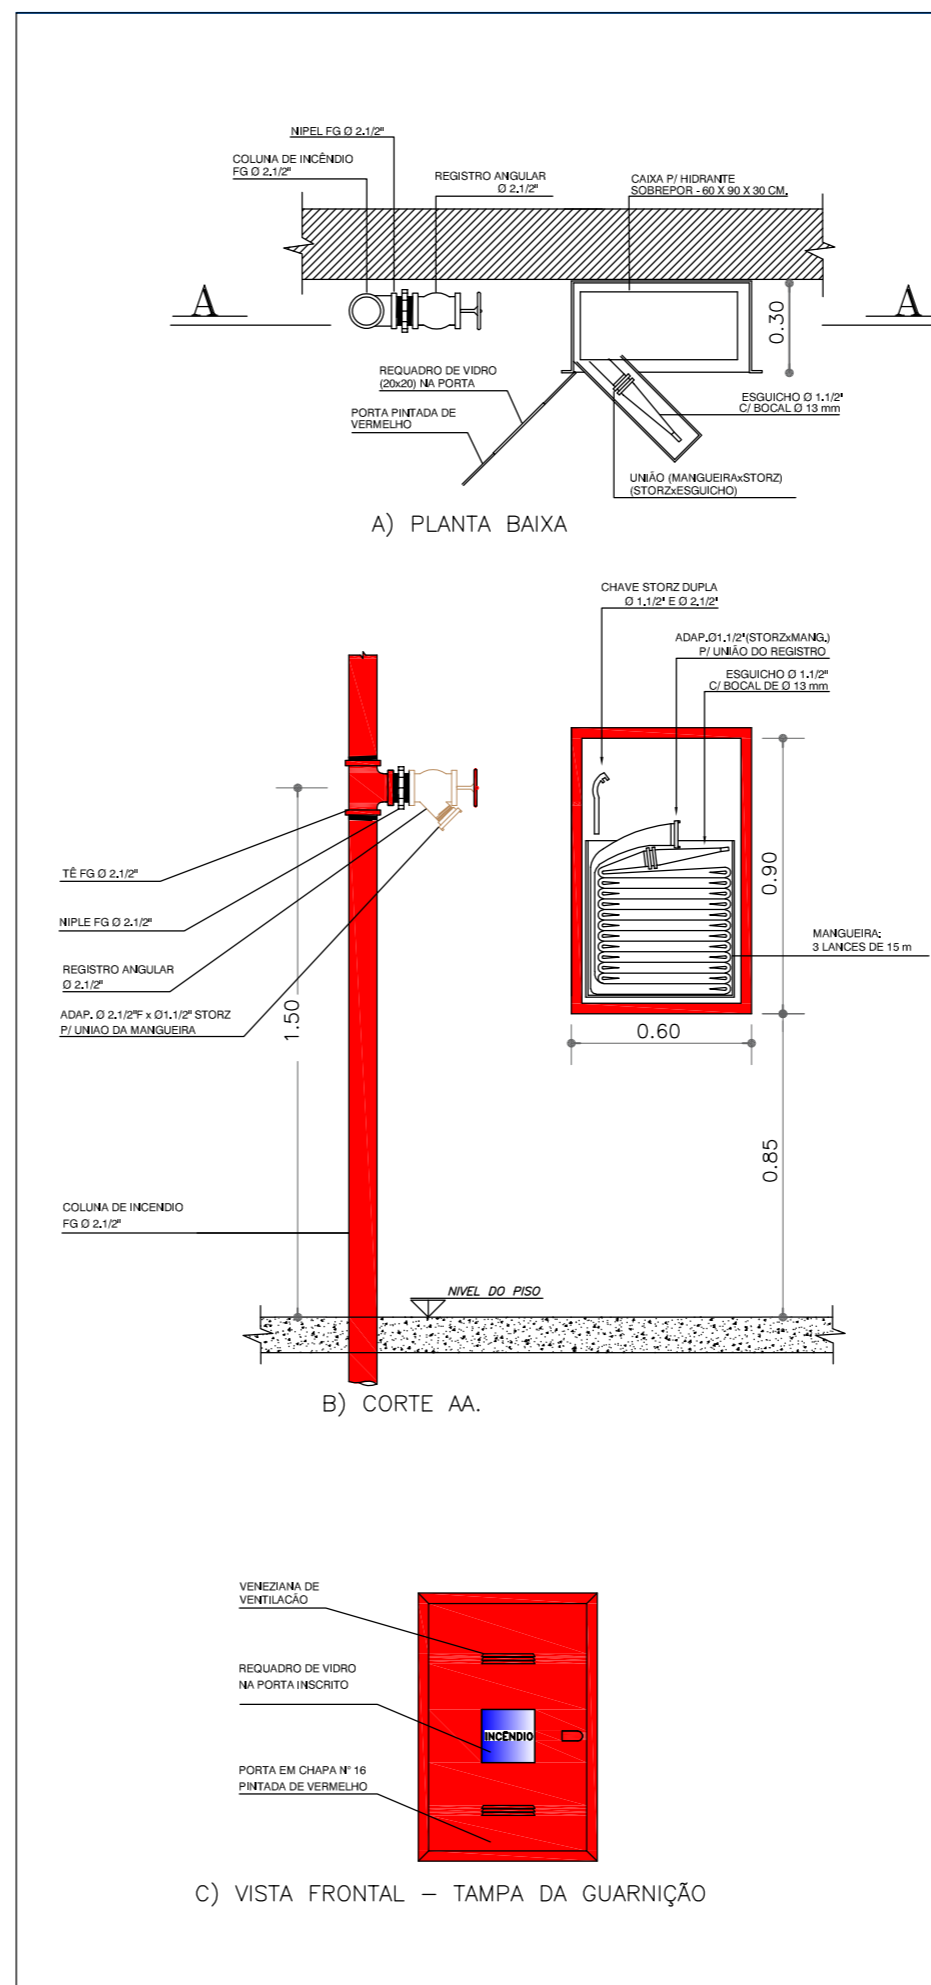

**DETALHE - HIDRANTE SOBREPOR**  
 ESCALA: 1/25

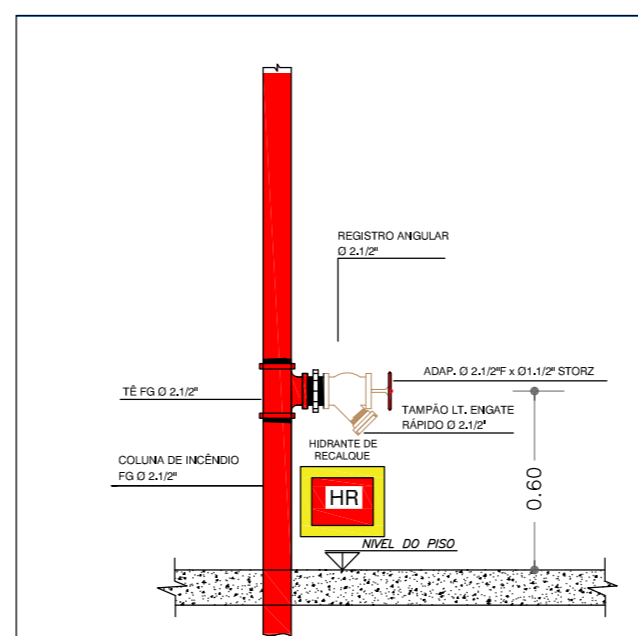

**DETALHE - HIDRANTE DE RECALQUE**  
 ESCALA: 1/25

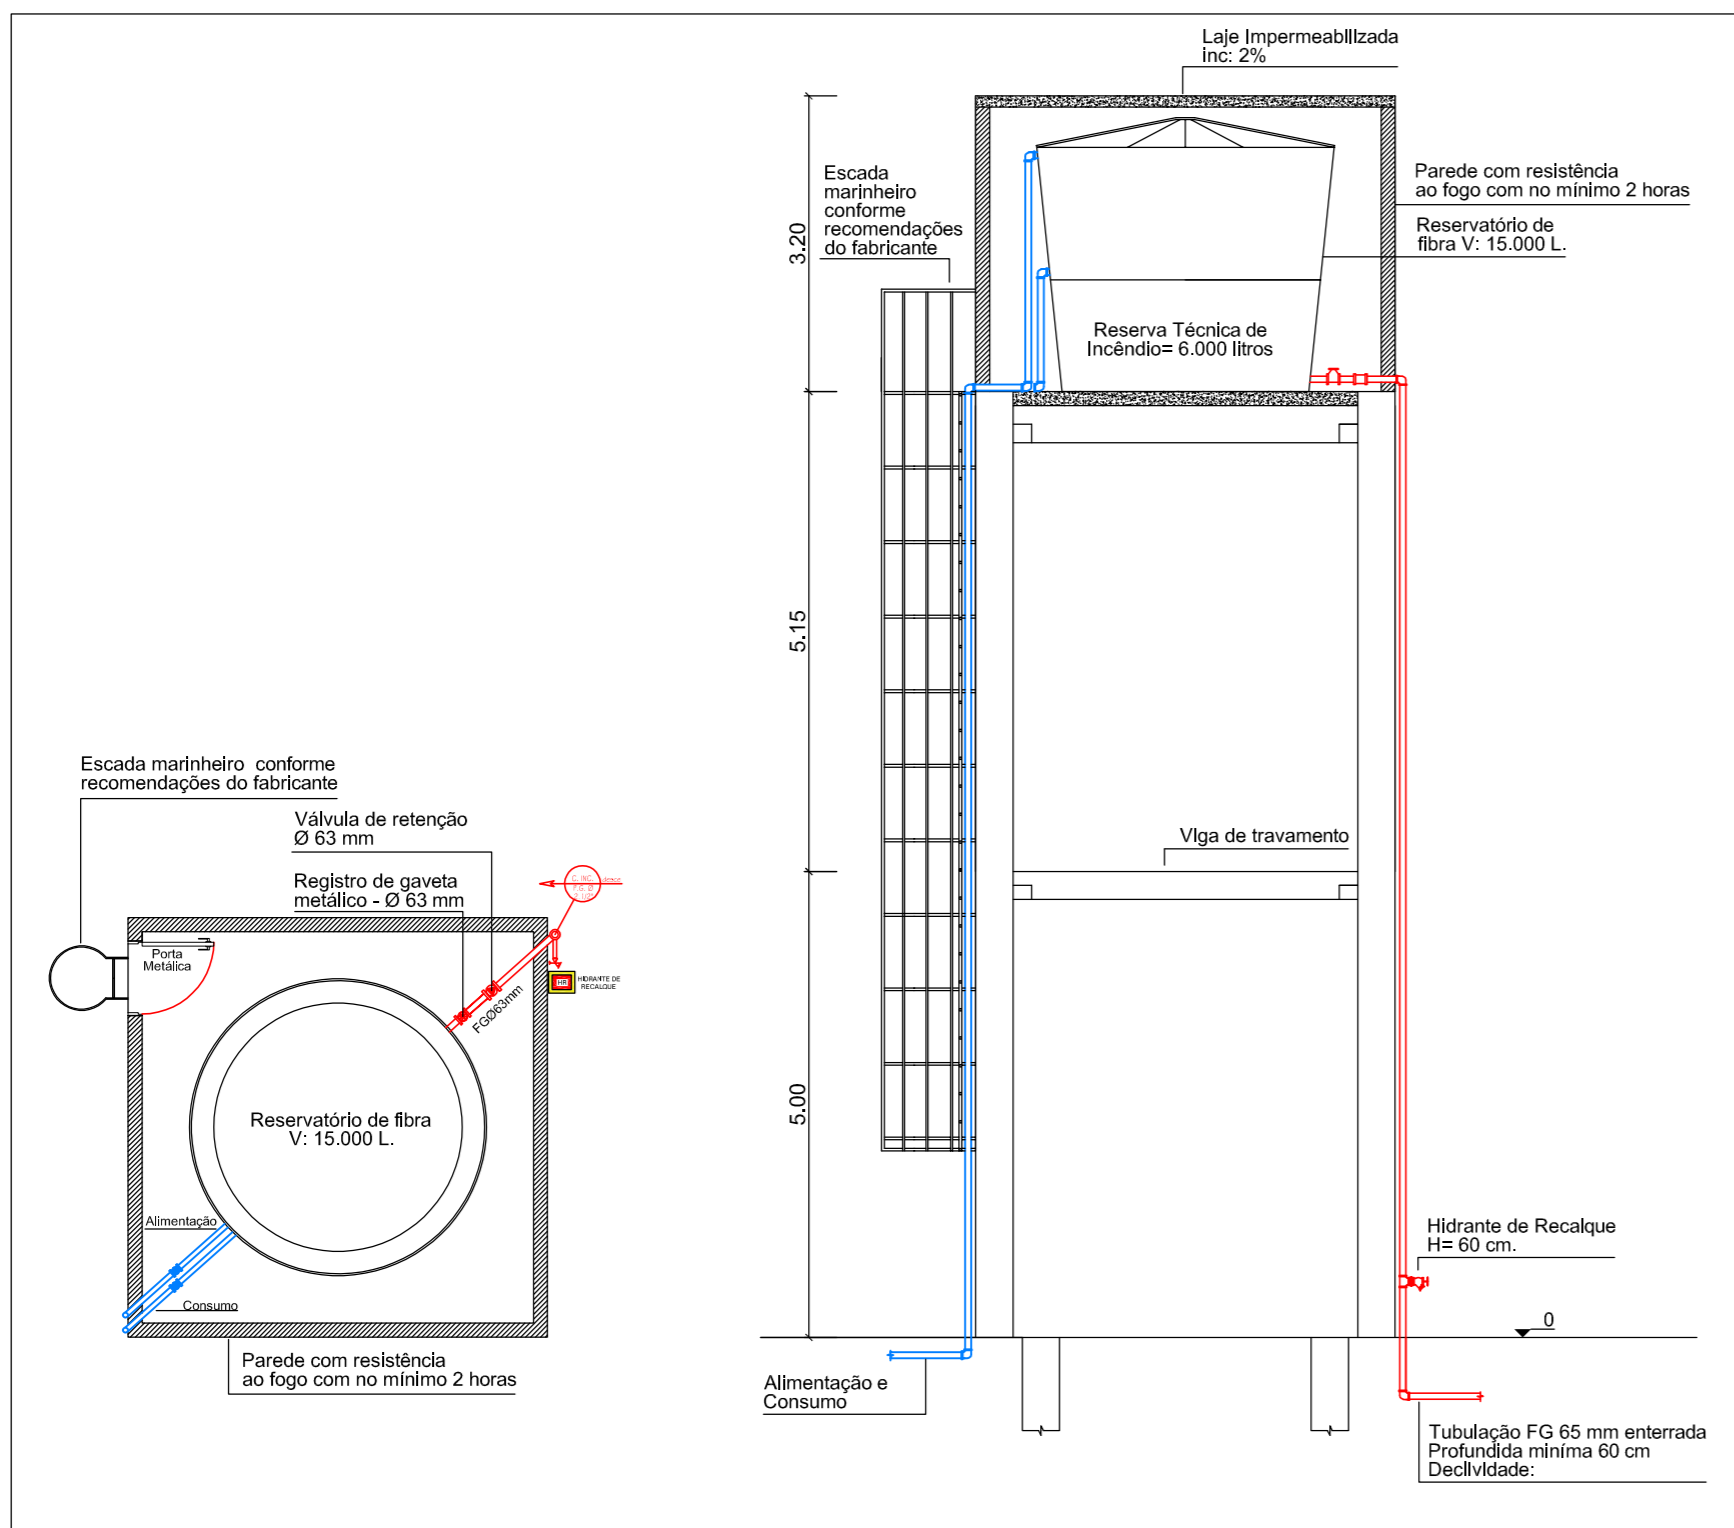

**DETALHE - RESERVATÓRIO ELEVADO**  
 ESCALA: 1/25

A edificação foi considerada como bloco isolado, conforme cálculos baseados na Instrução Técnica Nº 07/2019 do Corpo de Bombeiros Militar de São Paulo.

OBRA:		<b>BARRAÇÃO ABERTO - ETAPA 01</b>		
		Rodovia SC 350, Nº 20. Parque de Exposições Manoel Lustosa Martins, Abelardo Luz – SC		
PROPRIETÁRIO:		Prefeitura Municipal de Abelardo Luz - CNPJ 83.009.886/0001-61		
RESPONSÁVEL TÉCNICO:		Luis H. Girelli de Almeida - Engenheiro Civil, Crea SC 133329-1		
ESPECIFICAÇÃO:		<b>DETALHES: ISOMÉTRICO - REDE DE HIDRANTES, RESERVATÓRIO ELEVADO HIDRANTE DE SOBREPOR, HIDRANTE DE RECALQUE.</b>		PRANCHA: <b>03/04</b>
DESCRIÇÃO: <b>Prevenção de incêndio</b>	ESCALA: <b>Indicada</b>	DESENHO: <b>Luis Girelli</b>	DATA: <b>06/2020</b>	ÁREA TOTAL: <b>1.288,56 m²</b>