




DETALHE - SINALIZAÇÃO DE EMERGÊNCIA SEM ESCALA

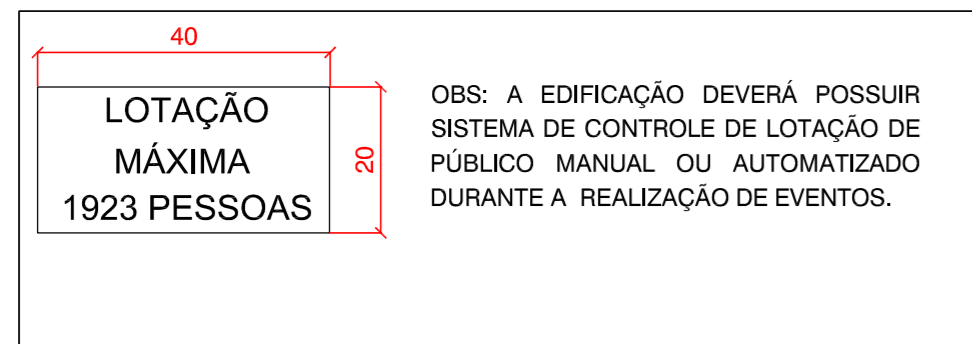

DETALHE - SINALIZAÇÃO DE EMERGÊNCIA SEM ESCALA

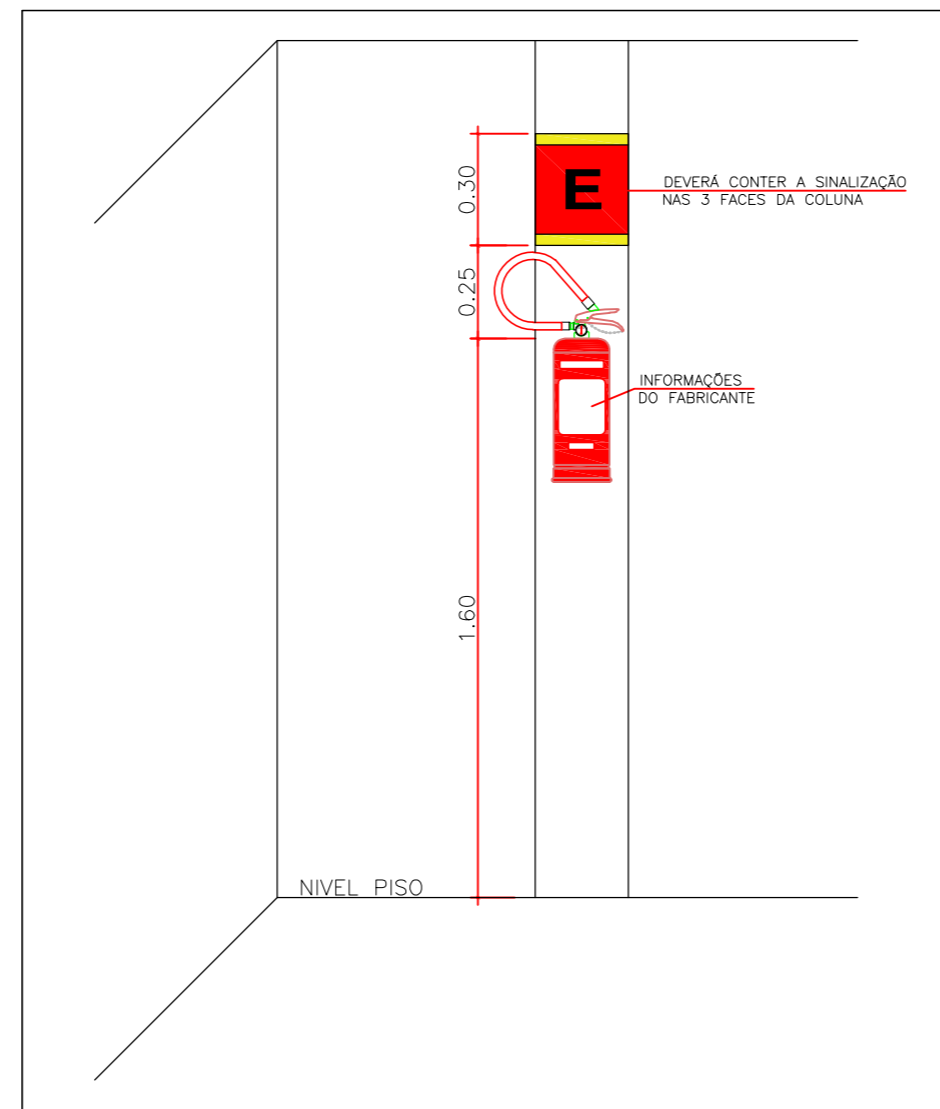


DETALHE - EXTINTOR DE INCÊNDIO DE COLUNA ESCALA: 1/20

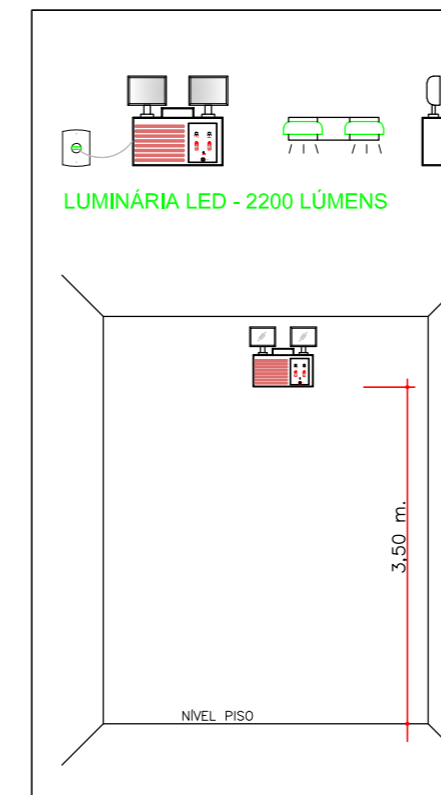

DETALHE - ILUMINAÇÃO DE EMERGÊNCIA ESCALA: 1/25

OBSERVAÇÕES:

- OS BLOCOS AUTÔNOMOS DE ILUMINAÇÃO DE EMERGÊNCIA DEVEREM TER AUTONOMIA MÍNIMA DE 2 HORAS.
- DEVE-SE GARANTIR UM NÍVEL MÍNIMO DE ILUMINAMENTO DE 3 LUX EM LOCAIS PLANOS E 5 LUX EM LOCAIS COM DESNÍVEL (ESCADA, RAMPAS E PASSAGENS COM OBSTÁCULOS)
- OS PONTOS DE ILUMINAÇÃO DE EMERGÊNCIA DEVEREM SER INSTALADOS IMEDIATAMENTE ACIMA DAS ABERTURAS DO AMBIENTE (PORTAS, JANELAS E ELEMENTOS VAZADOS)
- AS LUMINÁRIAS DE EMERGÊNCIA NÃO PODEM CAUSAR OFUSCAMENTO, SEJA DIRETAMENTE, OU POR ILUMINAÇÃO REFLETIVA.
- O ACIONAMENTO DAS LUMINÁRIAS DE EMERGÊNCIA DEVE SER AUTOMÁTICO, EM CASO DE DE FALHA DO FORNECIMENTO DE ENERGIA CONVENCIONAL.
- CADA LUMINÁRIA DE EMERGÊNCIA DEVERÁ POSSUIR UMA TOMADA EXCLUSIVA.
- DEVERÁ SER PREVISTO CIRCUITO ELÉTRICO EXCLUSIVO PARA O SISTEMA DE ILUMINAÇÃO DE EMERGÊNCIA.

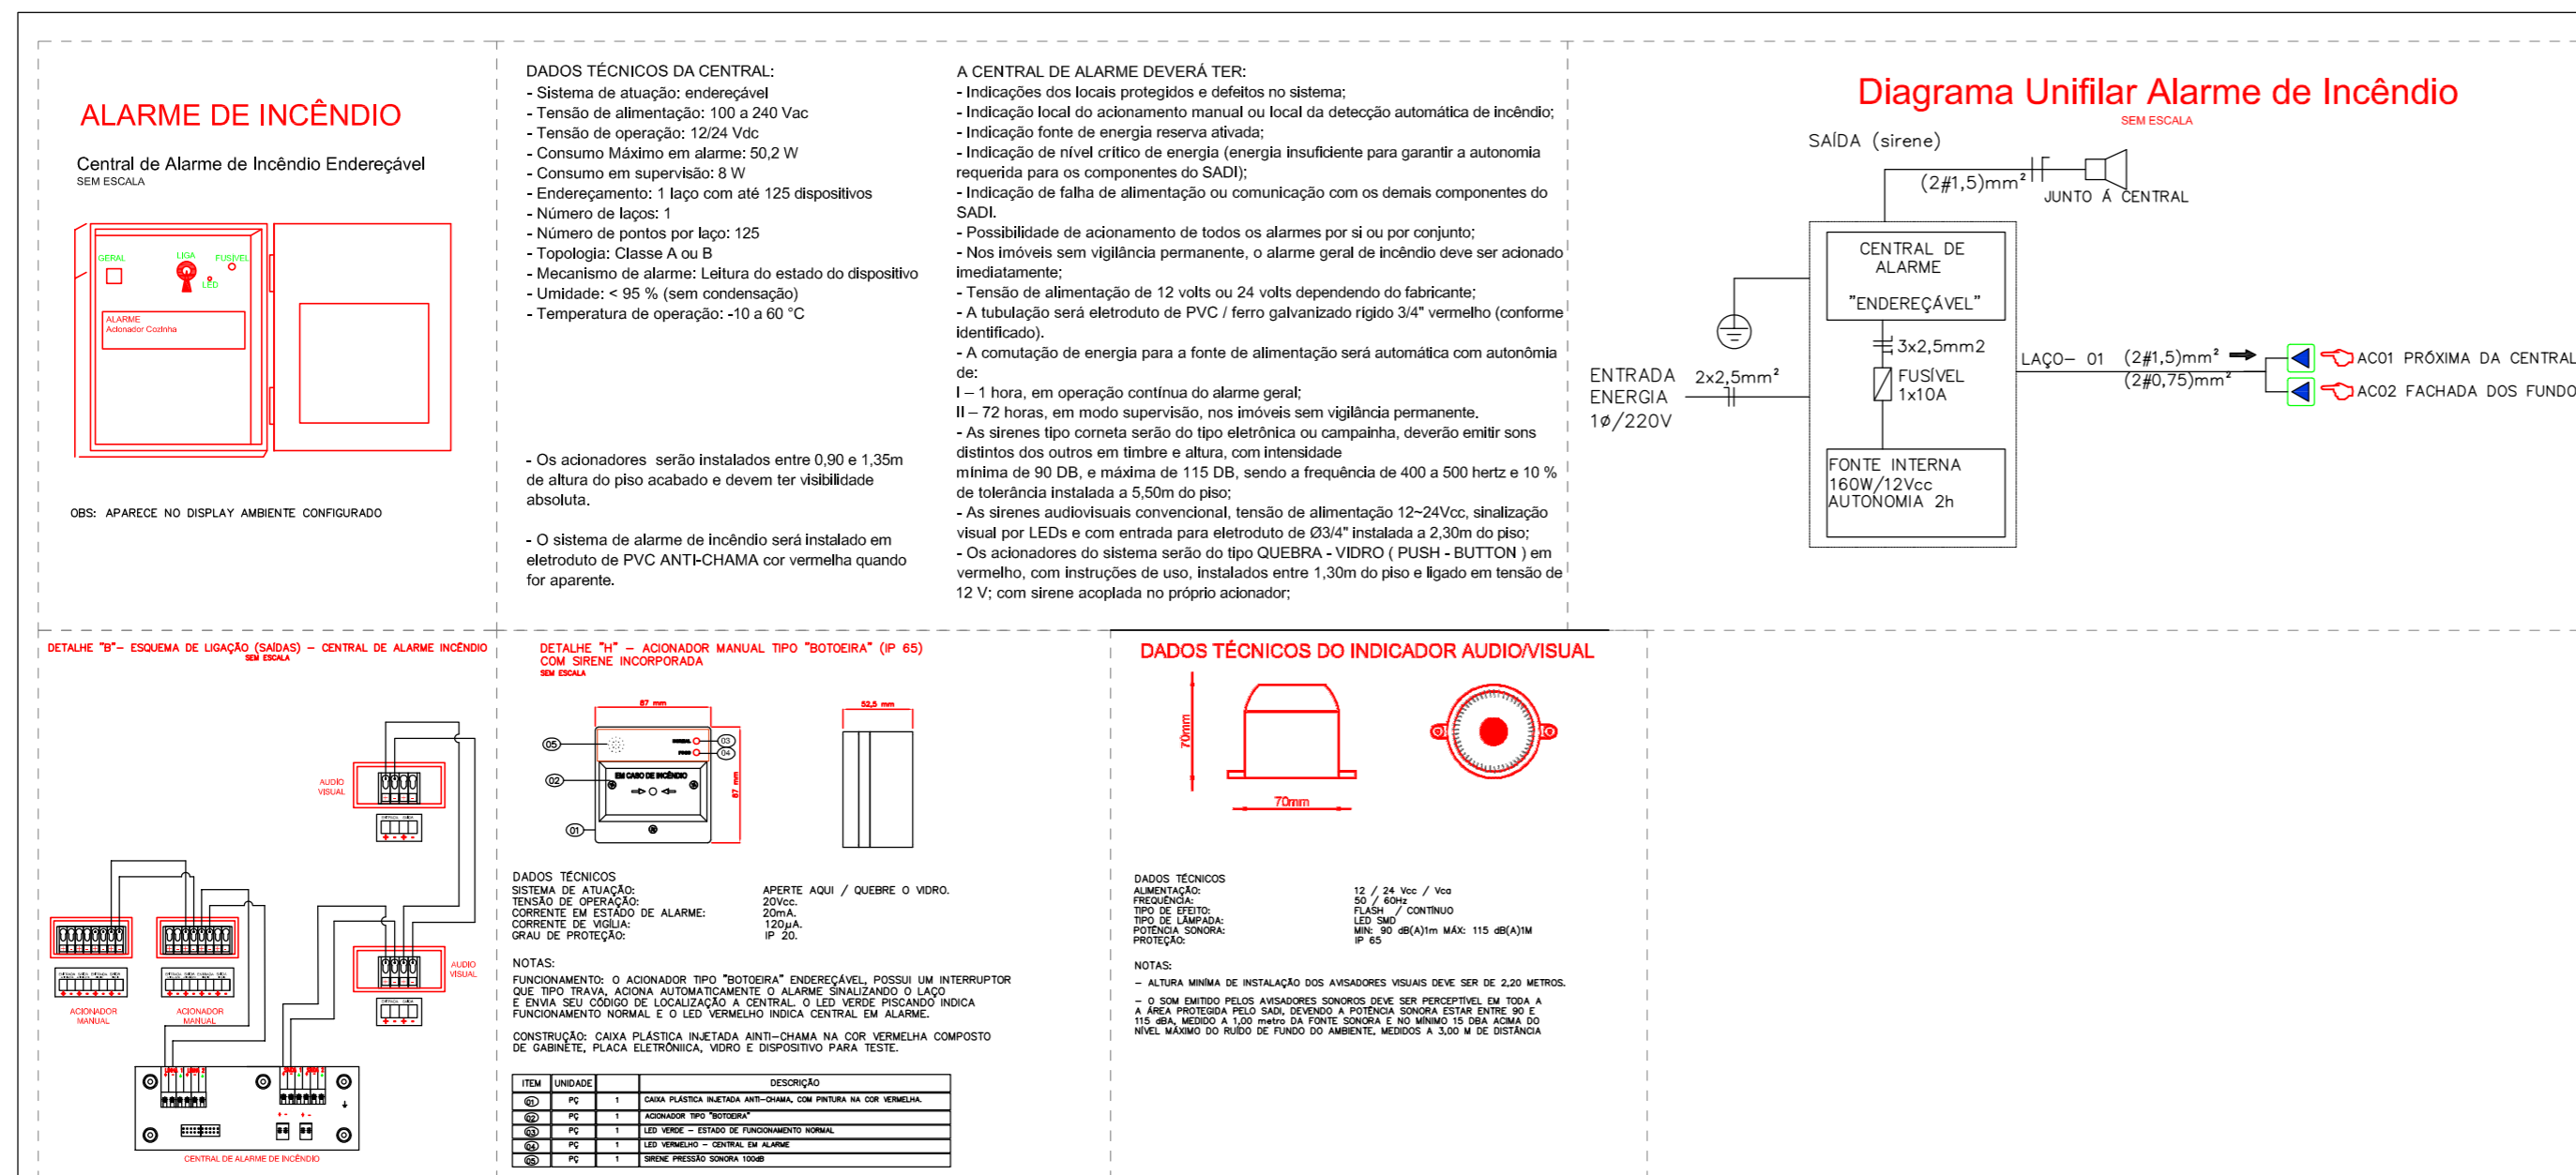

DETALHE - ALARME DE INCÊNDIO SEM ESCALA

A edificação foi considerada como bloco isolado, conforme cálculos baseados na Instrução Técnica N° 07/2019 do Corpo de Bombeiros Militar de São Paulo.

OBRA:		BARRAÇÃO ABERTO - ETAPA 01		
		Rodovia SC 350, N° 20. Parque de Exposições Manoel Lustosa Martins, Abelardo Luz – SC		
PROPRIETÁRIO:		Prefeitura Municipal de Abelardo Luz - CNPJ 83.009.886/0001-61		
RESPONSÁVEL TÉCNICO:		Luis H. Girelli de Almeida - Engenheiro Civil, Crea SC 133329-1		
ESPECIFICAÇÃO:				PRANCHA:
DETALHES- ALARME DE INCÊNDIO, EXTINTORES, ILUMINAÇÃO E SINALIZAÇÃO DE EMERGÊNCIA				04/04
DESCRIÇÃO:	ESCALA:	DESENHO:	DATA:	ÁREA TOTAL:
Prevenção de incêndio	Indicada	Luis Girelli	06/2020	1.288,56 m²