


PLANTA BAIXA
esc. 1/80



- LEGENDA
- PORTAS NOVAS
 - CONSTRUIR
 - DEMOLIR
 - ▨ TROCA DE FORRO

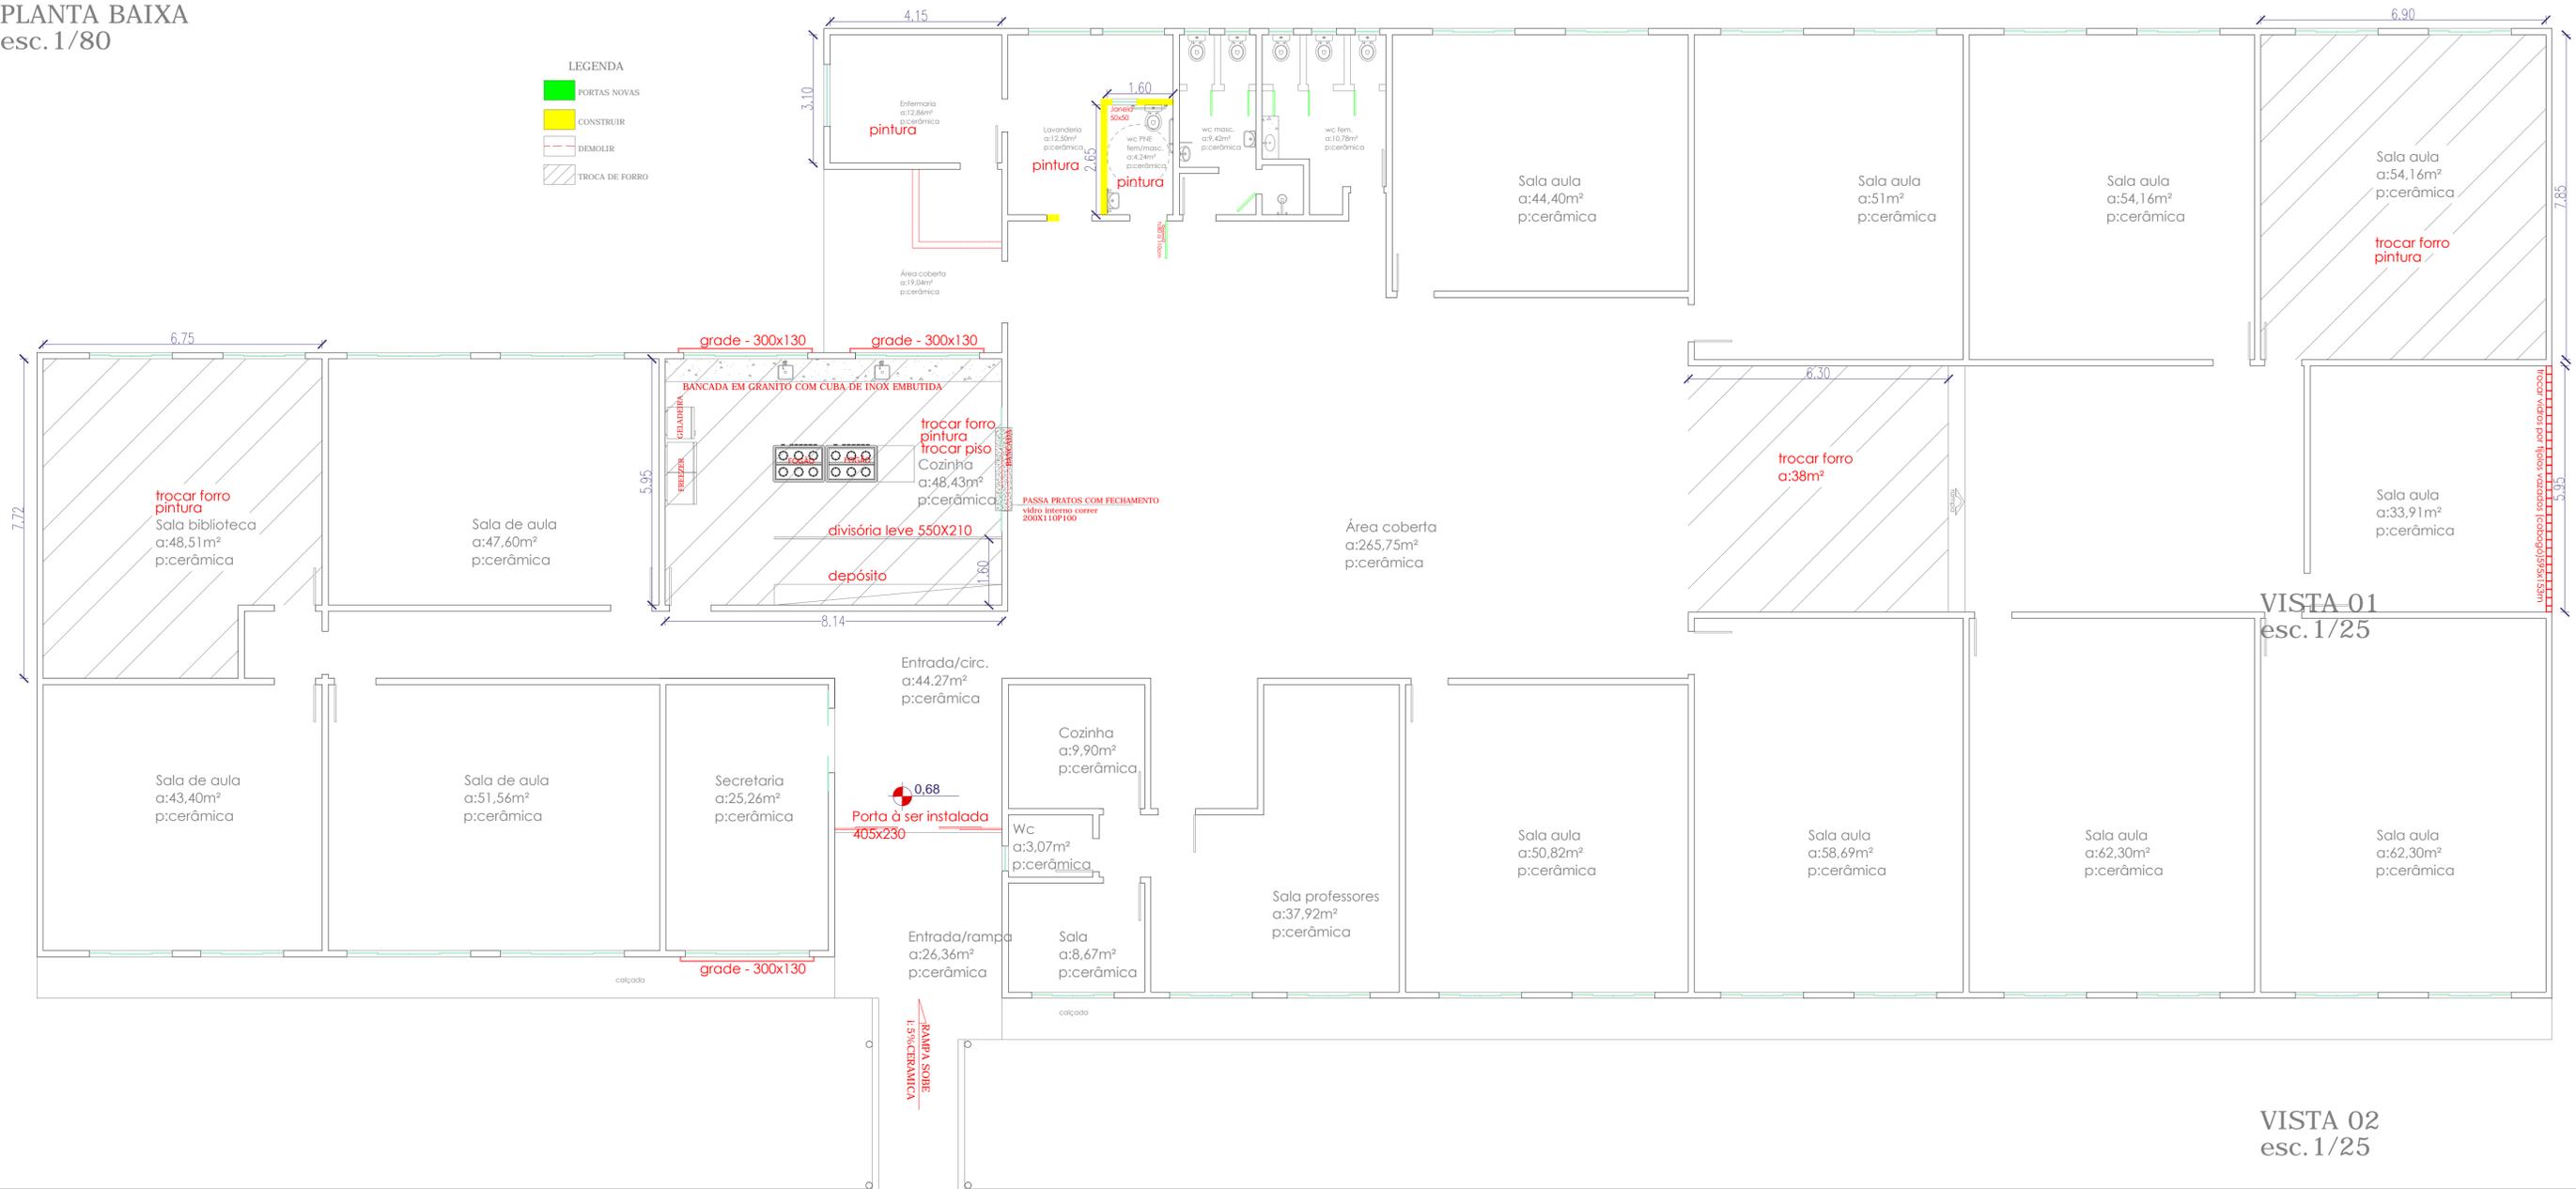

VISTA 01
esc. 1/25

VISTA 02
esc. 1/25

WC PNE
s/esc

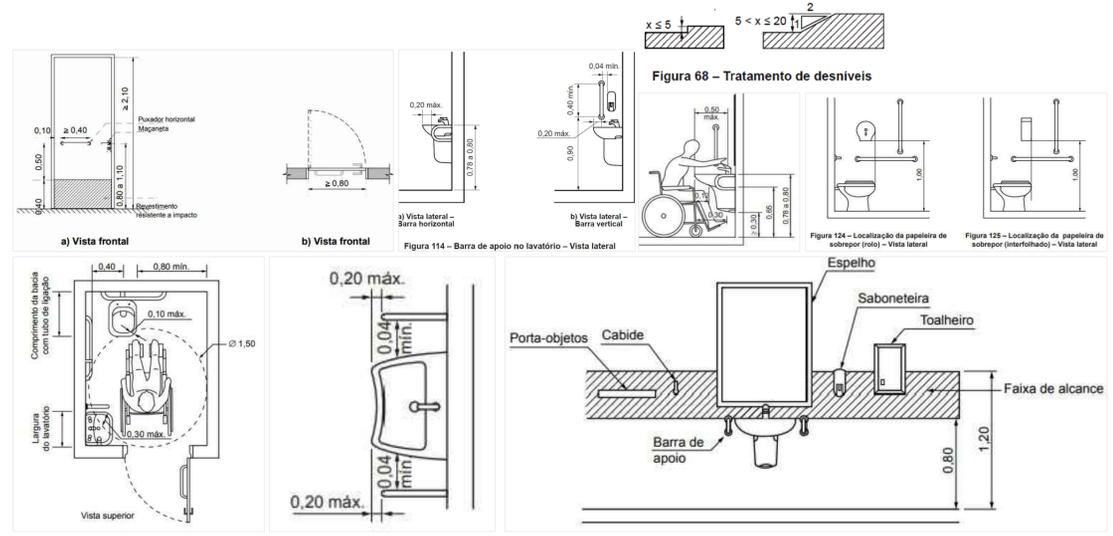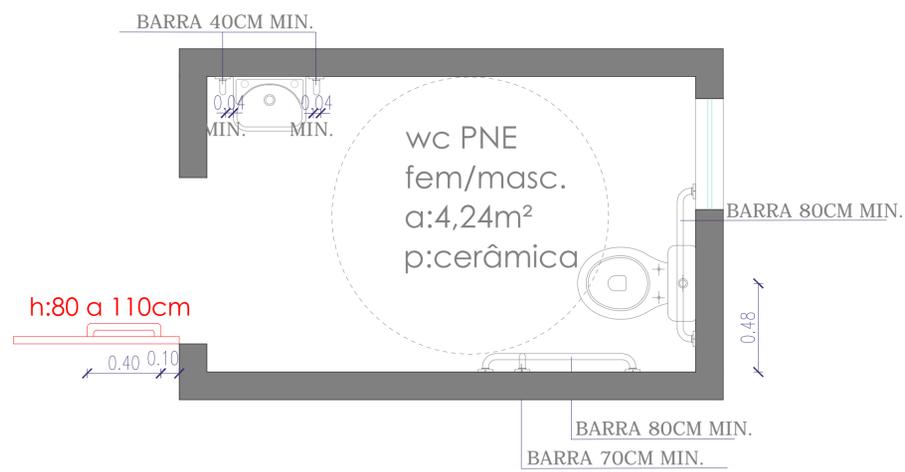

TÍTULO	
PROJETO ARQUITETÔNICO	
REFORMA ESCOLA B.M.25 DE MAIO	
LOCAL	
ASSENTAMENTO 25 DE MAIO	
PROPRIETÁRIO	RESP. TÉCNICO
MUNICÍPIO DE ABELARDO LUZ	ELIZETE DEMARCO
PROJETO	DATA
ELIZETE DEMARCO	MAR. 2021
FOLHA	01/01