


PLANTA BAIXA esc. 1/75

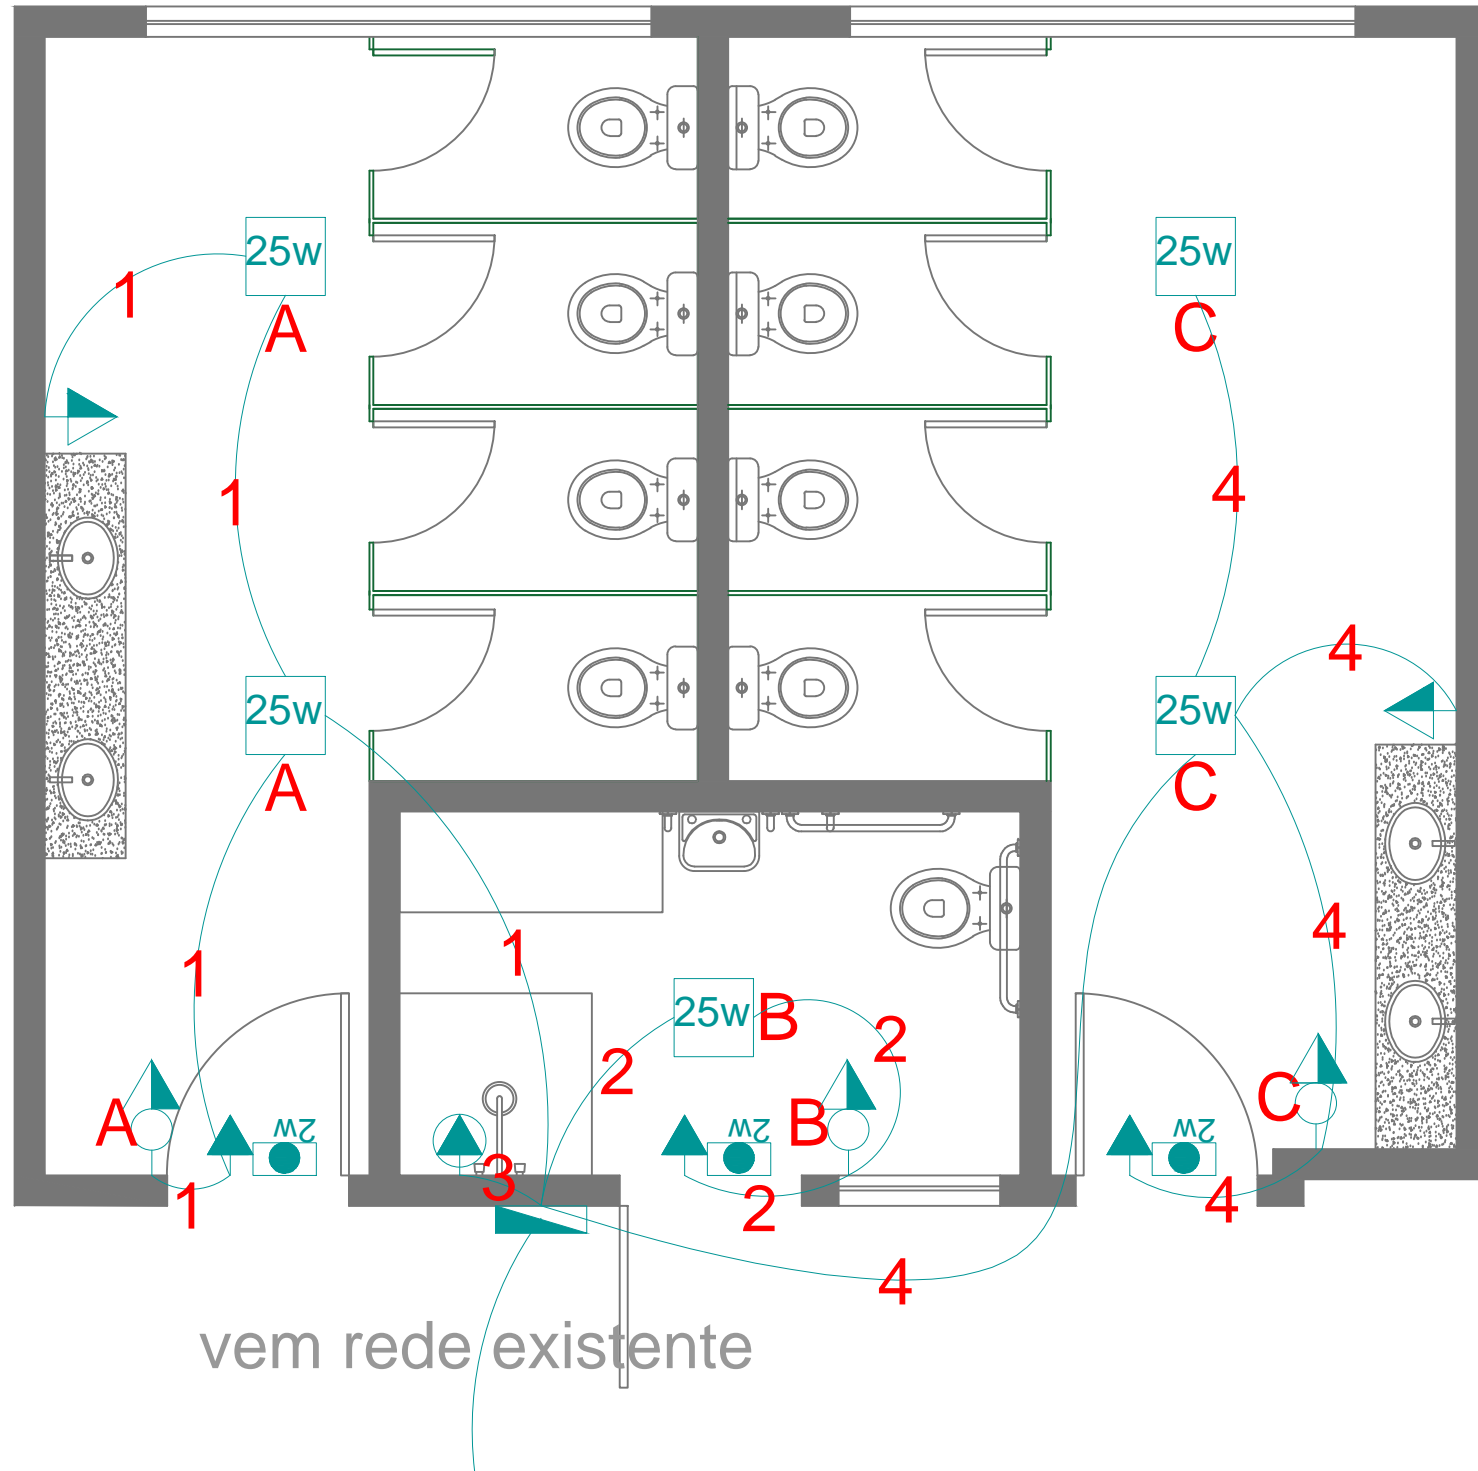

Quadro de cargas apto.

Circuito	Tomadas		Climatizador		Iluminação		Potência (W)	Condutor Fase (mm²)	Condutor Terra (mm²)	Proteção DTM (A)	Tipo (R/S)
	100W	200W	600W	1600W	2600W	25w + 4m²					
1	3					2	350	2,5	2,5	20	R
2	2					1	225	2,5	2,5	20	S
3			1				600	4,0	4,0	32	R
4	3					2	350	2,5	2,5	20	S
TOTAL							1525	10,0	10,0	40	RS

SIMBOLOGIA ELÉTRICA

○	INTERRUPTOR
▭	CENTRO DE DISTRIBUIÇÃO (CD)
⊖	ARANDELA PAREDE
▷	TOMADA A 0,30 DO PISO
▷	TOMADA A 1,20m DO PISO
▷	TOMADAS ALTA A 2,20m DO PISO
▷	PONTO TELFONICO/ CABOS H=30
□	PONTO DE LUZ
▭	CLIMATIZADOR
◼	LUMINÁRIA EMERGÊNCIA

PROJETO ELÉTRICO

TITULO
REFORMA ESCOLA PROF. ERNESTO SIRINO

LOCAL
VILA ARAÇÁ

PROPRIETARIO
MUNICIPIO DE ABELARDO LUZ

RESP. TÉCNICO
ELIZETE DEMARCO

PROJETO
ELIZETE DEMARCO

DATA
MAR. 2021

FOLHA
01/01