





DRENAGEM / IMPLANTAÇÃO

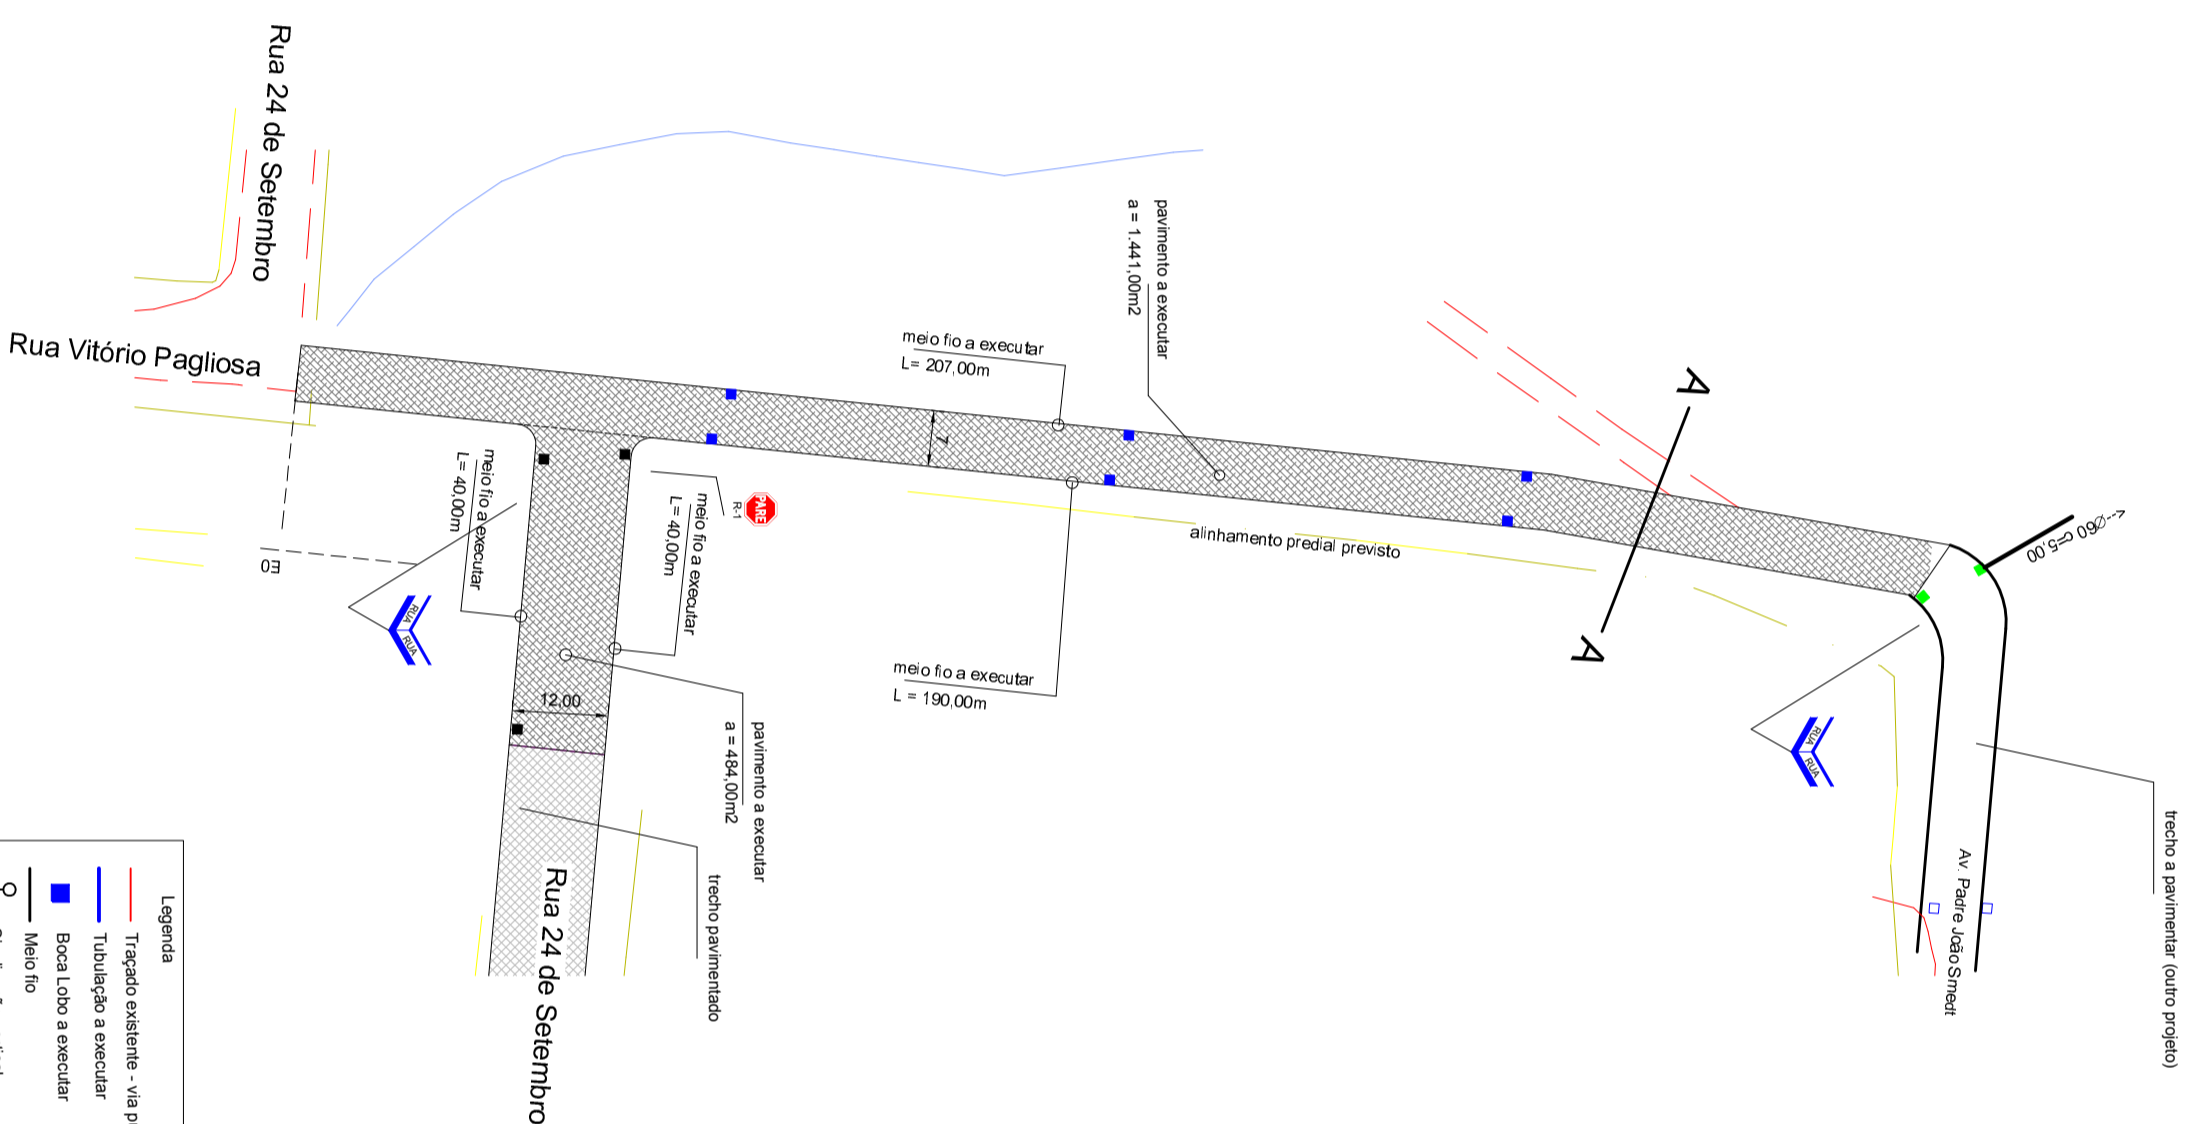

PAVIMENTAÇÃO / SINALIZAÇÃO

Legenda

- Tracado existente - via publica
- Tubulação a executar
- Bocal Lobo a executar
- Meio fio
- Sinalização vertical
- Placa norma rua
- Bocal Lobo existente
- Bocal Lobo (outro projeto)

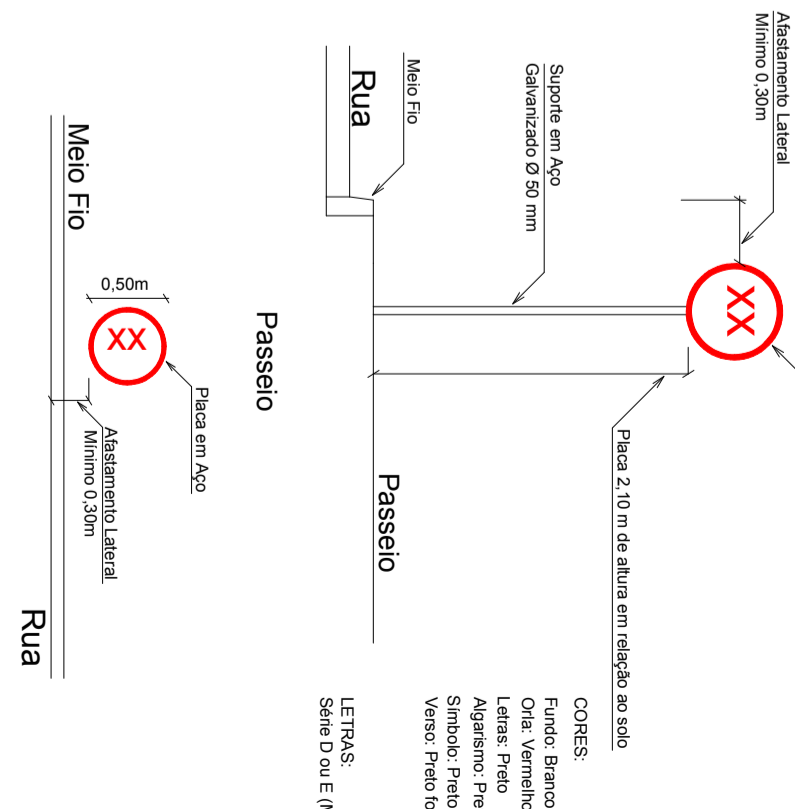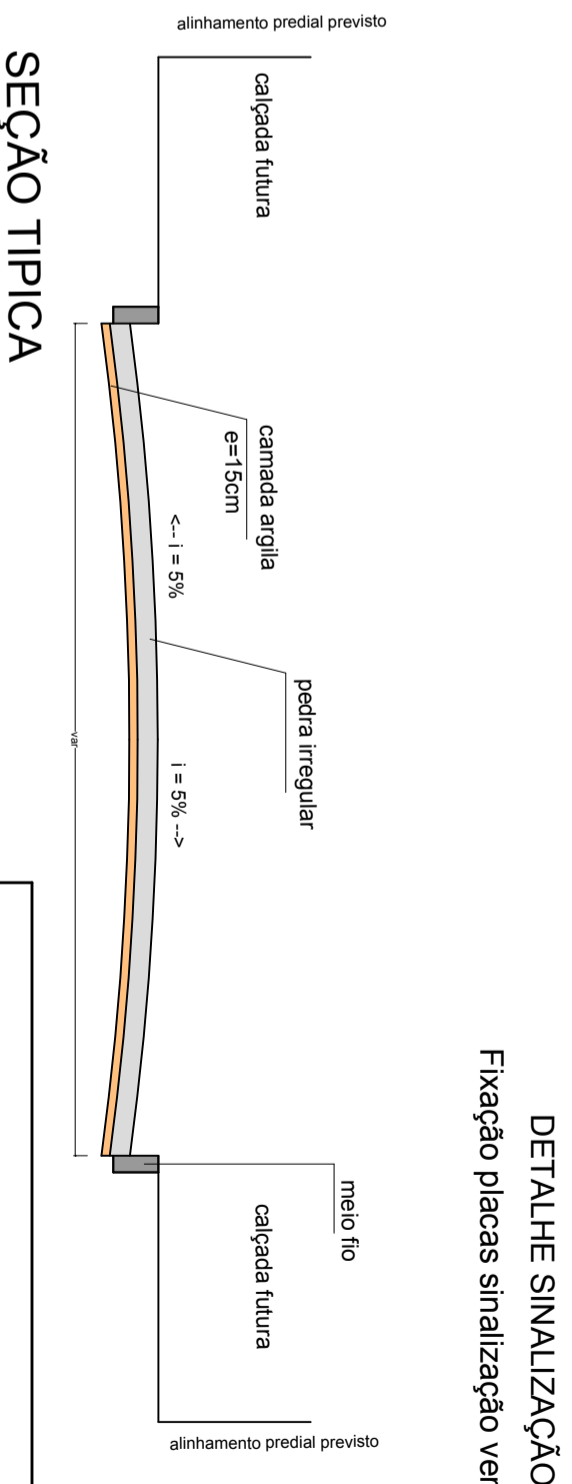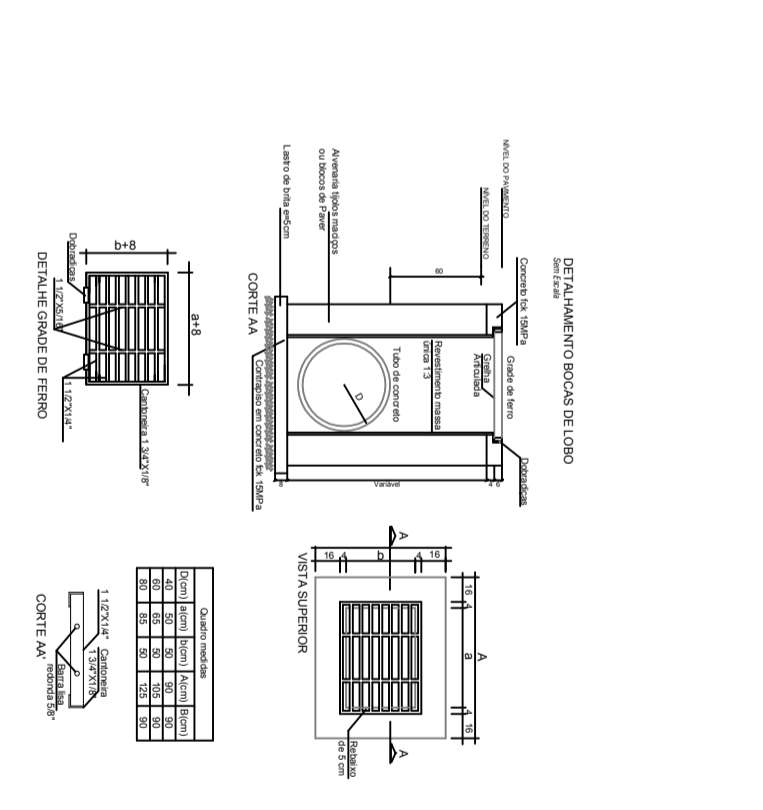

23/07/2020 - H/04

OBRA: PAVIMENTAÇÃO CALÇAMENTO

MUNICÍPIO: ABELARDO LUZ

LOCAL: AV PADRE JOAO SMEDI

PROPRIETÁRIO: Município de Abelardo Luz

RESP. LEVANTAMENTO: []

RESP. TÉCNICO: []

DATA: 11/2019

PROJETO: 01/01

CORES:
Fundo Branco
Ora, Vermelho
Letras Preto
Alargamento, Preto
Símbolo: Preto
Verso: Preto fosco

LETRAS:
Série D ou E (M).