

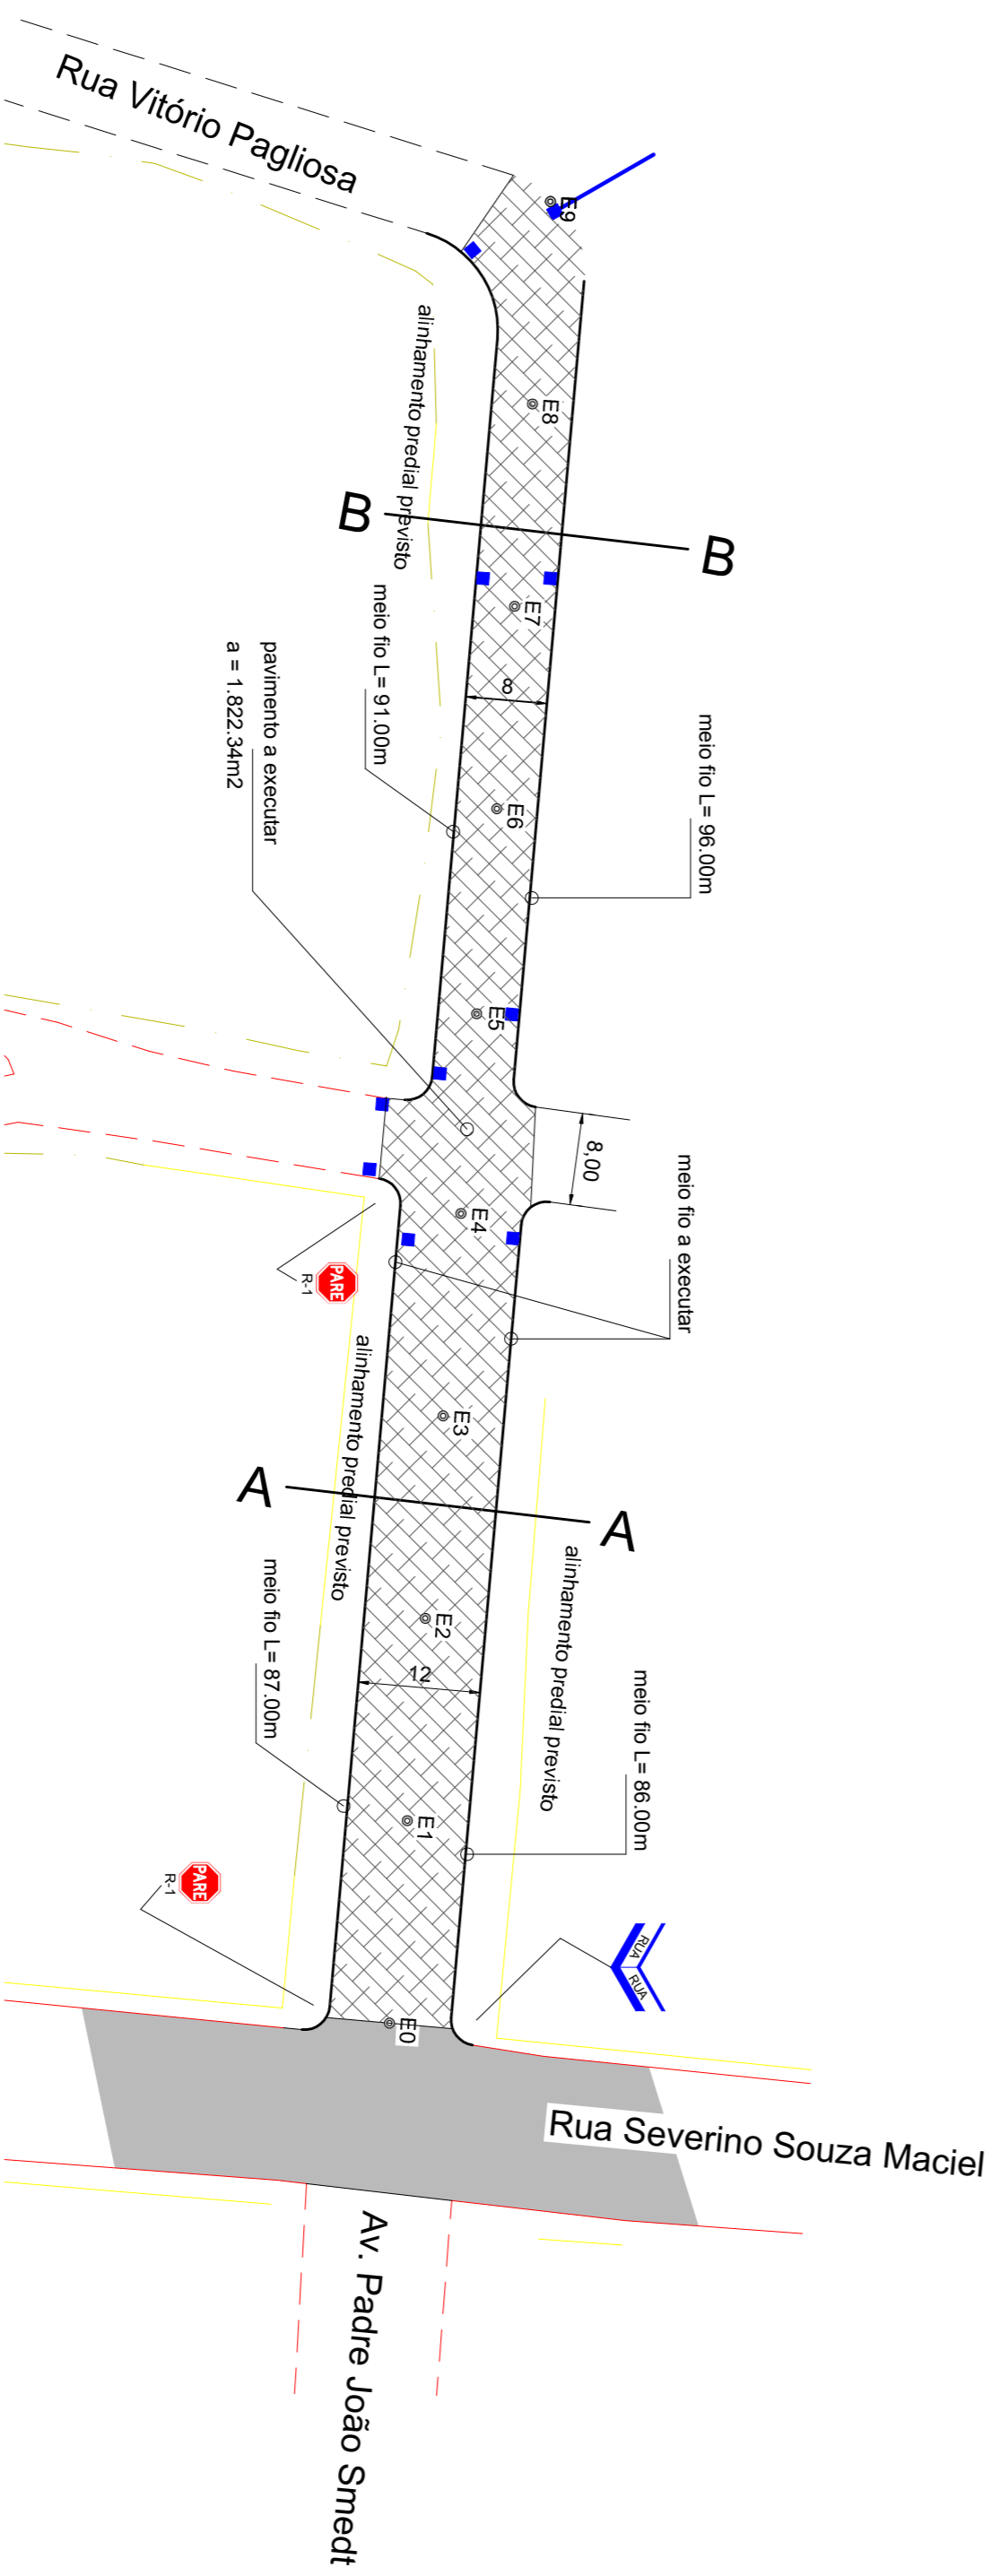


DRENAGEM / IMPLANTAÇÃO

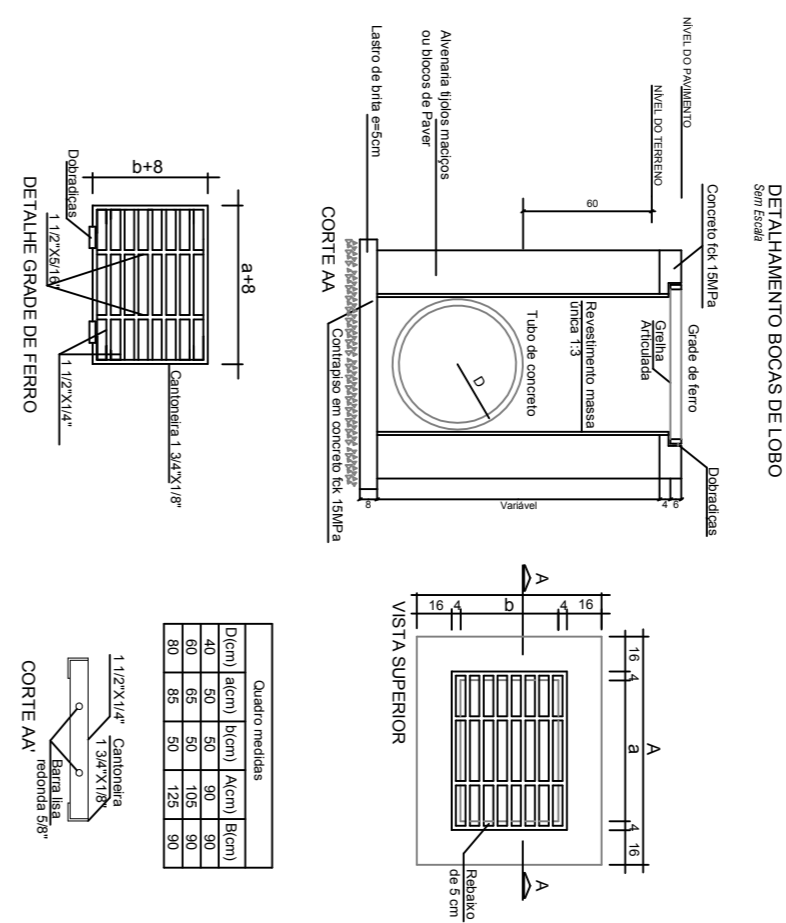


PAVIMENTAÇÃO / SINALIZAÇÃO

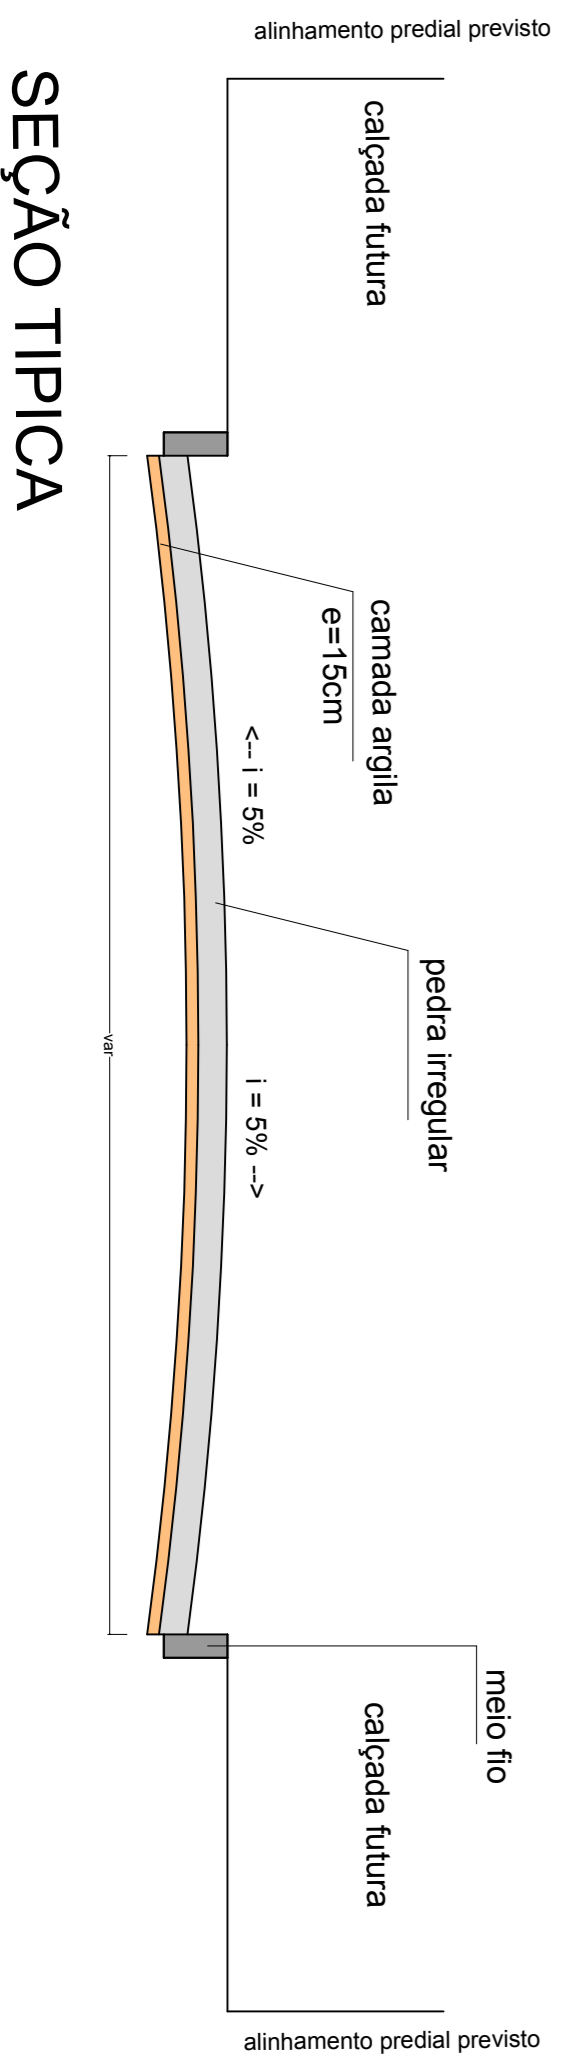

Legenda

- Traçado existente - via pública
- Tubulação a executar
- Boca Lobo a executar
- Boca Lobo existente
- Meio fio
- Placa nome rua
- Boca Lobo existente
- Sinalização vertical

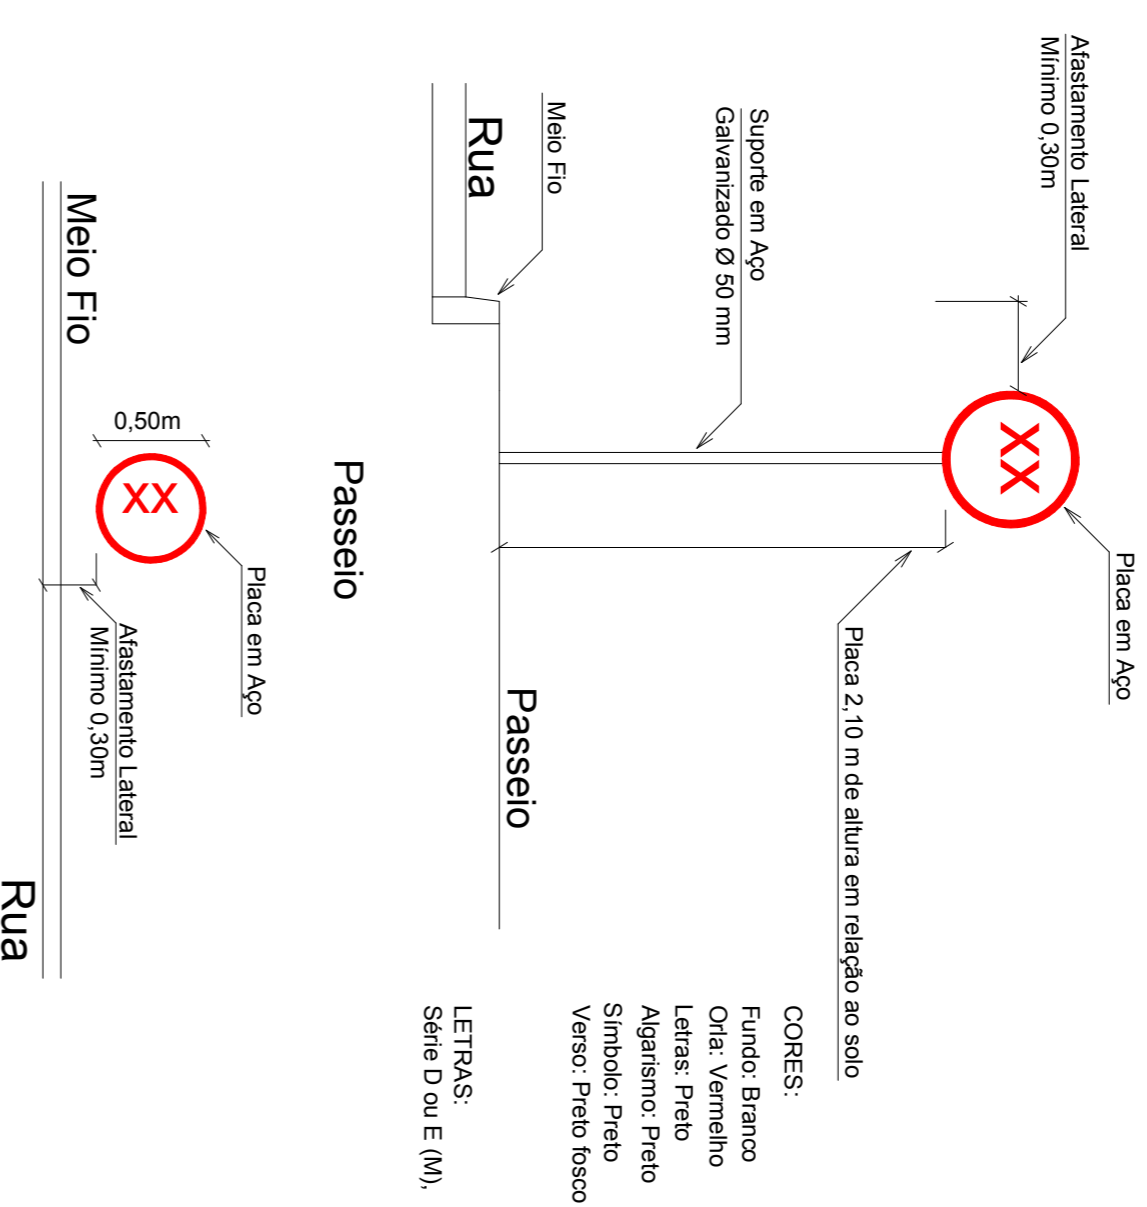

DETALHE SINALIZAÇÃO

Fixação placas sinalização vertical

23/01/2020 - HCEB

OBRA: PAVIMENTAÇÃO CALÇAMENTO			
MUNICÍPIO: ABELARDO LUZ	DATA: 11/2019	PROJETA: 01/01	PROJETA: 01/01
LOCAL: AV PADRE JOAO SMEDT	PROJETA: @/PASS	PROJETA: @/PASS	PROJETA: @/PASS
PROPRIETÁRIO: Município de Abelardo Luz	PROJETA: @/PASS	PROJETA: @/PASS	PROJETA: @/PASS