


DRENAGEM / IMPLANTAÇÃO


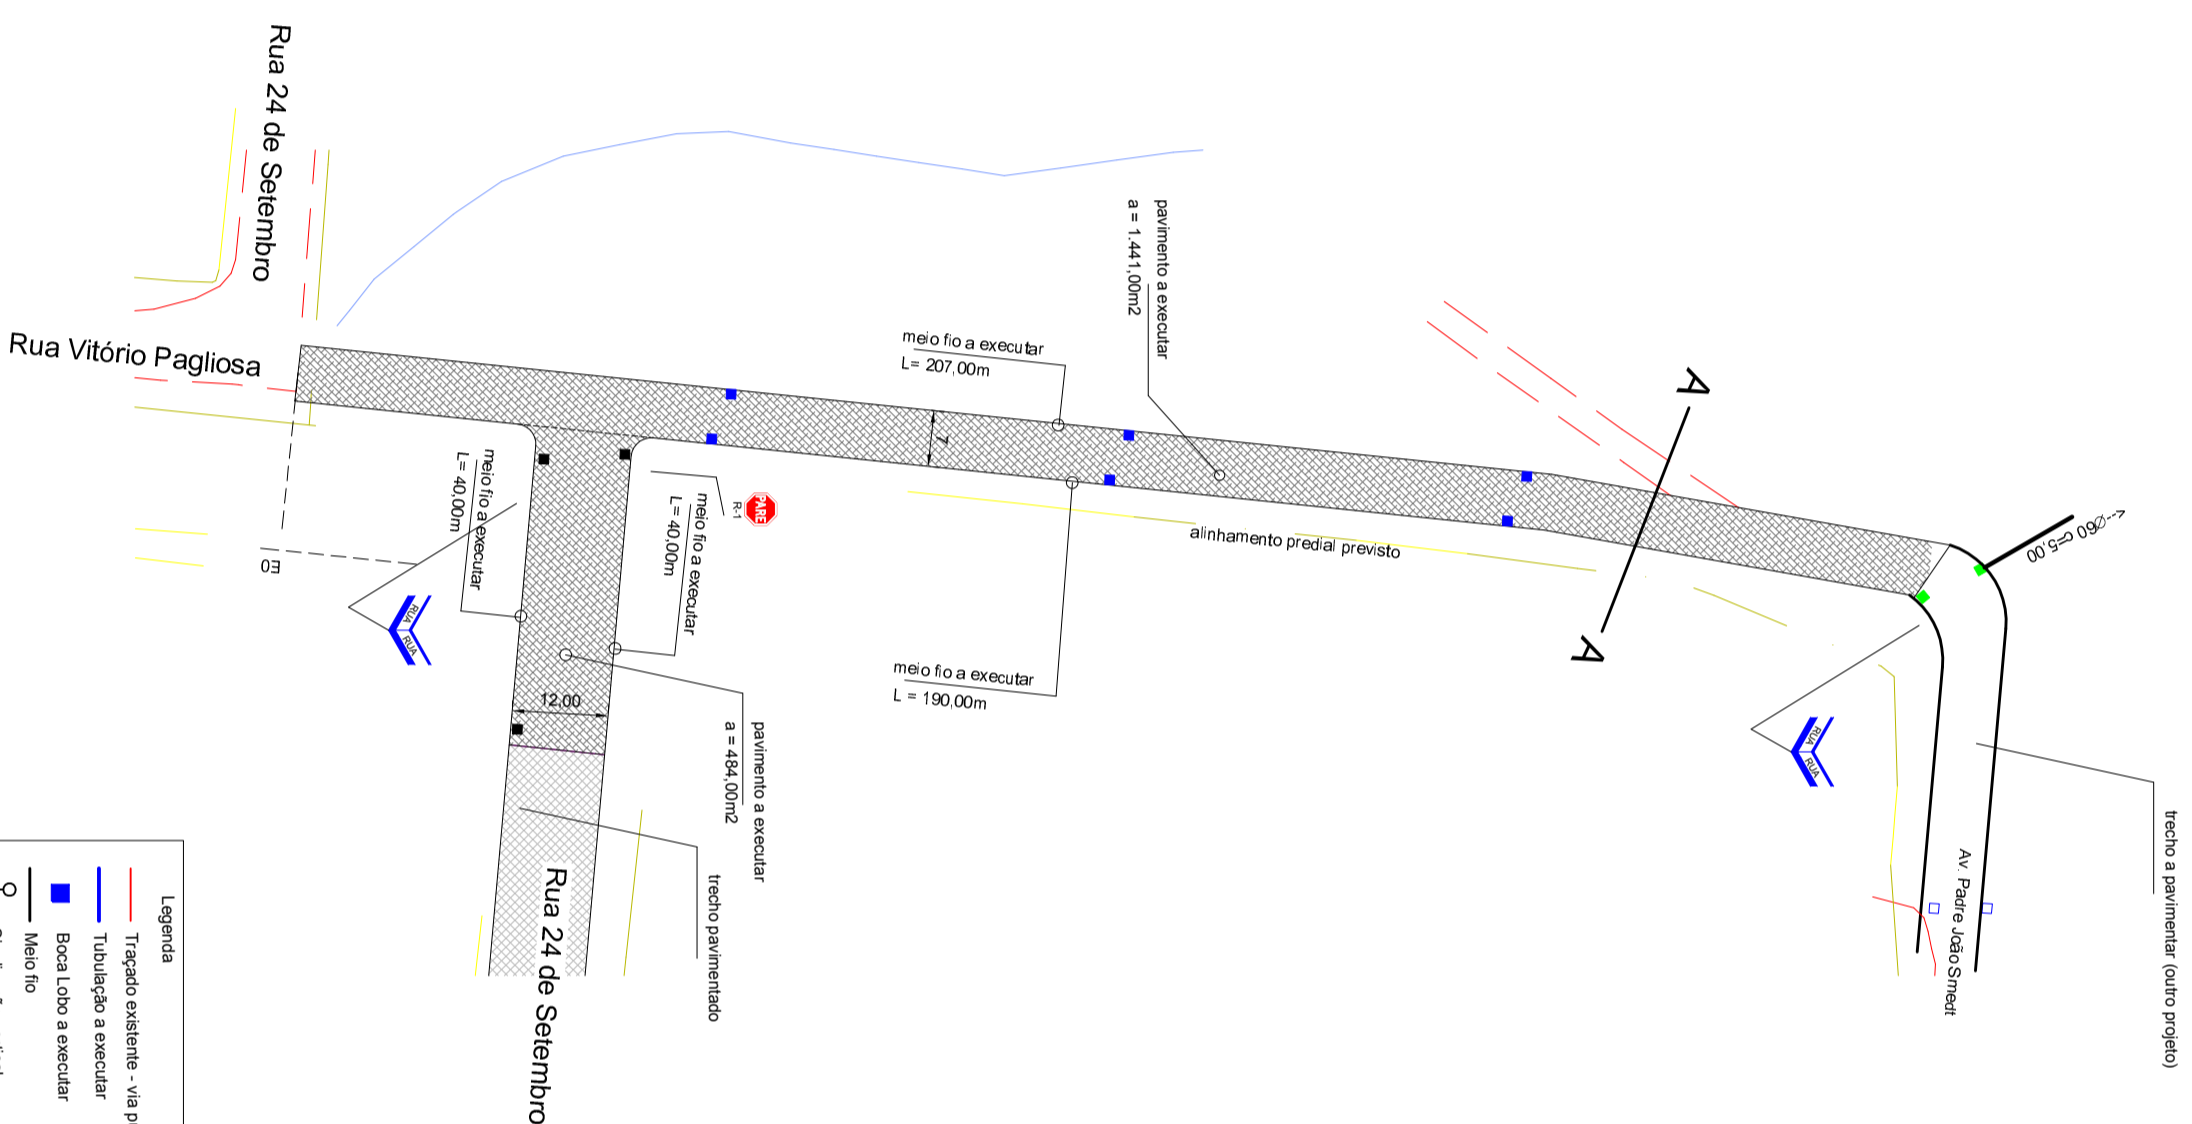


PAVIMENTAÇÃO / SINALIZAÇÃO


Legenda

- Tracado existente - via publica
- Tubulação a executar
- Boca Lobo a executar
- Boca Lobo existente
- Placa norma rua
- Boca Lobo existente
- Boca Lobo (outro projeto)
- Meio fio
- Sinalização vertical

SEÇÃO TÍPICA

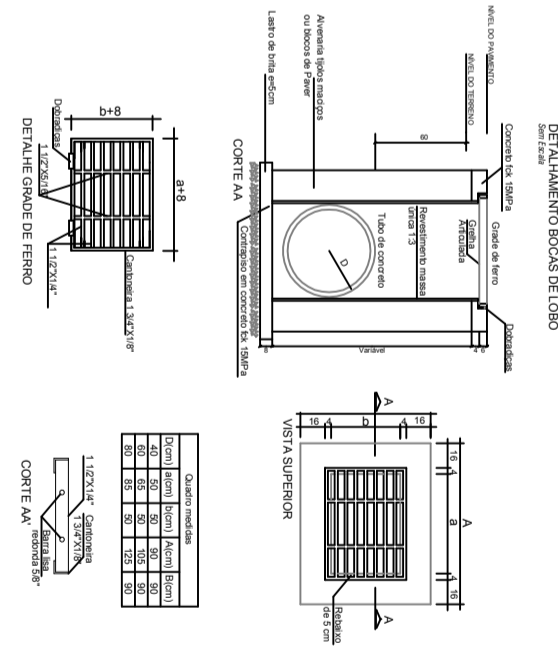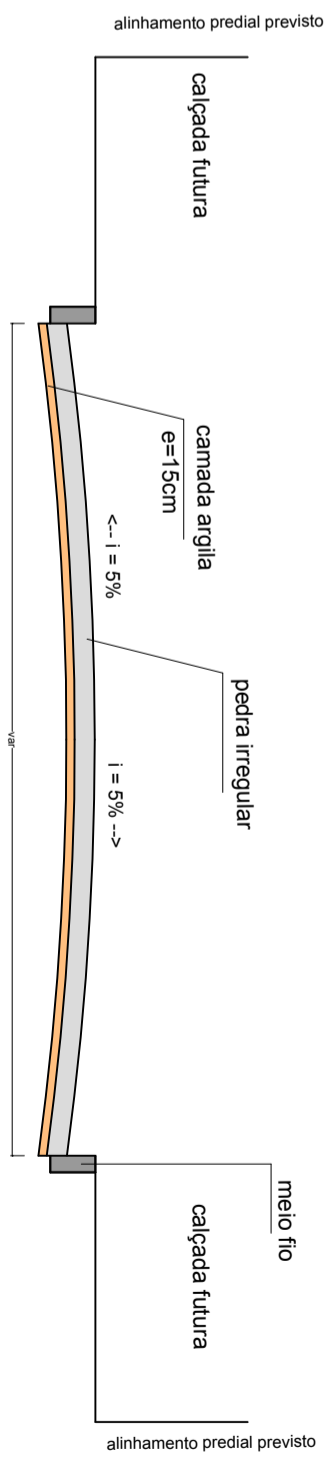

DETALHE SINALIZAÇÃO

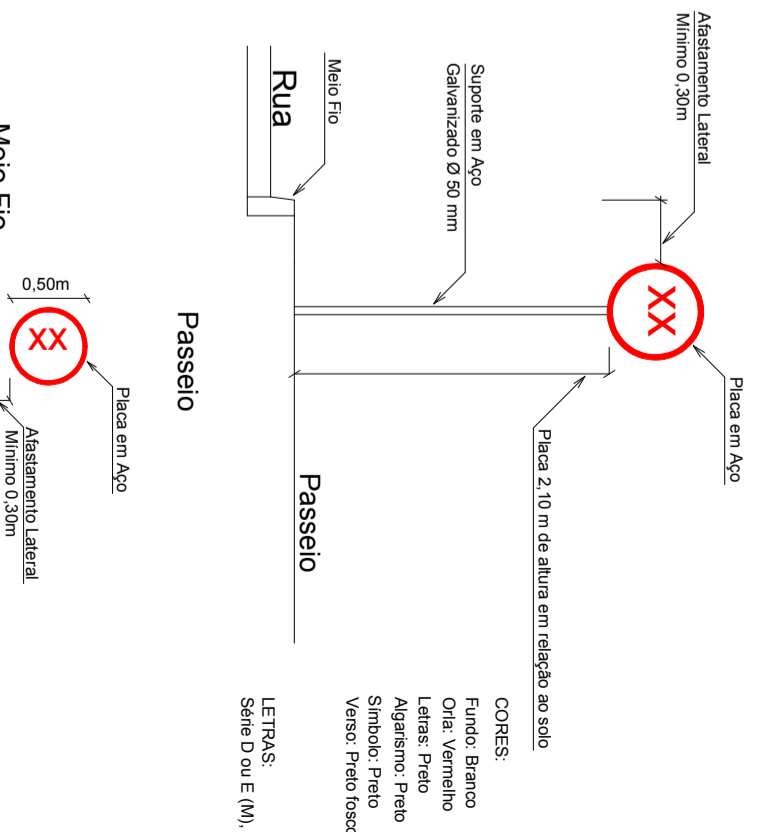

Fixação placas sinalização vertical

23/07/2020 - H164

OBRA: PAVIMENTAÇÃO CALÇAMENTO

MUNICÍPIO: ABELARDO LUZ

LOCAL: AV PADRE JOAO SMEDI

PROPRIETÁRIO: Município de Abelardo Luz

RESP. LEVANTAMENTO: []

RESP. TÉCNICO: []

DATA: 11/2019

PROJETO: 01/01