



PLANTA BAIXA
Esc: 1/75
179,50 m²

TABELA DE ESQUADRIAS


COD	TIPO	LARGURA	ALTURA	PARAPETTO	MATERIAL	QTD	AREA (m²)
1	parede alvenaria	120	210	60	Alvenaria	2	50,40
2	parede de cimento 2 tijolos	120	210	60	Madeira	1	25,44
3	Tela de alvenaria	120	210	60	Alvenaria	1	25,44

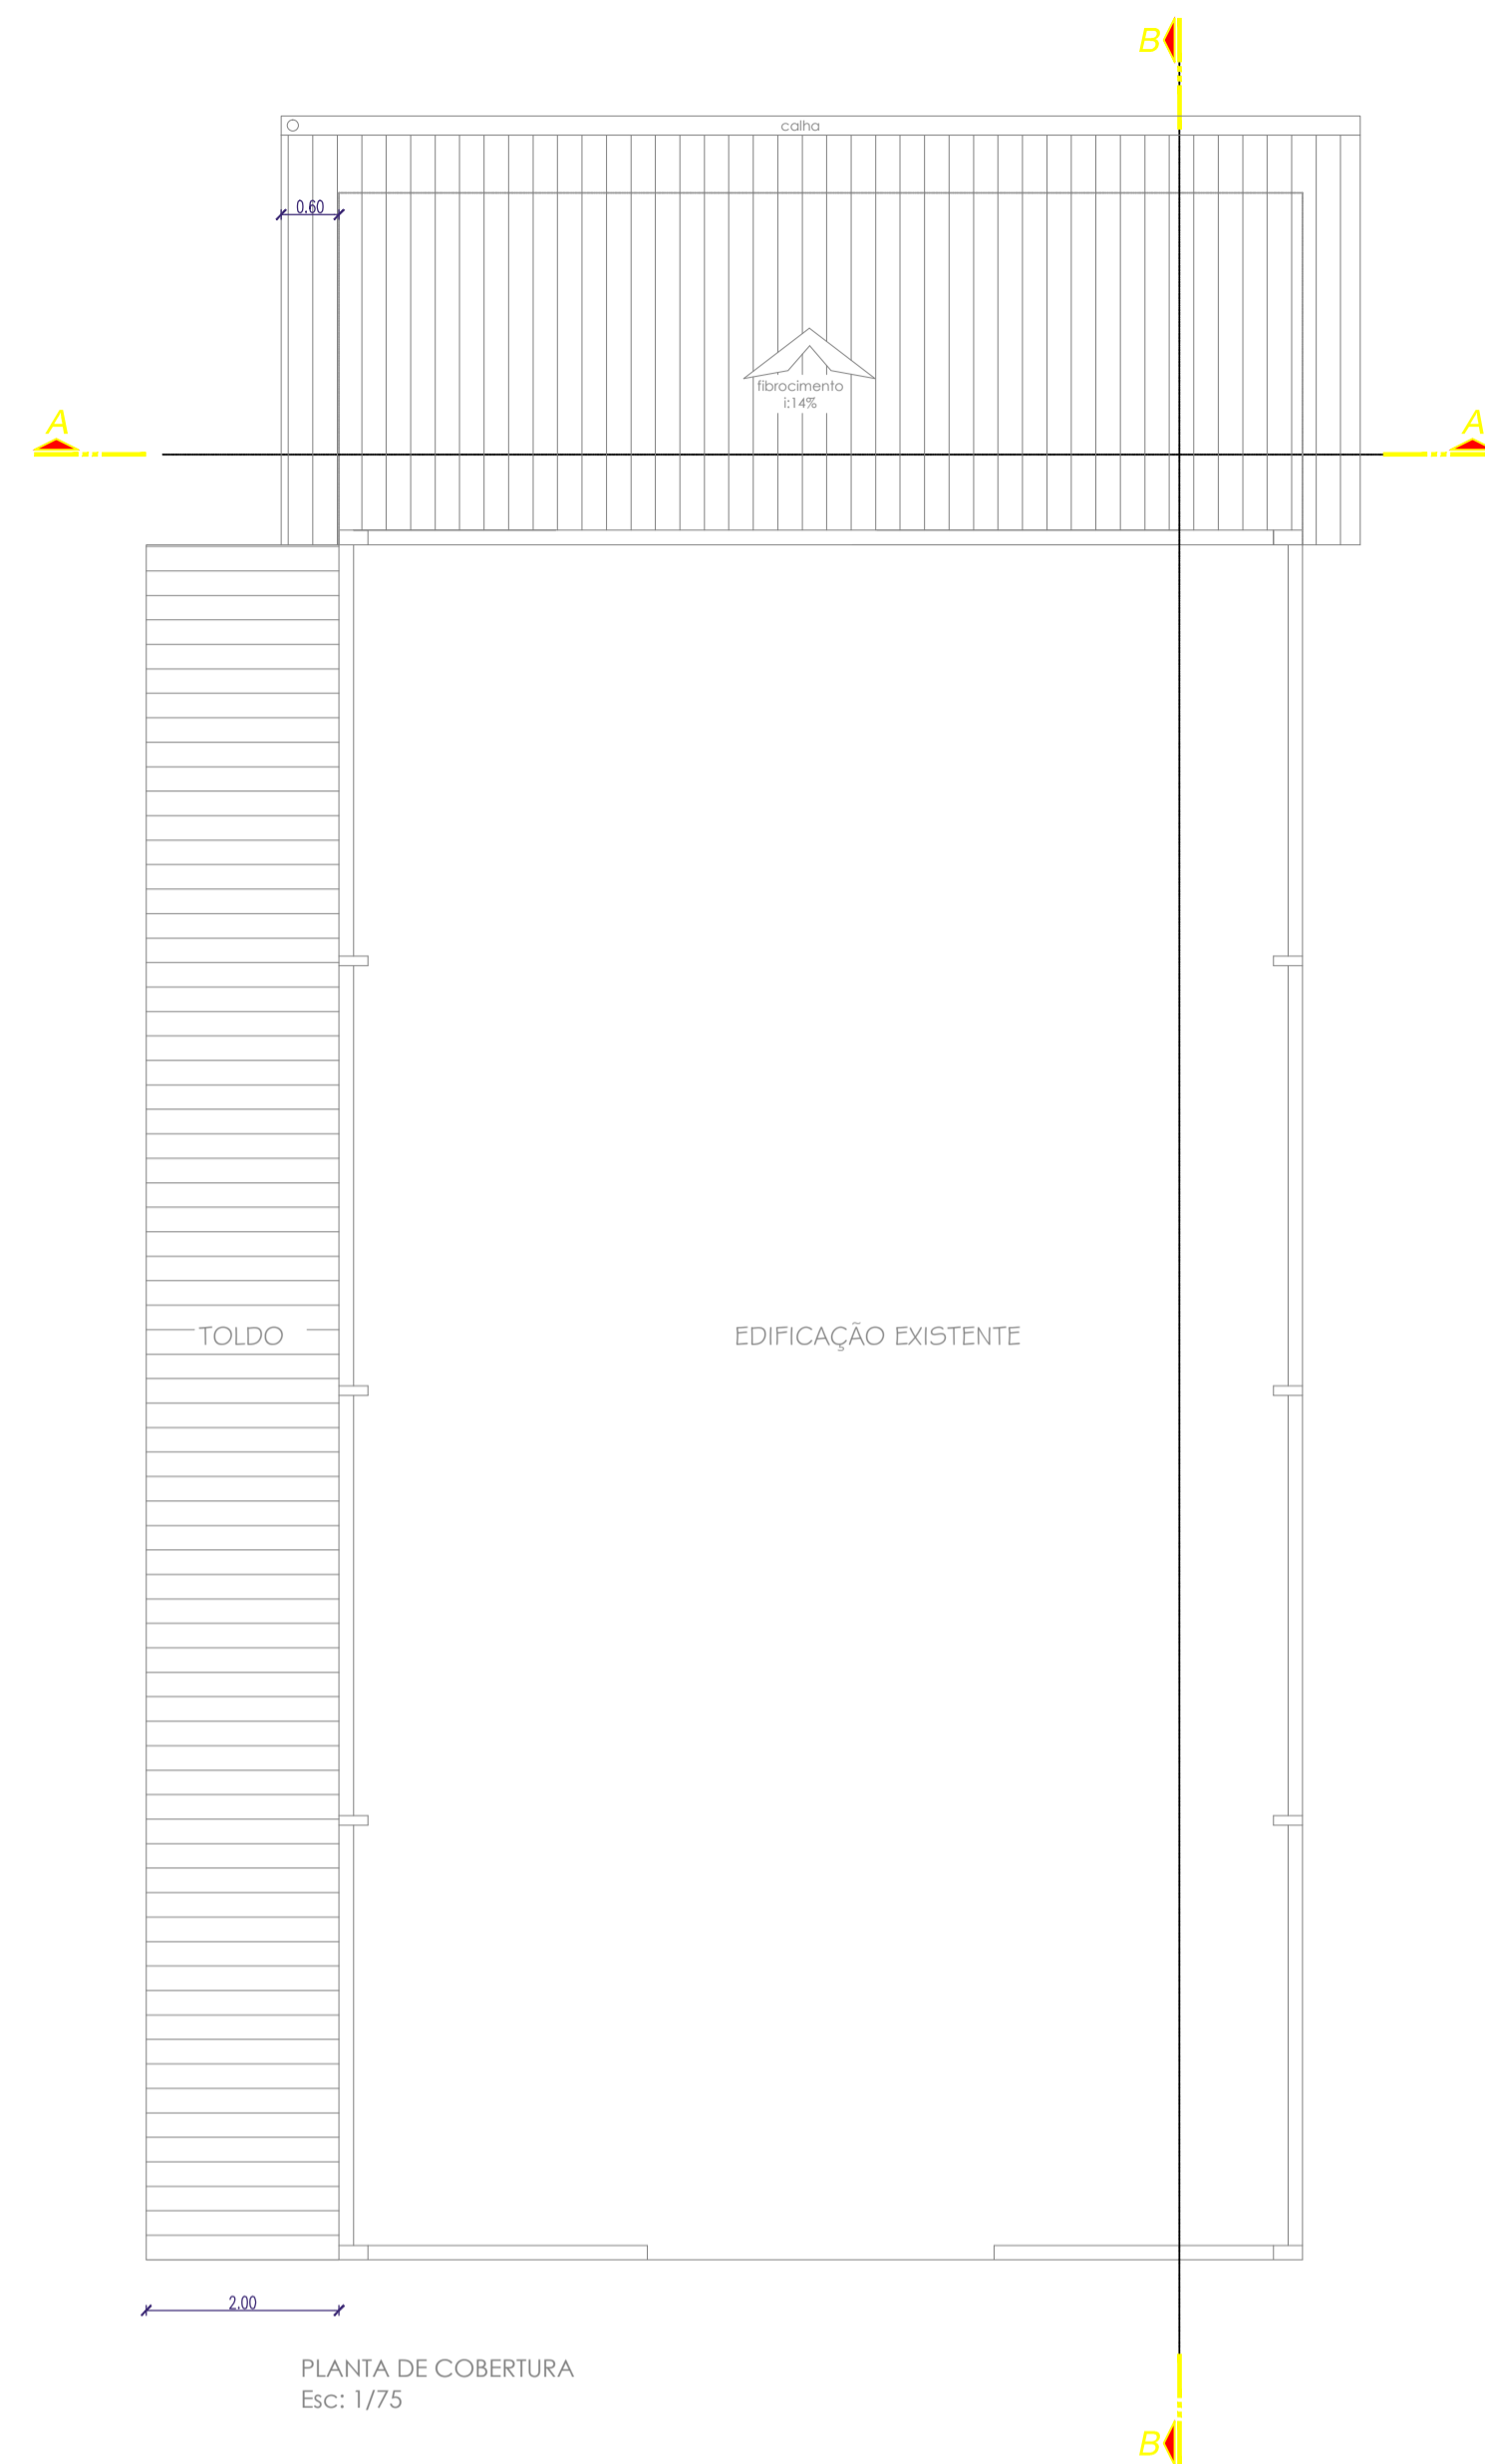


PLANTA DE COBERTURA
Esc: 1/75

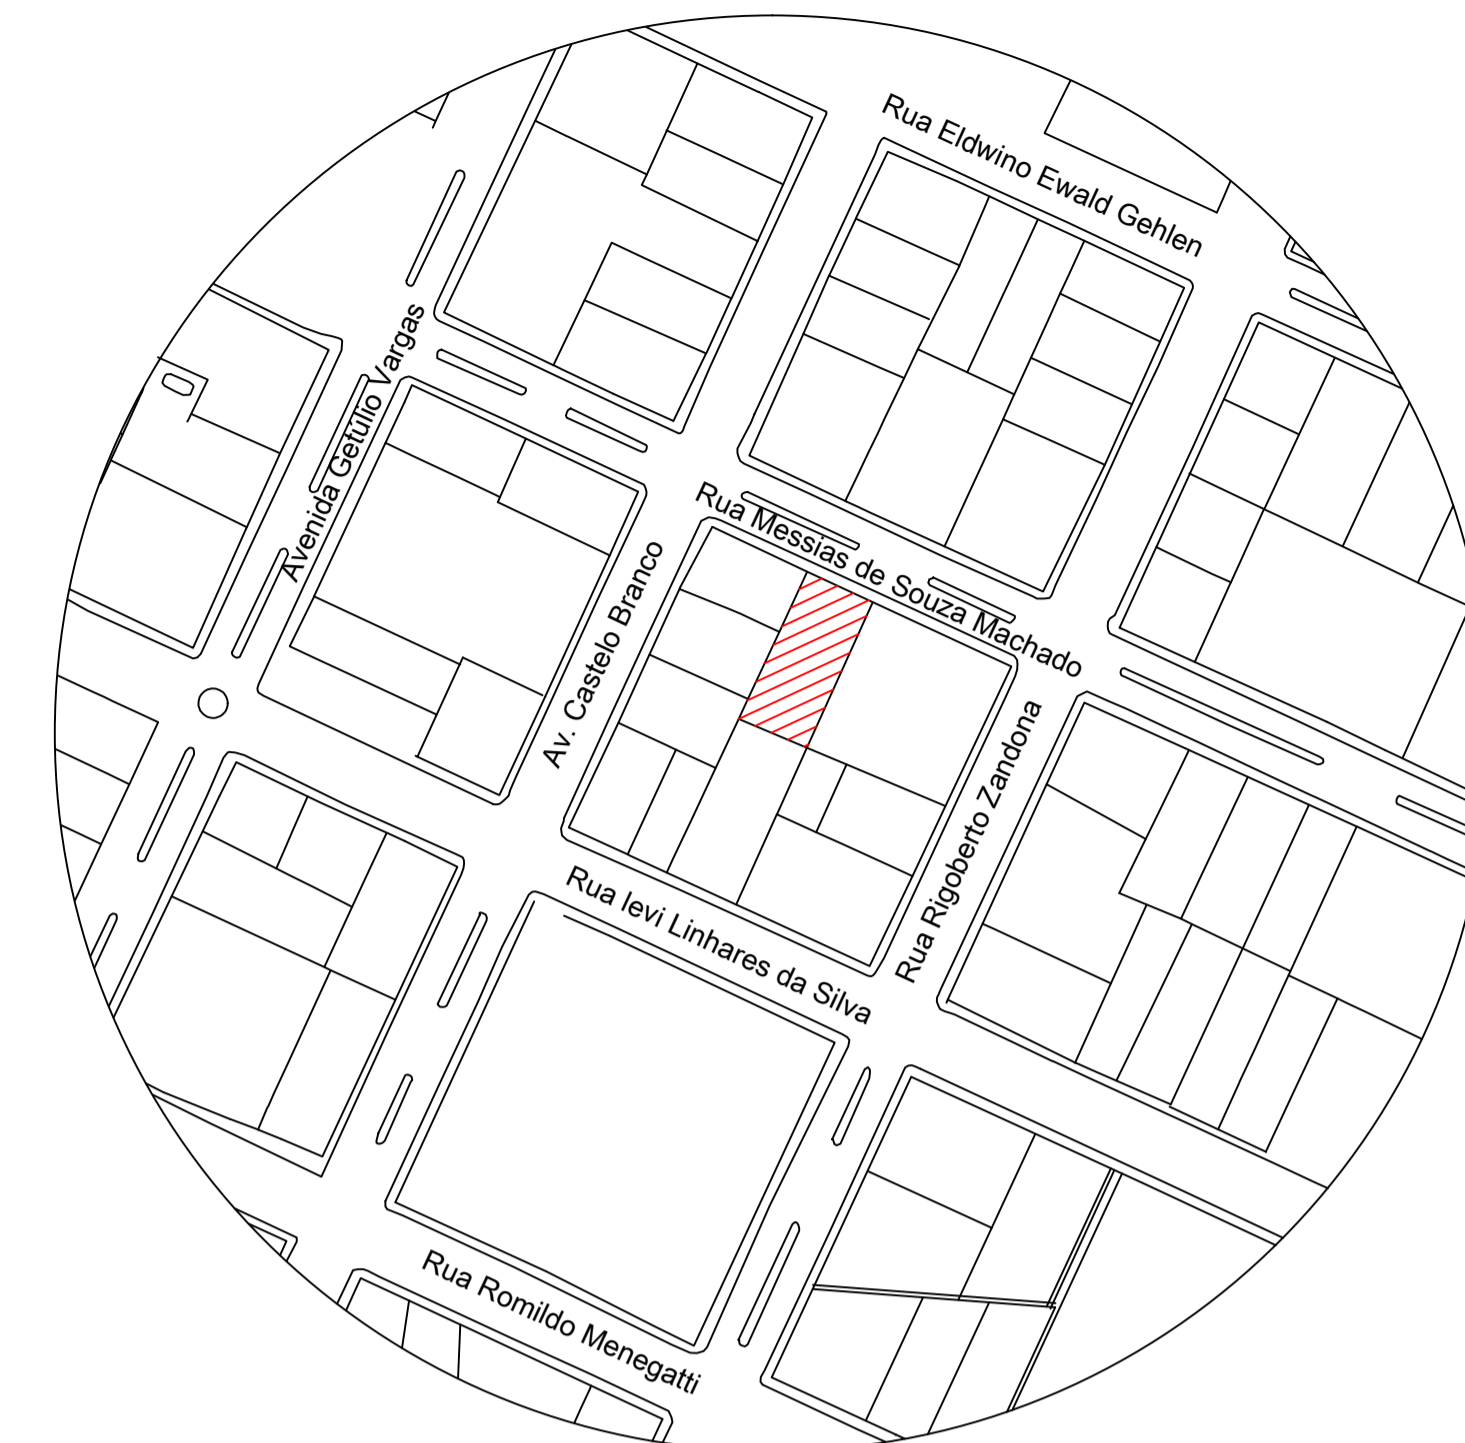


PLANTA DE SITUAÇÃO
Esc: 1/1000

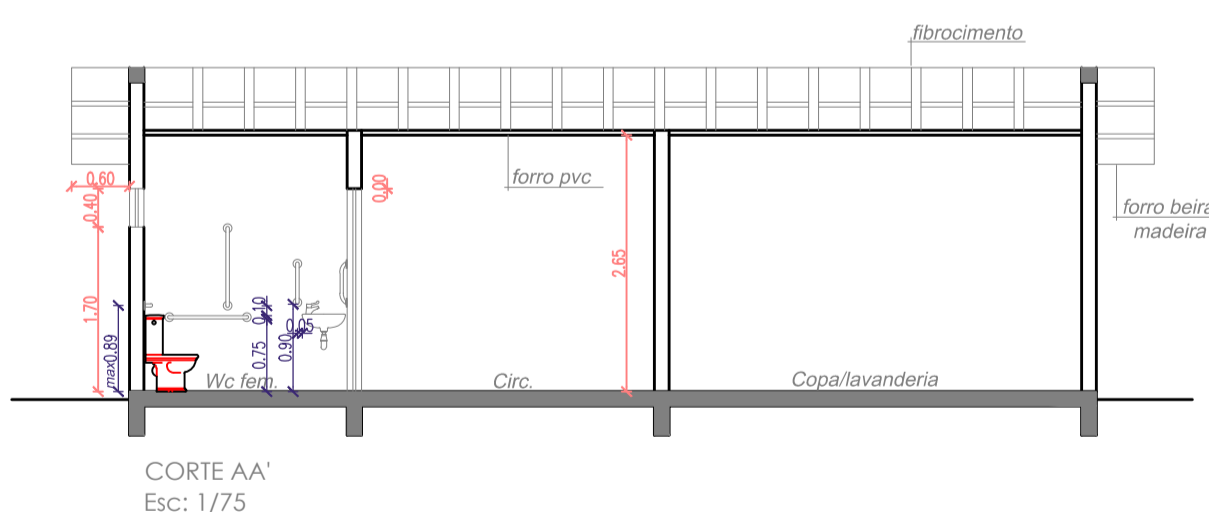


CORTE AA'
Esc: 1/75

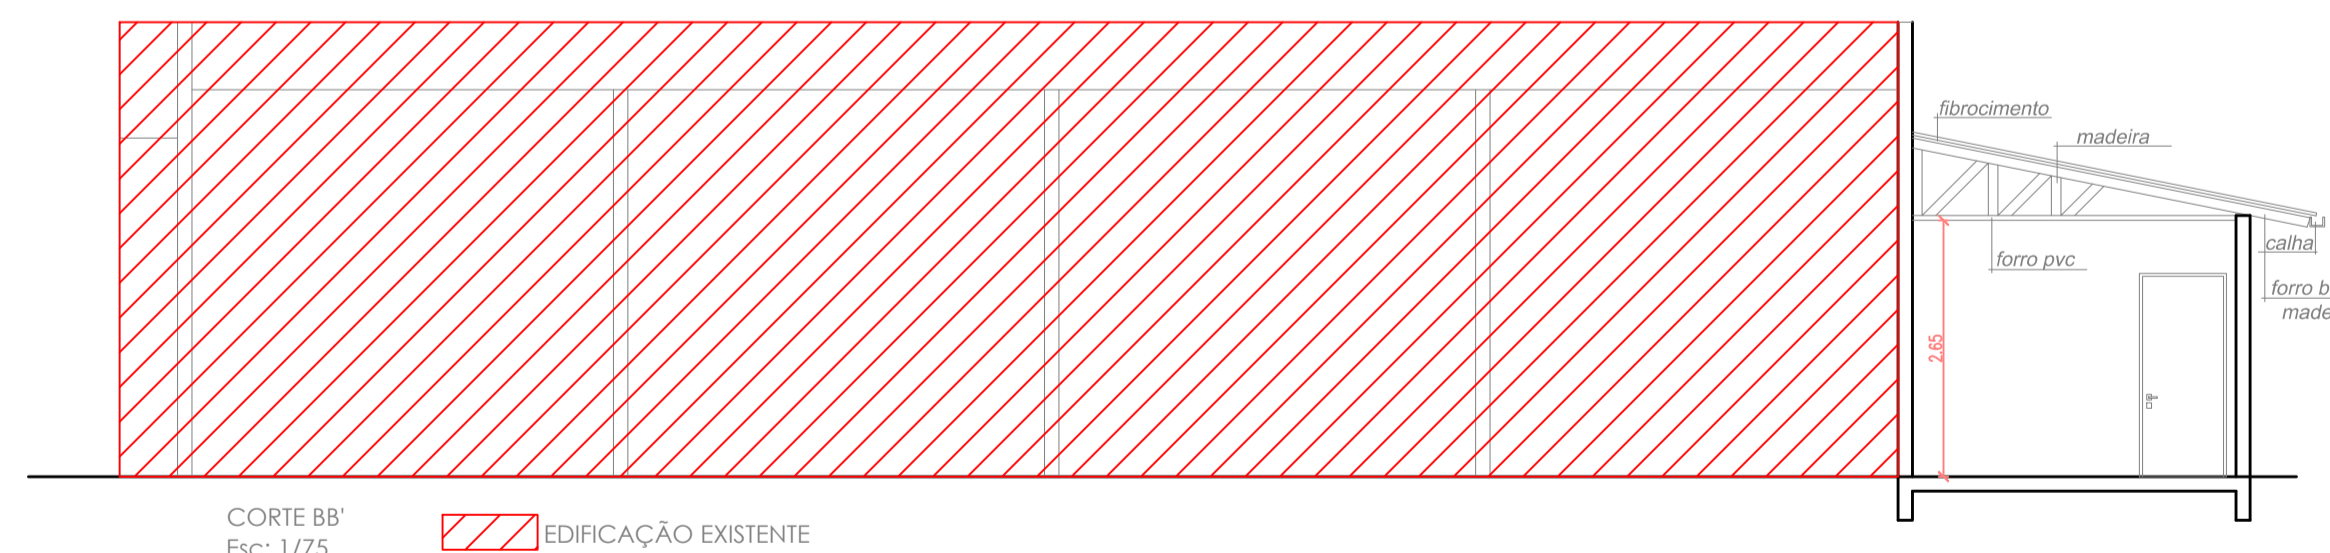

CORTE BB'
Esc: 1/75

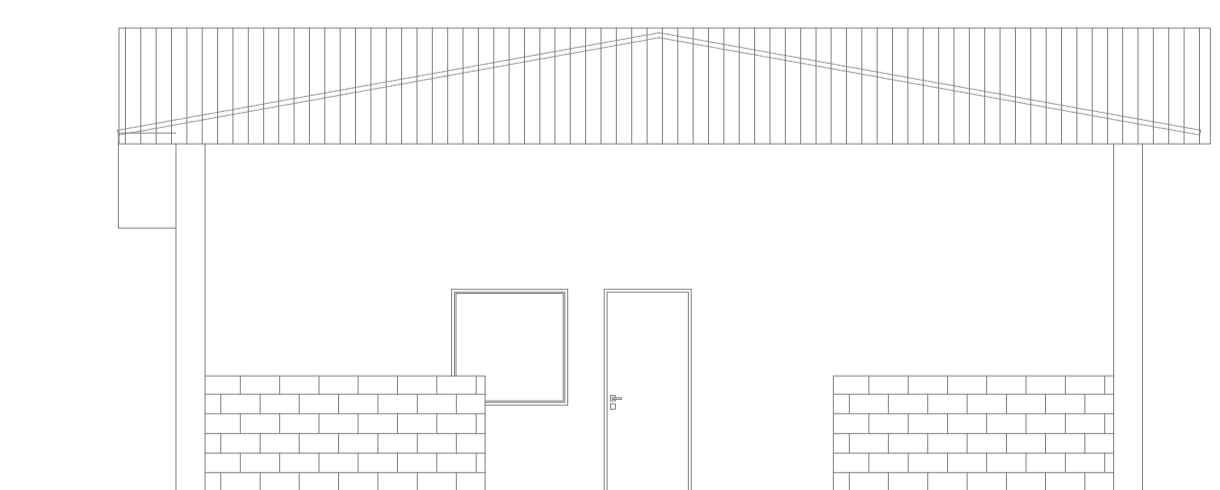

FACHADA FRONTAL
Esc: 1/75

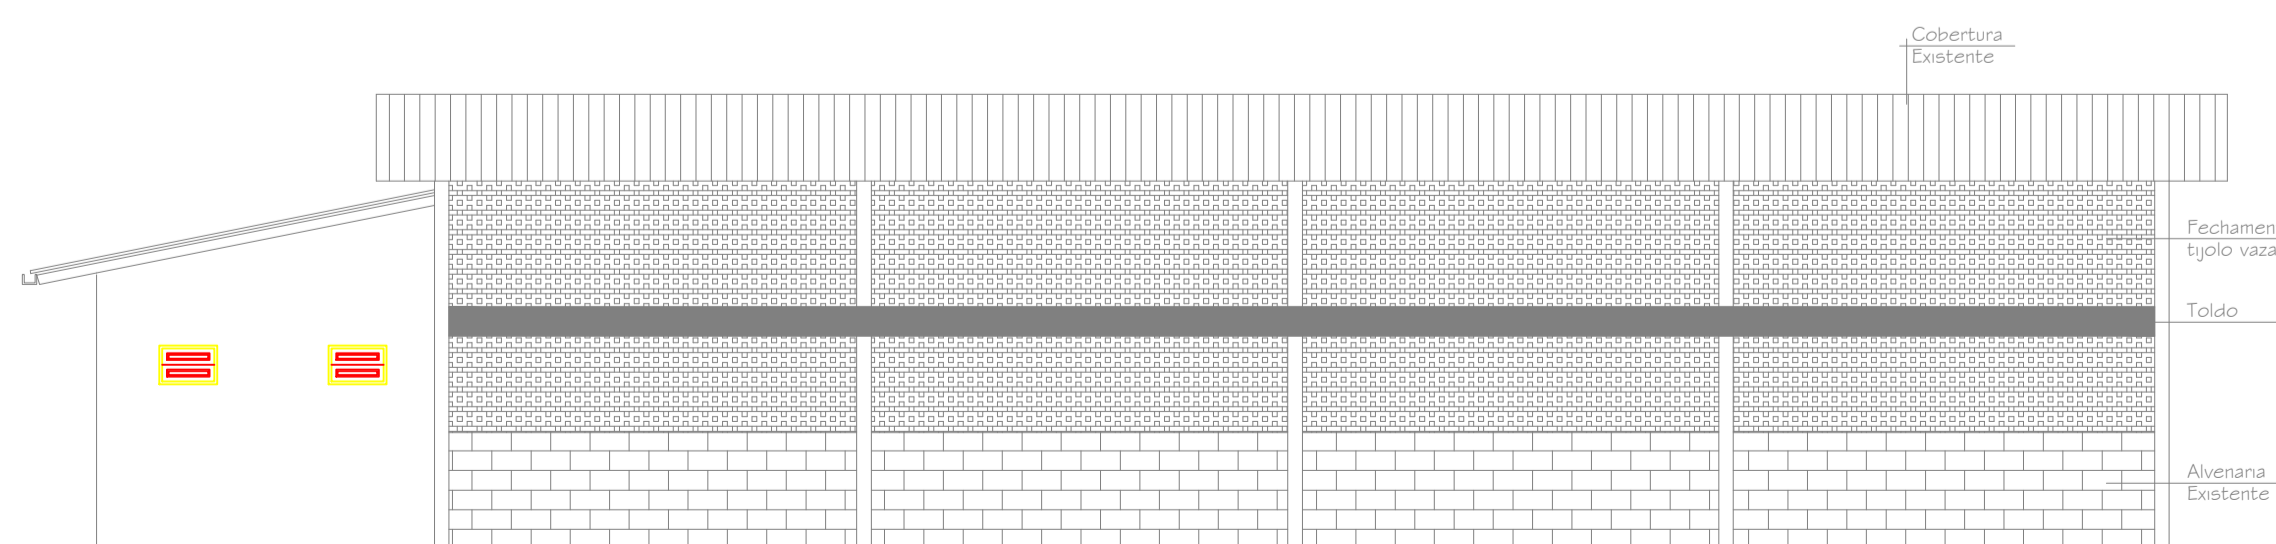

FACHADA LATERAL
Esc: 1/75

PROJETO ARQUITETÔNICO

TÍTULO CASA DO AGRICULTOR	
LOCAL RUA MESSIAS DE SOUZA MACHADO	
PROPRIETÁRIO MUNICÍPIO DE ABELARDO LUZ	RESP. PROJETO DANIELI BASSO FROZZA CAU A117131-3
PROPRIETÁRIO AMPLIAÇÃO - 36,50 M²	
ESCALA INDICADA	DESENHISTA DANIELI BASSO FROZZA
DATA JUNHO/2021	FOLHA 01/01