


LEGENDA/SIMBOLOGIA

	EXTINTOR DE PÓ QUÍMICO - PQS - 20-B-C
	EXTINTOR DE ÁGUA 2-A
	PISO CERÂMICO
	BLOCO AUTÔNOMO DE ILUMINAÇÃO DE EMERGÊNCIA - 9W
	PLACA LUMINOSA DE SAÍDA

MATERIAIS DE ACABAMENTO E REVESTIMENTO - IN 018

PISO	CERÂMICO
PAREDE	ALVENARIA
TETO E FORRO	PVC

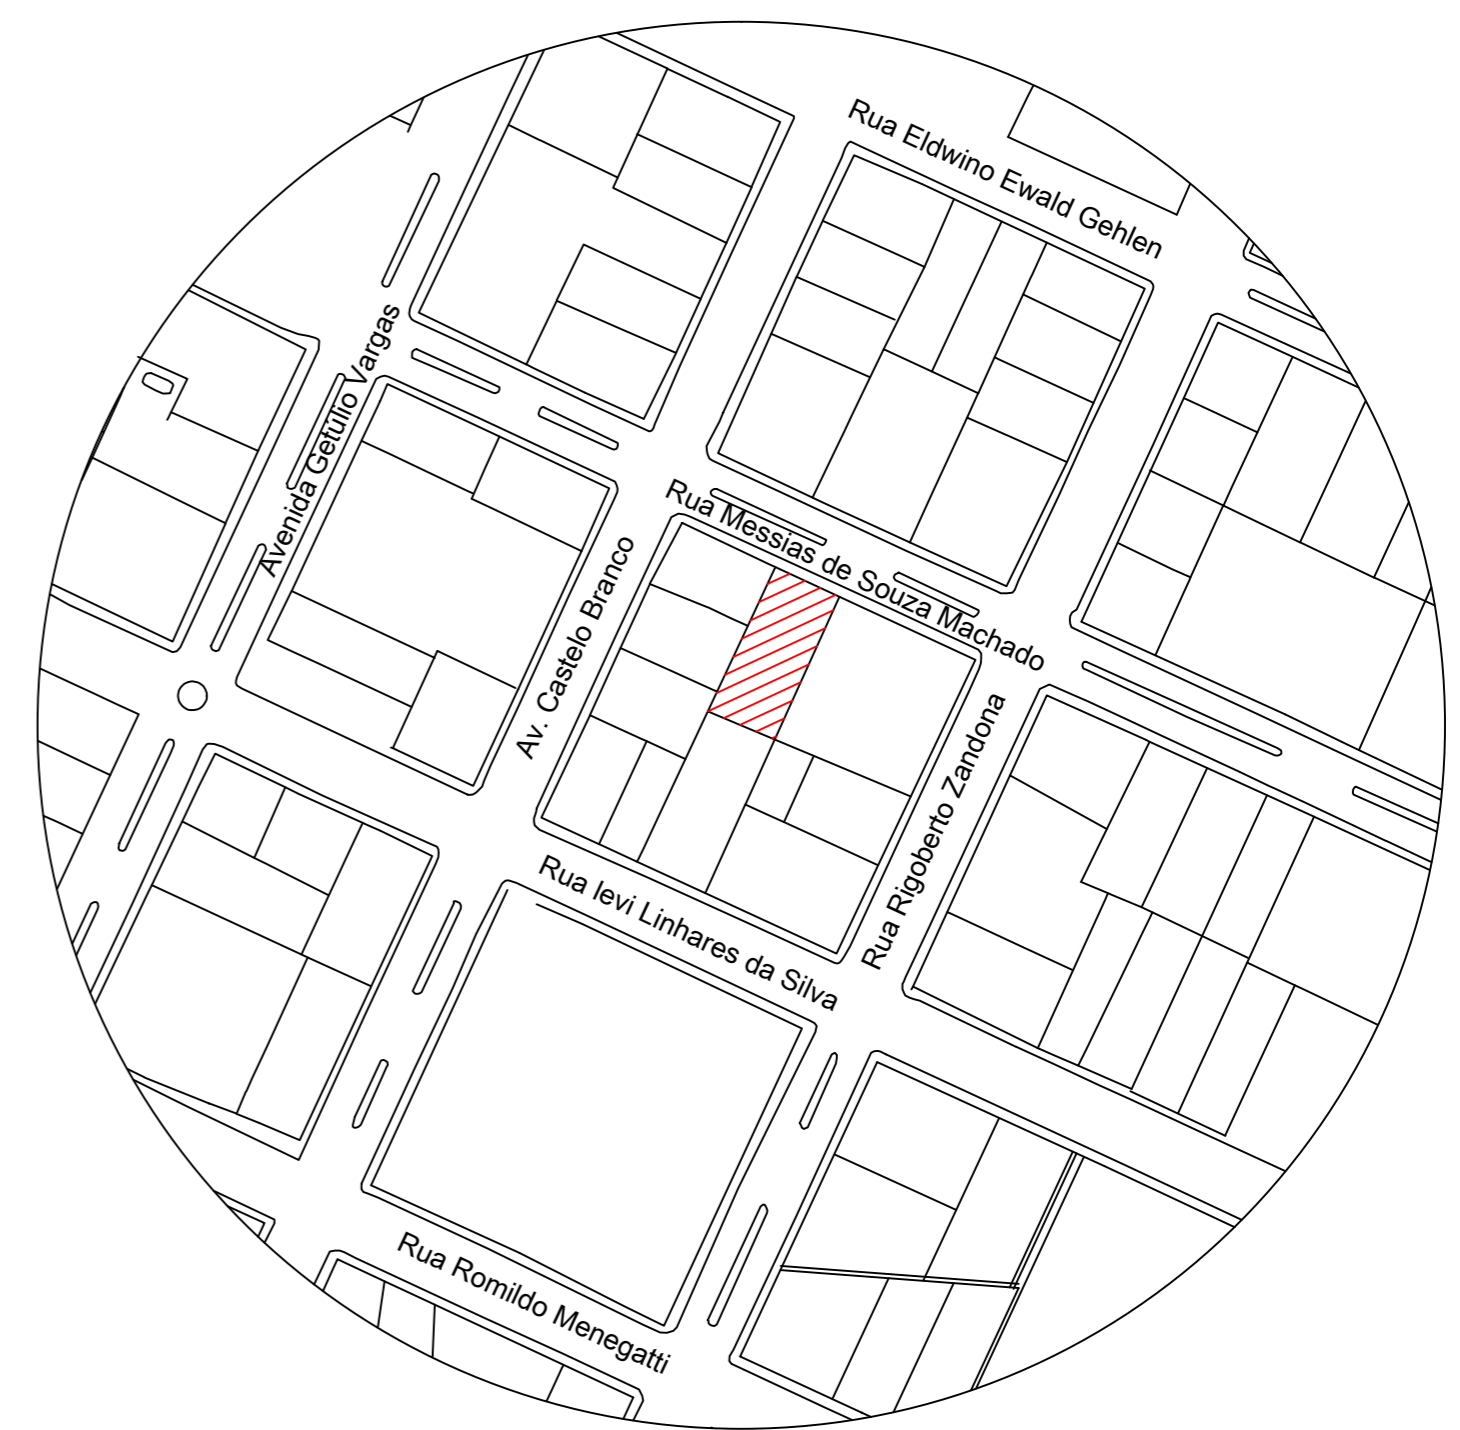

PLANTA DE SITUAÇÃO
Esc: 1/1000

PROJETO PREVENTIVO - PPCI

TÍTULO	
CASA DO AGRICULTOR	
LOCAL	
RUA MESSIAS DE SOUZA MACHADO	
PROPRIETARIO	RESP. PROJETO
MUNICÍPIO DE ABELARDO LUZ	DANIELI BASSO FROZZA CAU A117131-3
PROPRIETARIO	
AMPLIAÇÃO : 36.50 M²	
ESCALA	DESENHISTA
INDICADA	DANIELI BASSO FROZZA
DATA	FOLHA
JUNHO/2021	01/01