




PLANTA DE FORMA - VIGA INTERMEDIARIA

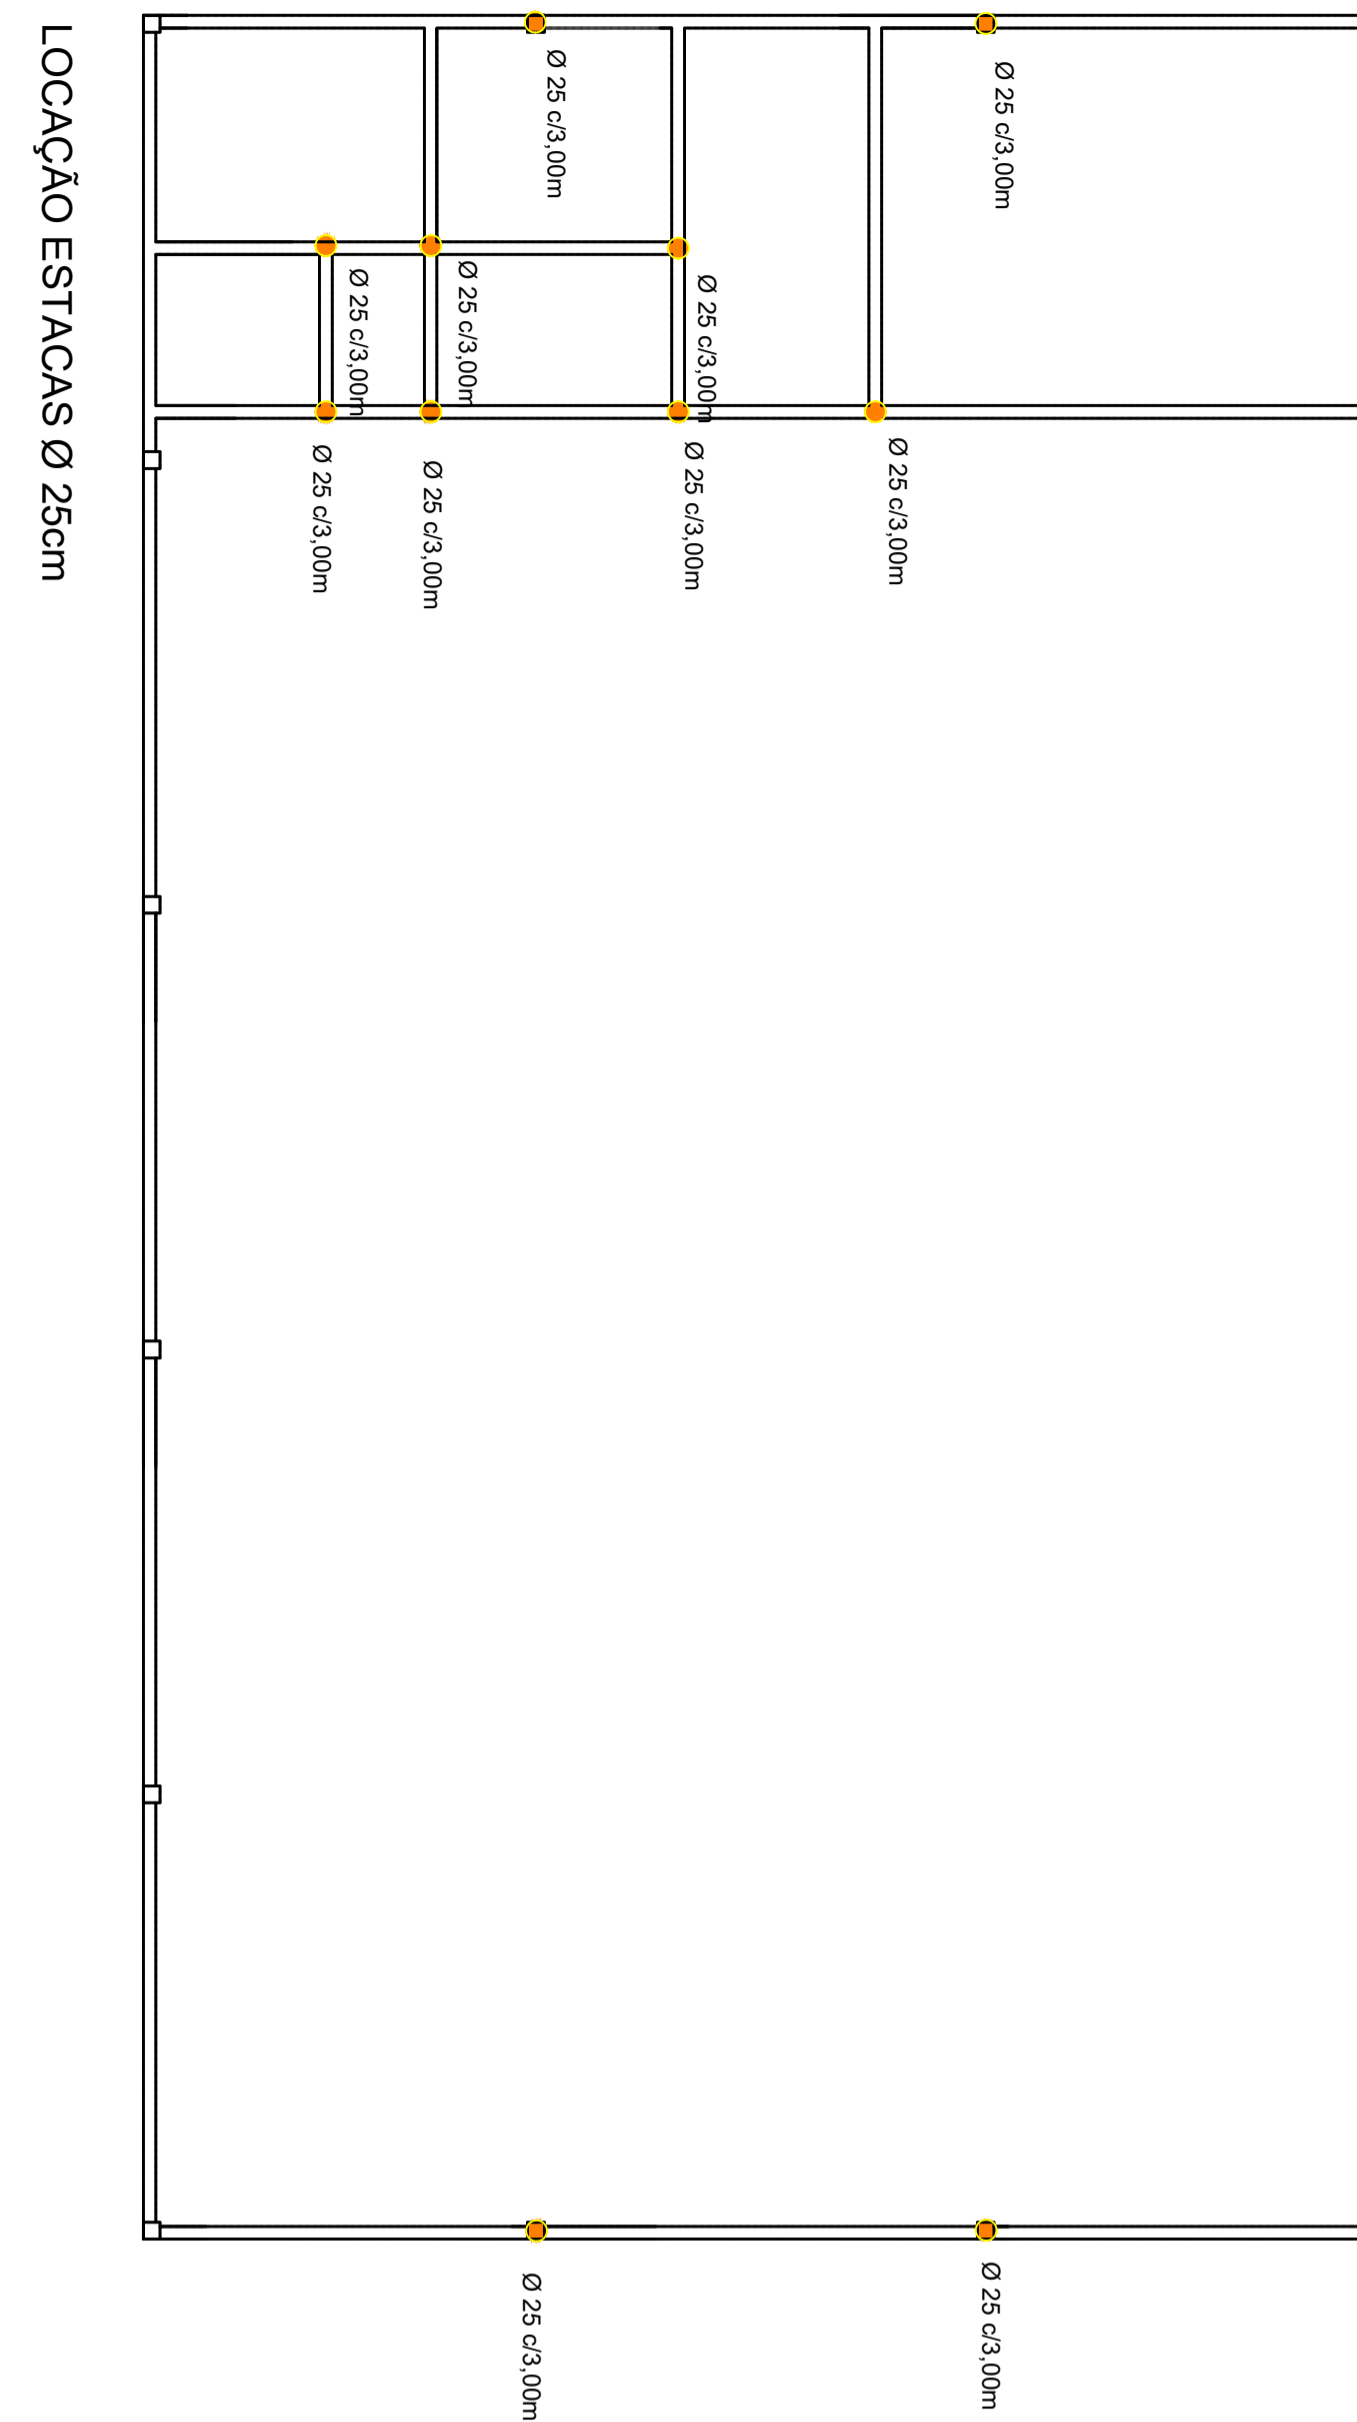

LOCAÇÃO ESTACAS Ø 25cm

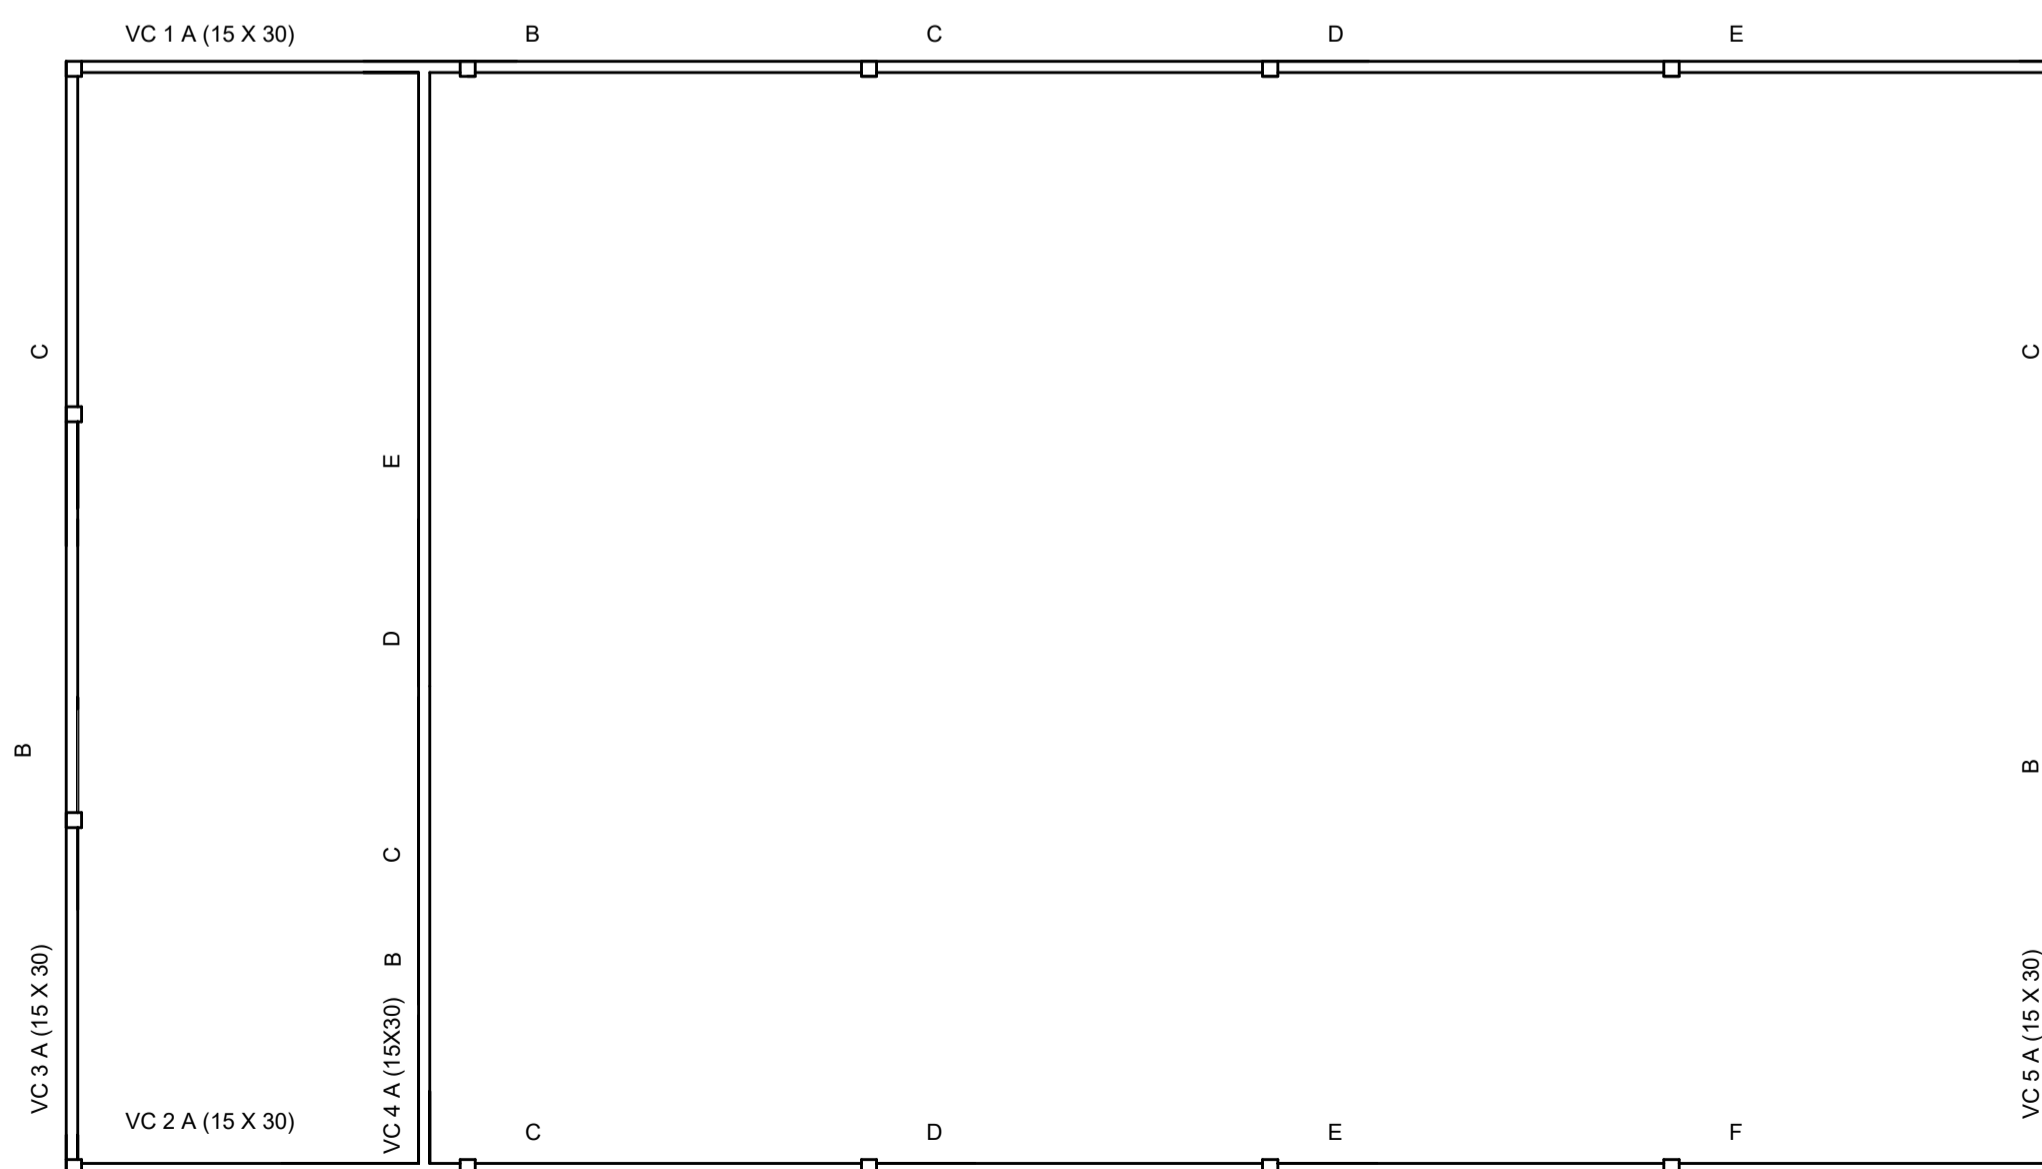

PLANTA DE FORMA - VIGA CINTA (15 x 30)

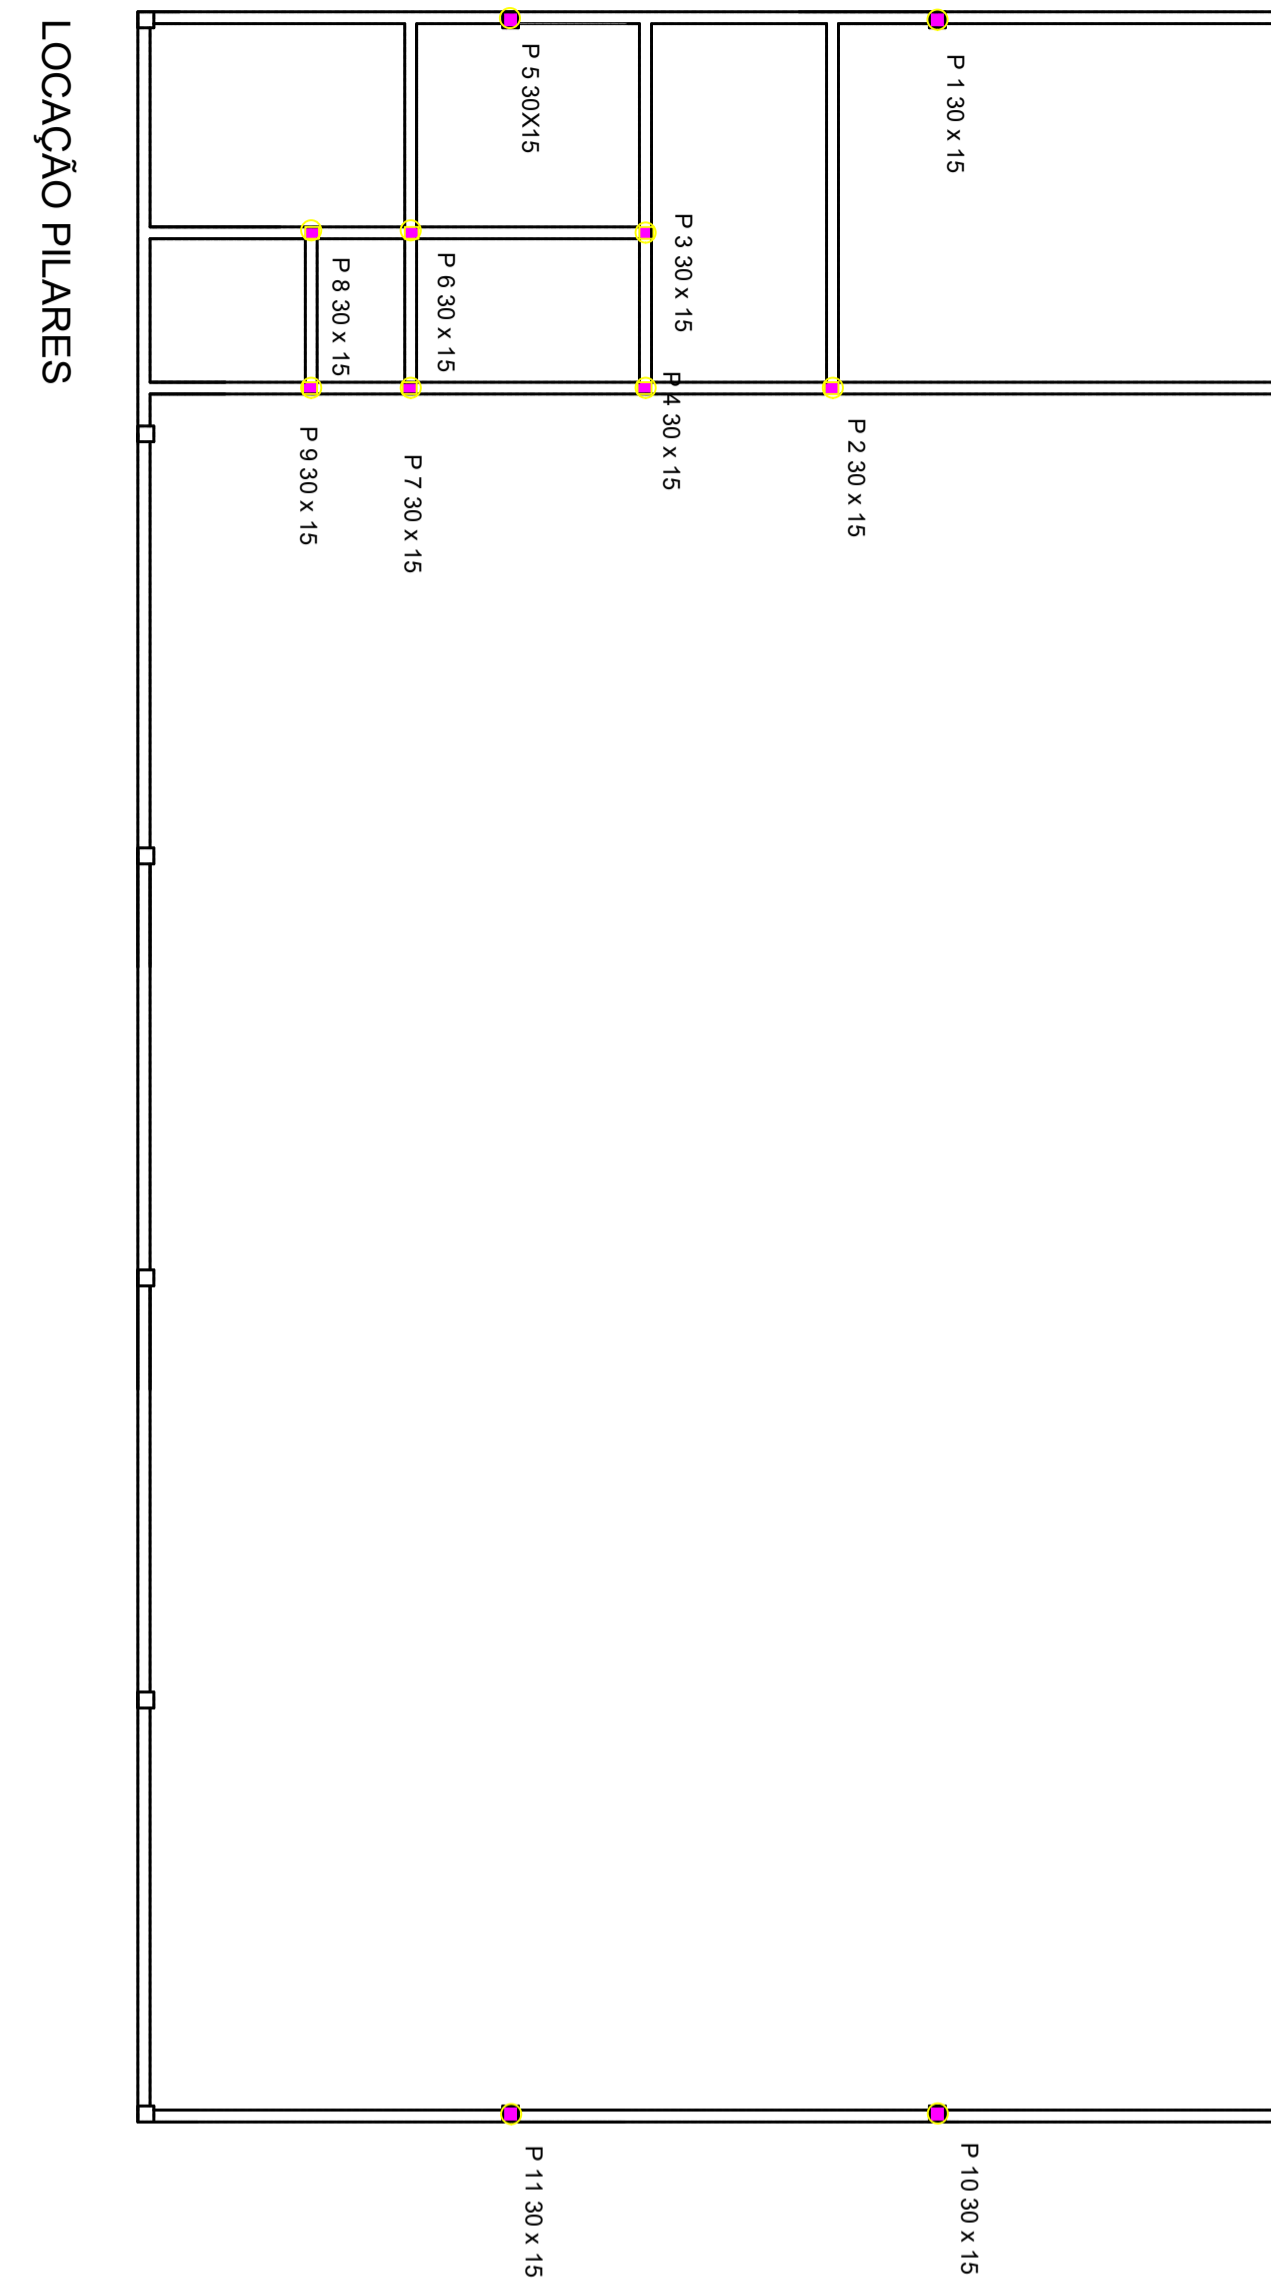

LOCAÇÃO PILARES

PROJETO ESTRUTURAL - BARRACÃO JOSÉ MARIA

RESPONSÁVEL PELO PROJETO: **ALEXANDRE RICARDO PASSERO**
 CREA 47604-7
 DADOS DA OBRA: **BARRACÃO JOSÉ MARIA**

PROPRIETÁRIO: **PREFEITURA MUNICIPAL**
 CNPJ 83009860001161
 CIDADE: **ABELÁRDO LUZ - SC**

REFERENCIAL DO PROJETO:
 LOCAÇÃO ESTACAS
 PLANTA DE FORMA VIGA BALDRAME
 LOCAÇÃO PILARES
 PLANTA DE FORMA VIGA INTERMEDIARIA
 PLANTA DE FORMA VIGA CINTA

ESCALA UTILIZADA: **ESC: indicada** DESENHO ELABORADO POR: **DANIELI BASSO FROZZA** 08/2021