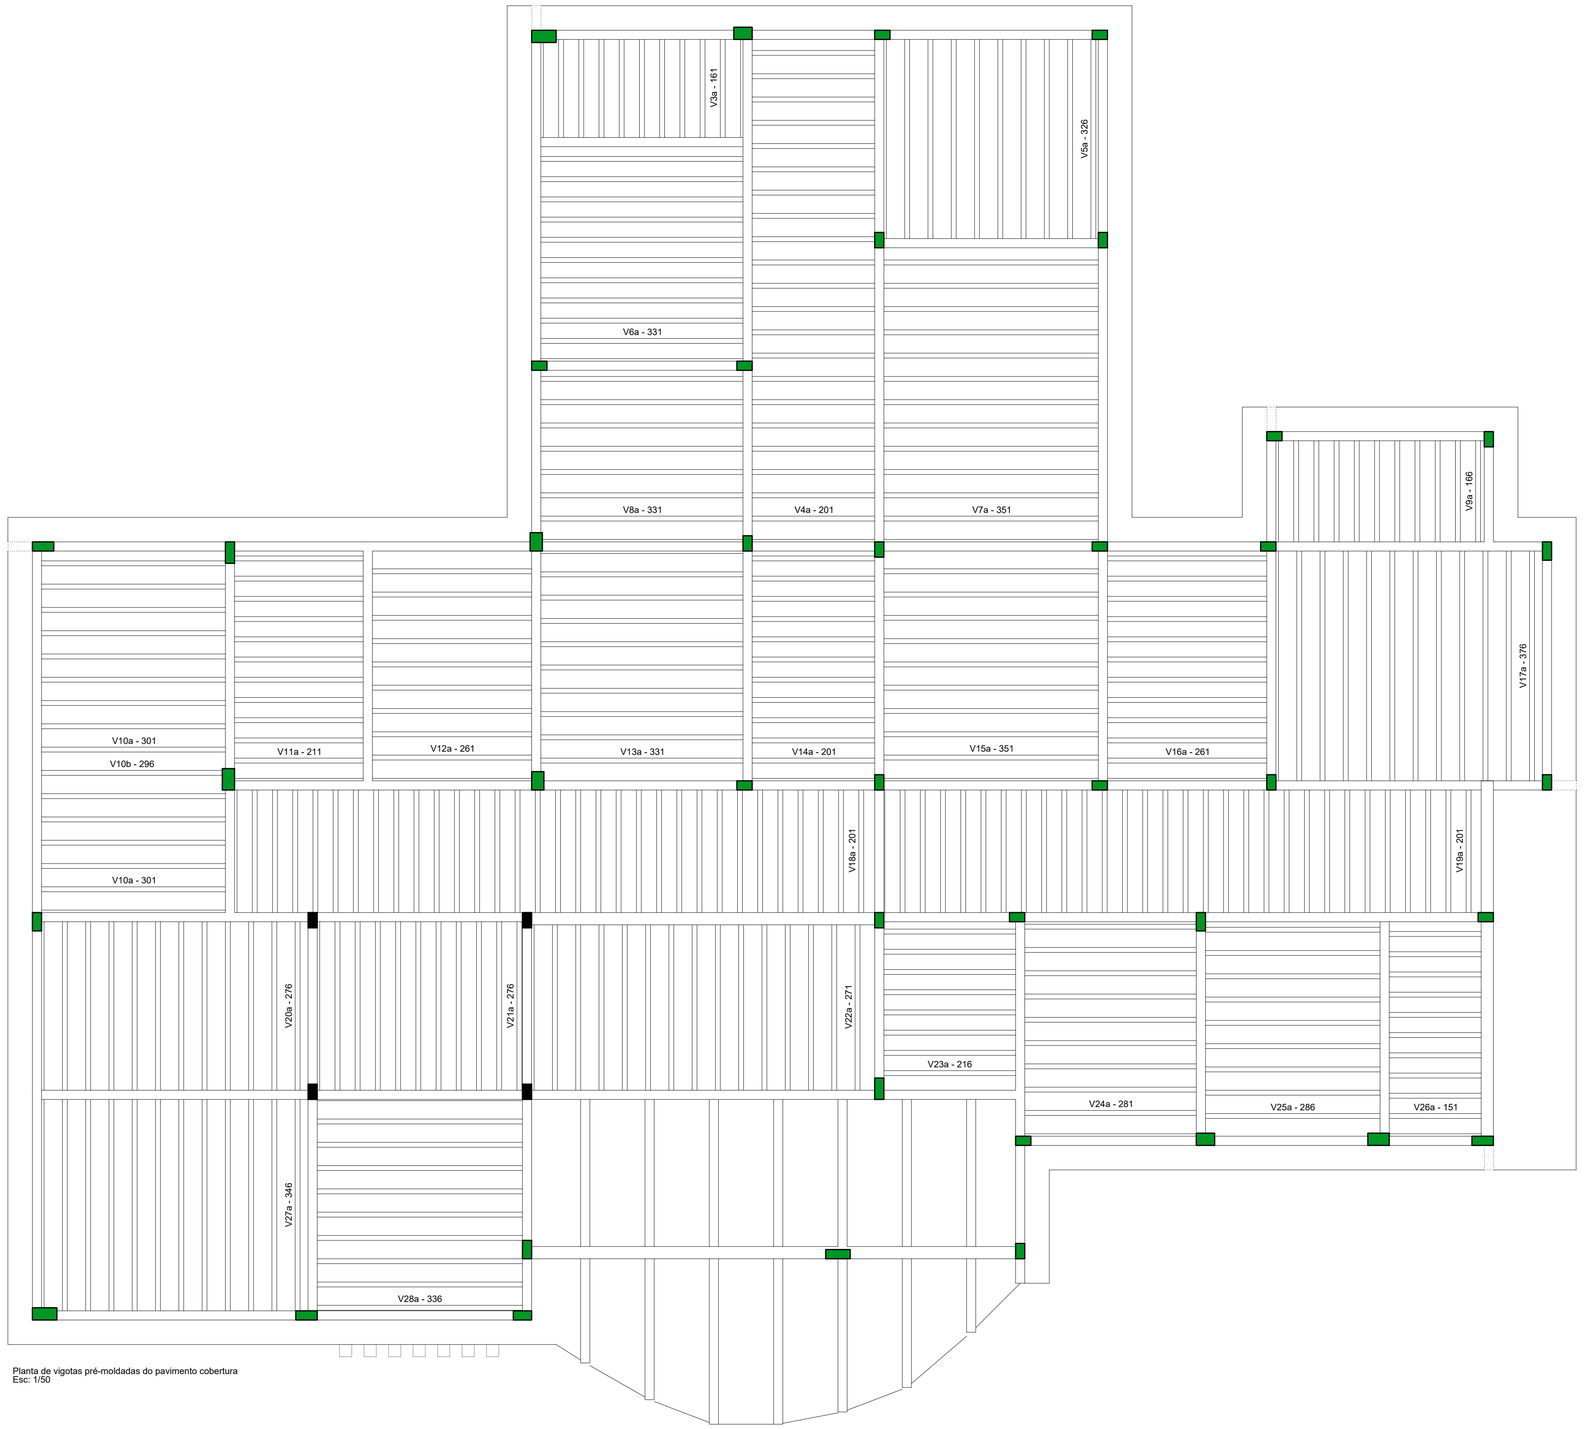

Planta de vigotas pré-moldadas do pavimento cobertura
Esc: 1/50

PROJETO ESTRUTURAL

AMAI
ASSOCIAÇÃO DOS MUNICÍPIOS DO ALTO IRANI

Obra:
POSTO DE SAÚDE SANTA LUZIA
Rua Vice Prefeito Pedro Rebeschini, nº 2187 - Abelardo Luz / SC

Data: 04/2021

Resp. Técnico:
TANIA MARA BALDISSERA: 07004476952
Assinado de forma digital por TANIA MARA BALDISSERA:07004476952
DN: c=BR, o=ICP-Brasil, ou=Presencial, ou=83017607000170, ou=Secretaria da Receita Federal do Brasil - RFB, ou=RFB e-CPF A1, cn=TANIA MARA BALDISSERA:07004476952
Dados: 2021.05.27 12:01:59 -03'00'
Tânia Mara Baldissera - Engenheira Civil - CREA/SC 133.907-5

Escala: Indicada

Área: 452,00m²

Município:
Município de Abelardo Luz - 83.009.886/0001-61

Desenho: Amanda

Especificação:
Planta de vigotas pré-moldadas pavimento cobertura

Prancha: ES-17/18