


planta baixa
esc:1/75

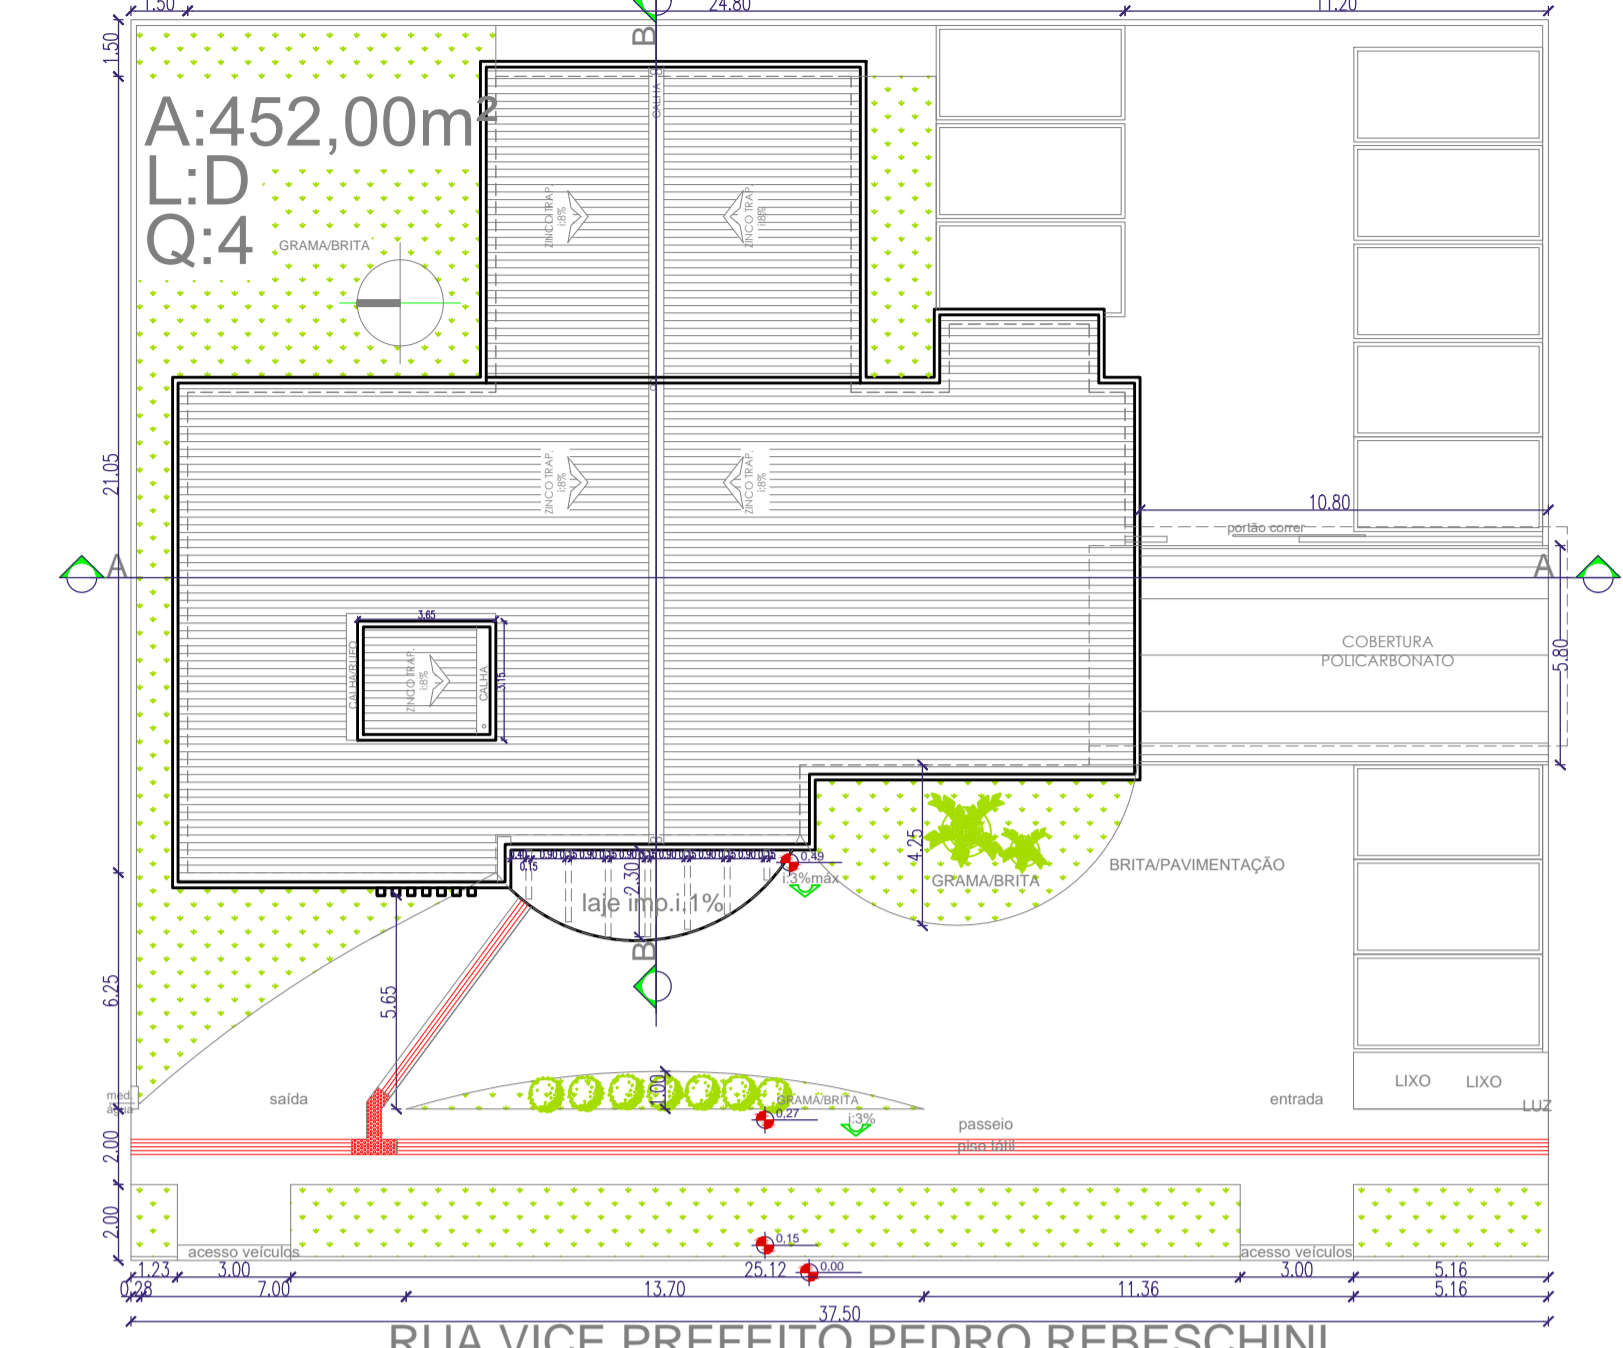

locação e cobertura
esc:1/200



RUA VICE PREFEITO PEDRO REBESCHINI


situação
esc:1/1000

08	396,00m²	16
07	360,00m²	15
C	360,00m²	14
B	360,00m²	13
A	360,00m²	12
06	360,00m²	11
05	360,00m²	10
04	360,00m²	09
03	360,00m²	08
02	360,00m²	07
01	396,00m²	06

RUA ARTHUR JACOB NEWS
RUA VICE PREFEITO PEDRO REBESCHINI
RUA PREFEITO AFONSO CELSO LINHARES DA SILVA

1	ZONA	QUADRA	LOTE	2	Nº MATRÍCULA REGISTRO DE IMÓVEL		
3	Nº ALVARÁ EXISTENTE	DATA	4	ÁREA TERRENO (M²)			
5	TIPO DE OCUPAÇÃO		TOTAL (M²)	COMERCIAL (M²)	INDUSTRIAL (M²)		
6	ÁREA SUBSOLO (M²)		0	7	ÁREA DO TERRENO (M²)		
8	ÁREA SUPERIOR (M²)		0	9	ÁREA SOBRELÓJA (M²)		
10	ÁREAS MEZANINO (M²)		0	11	OUTRAS ÁREAS A CONSTRUIR (M²)		
12	ÁREA TOTAL A CONSTRUIR (M²)		452,00M²	13	ÁREA EXISTENTE (M²)		
14	ÁREA TOTAL (M²)		452,00M²	15	ÁREA PROJEÇÃO (M²)		
16	Nº DE VAGAS (ESTACIONAMENTO - COM / RESIDENCIAL)		13 VAGAS	17	Nº DE PAVIMENTOS	TIPO TOTAL	
18	ÁREA BARRILETE / CX D' ÁGUA (M²)		9,54M²	19	ALTURA MÁXIMA (M)		
20	TAXA DE OCUPAÇÃO (%)		41,85%	21	COEFICIENTE DE APROVEITAMENTO		
22	ÁREA PERMEÁVEL (M²)		718m²	23	ALVENARIA	MADEIRA MISTA	

cutre AA
esc:1/100

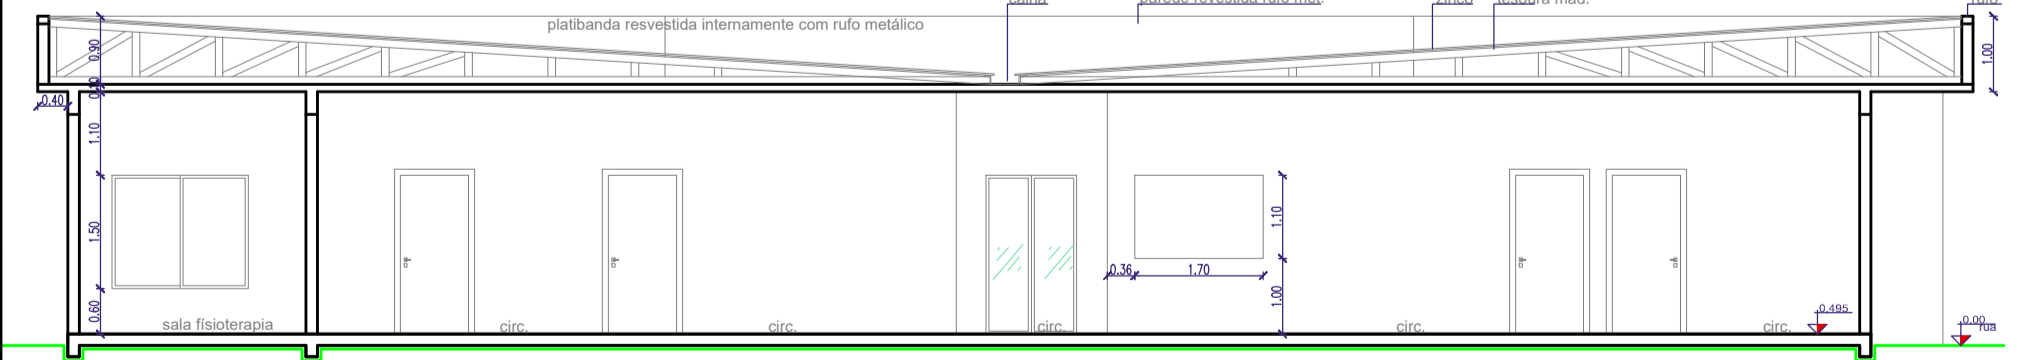


cutre BB
esc:1/100




TABELA DE ESQUADRIAS

COD	TIPO	LARGURA	ALTURA	PARAPETTO	MATERIAL	QTD	ÁREA (m²)
J1	Janela de correr 2 folhas	120	80	130	alvídrio	1	0,96
J2	Janela basculante	60	50	160	alvídrio	5	0,30
J3	Janela de correr 3 folhas	120	80	130	alvídrio	4	0,96
J4	Janela de correr 2 folhas	200	80	130	alvídrio	8	1,60
J5	Janela de correr 3 folhas	300	80	130	alvídrio	1	2,40
J6	Janela de correr 4 folhas	380	80	130	alvídrio	1	3,04
P1	Porta de abrir	80	210	-	Madeira	19	1,88
P2	Porta de correr	90	210	-	Madeira	1	1,88
P3	Porta de abrir 2 folhas	120	210	-	Madeira	1	2,52
P4	Porta de correr	80	210	-	Madeira	3	1,88
P1J	Porta-janela 2 folhas	180	210	-	alvídrio	1	3,78
P1J2	Porta-janela 2 folhas	200	210	-	alvídrio	2	4,20
P1J3	Porta-janela 4 folhas	400	210	-	alvídrio	1	8,40

elevação principal
esc:1/100

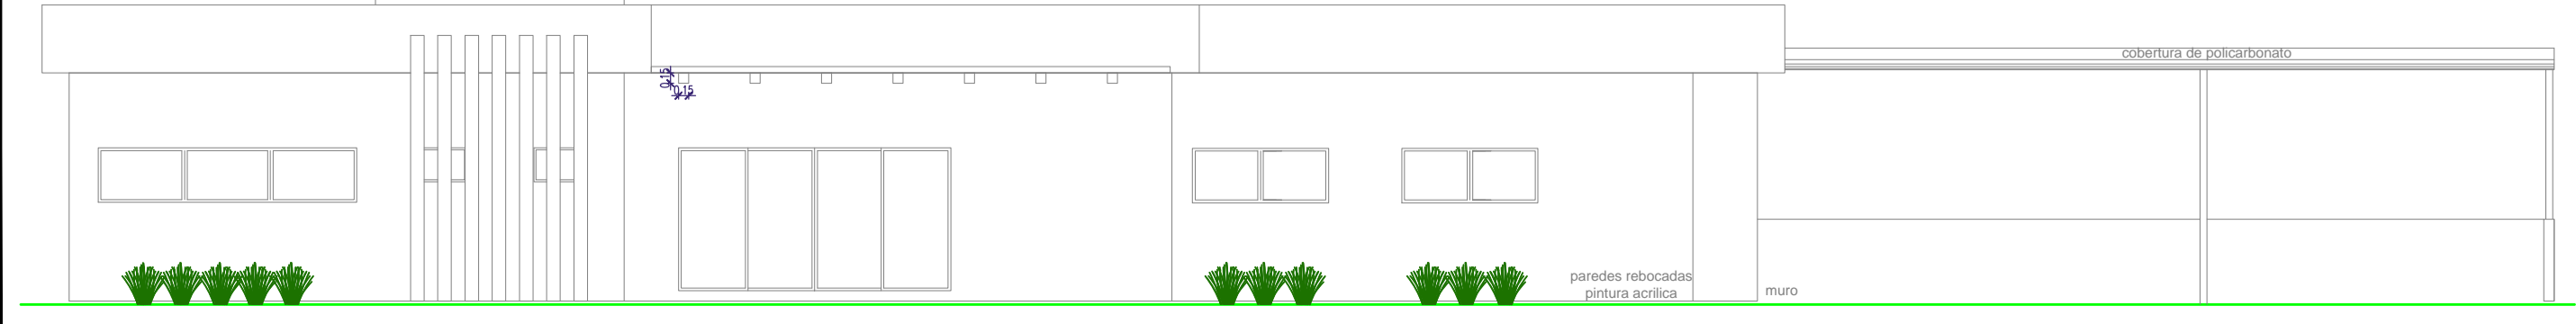

elevação lateral
esc:1/100

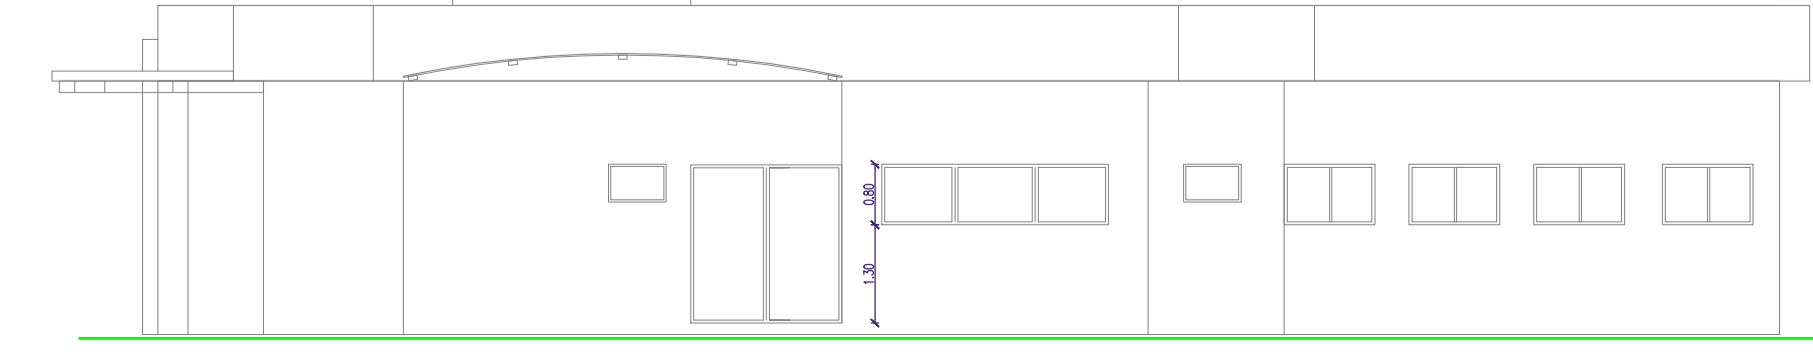

Para uso exclusivo da PMP:

PROJETO ARQUITETÔNICO - EDIFICAÇÃO PÚBLICA

RESPONSÁVEL PELO PROJETO: **ELIZETE DEMARCO**
CAU 8558734

PROPRIETÁRIO: **PREFEITURA MUNICIPAL**
CNPJ 53009886000161

DADOS DA OBRA: **UNIDADE BÁSICA DE SAÚDE**

CIDADE: **ABELÁRDO LUZ - SC**

DADOS DA QUADRA: **QUADRA Nº 04**

REFERENCIAL DO PROJETO:
PLANTA BAIXA - 380M²
COBERTURA EXTERNA - 72M²
CORTES
ELEVAÇÕES
SITUAÇÃO
LOCAÇÃO

ESCALA UTILIZADA: **ESC: indicada**

DESENHO ELABORADO POR: **ELIZETE DEMARCO**

DATA: **04/2021**

DESCRIÇÃO:
ARQ
FOLHA:
01
01