


planta baixa  
esc:1/50



- LEGENDA
- A Ar comprimido
  - B Elétrica
  - C Água
  - D Esgoto
  - E Esgoto Bomba à vácuo
  - F Bomba à vácuo
  - G Elétrica Bomba à vácuo

DIAGRAMA UNIFILAR QUADRO DE DISTRIBUIÇÃO

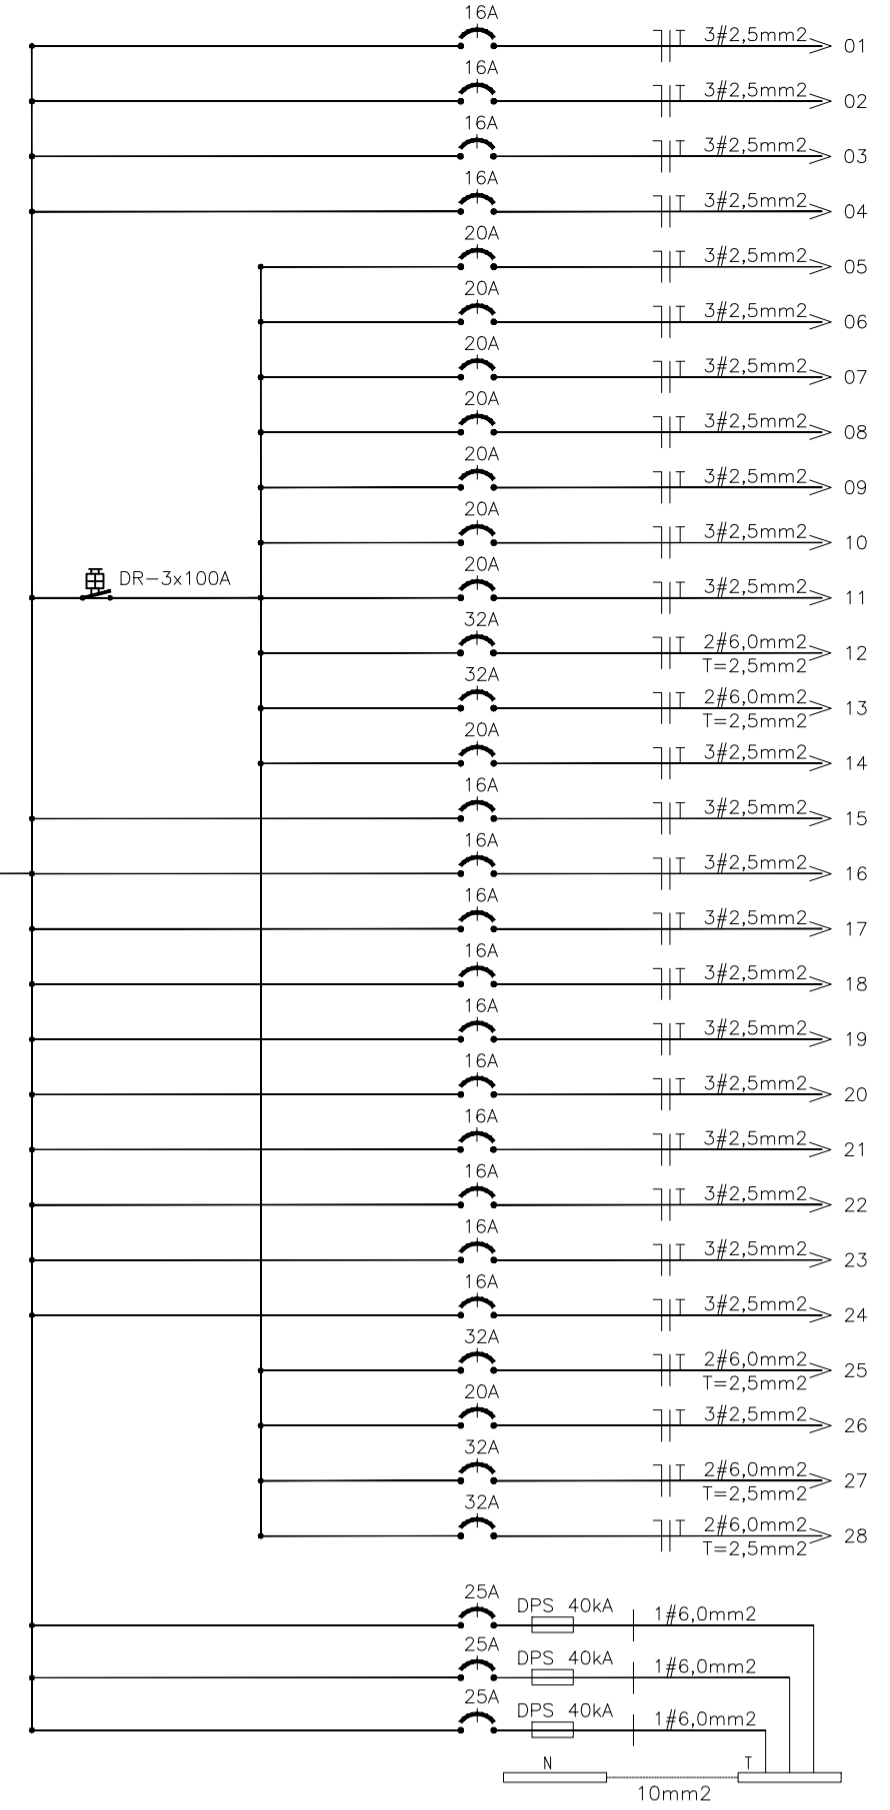

Quadro de cargas apto.													
Circuito	Ilum. (Watts)	lug 25W	lug 100W	lug 550W	lug 600W	climatizador 850w	climatizador 1400w	climatizador 1800w	Potência (W)	Condutor Fase (mm²)	Condutor Terra (mm²)	Proteção DTM (A)	Fase (RST)
1	18								450	2,5	2,5	16	R
2	15								275	2,5	2,5	16	S
3	12								300	2,5	2,5	16	T
4	4								100	2,5	2,5	16	R
5		20							2000	2,5	2,5	20	S
6		10							1000	2,5	2,5	20	T
7		8		2					2000	2,5	2,5	20	R
8			1						5500	6,0	4,0	32	R
9		14		1					2000	2,5	2,5	20	S
10		13		1					1900	2,5	2,5	20	T
11		9							900	2,5	2,5	20	R
12			1						5500	6,0	4,0	32	S
13			1						5500	6,0	4,0	32	T
14		19							1900	2,5	2,5	20	S
15						2			1700	2,5	2,5	16	T
16							1		1400	2,5	2,5	16	R
17							1		1400	2,5	2,5	16	S
18								1	850	2,5	2,5	16	S
19								2	1700	2,5	2,5	16	R
20								1	850	2,5	2,5	16	T
21								1	1400	2,5	2,5	16	R
22								1	1400	2,5	2,5	16	S
23								1	1800	2,5	2,5	16	S
24									1400	2,5	2,5	16	T
25			1						5500	6,0	4,0	32	T
26		5							500	2,5	2,5	20	T
27			1						5500	6,0	4,0	32	R
28			1						5500	6,0	4,0	32	S
TOTAL	1225w	9300w	3300w	2400w	5100w	7000w	850w		59.725	35,0	16,0	100A	RST

- SIMBOLOGIA ELÉTRICA
- INTERRUPTOR
  - CENTRO DE DISTRIBUIÇÃO (CD)
  - △ ARANDELA PAREDE
  - ▽ TOMADA A 0,30 DO PISO
  - ▽ TOMADA A 1,20m DO PISO
  - ▽ TOMADAS ALTA A 2,20m DO PISO
  - ▽ PONTO TELFONICO/ CABOS H=30
  - PONTO DE LUZ
  - DICRÓICA
  - PENDENTE
  - PTO. ILUMINAÇÃO PISO
  - CLIMATIZADOR
  - ▽ INTERFONE/CAMPAINHA

Para uso exclusivo da PMP:

PROJETO ELÉTRICO - EDIFICAÇÃO PÚBLICA

RESPONSÁVEL PELO PROJETO: *Elizete Demarco* PROPRIETÁRIO: PREFEITURA MUNICIPAL  
 CAU 450873-0  
 CNPJ 530098860001/61  
 CIDADE: ABELÁRDO LUZ - SC  
 DADOS DA OBRA: UNIDADE BÁSICA DE SAÚDE DADOS DA LOTE: LOTE "D" DADOS DA QUADRA: QUADRA Nº 04  
 REFERENCIAL DO PROJETO: PLANTA BAIXA DETALHAMENTO DESCRIÇÃO: ELE  
 FOLHA: 01  
 ESCALA UTILIZADA: ESC: indicada DESENHO ELABORADO POR: ELIZETE DEMARCO 04/2021 01