

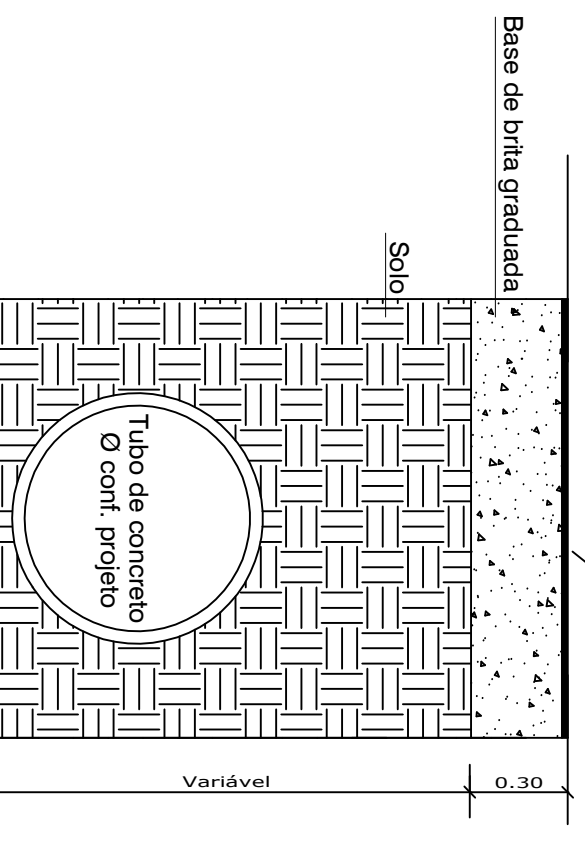
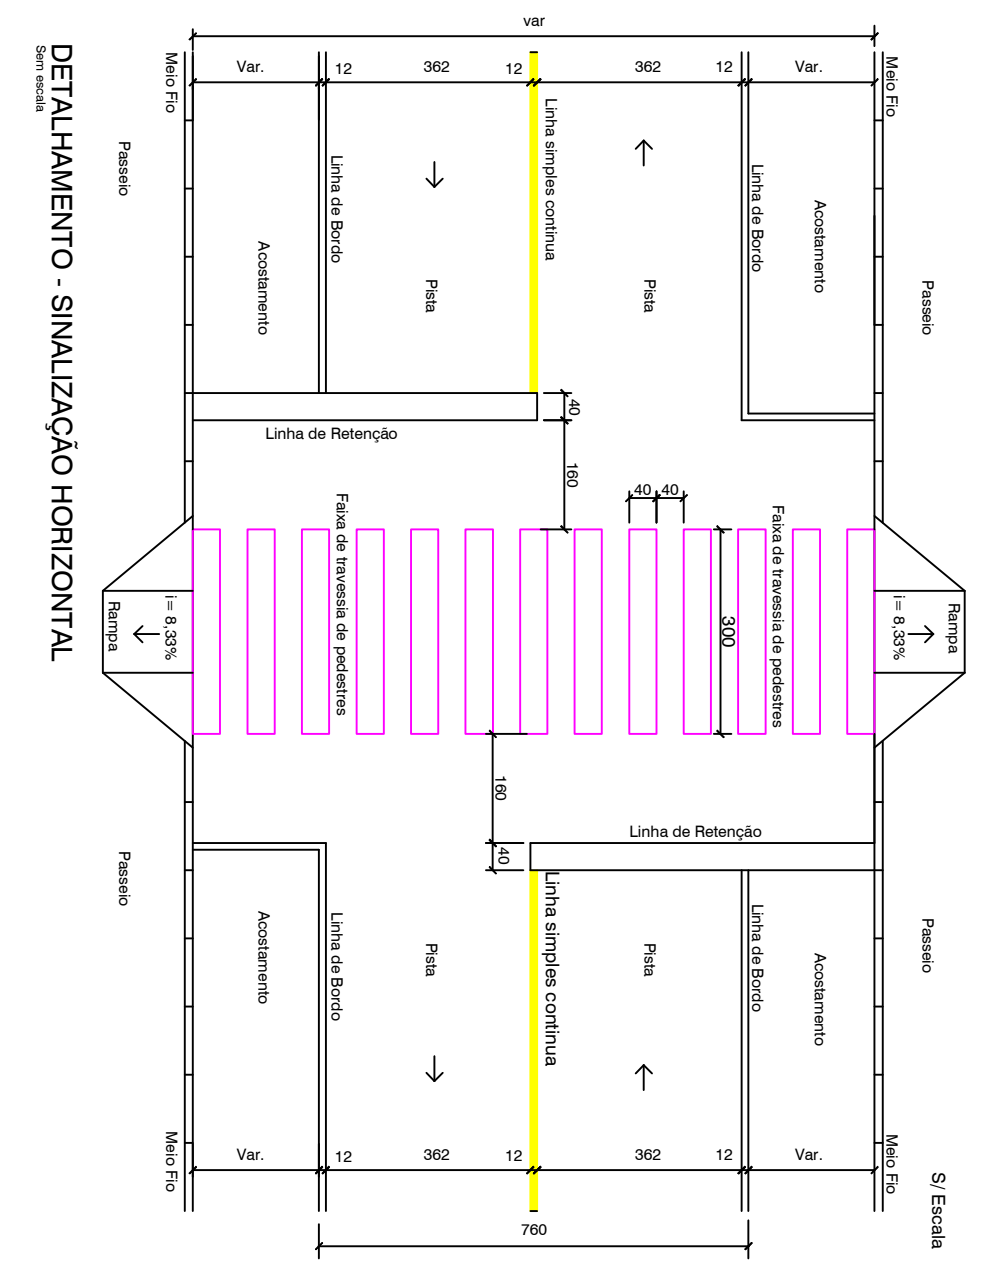
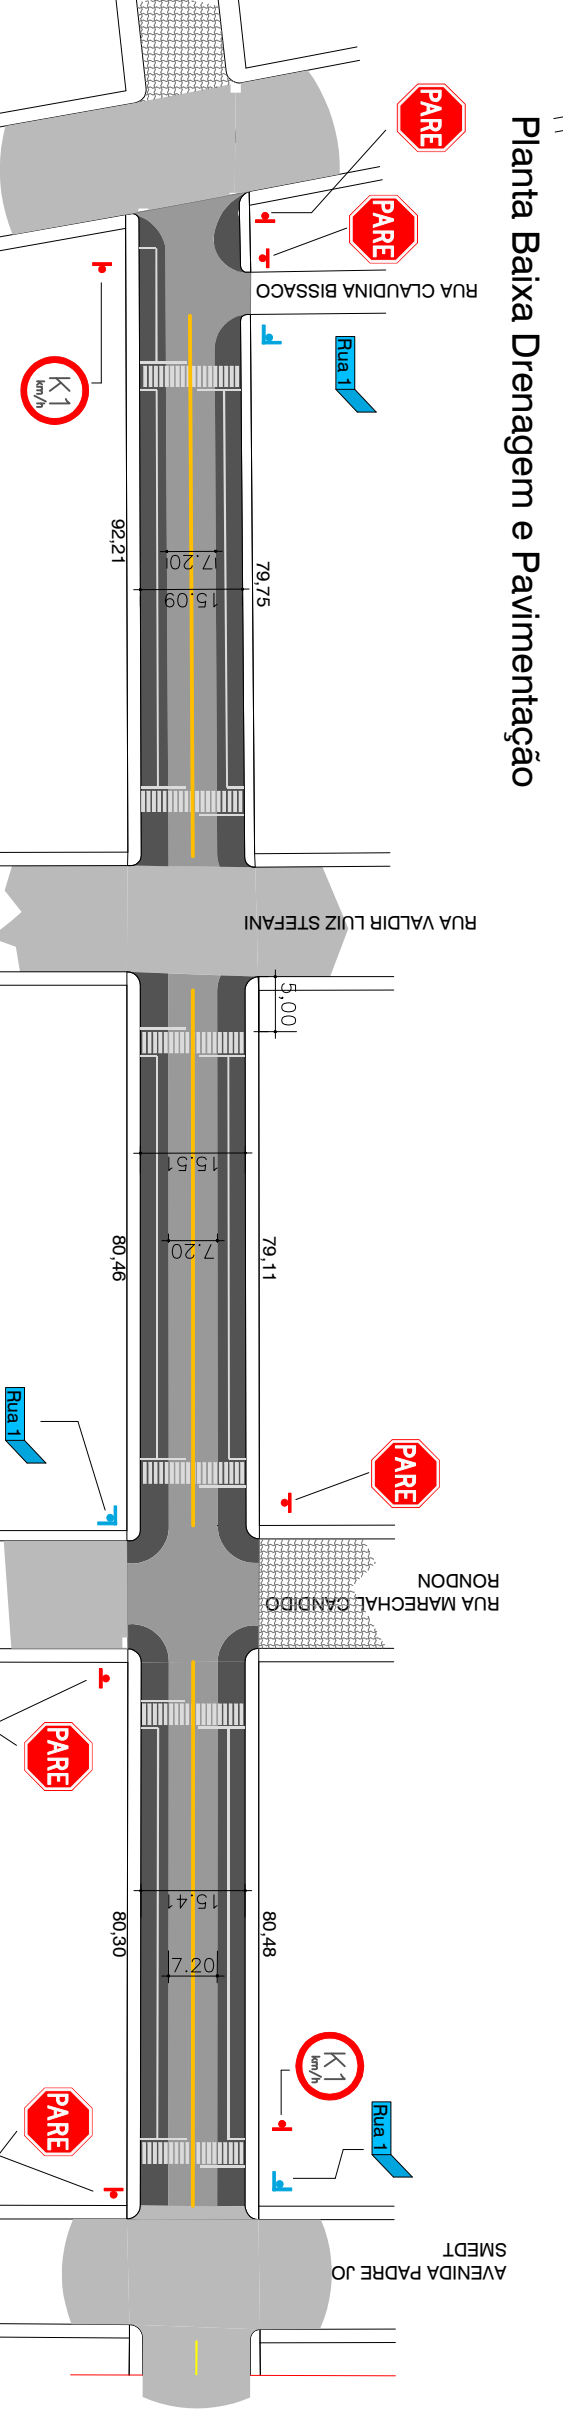
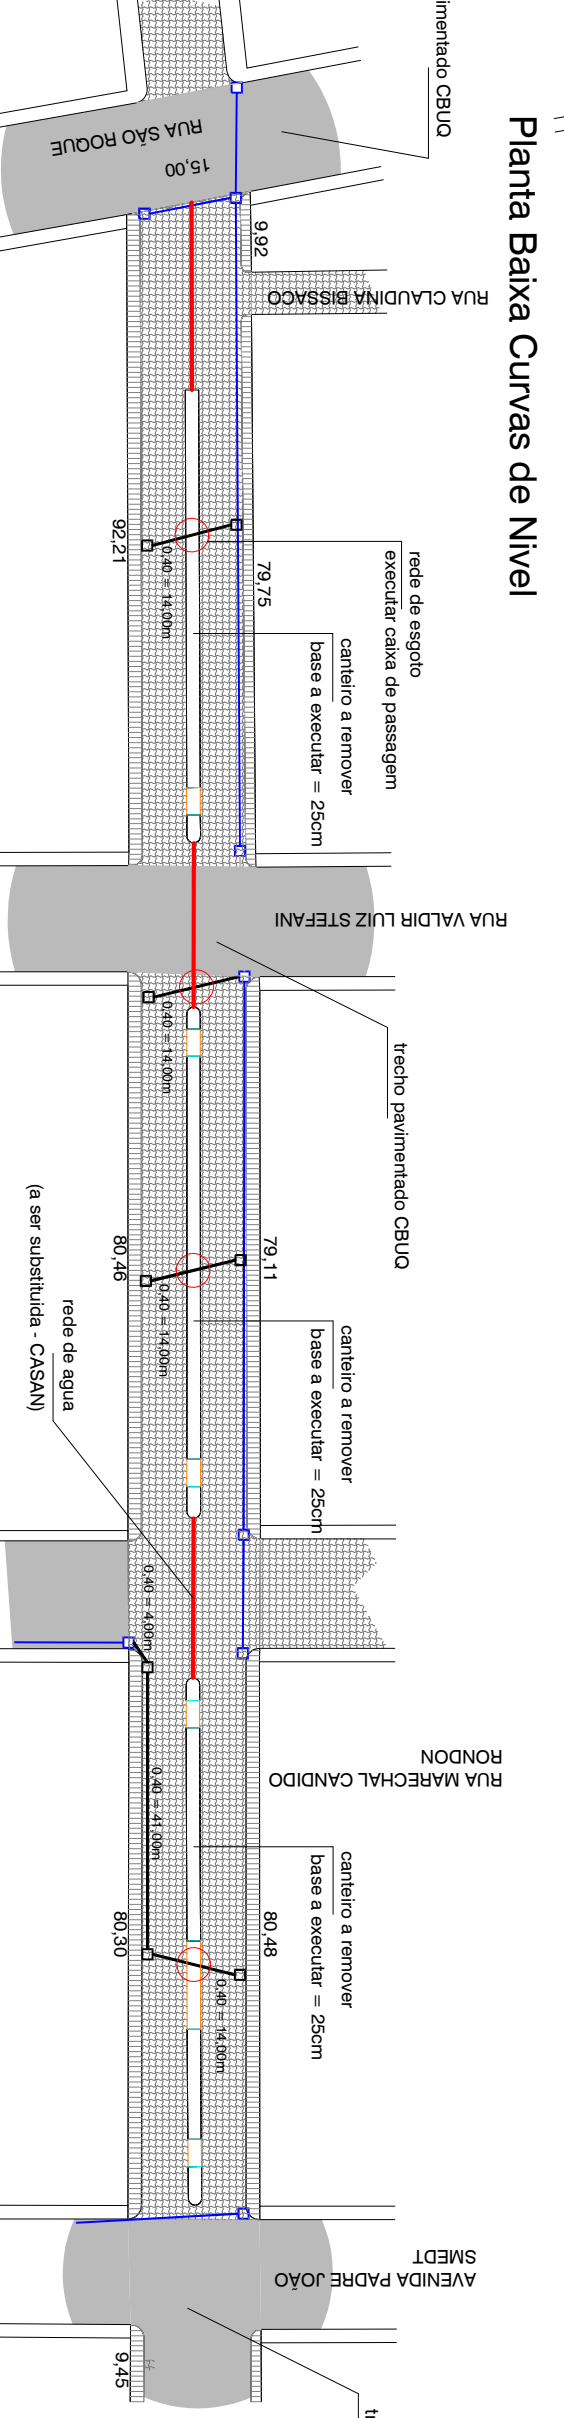
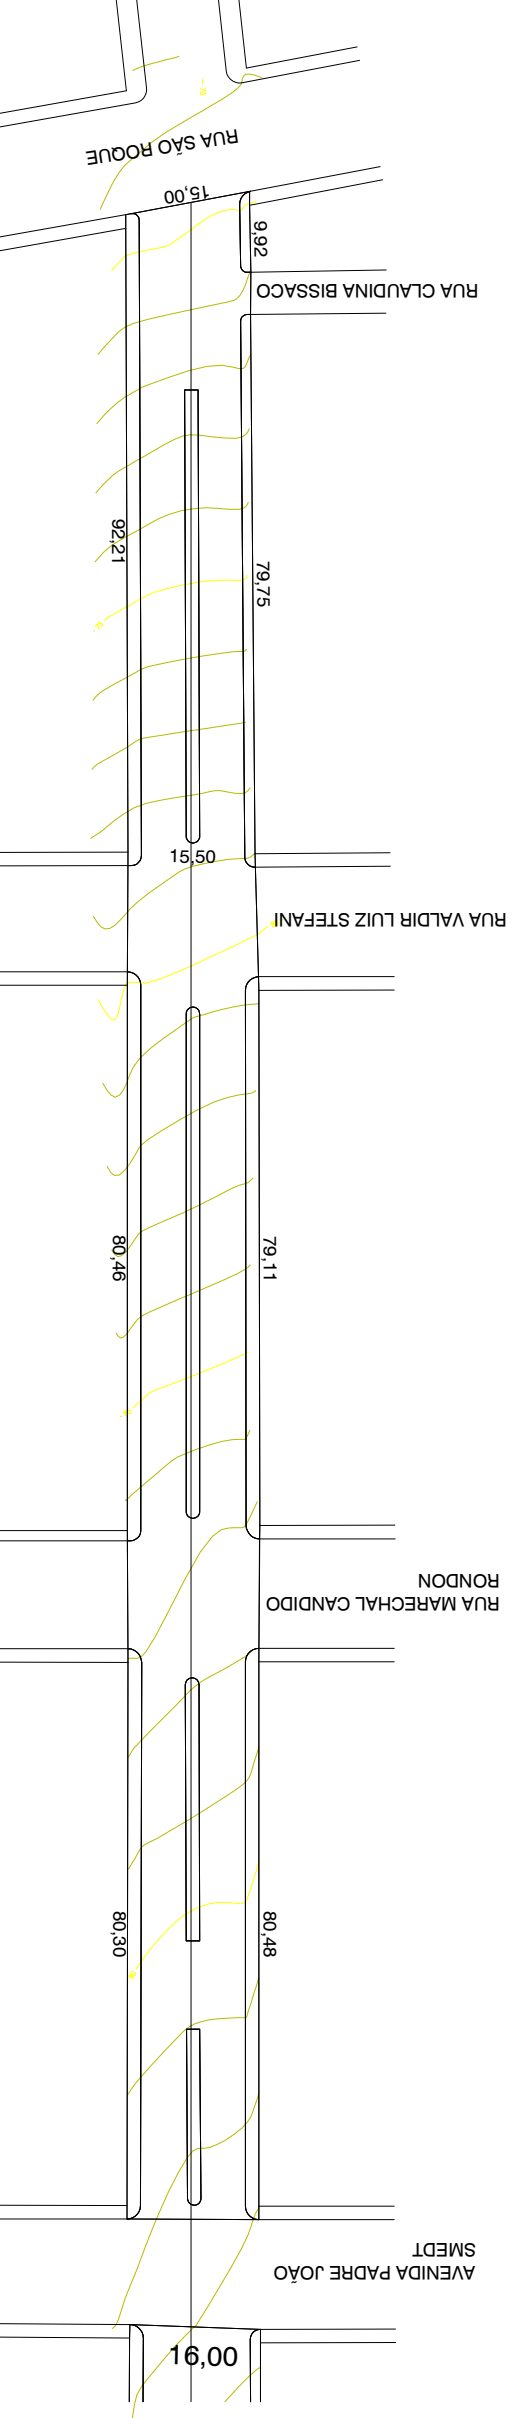


Estação	Distância	Demanda Horizontal	Ciclo de Tempo	Distrito	Estado
0+000			0		
0+100	100,00		1		
0+200	200,00		2		
0+300	300,00		3		
0+400	400,00		4		
0+500	500,00		5		
0+600	600,00		6		
0+700	700,00		7		
0+800	800,00		8		
0+900	900,00		9		
1+000	1000,00		10		
1+100	1100,00		11		
1+200	1200,00		12		
1+300	1300,00		13		
1+400	1400,00		14		
1+500	1500,00		15		
1+600	1600,00				


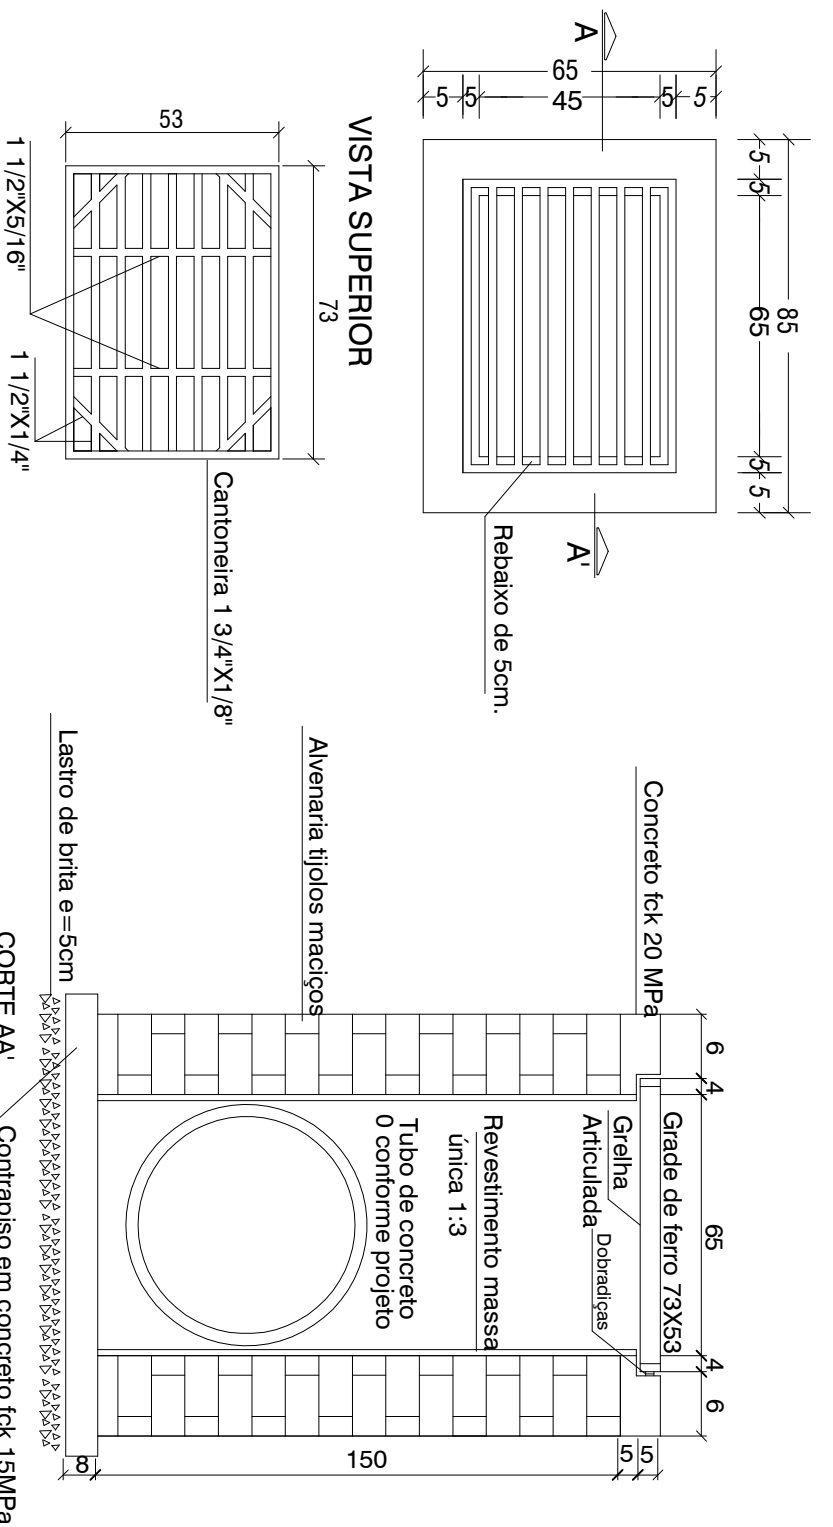


Detalhe Recomposição de Valas
Sem Escala

- LEGENDA**
- Boca de Lobo e Drenagem a Escalar
 - Boca de Lobo e Drenagem Existente
 - Boca de Lobo e Drenagem à Remover
 - Boca de Lobo e Drenagem Previsto em Outro Projeto
 - ▨ Trecho a Pavimentar sobre calcçamento - reperfilagem
 - ▨ Trecho a Pavimentar sobre calcçamento - reperfilagem + capa
 - ▨ Trecho Pavimentado
 - ▨ Faixa de Proteções 3,00m X 0,40m
 - ▨ Placa de Sinalização tipo Placa a Implantar
 - ▨ Placa de Sinalização de regulamentação de velocidade a Implantar
 - ▨ Placa de Identificação de Rua a Implantar

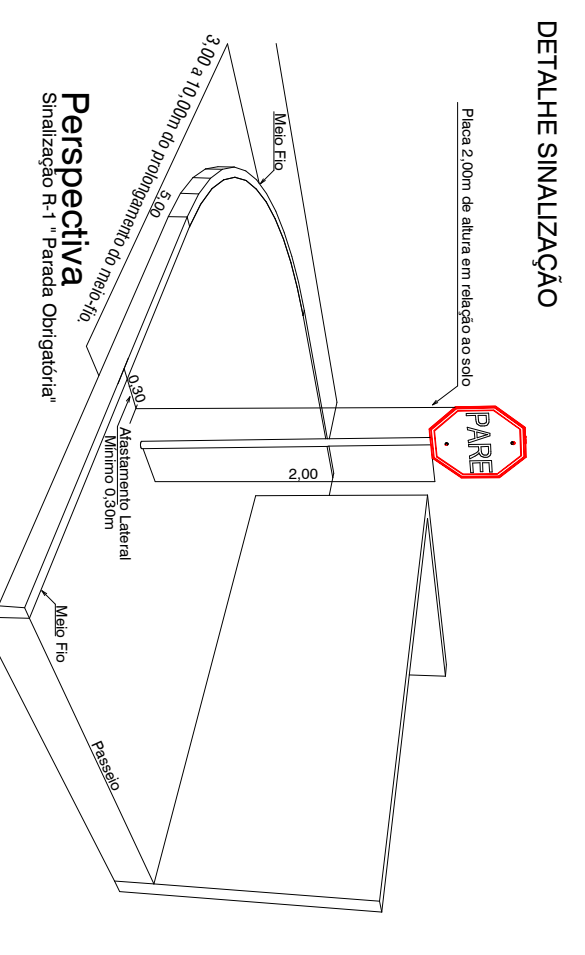

Planta Baixa
Sinalização R-19 'Regulamentação de Velocidade'

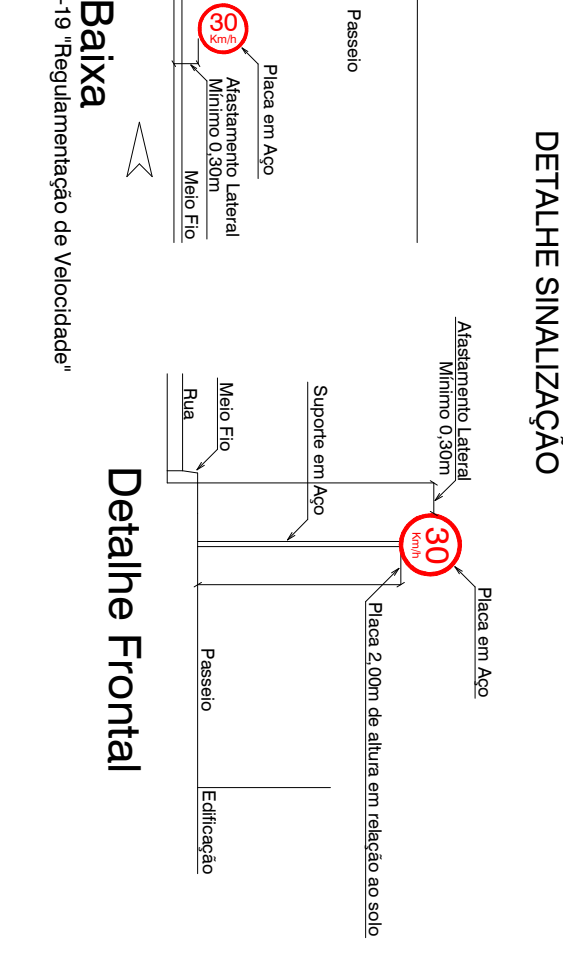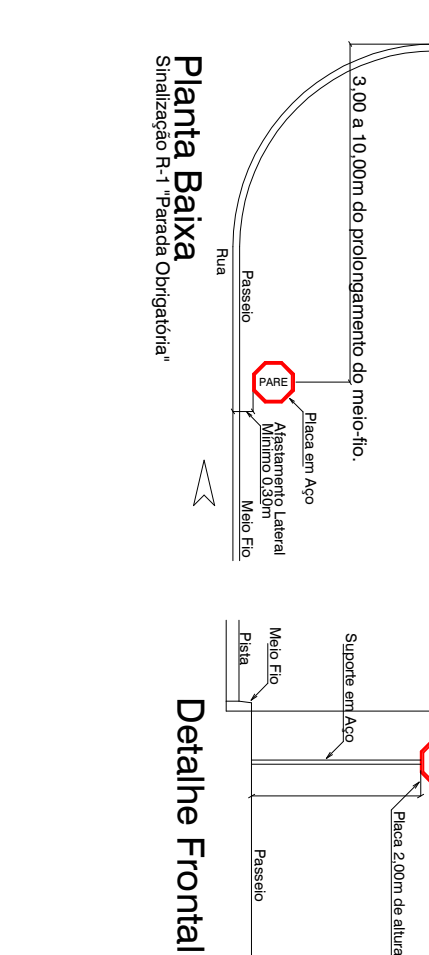

PAVIMENTAÇÃO ASFÁLTICA (trecho AV PADRE J. Smedt / São Roque)

PROPOSTANTE: Município de Abelardo Luz

PROJETO: RUA RENATO BEGNINI

LOCAL: Abelardo Luz

DATA: 12/2021

PROJETADE: []

REVISOR: []

APROVADO: []