



DETALHE GRADE DE FERRO

BOCA DE LOBO
Sem Escala

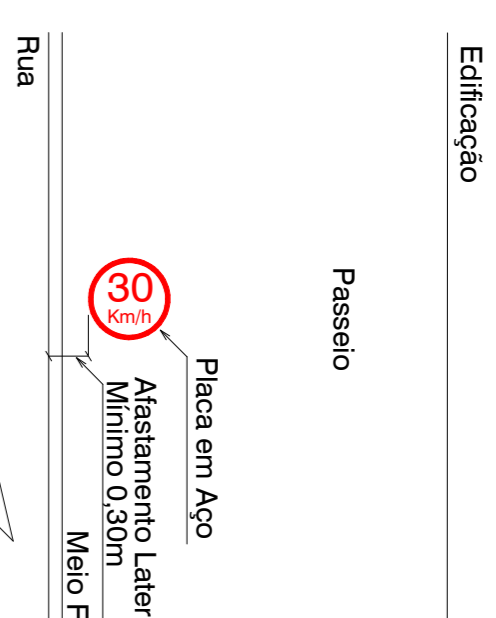

Planta Baixa
Sinalização R-19 "Regulamentação de Velocidade"

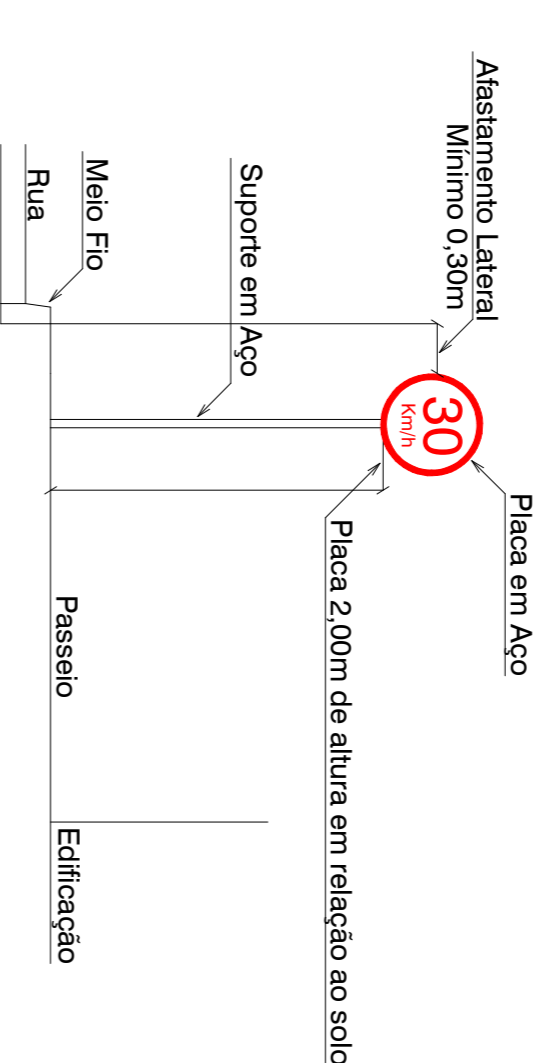

DETALHE INSTALAÇÃO PLACA

OBSERVAÇÕES GERAIS:


- DIVERGÊNCIAS ENTRE COTAS E ESCALA, SEMPRE PREFERIR O MAIOR VALOR.
- PARA QUALQUER ALTERAÇÃO CONSULTAR O PROFISSIONAL RESPONSÁVEL PELO PROJETO.
- COTA DE 0,30m EM TODOS OS LADOS.

PROFESSOR	RESPONSÁVEL TÉCNICO


PROFESSOR	RESPONSÁVEL TÉCNICO

PROJETO PAVIMENTAÇÃO CRUA
01/01

PROFESSOR	AUTOR DO PROJETO

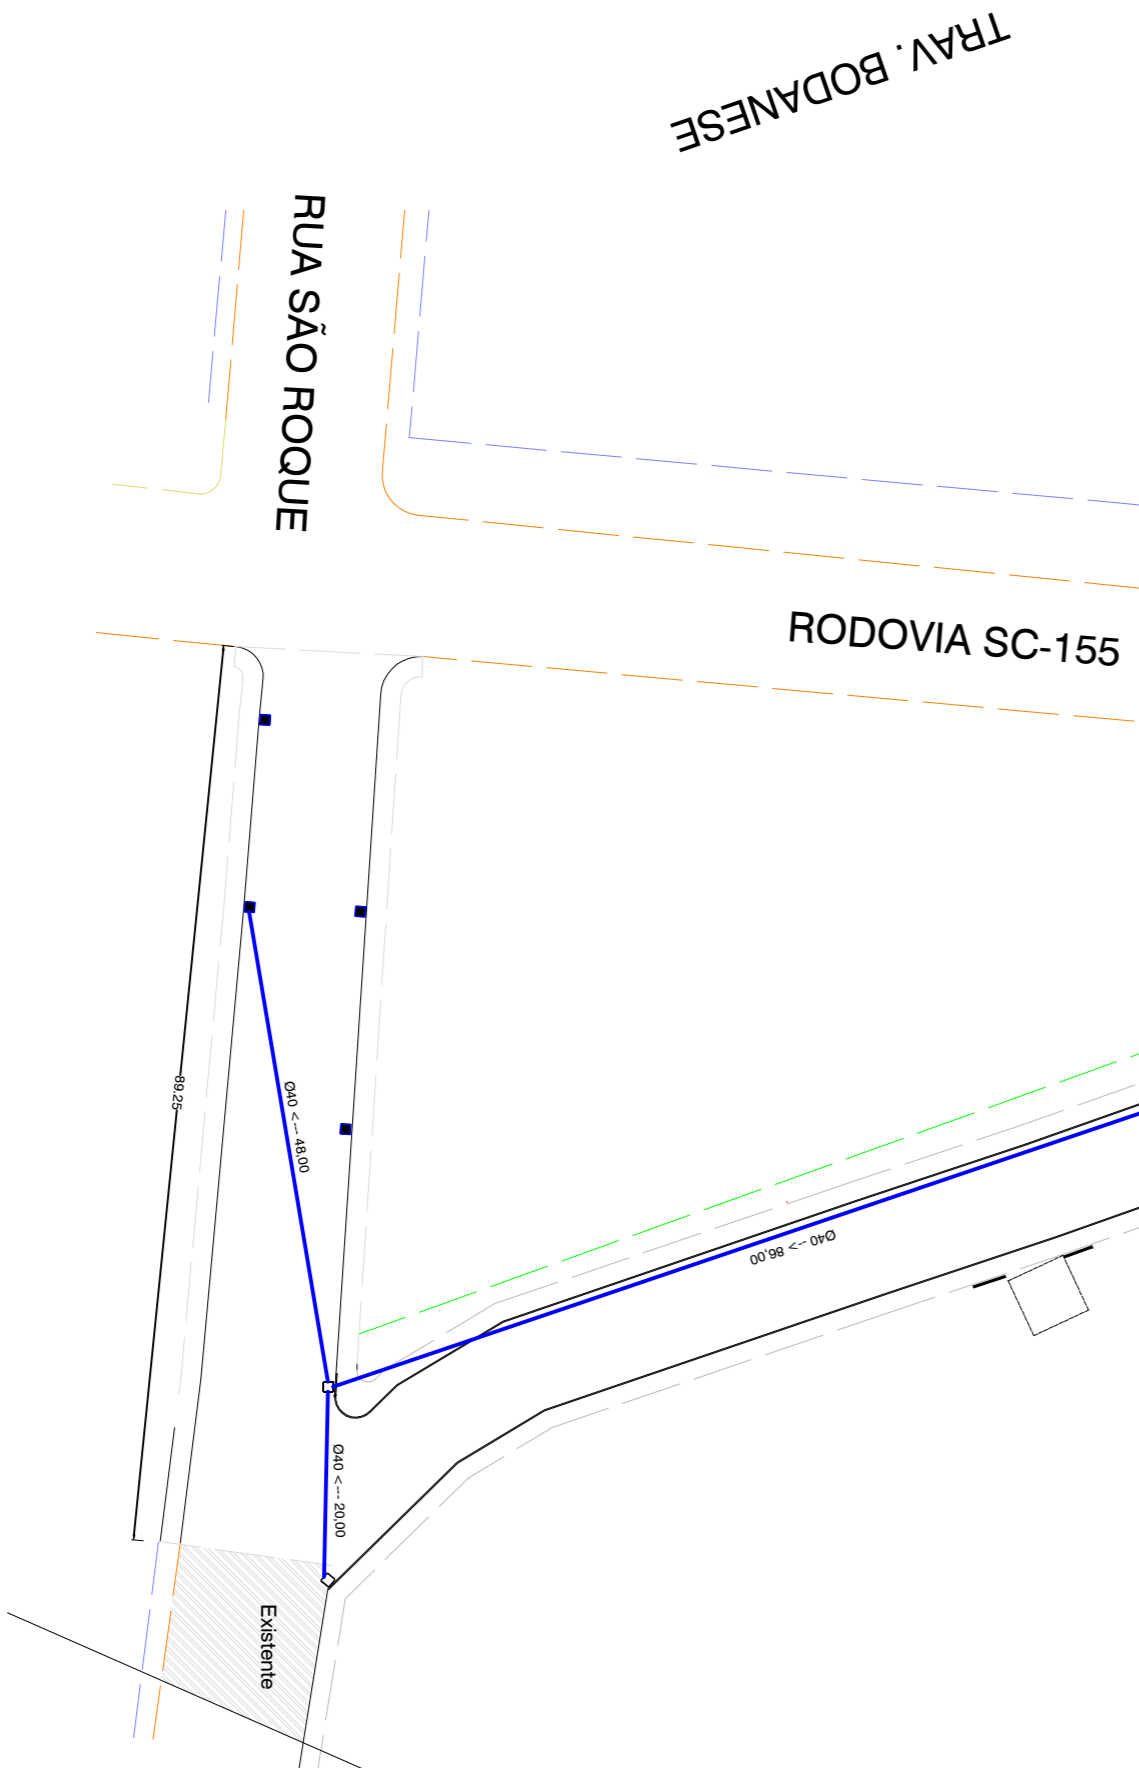

DRENAGEM

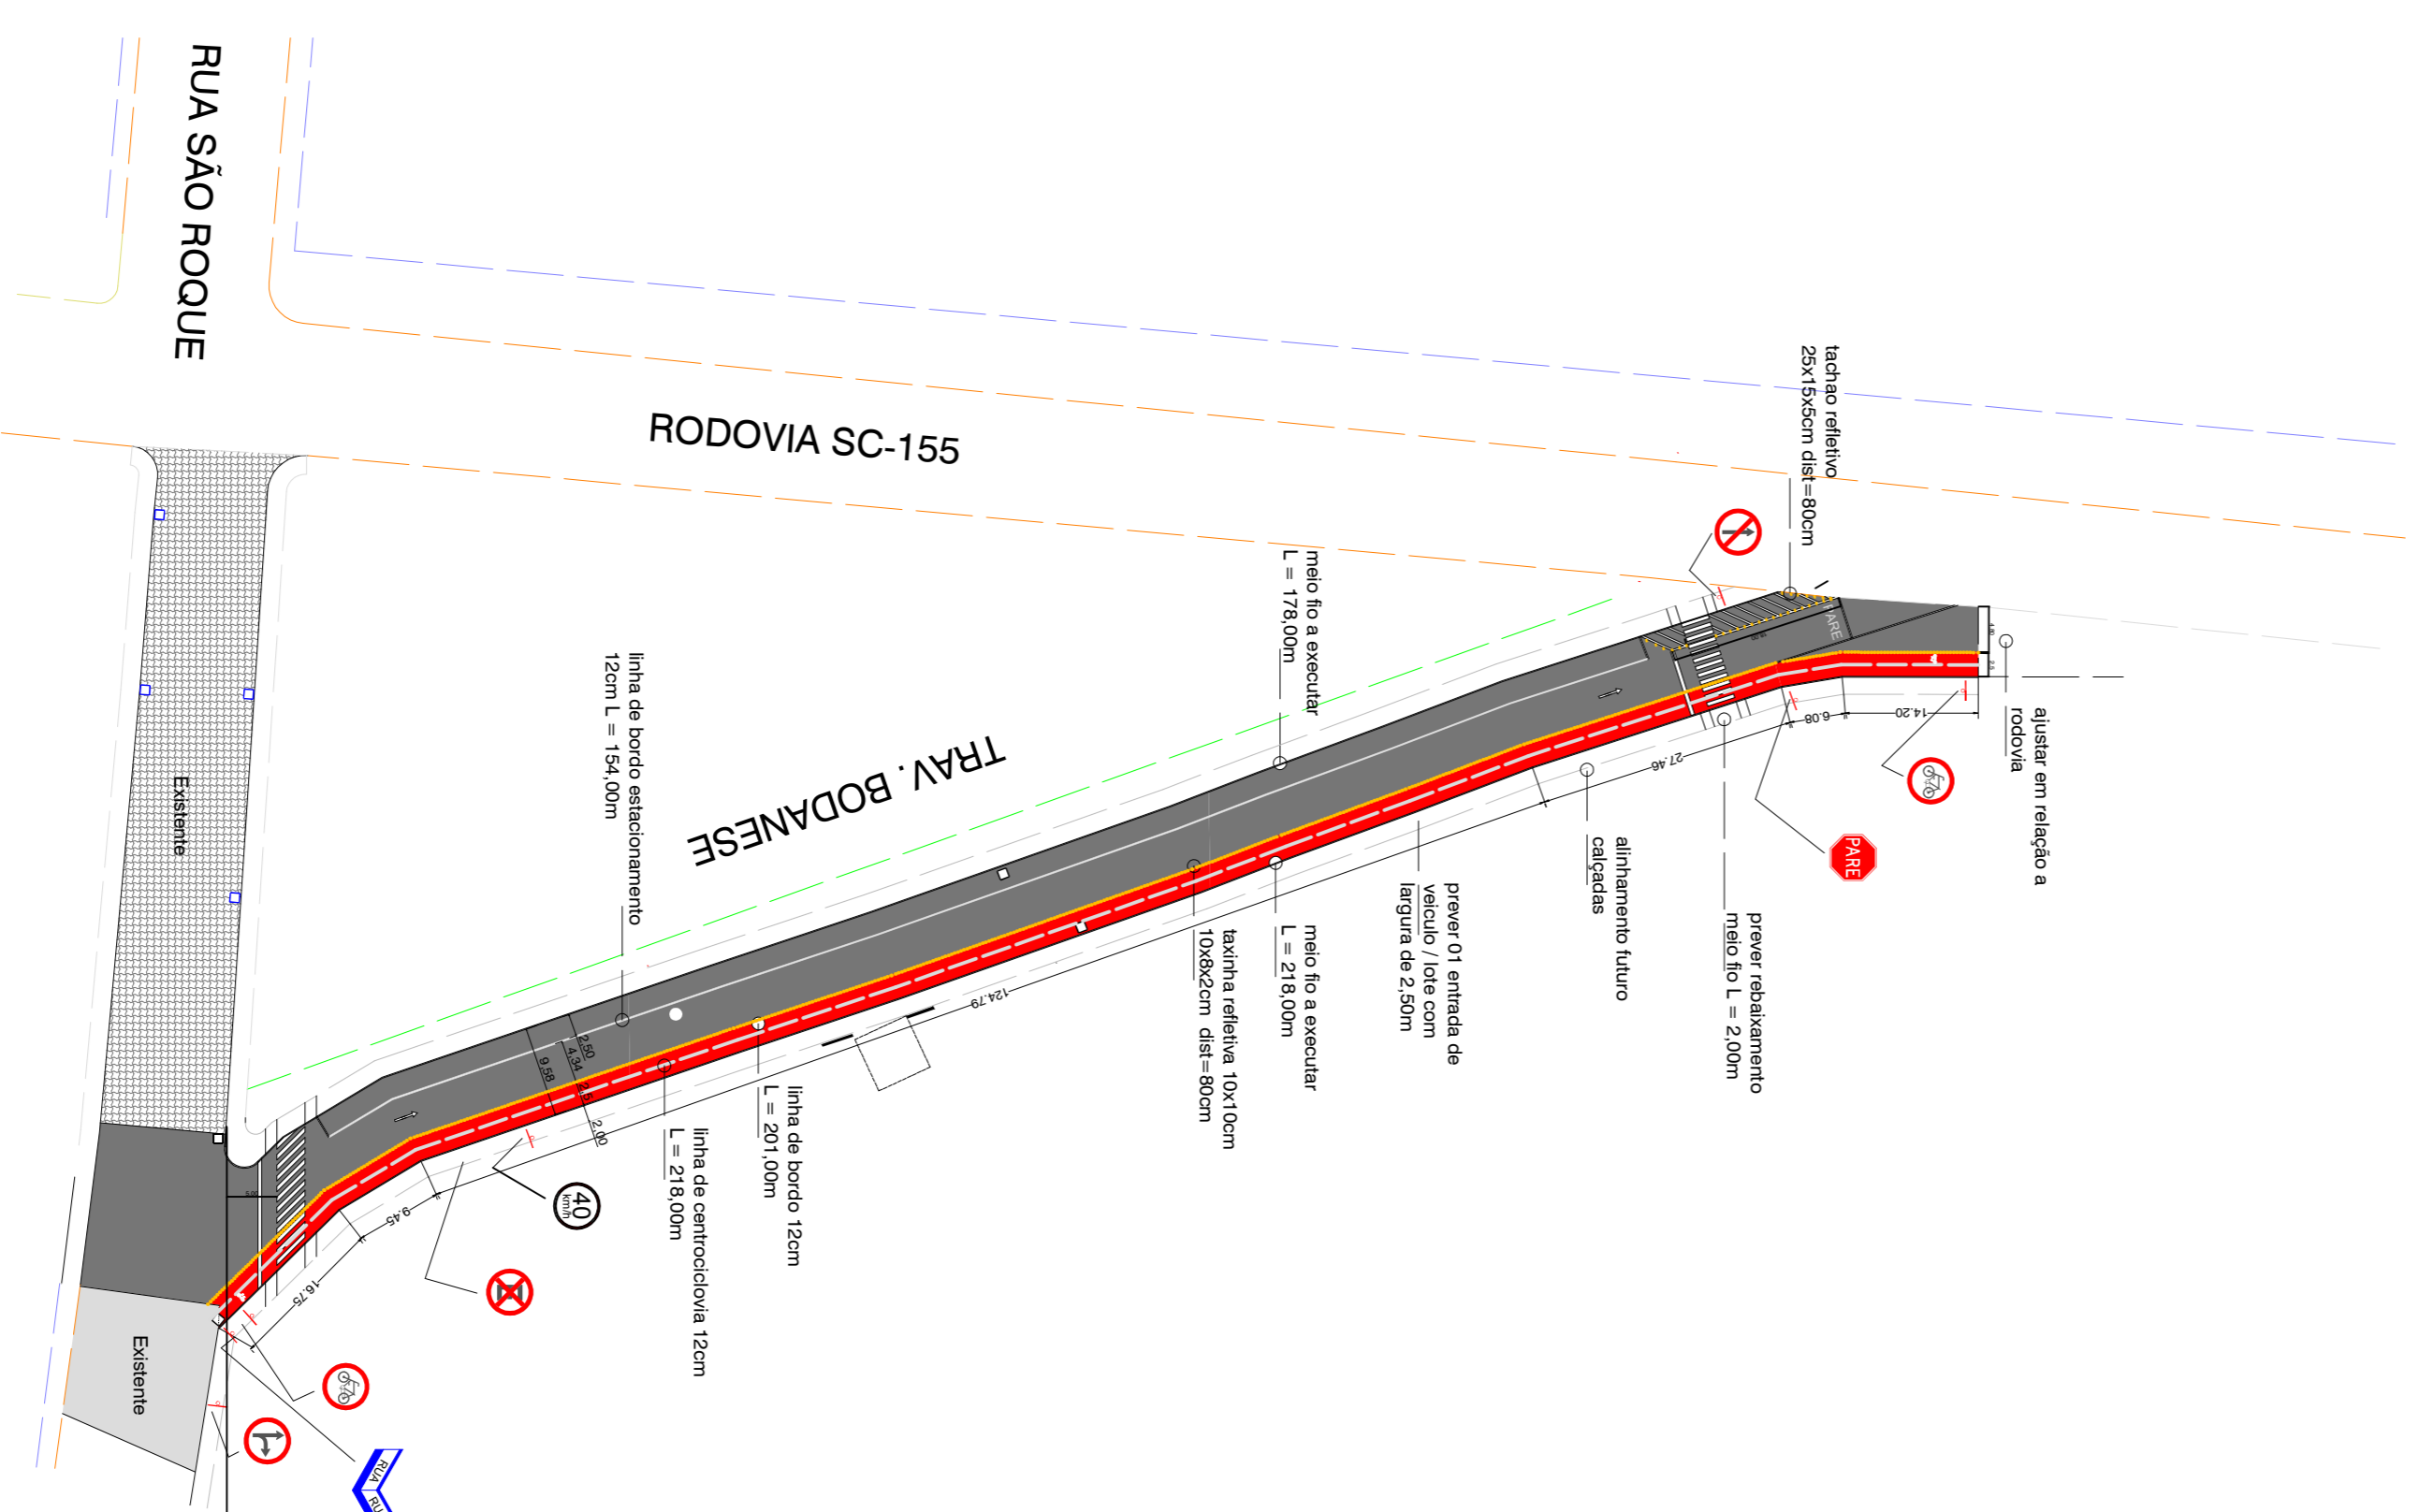

PAVIMENTAÇÃO / SINALIZAÇÃO DRENAGEM

PROFESSOR	AUTOR DO PROJETO