
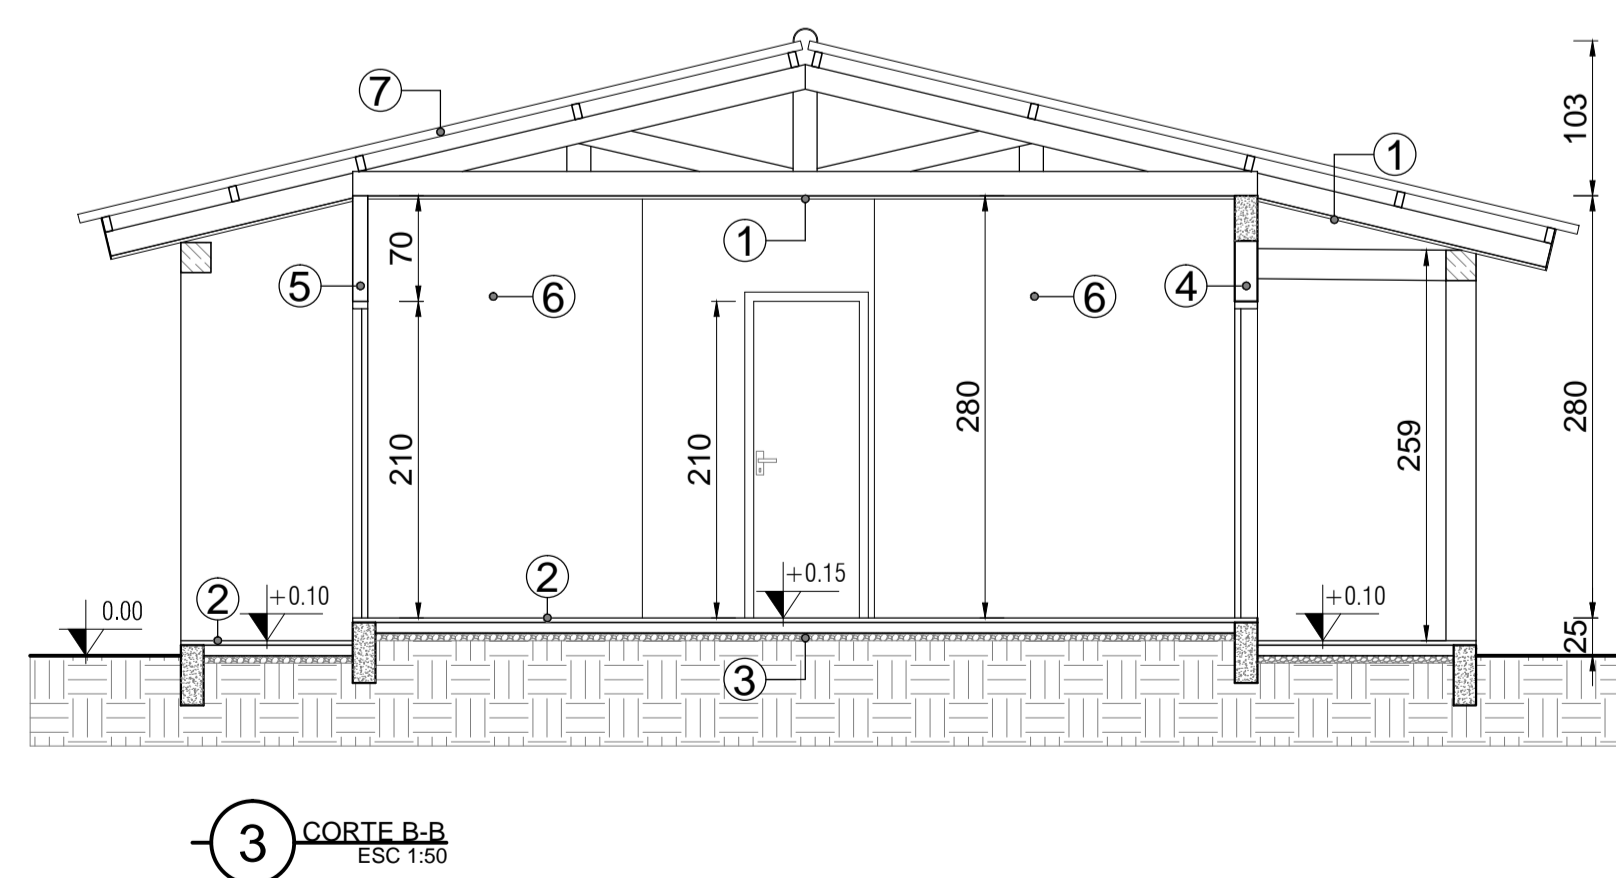
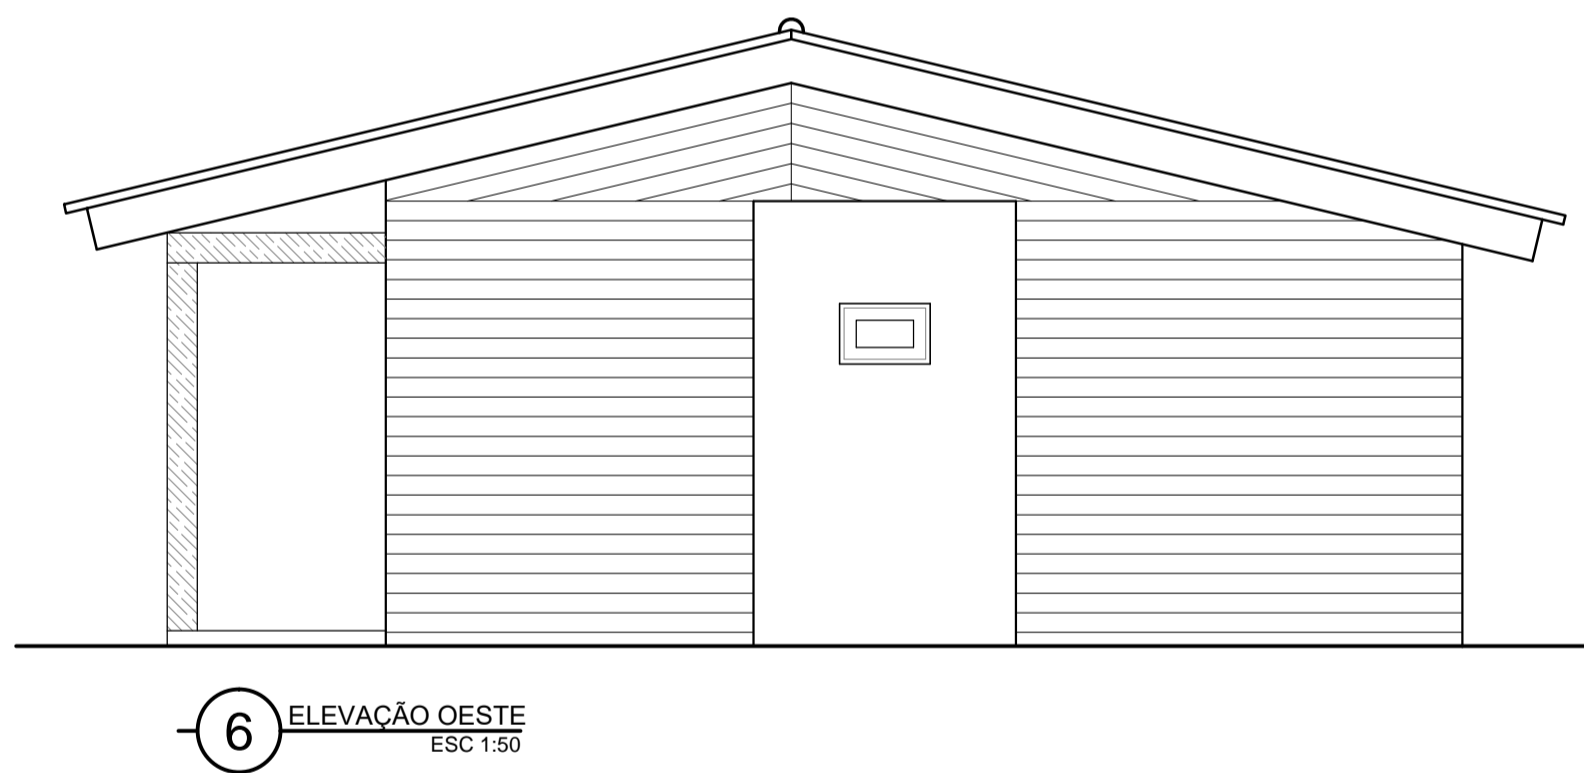


**ANOTAÇÕES GERAIS**

- Cobertura ilustrativa, deve ser seguido o disposto no Memorial Descritivo e no Orçamento;
- Atender todas as disposições contidas no Memorial Descritivo.

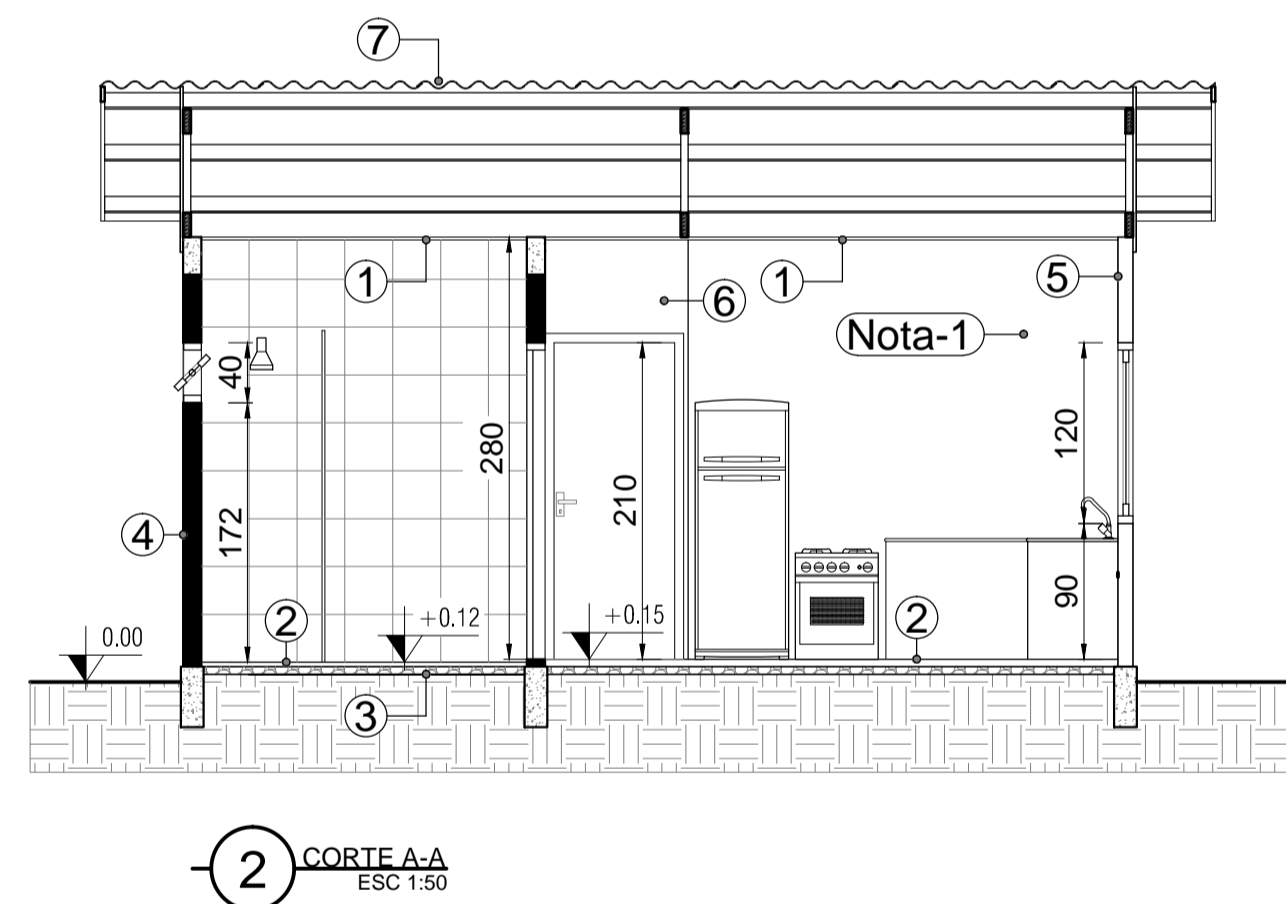

**LEGENDAS**

1	Ferro de madeira (pinus)
2	Piso cerâmico
3	Lastro de brita (e = 5cm)
4	Parede de alvenaria (9x14x24 cm)
5	Parede de madeira de eucalipto (externa apenas)
6	Parede de madeira de pinus (interna apenas)
7	Cobertura em telha de fibrocimento 6mm, inclinação de 24%
Nota-1	Parede da pia da cozinha revestida com cerâmica (2,00x2,85 m)

**TABELA DE ESQUADRIAS**

COD	TIPO	LARGURA	ALTURA	PARAPEITO	MATERIAL	QTD
J1	Janela de correr 2 folhas	150	120	90	Madeira e Vidro	3
J2	Janela de correr 2 folhas	120	90	120	Madeira e Vidro	1
J3	Janela maxim-ar	60	40	172	Madeira e Vidro	1
P1	Porta de abrir	80	210	-	Madeira	3
P2	Porta de abrir	70	210	-	Madeira	1
P3	Porta de abrir	100	210	-	Madeira	1

**OBSERVAÇÕES GERAIS:**

- DIVERGÊNCIAS ENTRE COTAS E ESCALA, SEMPRE PREVALECEM AS COTAS;
- PARA QUALQUER ALTERAÇÃO CONSULTAR PROFISSIONAL RESPONSÁVEL PELO PROJETO;
- COTA DE NÍVEIS EM METROS.

RESERVADO À PREFEITURA OU ÓRGÃO RESPONSÁVEL:

PROPRIETÁRIO  
MUNICÍPIO DE ABELARDO LUZ  
CNPJ: 83.009.886/0001-61

RESPONSÁVEL TÉCNICO  
LUCAS LUZ FABRIS  
CREA-SC: 161548-7

**ASSINATURAS**

Nº	DESCRIÇÃO	DATA	RESP.

**QUADRO DE REVISÕES**

<b>MUNICÍPIO DE ABELARDO LUZ</b> Avenida Padre João Suedi, 145 - Centro Cep. 89838-000 - Abarelado Luz - Santa Catarina Fone/Fax: (49) 3445-4332		<b>PROJETO BÁSICO - CASA POPULAR</b>	
PRONCHIA: <b>A01/01</b>		AUTOR DO PROJETO: LUCAS LUZ FABRIS	
LOCAL: LOTES PERTENCENTES AO MUNICÍPIO		DISCRIMINAÇÃO: PLANTA BAIXA CORTE A-A & CORTE B-B ELEVÇÕES & COBERTURA	
ÁREA: 49,40 m²	ESCALA: INDICADA	DATA: JUNHO/2022	UNIDADE DE MEDIDAS: CENTÍMETROS