


LEGENDA	
RS	- Ralo Sifonado (150x150x50mm)
CI	- Caixa de Inspeção (60x60cm)
CGS	- Caixa de Gordura Simples (18 L)
TS	- Tanque Sêptico (2000 L)
FA	- Filtro Anaeróbico (1000 L)
SU	- Sumidouro (1000 L)

**1** PLANTA DE LIGAÇÃO DE ESGOTO  
ESC 1:50

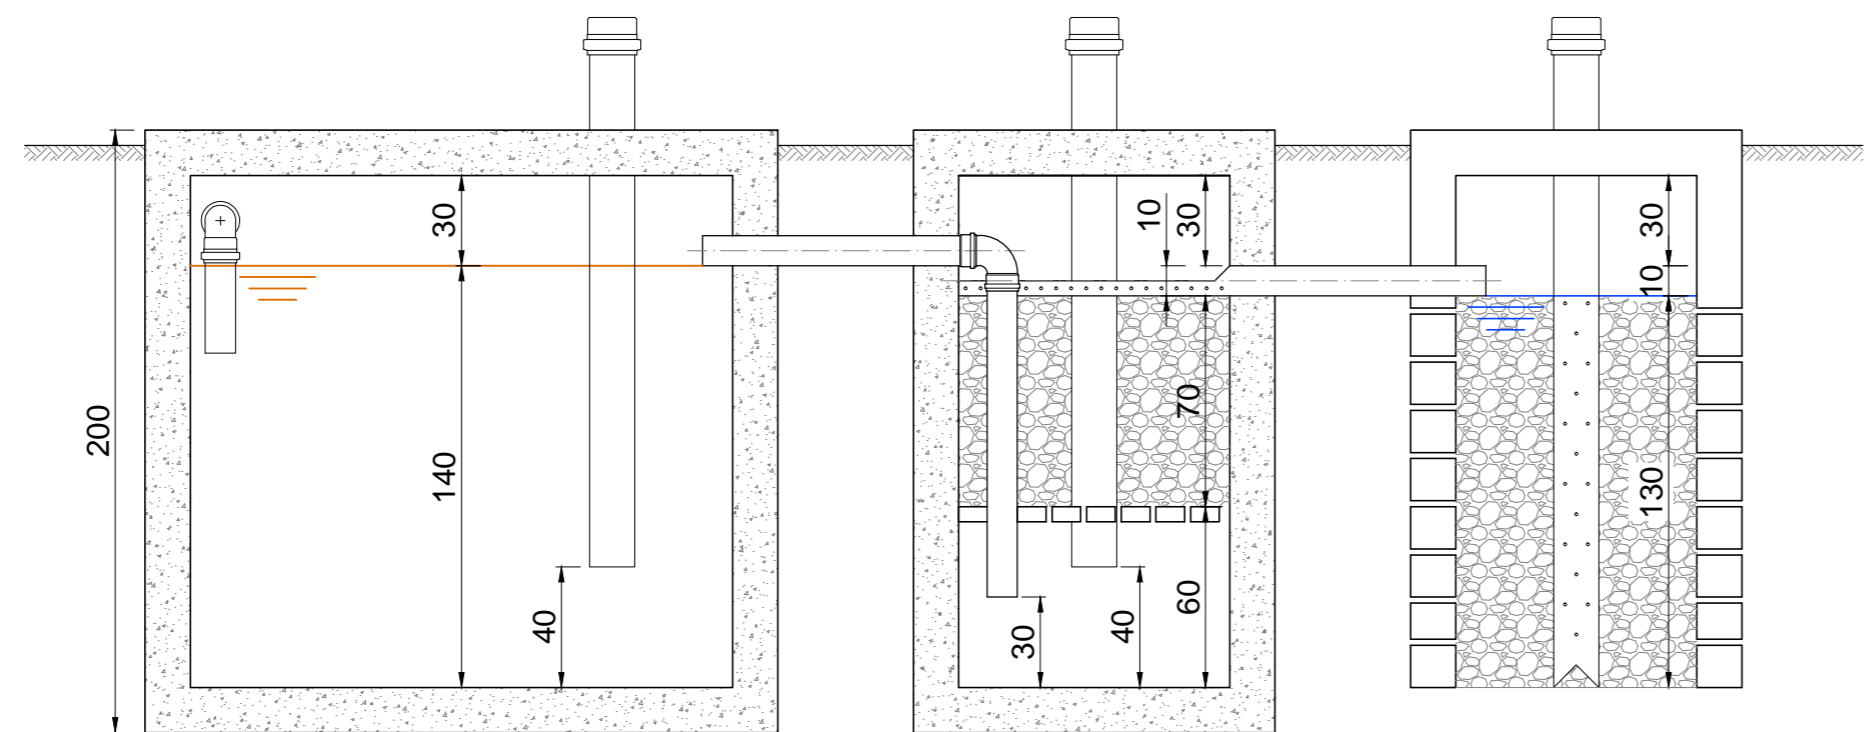

**2** DETALHE DA ALTURA DA FOSSA, FILTRO E SUMIDOURO  
ESC 1:25

**ANOTAÇÕES GERAIS**

- Atender o diferencial hidráulico entre Tanque Sêptico e Filtro Anaeróbico disposto na NBR 13969:1997;
- Atender todas as disposições contidas no Memorial Descritivo.

**OBSERVAÇÕES GERAIS:**

- DIVERGÊNCIAS ENTRE COTAS E ESCALA, SEMPRE PREVALECERÃO AS COTAS;
- PARA QUALQUER ALTERAÇÃO CONSULTAR PROFISSIONAL RESPONSÁVEL PELO PROJETO;
- COTA DE NÍVEIS EM METROS.

RESERVADO À PREFEITURA OU ÓRGÃO RESPONSÁVEL:

PROPRIETÁRIO MUNICÍPIO DE ABELARDO LUZ CNPJ: 83.009.886/0001-61	RESPONSÁVEL TÉCNICO LUCAS LUIZ FABRIS CREA-SC: 161548-7
---	---

**ASSINATURAS**

Nº	DESCRIÇÃO	DATA	RESP.

**QUADRO DE REVISÕES**

<b>MUNICÍPIO DE ABELARDO LUZ</b> Avenida Padre João Smedt, 1605 - Centro Cep. 89830-000 - Abelardo Luz - Santa Catarina Fone/fax: (49) 3445-4322		<b>PROJETO HIDROSSANITÁRIO - CASA POPULAR</b> PRANCHA: <h1>H02/02</h1>	
PROPRIETÁRIO: MUNICÍPIO DE ABELARDO LUZ		AUTOR DO PROJETO: LUCAS LUIZ FABRIS	
LOCAL: <b>LOTES PERTENCENTES AO MUNICÍPIO</b>		DISCRIMINAÇÃO: PROJETO HIDRÁULICO DE ESGOTO DETALHE FOSSA, FILTRO E SUMIDOURO	
OBRA: <b>EDIFICAÇÃO POPULAR EM ESTRUTURA MISTA</b>		UNIDADE DE MEDIDAS: CENTÍMETROS	
ÁREA: 49,40 m <sup>2</sup>	ESCALA: INDICADA	DATA: JUNHO/2022	GRAFICAÇÃO: LUCAS LUIZ FABRIS