

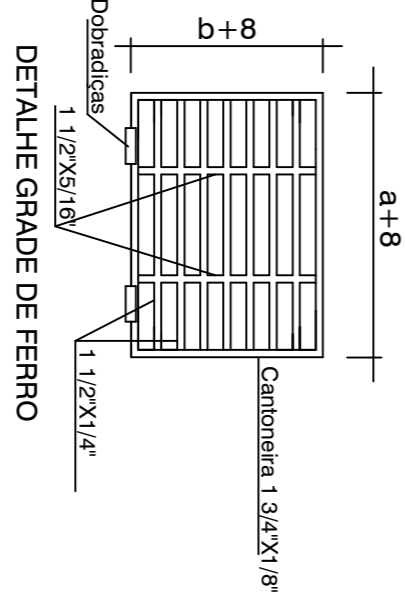
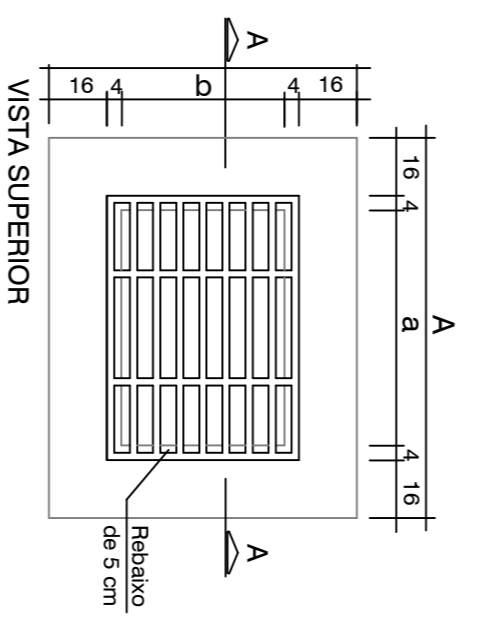


CURVAS DE NIVEL

DETALHAMENTO BOCAS DE LOBO
Sem Escala

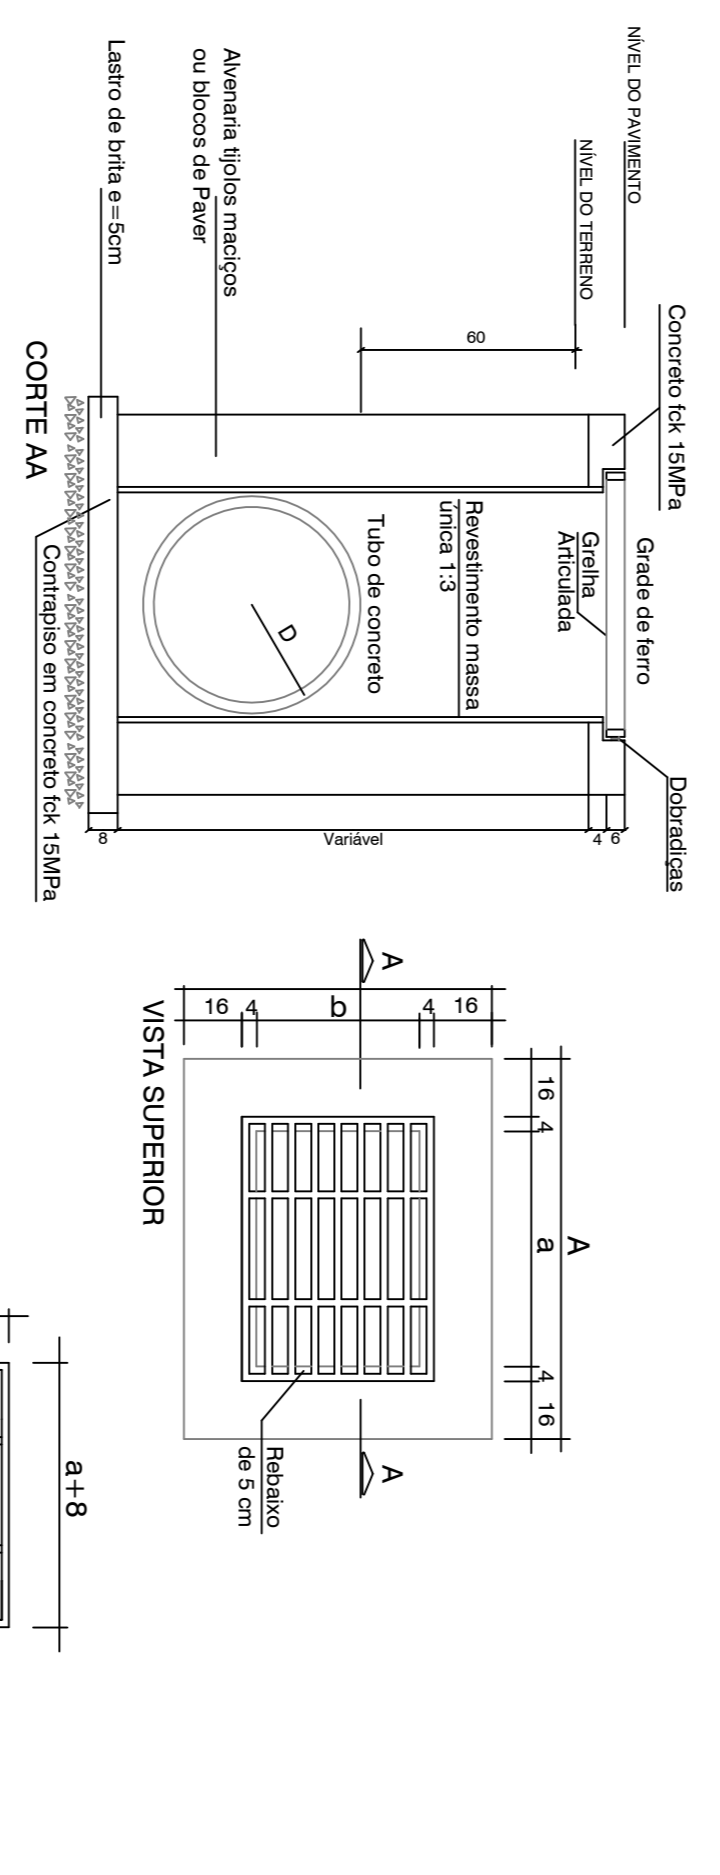


CORTE GENERICO

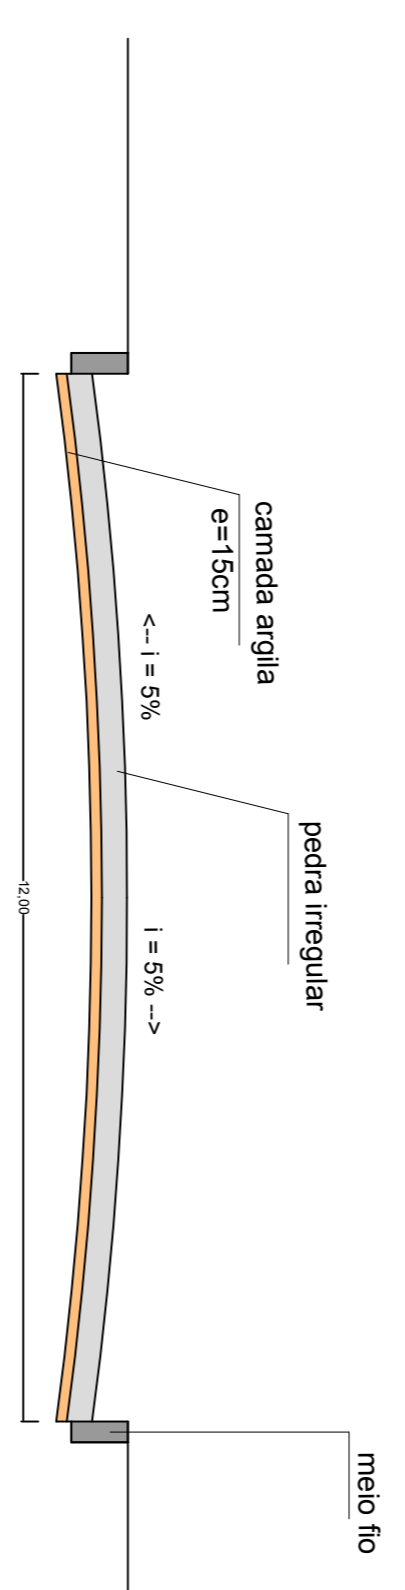




Quadro medidas

D(cm)	a(cm)	b(cm)	A(cm)	B(cm)
40	50	50	80	80
50	50	50	80	80
60	50	50	80	80
80	85	50	125	80

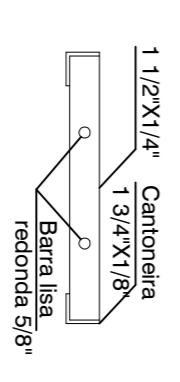

IMPLANTAÇÃO

PAVIMENTAÇÃO/SINALIZAÇÃO

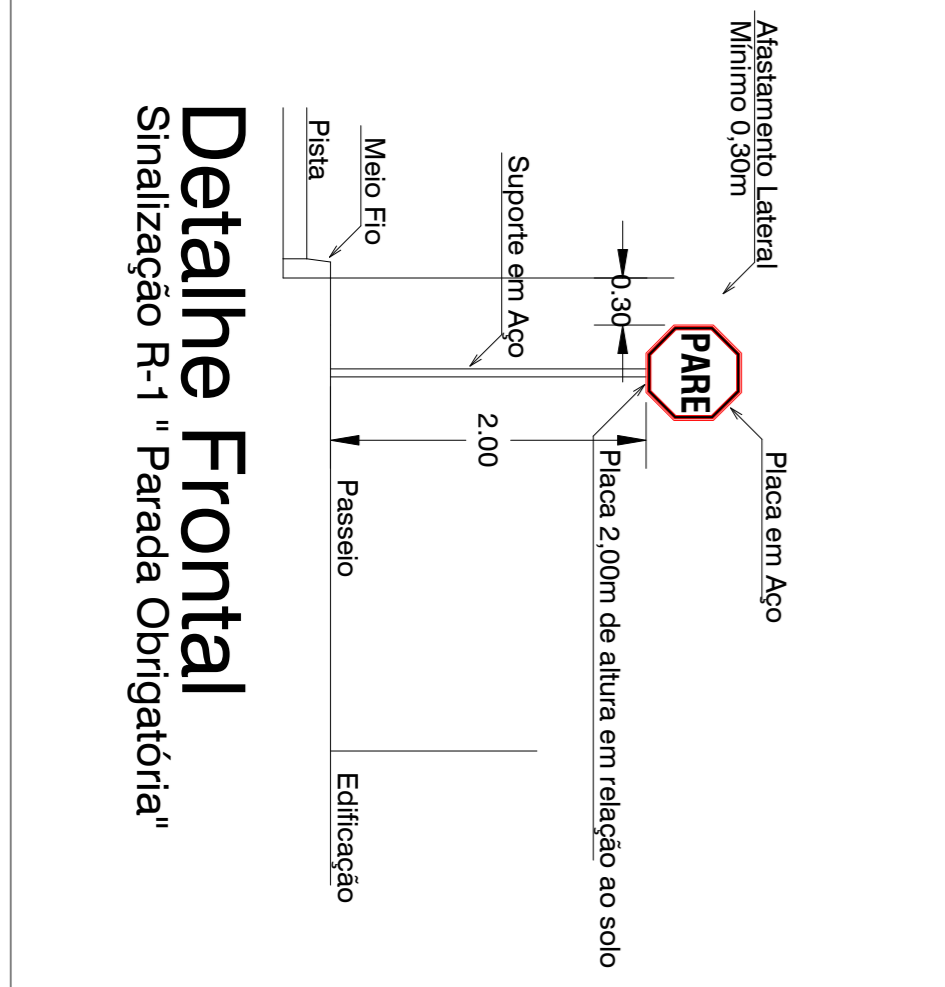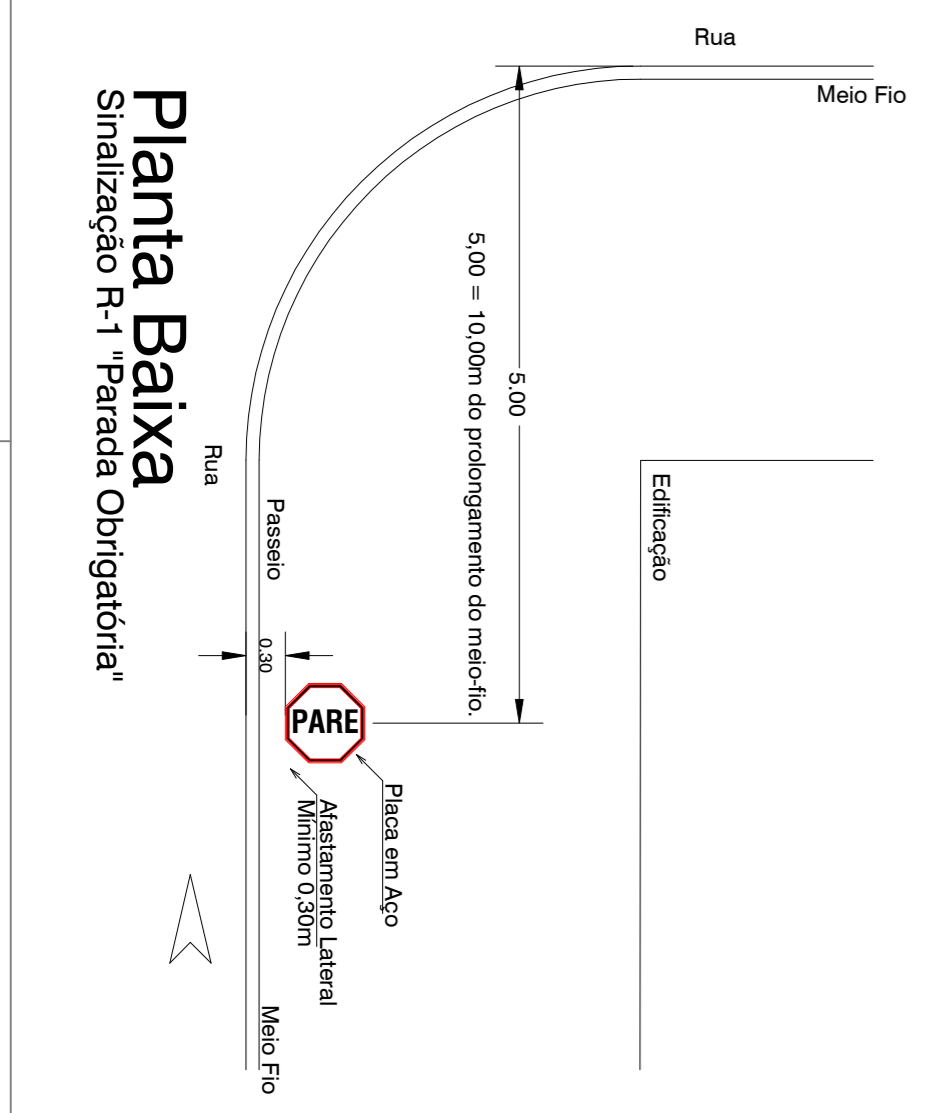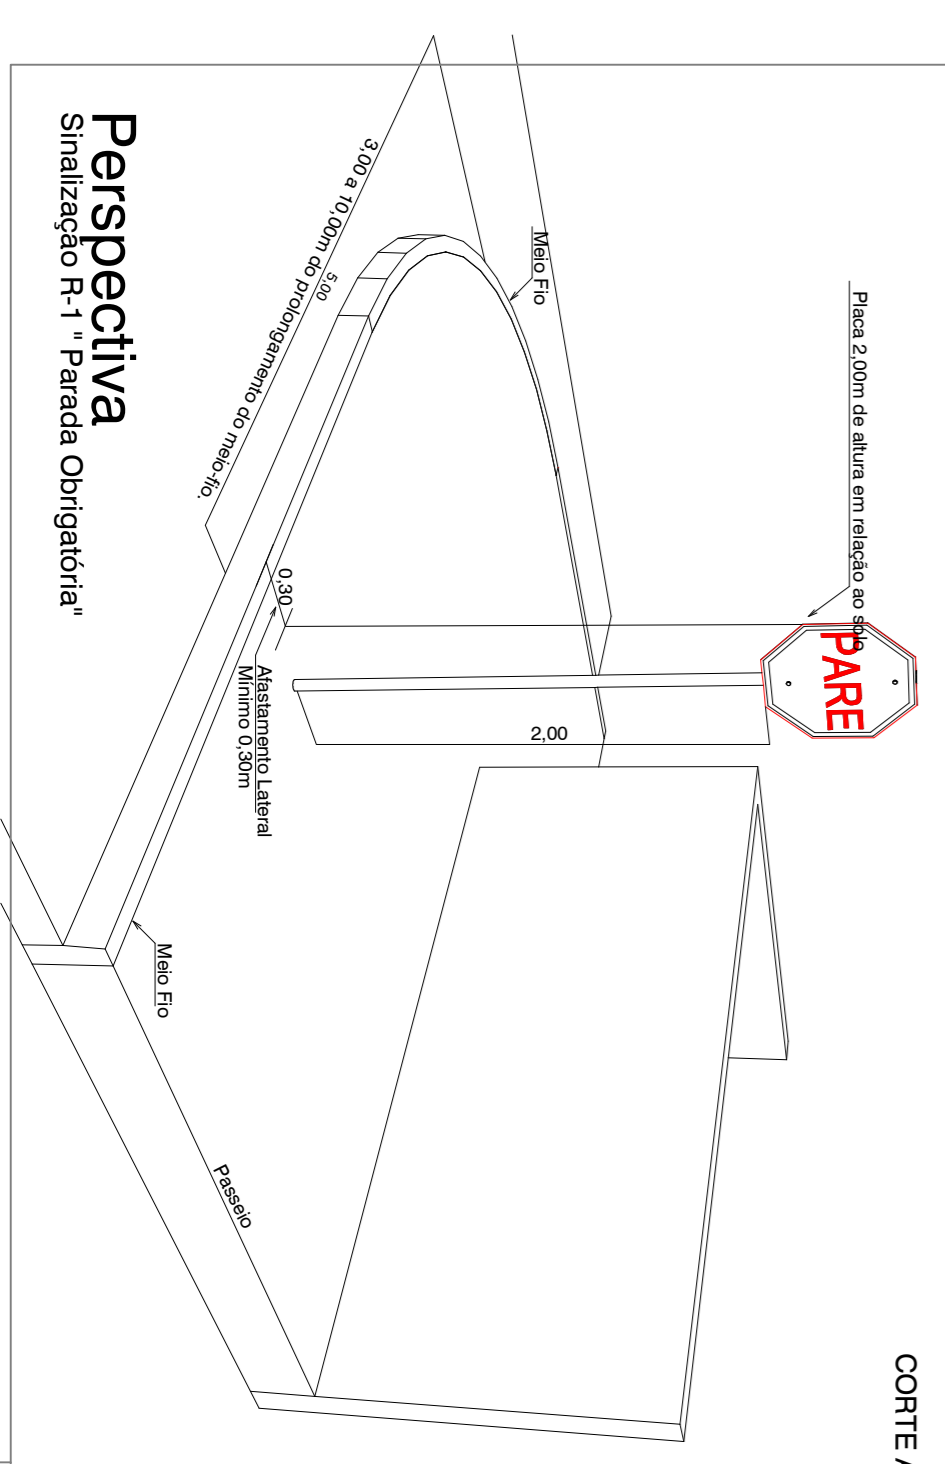

OBSERVAÇÕES GERAIS:

- DIVERGÊNCIAS ENTRE COTAS E ESCALA, SEMPRE PREVAILERÃO AS COTAS.
- PARA QUALQUER ALTERAÇÃO CONSULTAR PROFISSIONAL RESPONSÁVEL PELO PROJETO.
- COTA DE VISOS EM METROS.
- RESERVADO A PROPRIETARIA OU ÓRGÃO RESPONSÁVEL.

PROPRIETÁRIO	ASSINA TURBAS	RESPONSÁVEL TÉCNICO
PROJETO	DESCRIÇÃO	DATA
<p>PREFEITURA MUNICIPAL DE ABELARDO LUZ</p> <p>MUNICÍPIO DE ABELARDO LUZ</p> <p>Av. padre João Smedt (trecho SC-155 / Rua Severino S.M)</p> <p>Pavimentação Urbana</p>	<p>PROJETO PAVIMENTAÇÃO PEDRAS IRREG</p> <p>FRANCA</p> <p>01/01</p> <p>AUTOR DO PROJETO</p> <p>DISCIPLINA</p> <p>Pavimentação</p> <p>Sinalização</p>	<p>DATA</p> <p>maio/2022</p> <p>UNIDADE DE MEDIDA</p> <p>m</p>