



Planta de localização
escala 1:50

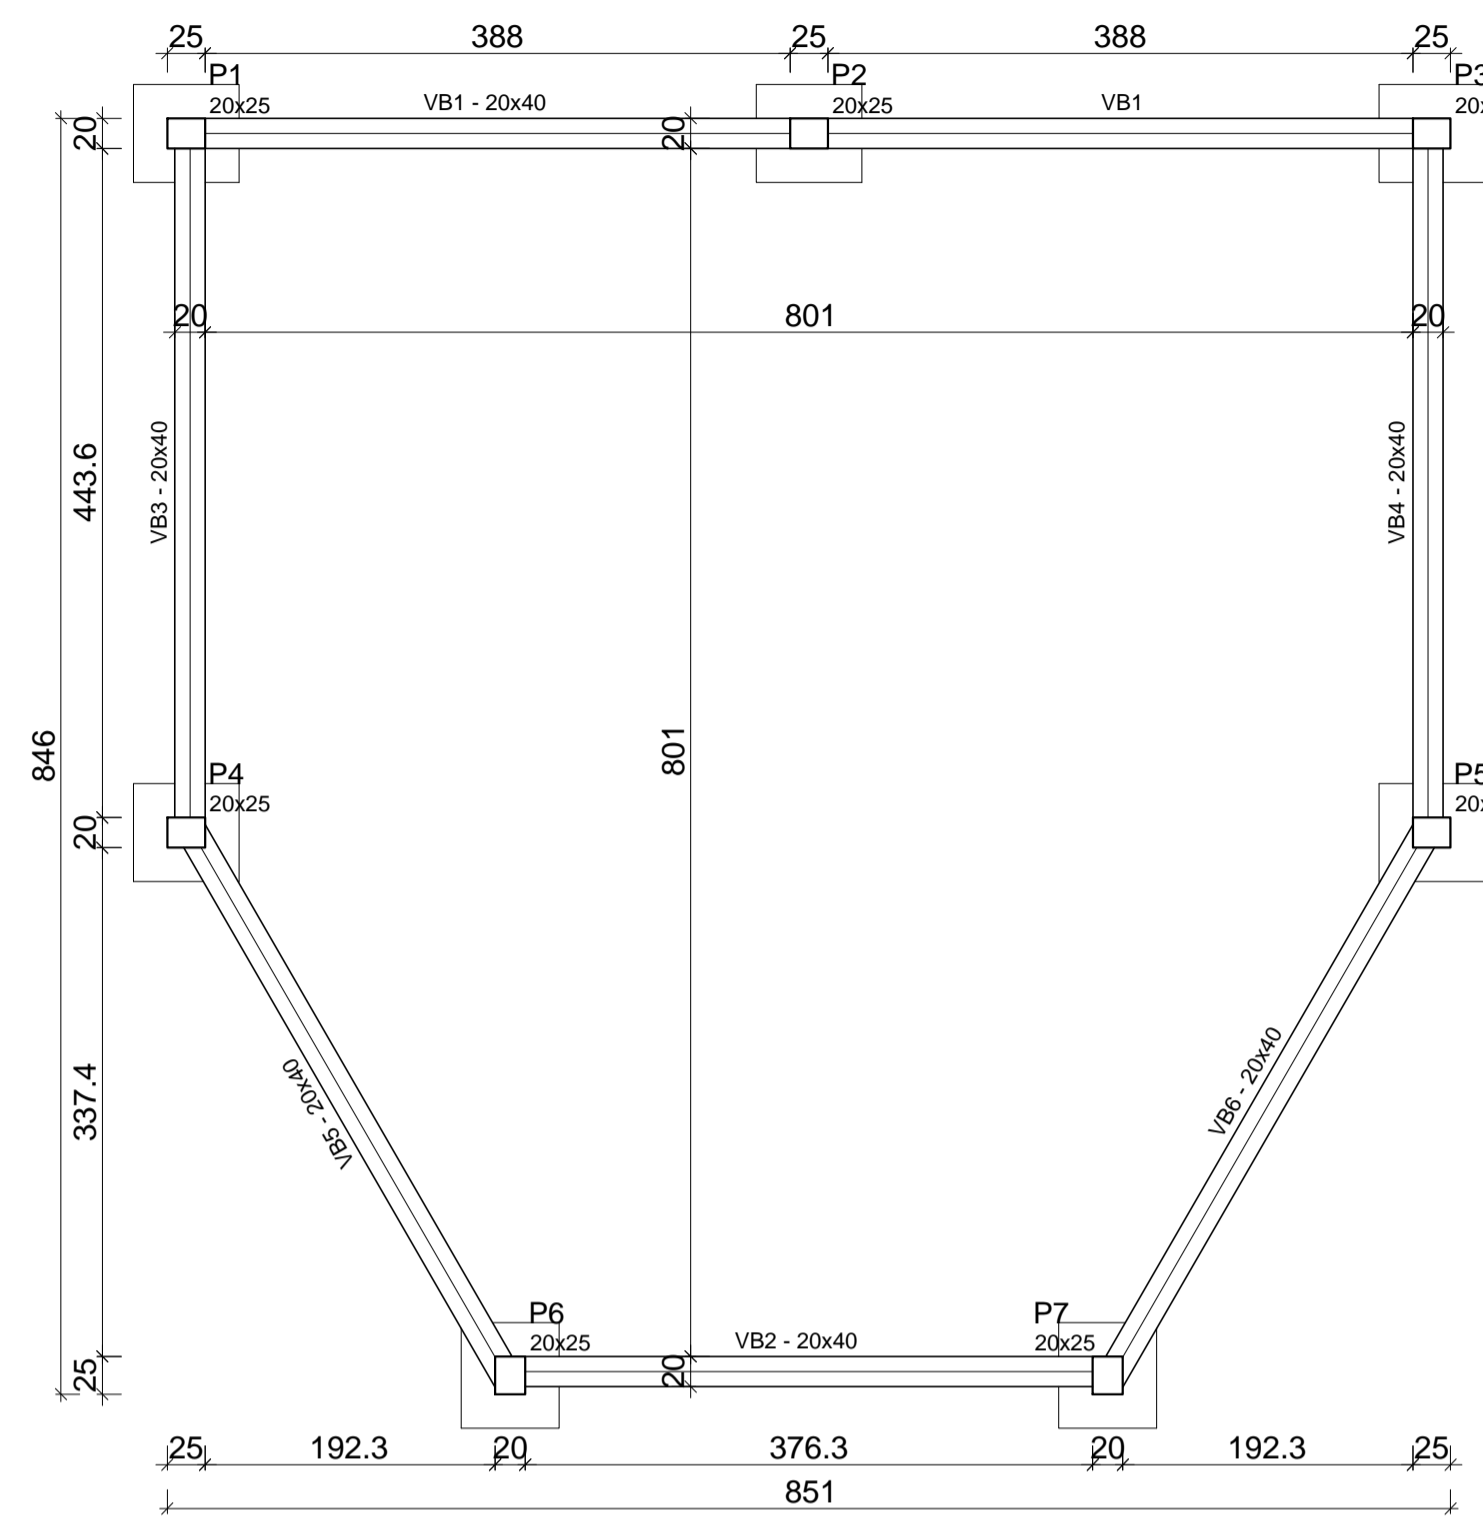

Forma do pavimento Baldrame
escala 1:50

Características dos materiais		
Elemento	fck (kgf/cm ²)	Ecs (kgf/cm ²)
Vigas	250	241500
Pilares	250	241500
Sapatas	300	268384

Legenda dos pilares	
	Pilar que nasce
	Pilar que passa
	Pilar que morre

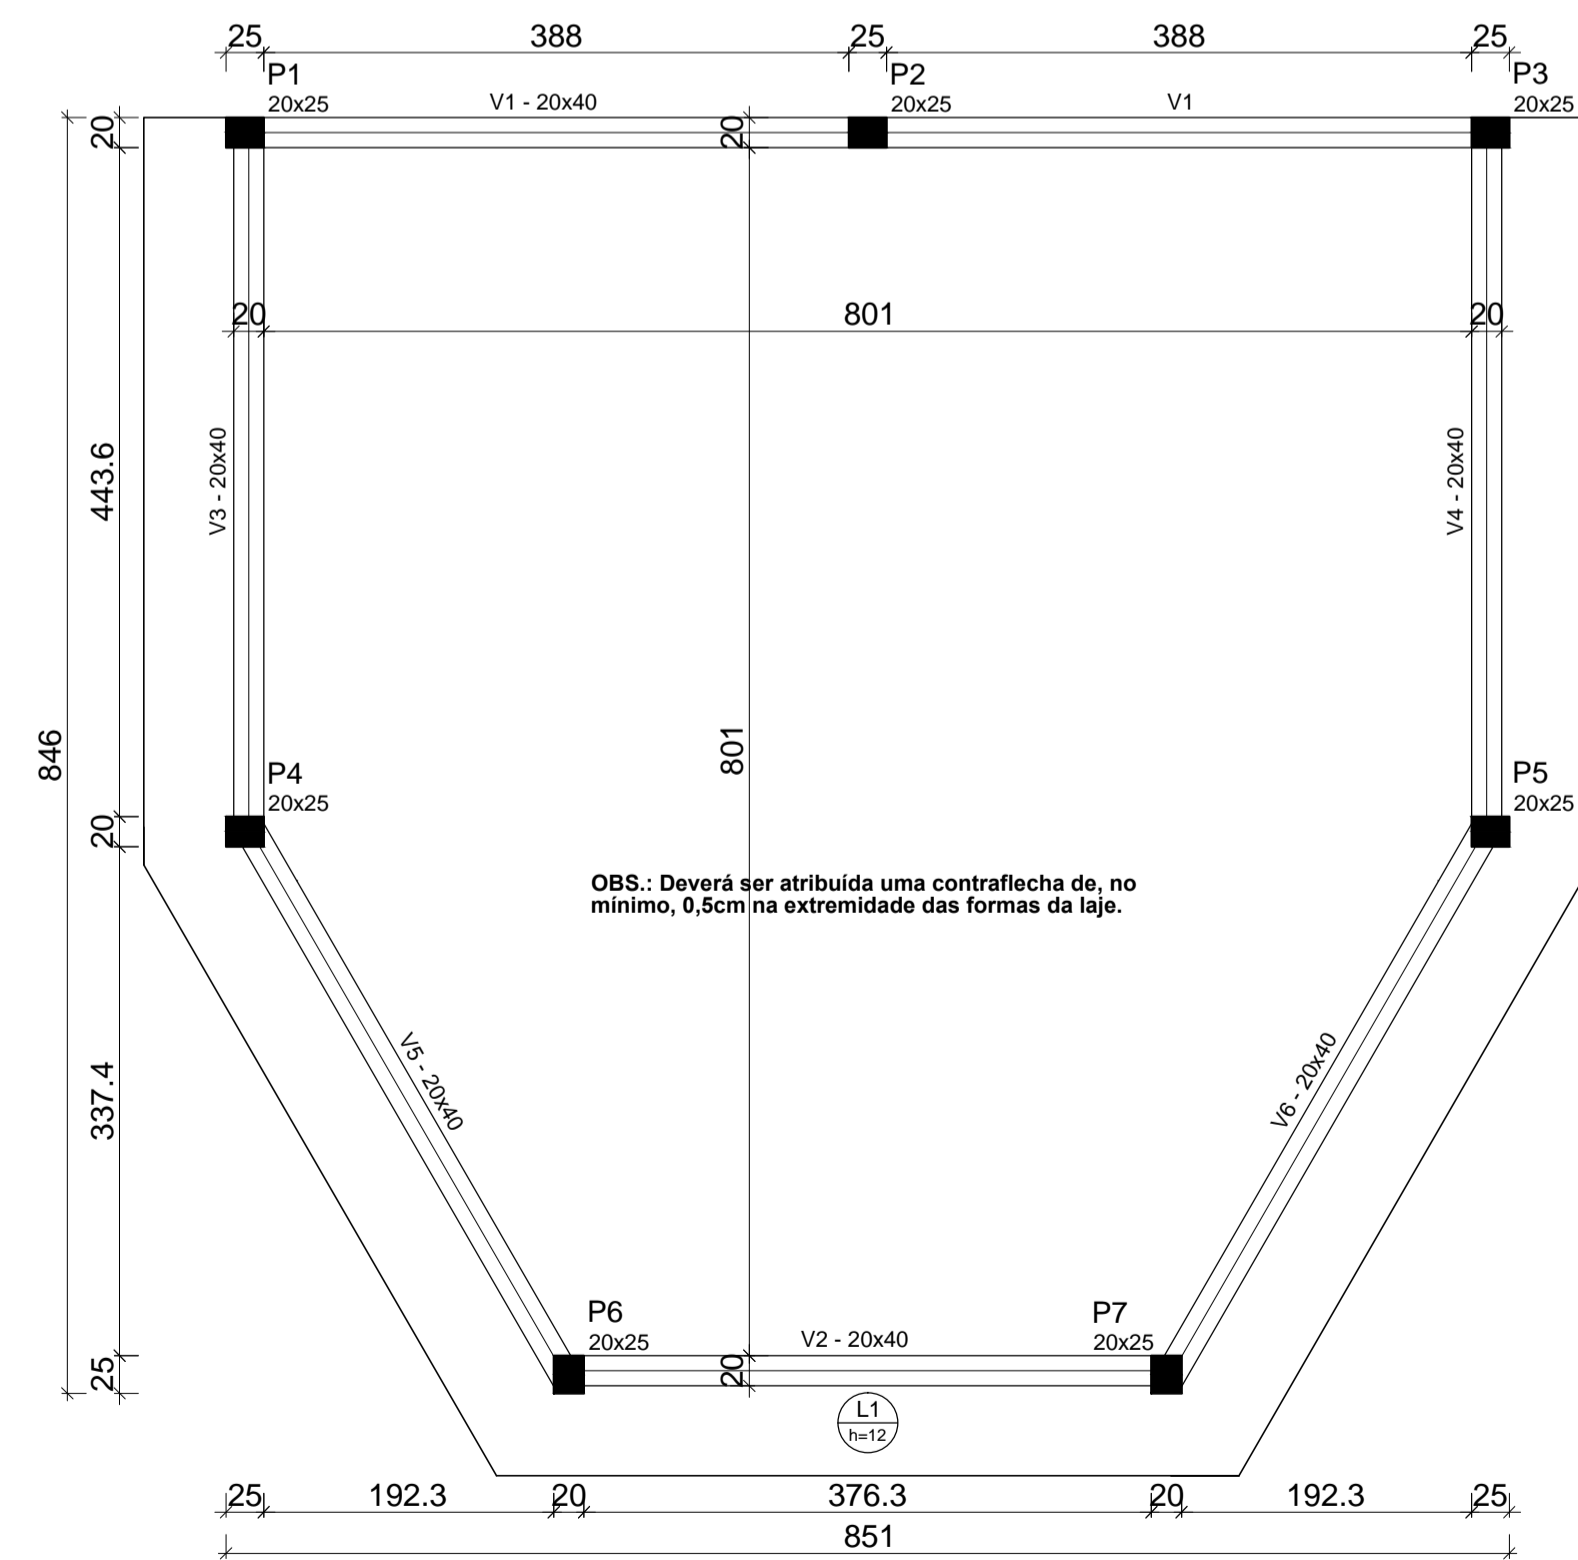

Forma do pavimento Cobertura
escala 1:50

OBSERVAÇÕES GERAIS:

- DIVERGÊNCIAS ENTRE COTAS E ESCALA, SEMPRE PREVALECEM AS COTAS.
- PARA QUALQUER ALTERAÇÃO CONSULTAR PROFISSIONAL RESPONSÁVEL PELO PROJETO.
- COTA DE NÍVEIS EM METROS.

RESERVADO A PREFEITURA OU ÓRGÃO RESPONSÁVEL:

PROPRIETÁRIO
MUNICÍPIO DE ABELARDO LUZ
CNPJ: 83.009.886/0001-61

RESPONSÁVEL TÉCNICO
LUCAS LUIZ FABRIS
CREA-SC: 161548-7

ASSINATURAS

Nº	DESCRIÇÃO	DATA	RESP.

QUADRO DE REVISÕES

MUNICÍPIO DE ABELARDO LUZ		PROJETO ESTRUTURAL - SALA DE AULA	
Avenida Padre João Smedt, 1645 - Centro Cep. 89830-000 - Abelardo Luz - Santa Catarina Fone/fax: (49) 3645-4322		PRONOME: EST. 02/04	
PROPRIETÁRIO: MUNICÍPIO DE ABELARDO LUZ		AUTOR DO PROJETO: LUCAS LUIZ FABRIS	
LOCAL: AVENIDA CASTELO BRANCO, 248, CENTRO, ABELARDO LUZ-SC		DISCRIMINAÇÃO: LOCAÇÃO DAS FUNDAÇÕES FORMAS DOS PAVIMENTOS	
OBRA: AMPLIAÇÃO CEI PEQUENO PRÍNCIPE		UNIDADE DE MEDIDAS: CENTÍMETROS	
ÁREA: 69,16 m ²	ESCALA: INDICADA	DATA: JULHO/2022	GRAFIÇÃO: LUCAS LUIZ FABRIS