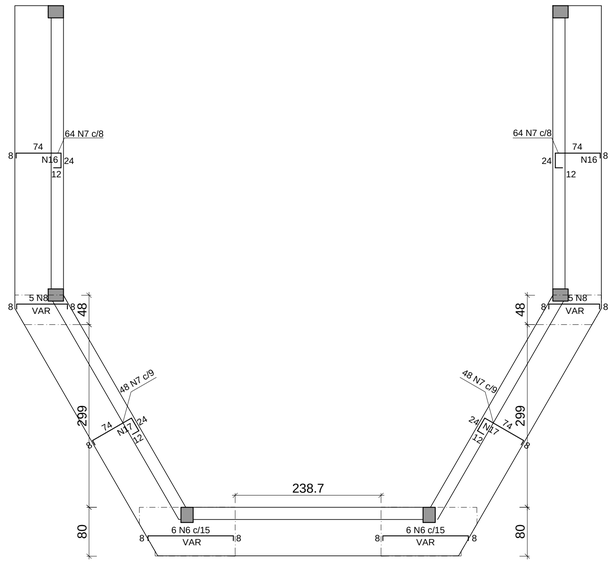

Armação negativa das lajes do pavimento Cobertura (Eixo X)

escala 1:50

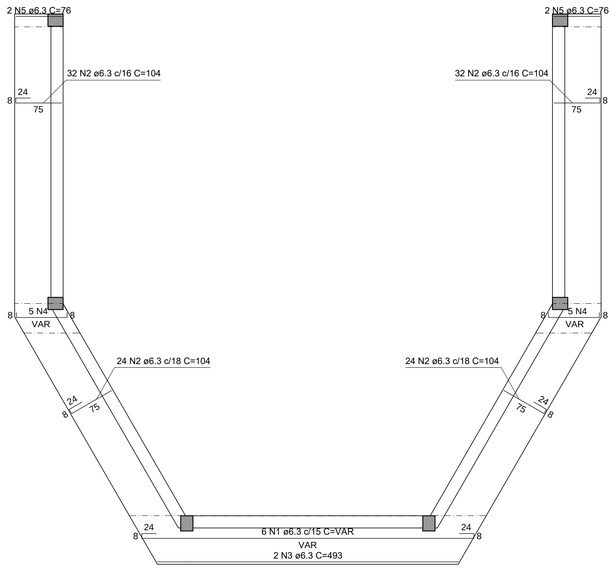

Armação positiva das lajes do pavimento Cobertura (Eixo X)

escala 1:50

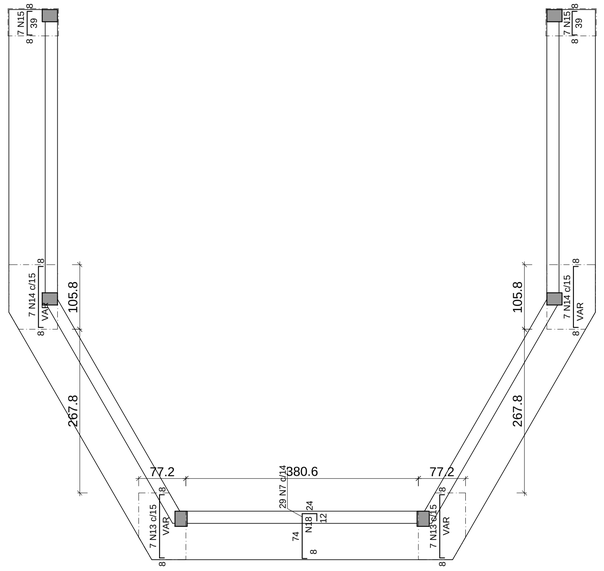

Armação negativa das lajes do pavimento Cobertura (Eixo Y)

escala 1:50

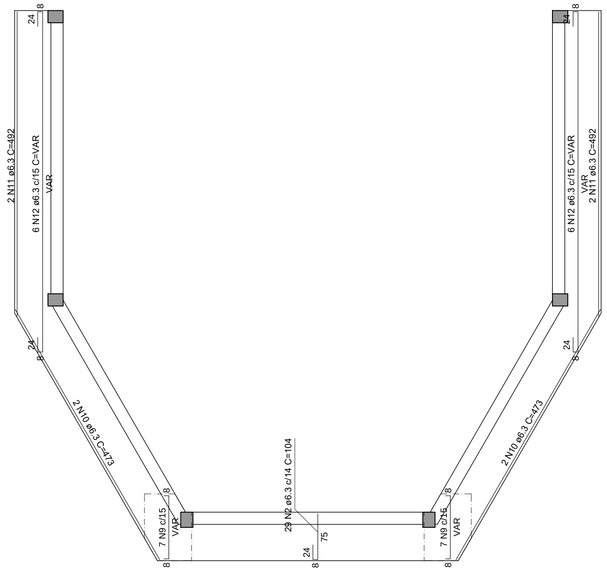

Armação positiva das lajes do pavimento Cobertura (Eixo Y)

escala 1:50

Armaduras de distribuição	
Armadura	Armadura de distribuição
N7	6 N16 ø5.0 c/12 C=VAR
N7	6 N17 ø5.0 c/12 C=VAR
N7	6 N18 ø5.0 c/12 C=VAR

DETALHE DA ARMADURA SUPERIOR DE CONTINUIDADE DA LAJE
E MONTAGEM DA ARMADURA DE DISTRIBUIÇÃO

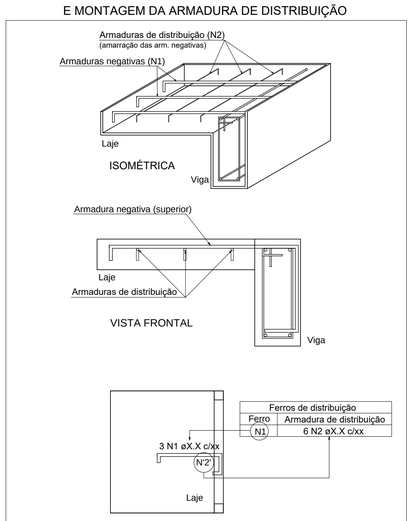

NOTA: A ARMADURA DE DISTRIBUIÇÃO DAS CONTINUIDADES DEVE SER ININTERRUPTA E COM TRASPASSE (CASO HAJA EMENDAS).

DETALHE DA ARMADURA
DE BORDO LIVRE DA LAJE

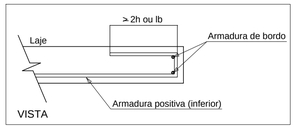

OBSERVAÇÕES GERAIS:

- DIVERGÊNCIAS ENTRE COTAS E ESCALA, SEMPRE PREVALECERÃO AS COTAS;
- PARA QUALQUER ALTERAÇÃO CONSULTAR PROFISSIONAL RESPONSÁVEL PELO PROJETO;
- COTA DE NÍVEIS EM METROS.

RESERVADO À PREFEITURA OU ÓRGÃO RESPONSÁVEL:

PROPRIETÁRIO
MUNICÍPIO DE ABELARDO LUZ
CNPJ: 83.009.886/0001-61

LUCAS LUIZ FABRIS: 06403955977
Assinado digitalmente por LUCAS LUIZ FABRIS: 06403955977
Razão: Eu sou o autor deste documento
Localização: Abelardo Luz - SC
Data: 2022.07.28 13:26:50-03'00'

RESPONSÁVEL TÉCNICO
LUCAS LUIZ FABRIS
CREA-SC: 161548-7

ASSINATURAS

Nº	DESCRIÇÃO	DATA	RESP.

QUADRO DE REVISÕES

MUNICÍPIO DE ABELARDO LUZ
Avenida Padre João Sinedl, 1605 - Centro
Cep. 89830-000 - Abelardo Luz - Santa Catarina
Fone/Fax: (49) 3445-4322

PROJETO ESTRUTURAL - SALA DE AULA

PRANCHA: **EST. 04/04**

PROPRIETÁRIO: MUNICÍPIO DE ABELARDO LUZ

AUTOR DO PROJETO: LUCAS LUIZ FABRIS

LOCAL: **AVENIDA CASTELO BRANCO, 248, CENTRO, ABELARDO LUZ-SC**

OBRA: **AMPLIAÇÃO CEI PEQUENO PRÍNCIPE**

DISCRIMINAÇÃO: ARMAÇÃO DA LAJE

ÁREA:	ESCALA:	DATA:	GRAFICAÇÃO:	UNIDADE DE MEDIDAS:
69,16 m²	INDICADA	JULHO/2022	LUCAS LUIZ FABRIS	CENTIMETROS