



PLANTA BAIXA TÉRREO
esc:1/75

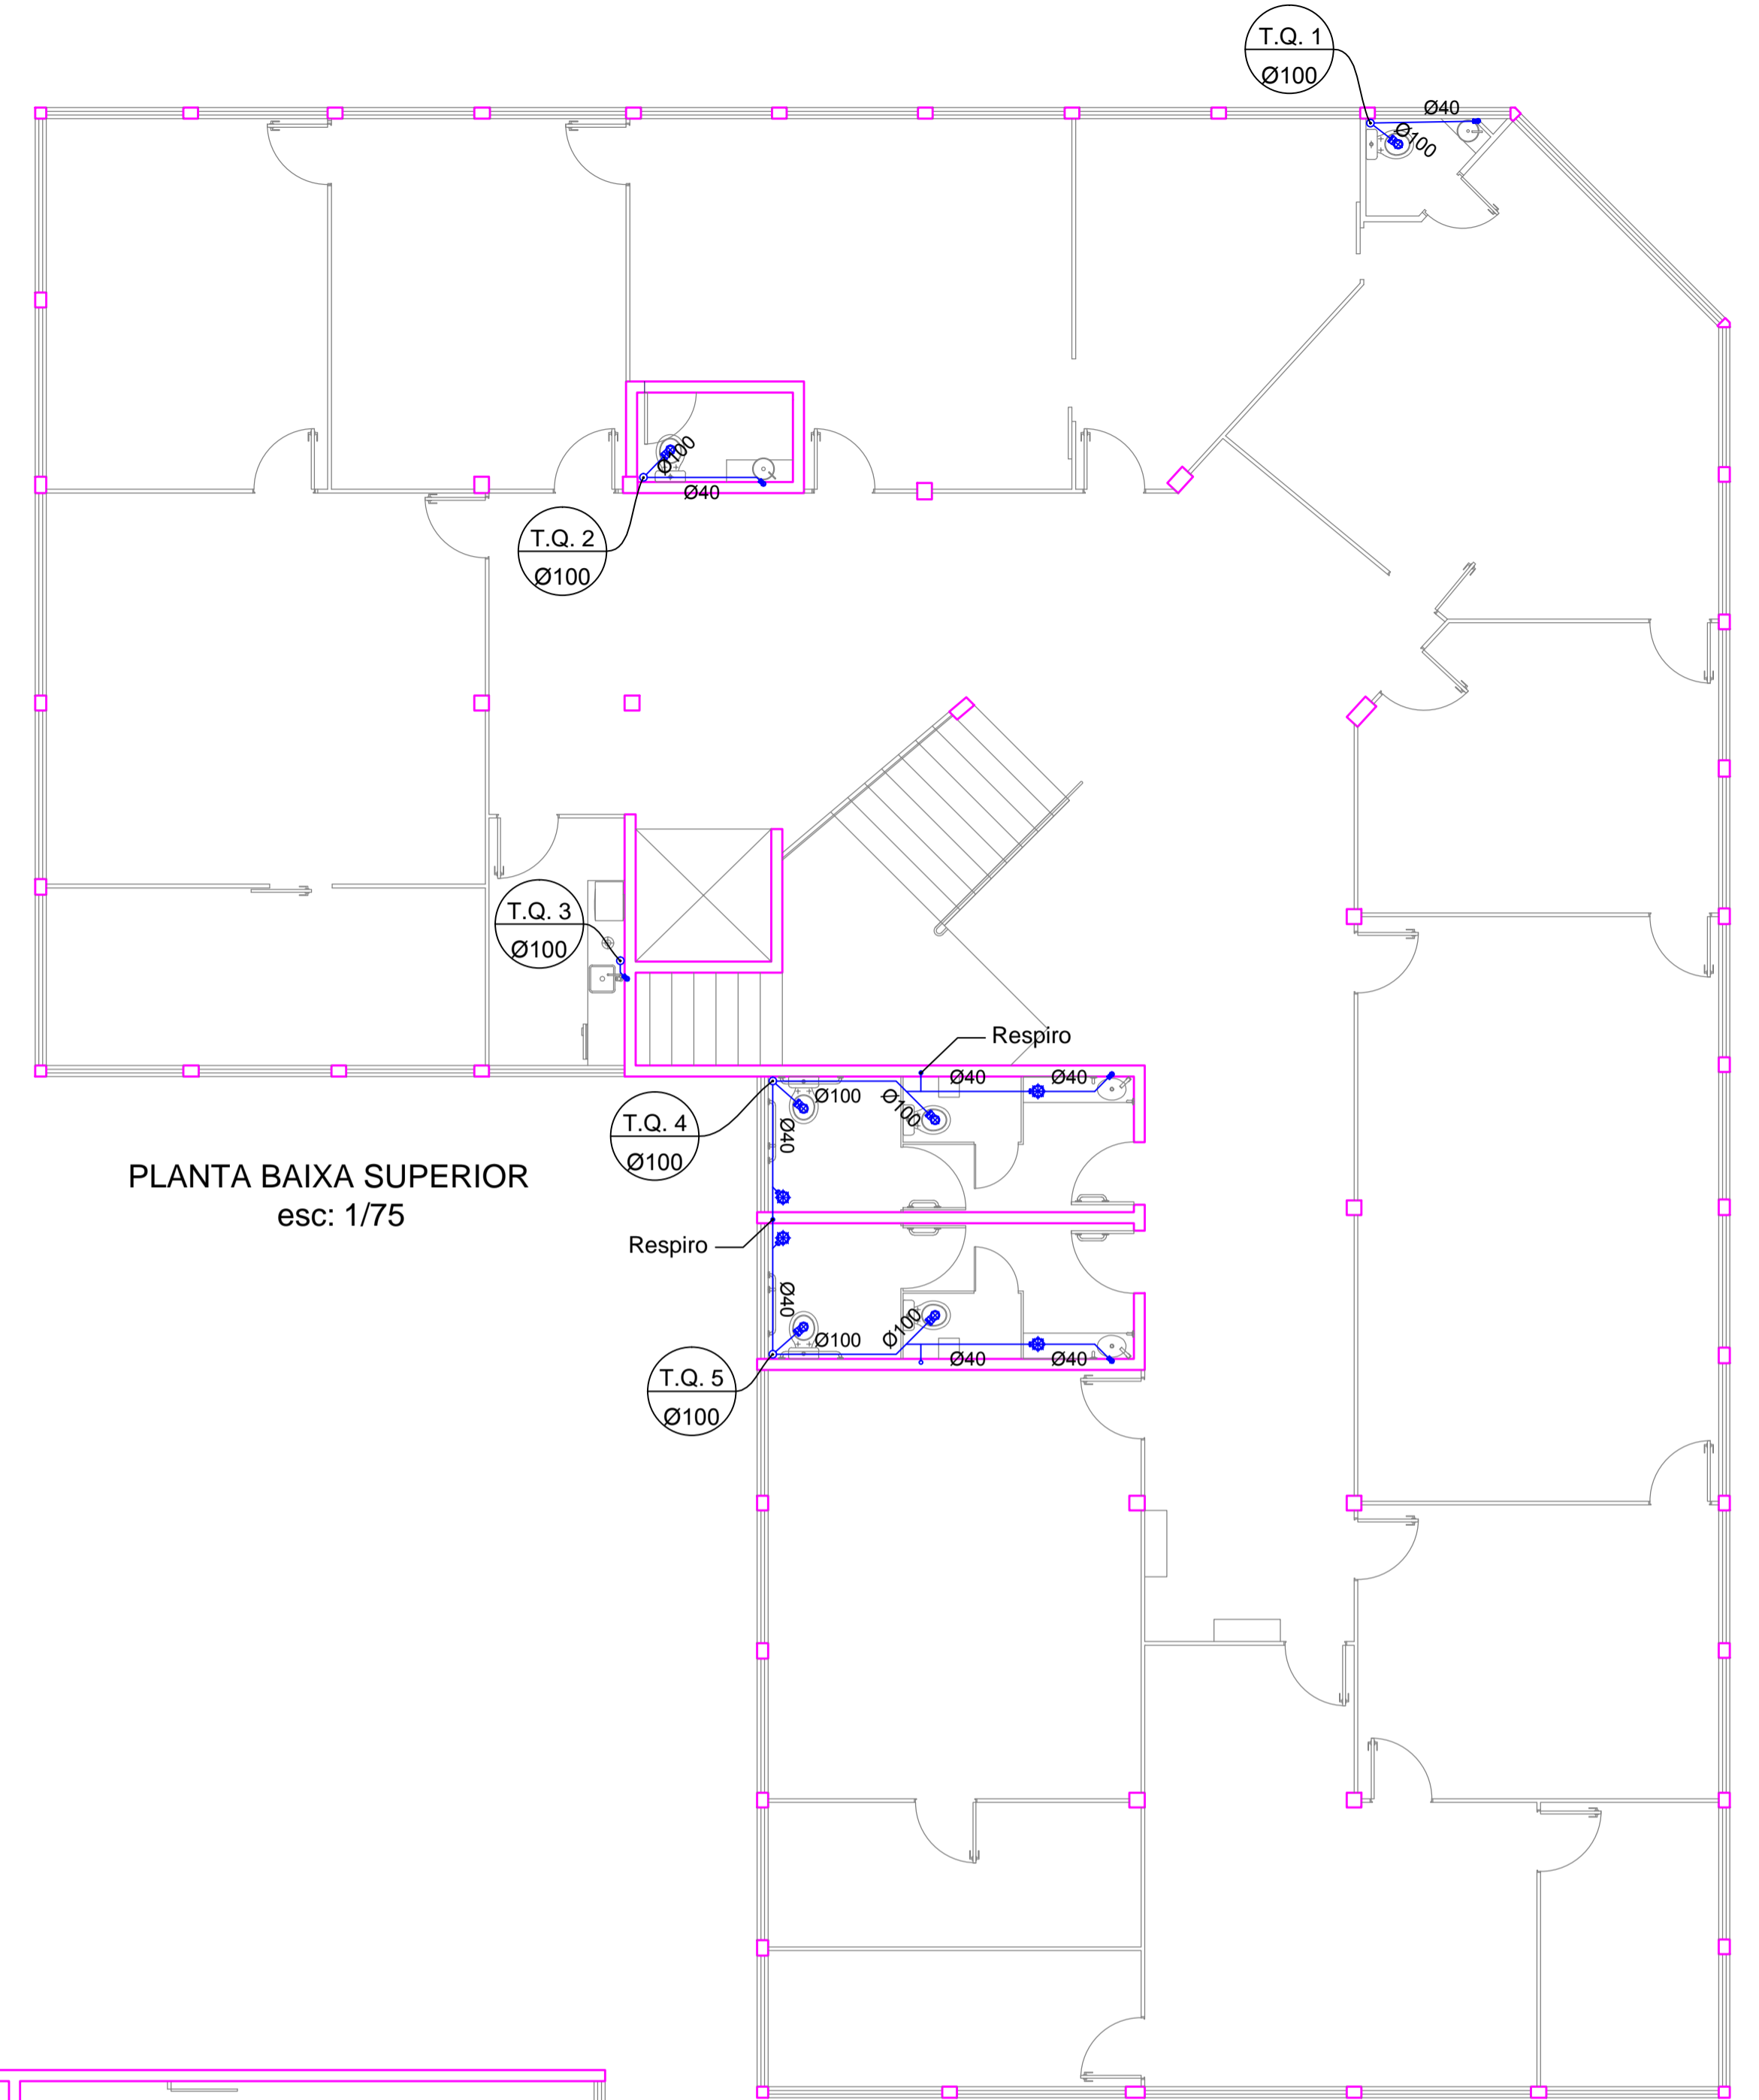

PLANTA BAIXA SUPERIOR
esc: 1/75

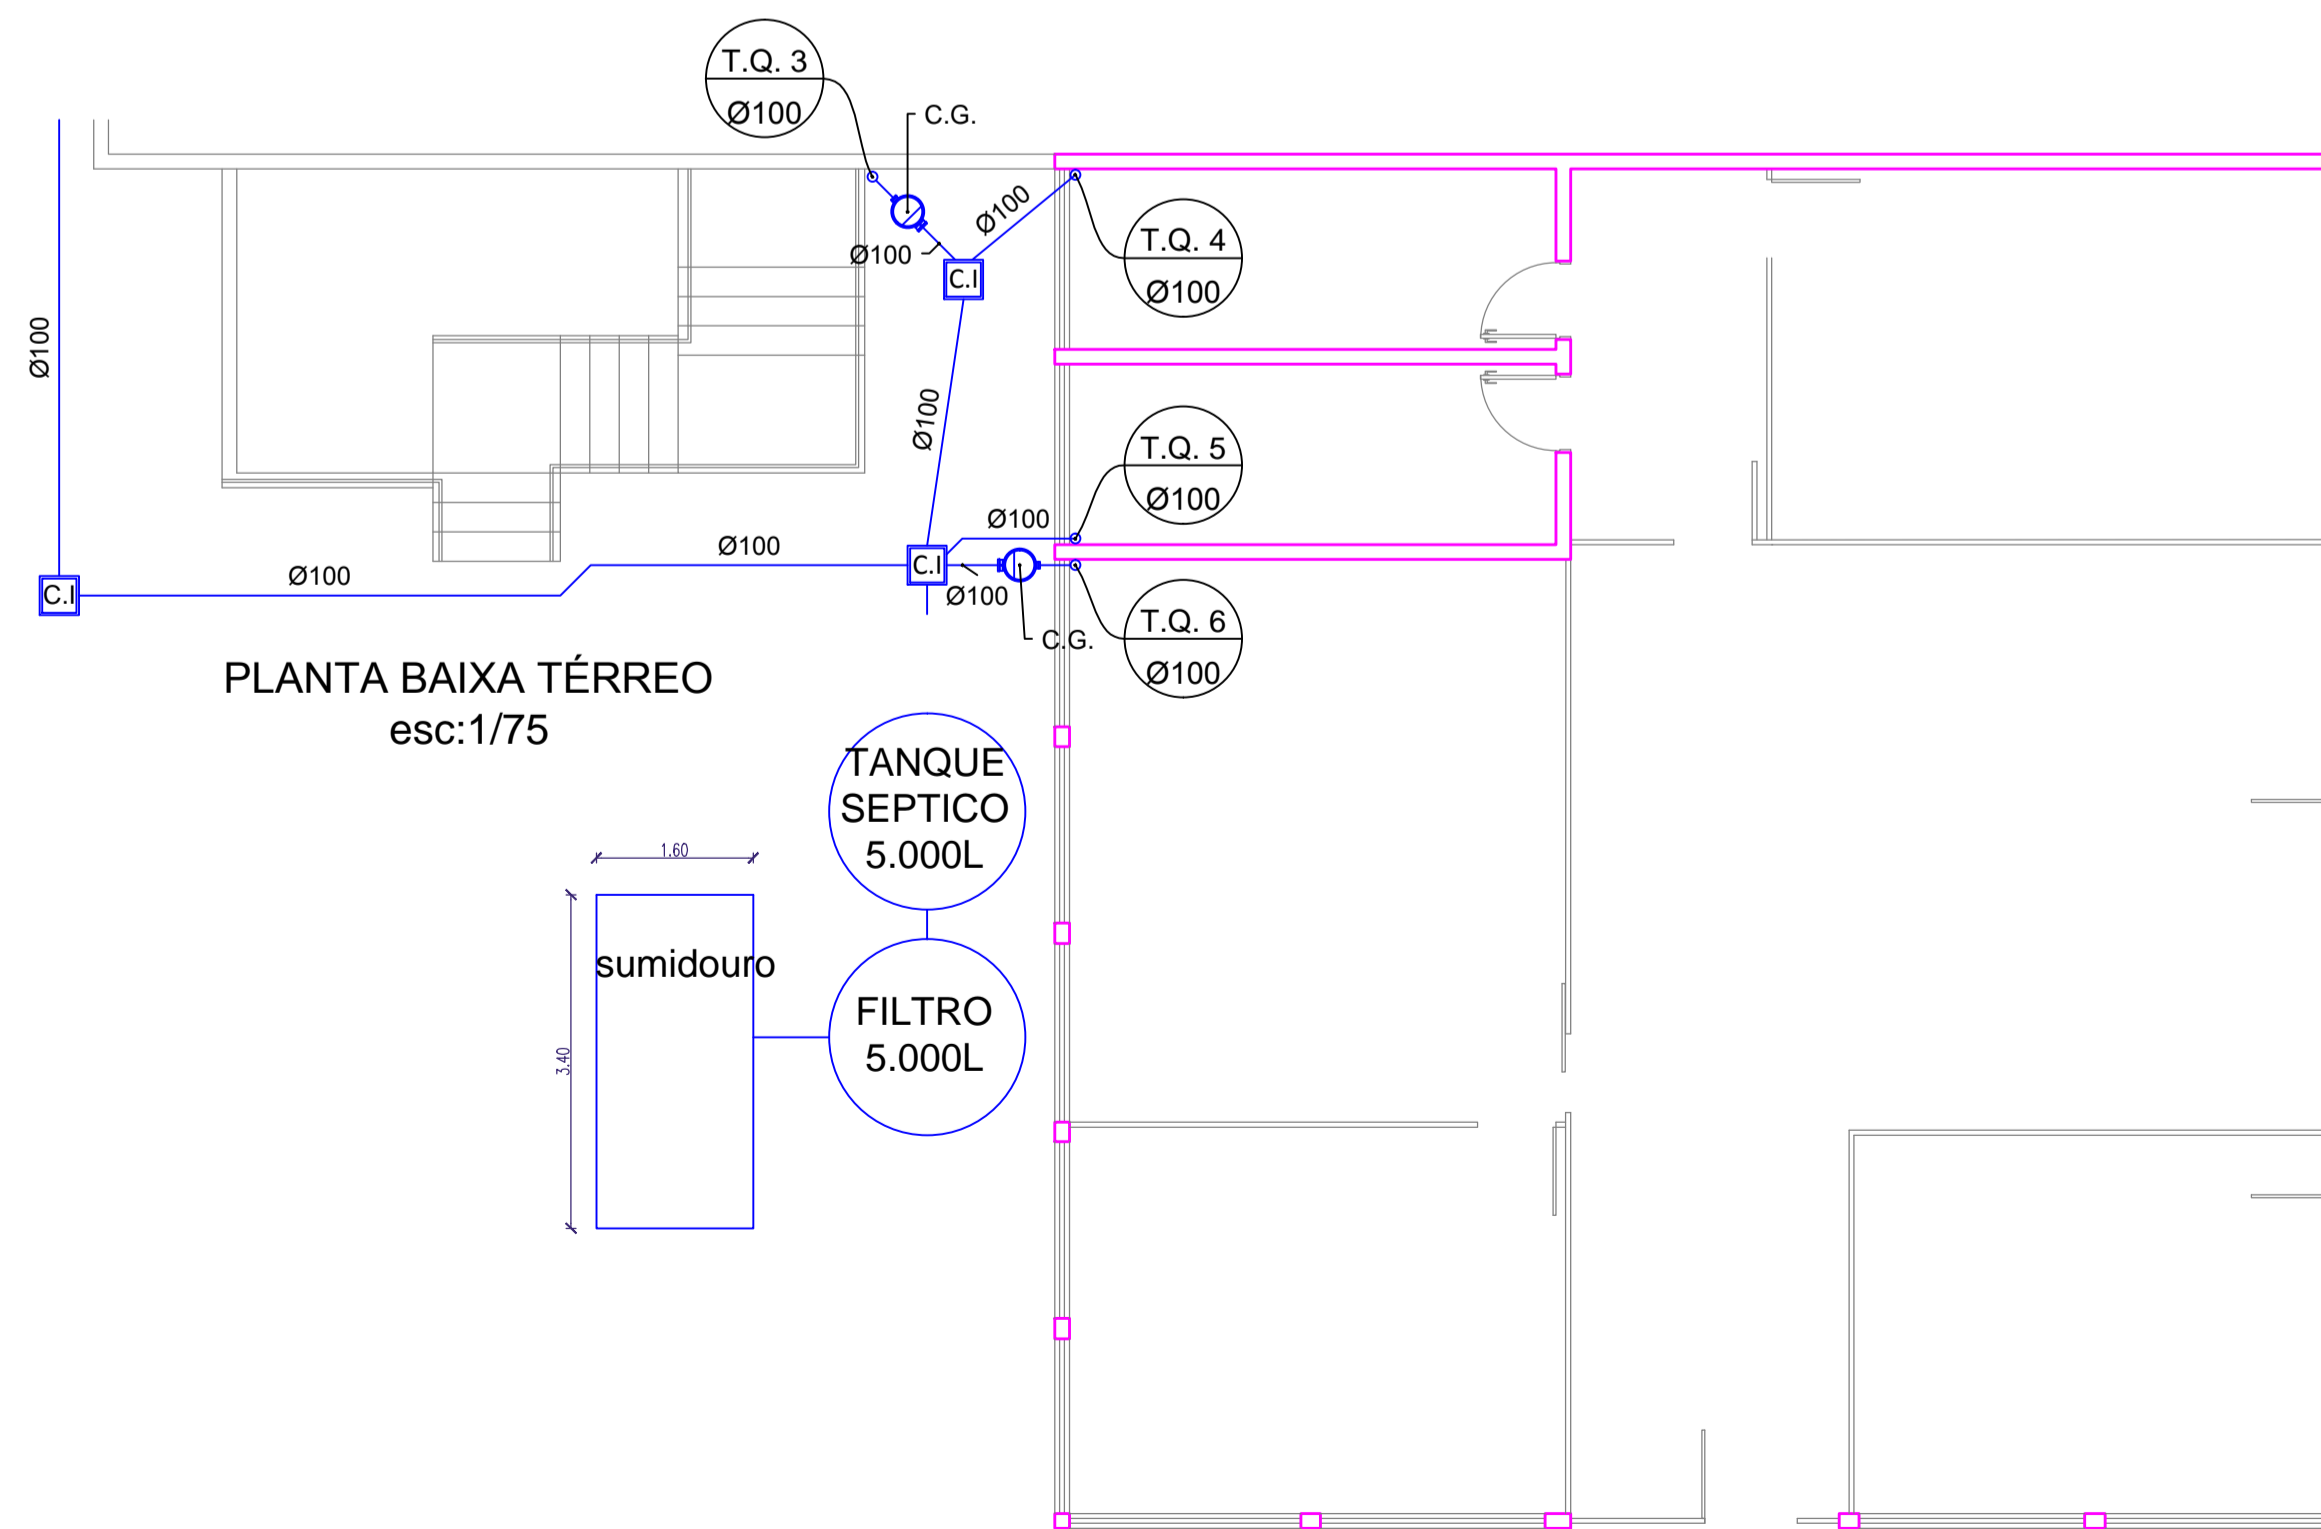

PLANTA BAIXA TÉRREO
esc:1/75

PROJETO HIDROSSANITÁRIO

MUNICÍPIO DE ABELARDO LUZ
PREFEITURA MUNICIPAL DE ABELARDO LUZ
Avenida Padre João Smedt - 1605
Abelardo Luz-SC



Conteúdo:
-planta baixa
-detalhamento

Data
agosto 2022

Escala
Indicadas

Área Construída
1147,44m²

DANIEL BASSO FROZZA

RRT PROJETO n. 12251822

Franquia

01/01