


**DRENAGEM / IMPLANTAÇÃO**

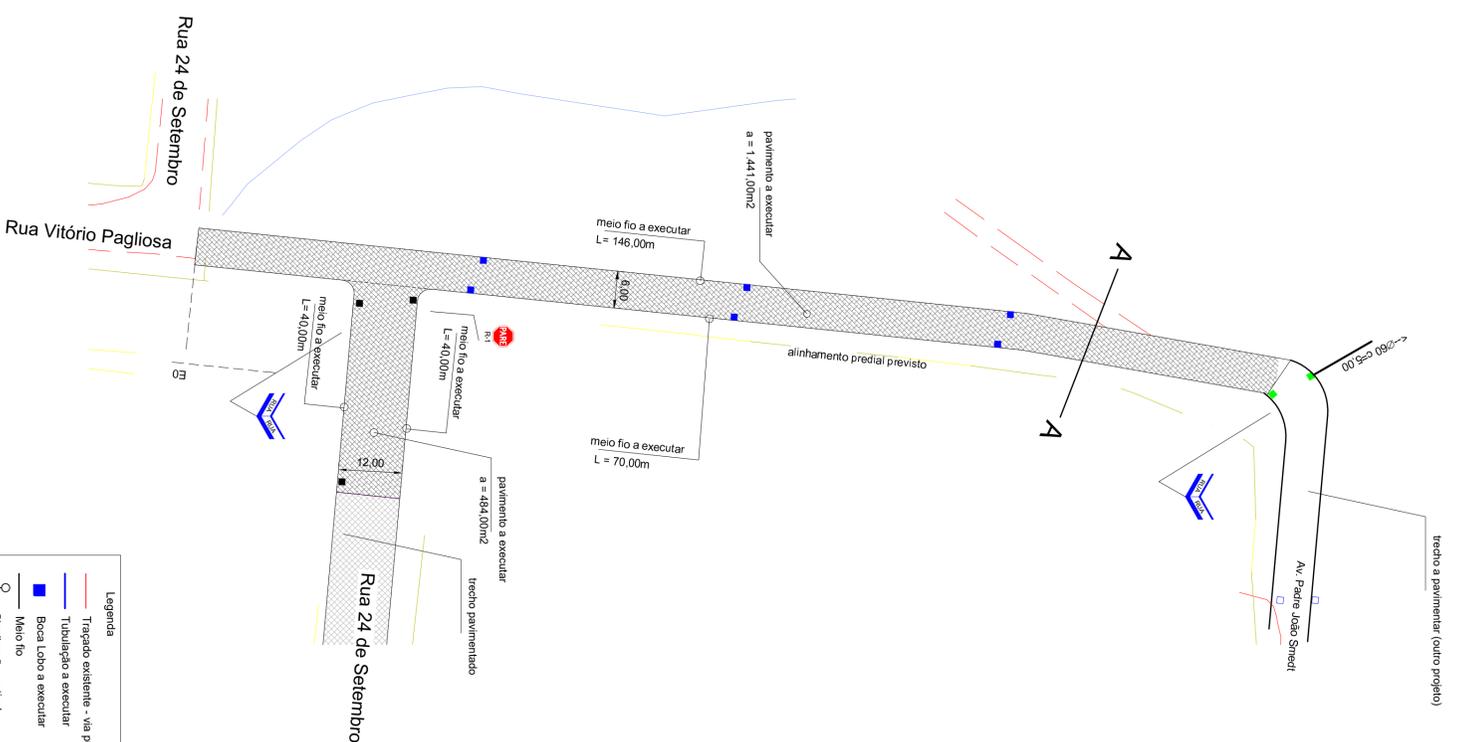


**PAVIMENTAÇÃO / SINALIZAÇÃO**



**Legenda**

- Traçado existente - via pública
- Tubulação a executar
- Boca Lobo a executar
- Meio fio
- Sinalização vertical
- Placa nome rua
- Boca Lobo existente
- Boca Lobo (outro projeto)

**SEÇÃO TÍPICA**

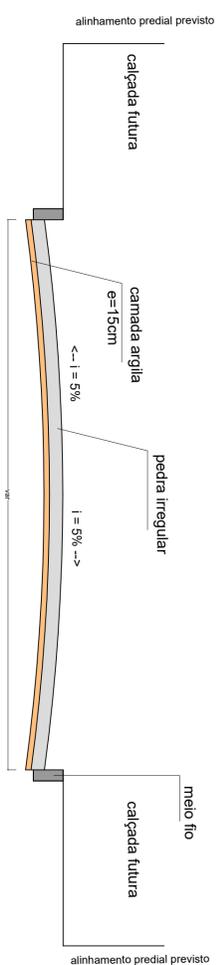

**DETALHE SINALIZAÇÃO**  
Fixação placas sinalização vertical

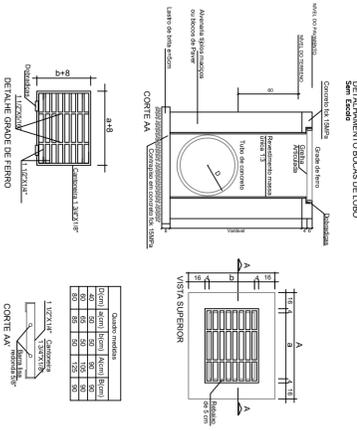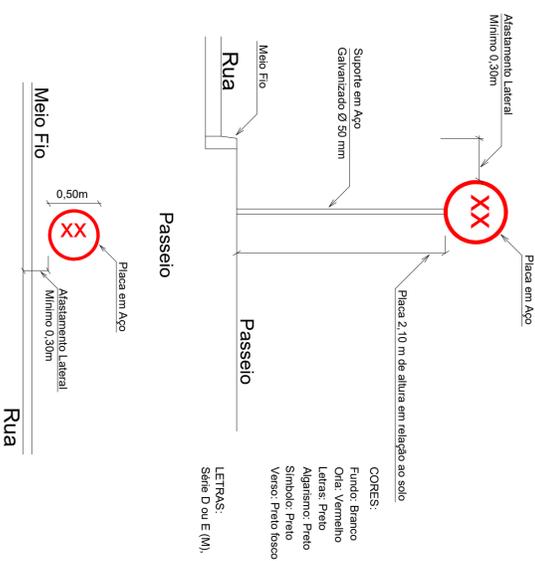

OPERAÇÃO: REVISÃO P/ CONCLUSÃO  
23/01/2020 - RFBM

<b>OBRA:</b> PAVIMENTAÇÃO URBANA - CONCLUSÃO	
<b>MUNICÍPIO:</b> ABELARDO LUZ	<b>ESCALA:</b> H: 1/1000
<b>LOCAL:</b> R VITORIO PAGLIOSA/24 SET	<b>ARQUIVO:</b> V: 1/250
<b>PROPRIETÁRIO:</b>	<b>DATA:</b> 11 / 2019
<b>RESP. LEVANTAMENTO:</b>	<b>PROJ. TÉCNICO:</b>
Município de Abelardo Luz	