

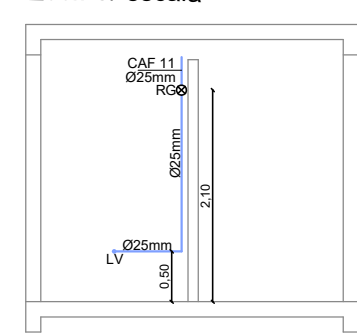
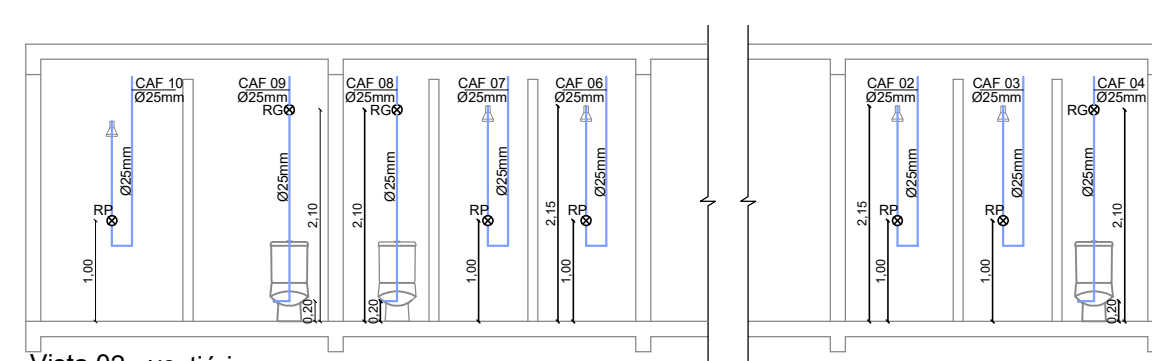
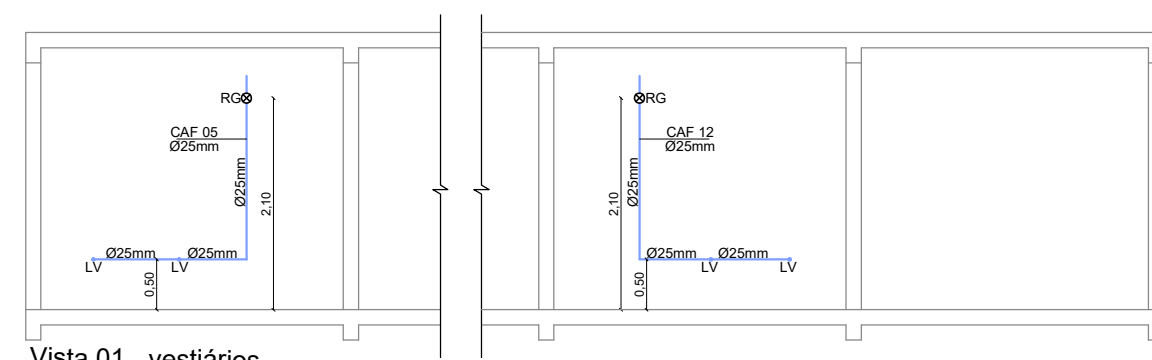
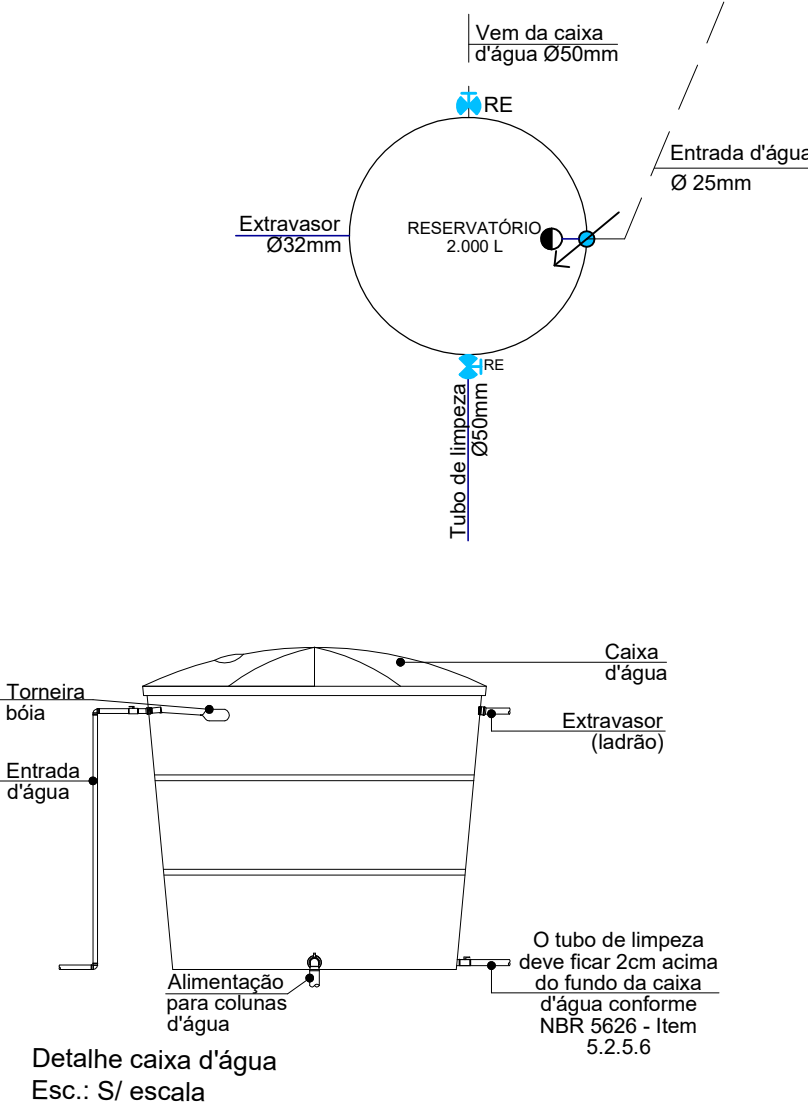


LEGENDA ÁGUA	
	Registro gaveta/pressão
	Tubulação água fria parede
	Tubulação água fria teto
	Tubulação que sobe
	Tubulação que desce
	Torneira bóia
CAF	Coluna de água fria
RP	Registro pressão
RG	Registro gaveta
LV	Lavatório
PIA	Pia de cozinha

NOTA: Em nenhuma hipótese os sistemas estruturais poderão sofrer intervenções. Se durante a execução a contratada se deparar com alguma situação de interferência (exemplo: tubulações/ pilares/ vigas) e não puder desviá-los o fiscal ou o projetista deverá ser consultado.

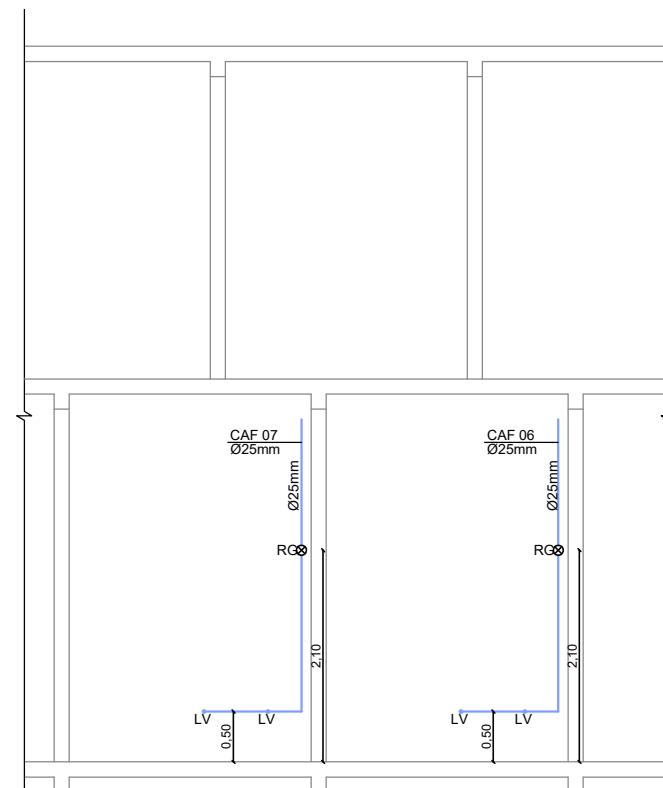

PROJETO HIDROSSANITÁRIO

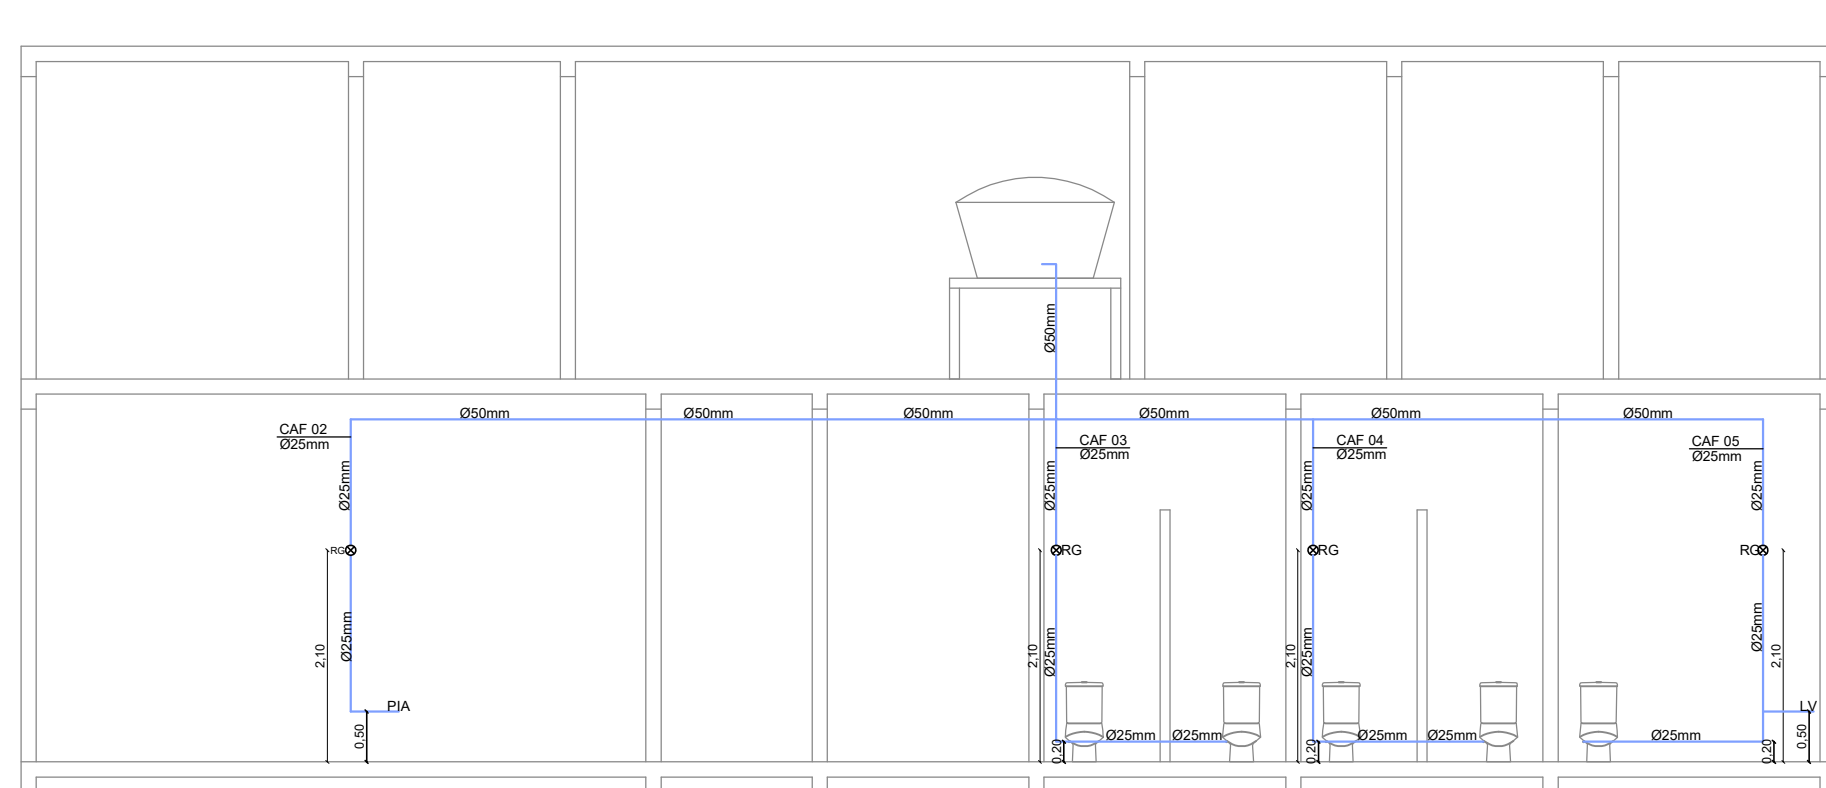

Obra:	Ginásio de Esportes Professor Robson Olivino Paim Rua Rigoberto Zandoná - Abelardo Luz	Data:	02/2023
Resp. Técnico:	Laureane Testa Amoedo - CAU A 132549-3	Escala:	Indicada
Município:	Abelardo Luz - CNPJ: 83.009.886/0001-61	Área:	1253,65m²
Especificação:	Planta baixa hidrossanitária - ÁGUA FRIA, detalhes	Desenho:	Laureane
		Prancha:	1/2