



## CURVAS NIVEL

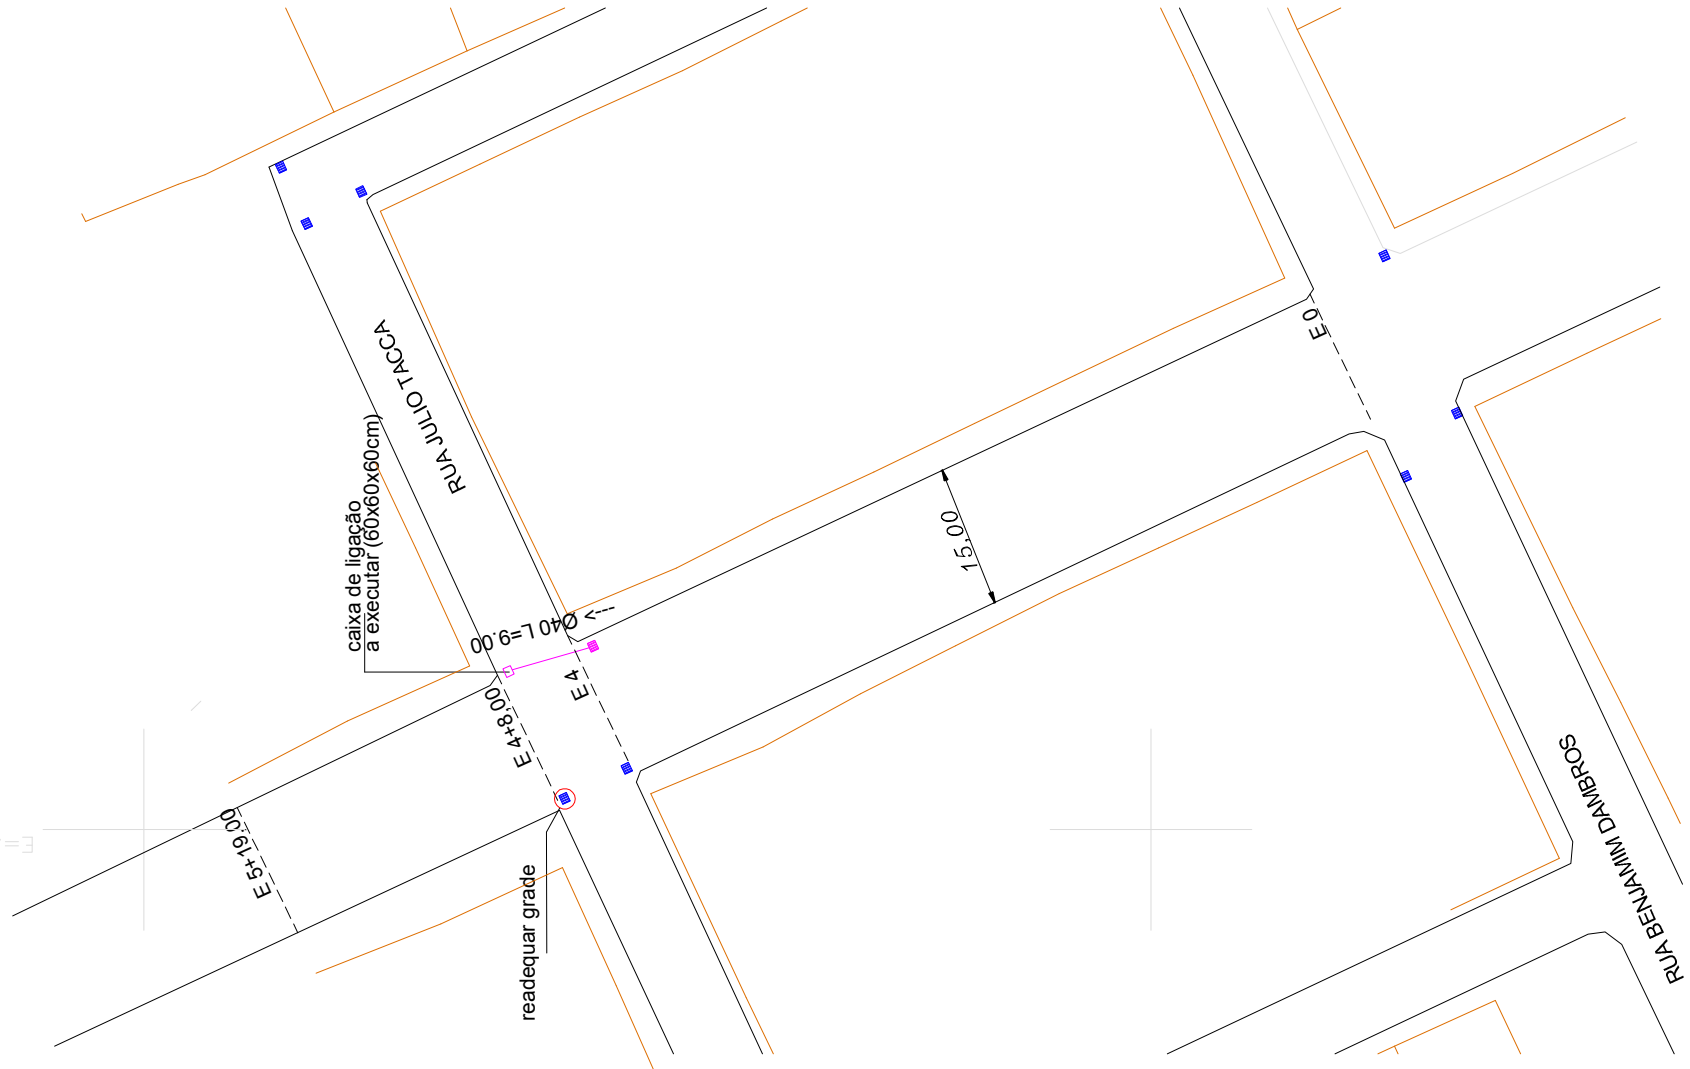

## DRENAGEM PLUVIAL

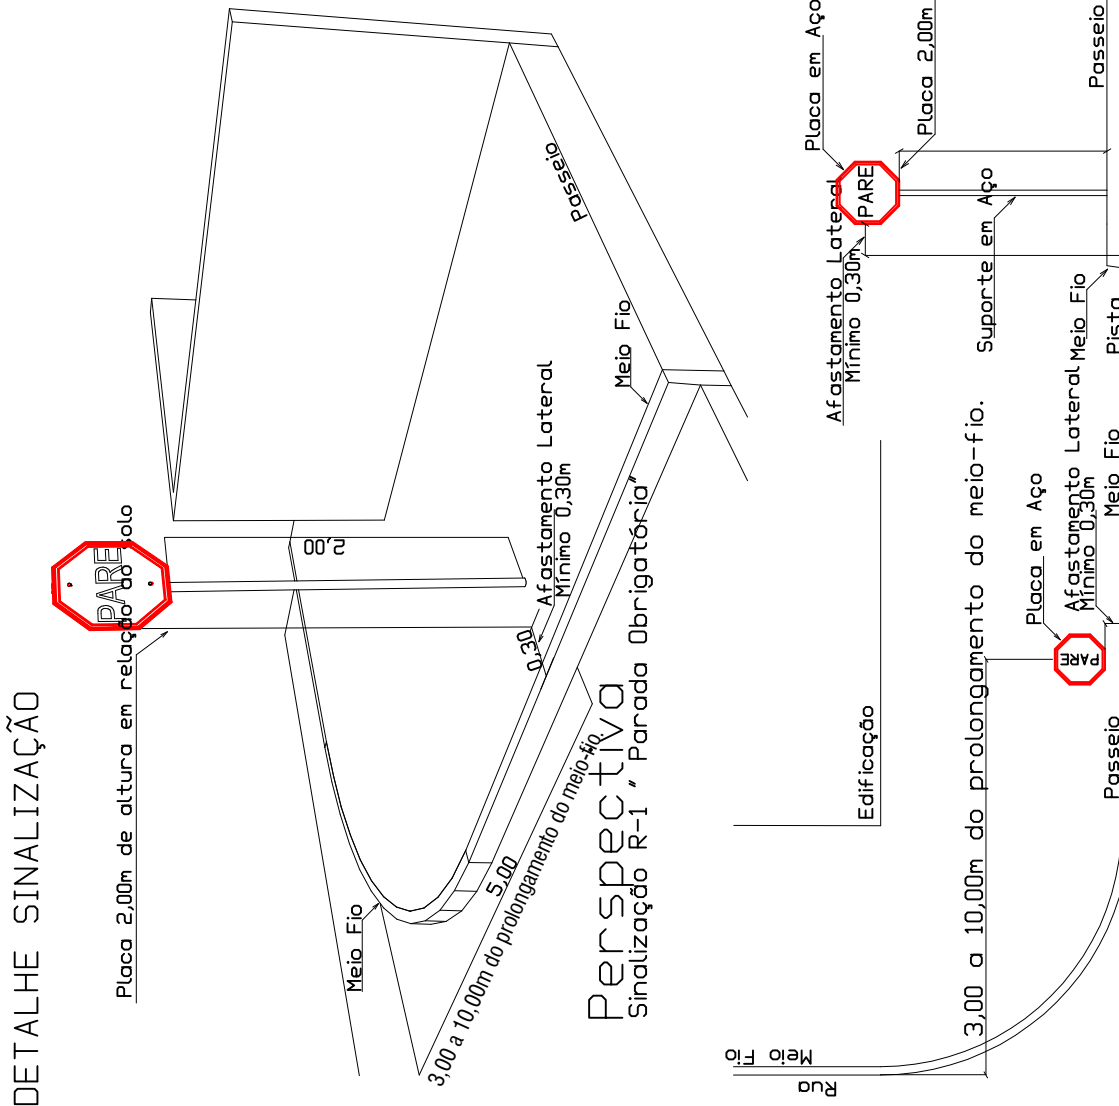


## Perspectiva


## Detalhe Frontal

Planta Baixa  
Sinalização R-1 "Parada Obrigatória"

## DETALHE SINALIZAÇÃO


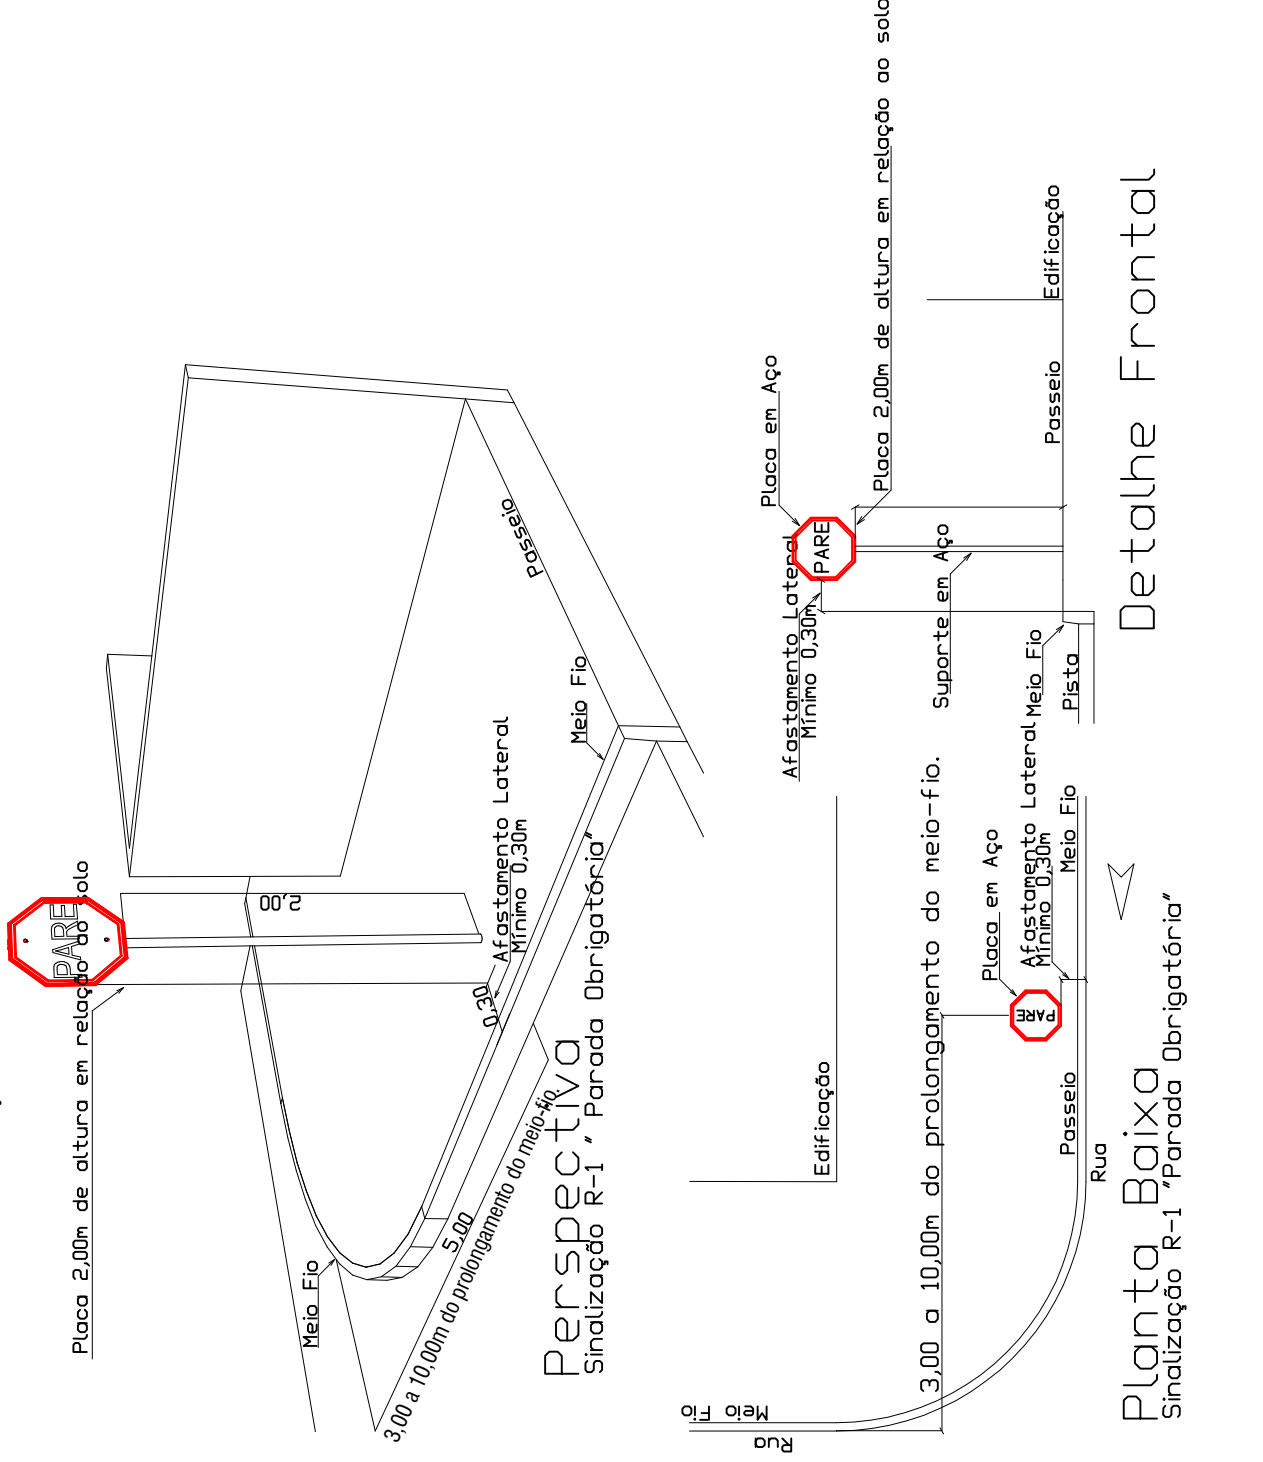


## DETALHAMENTO - SINALIZAÇÃO HORIZONTAL

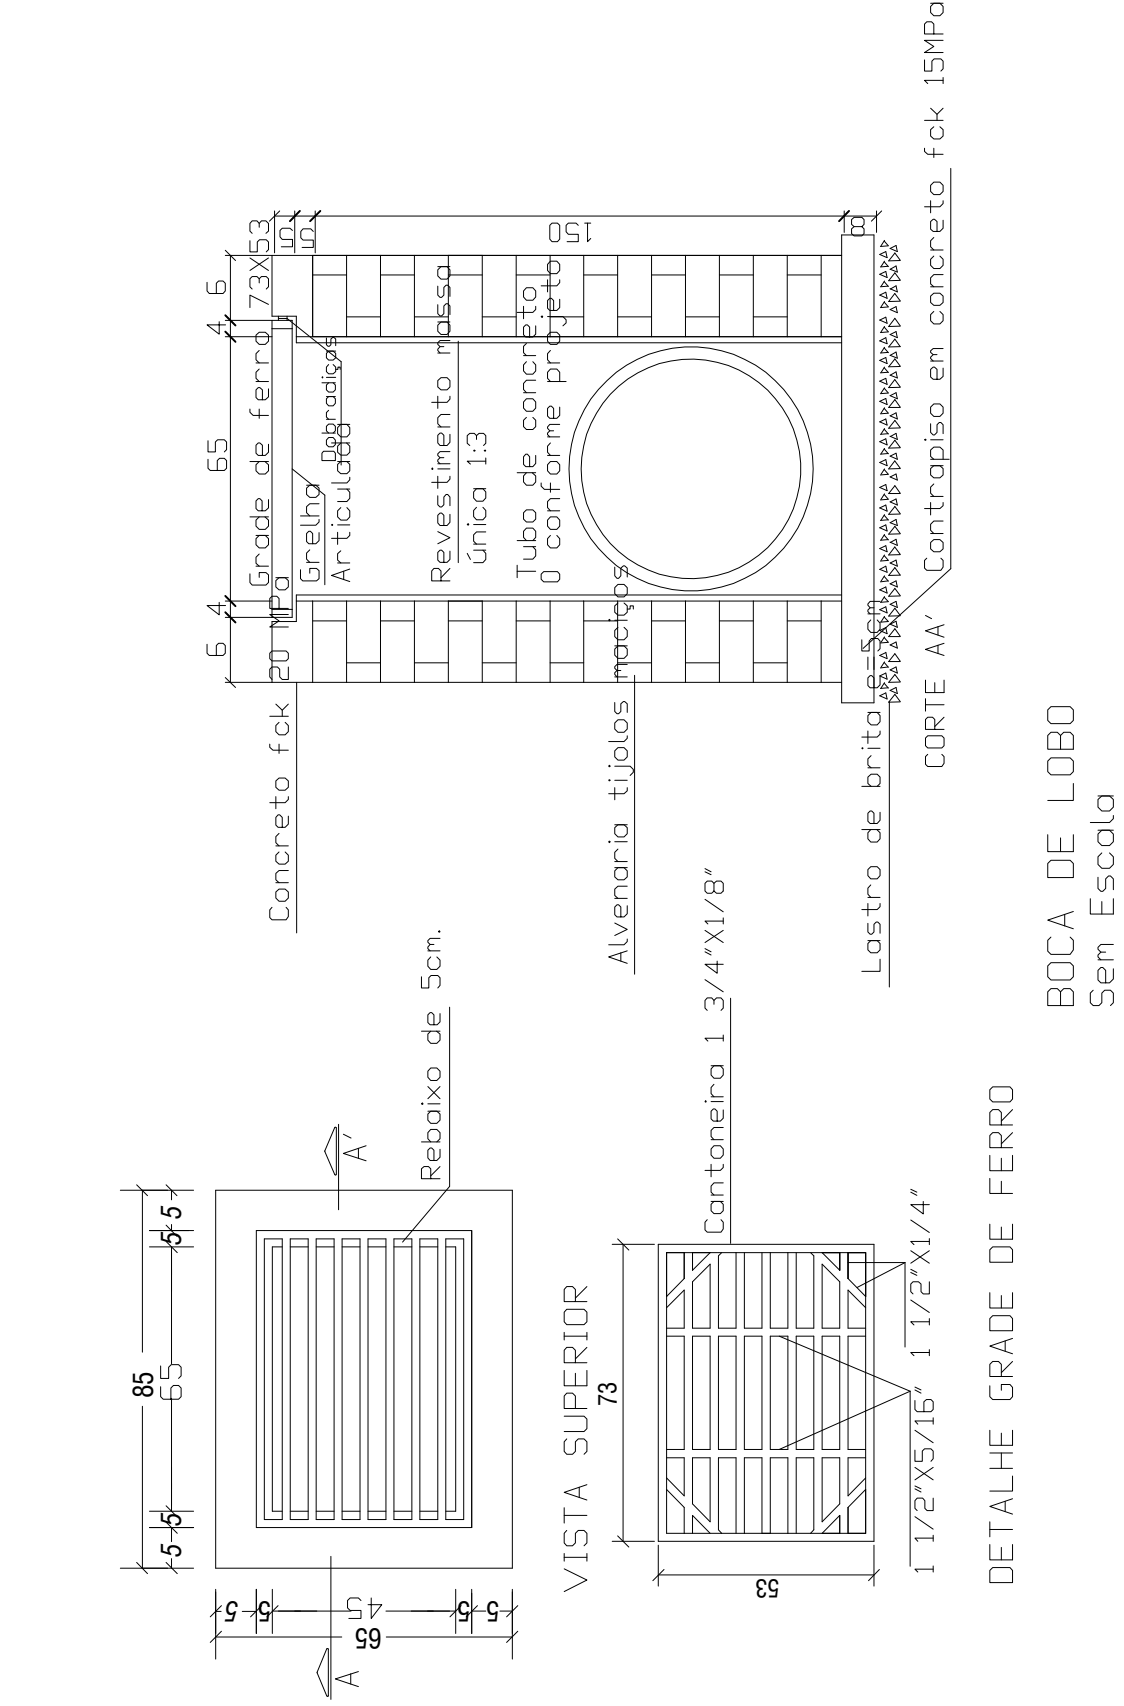


## DETALHE GRADE DE FERRO

BOCA DE LOBO  
Sem Escala

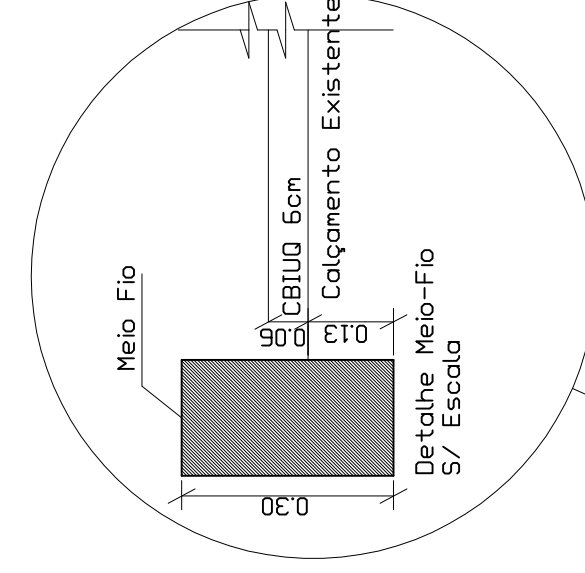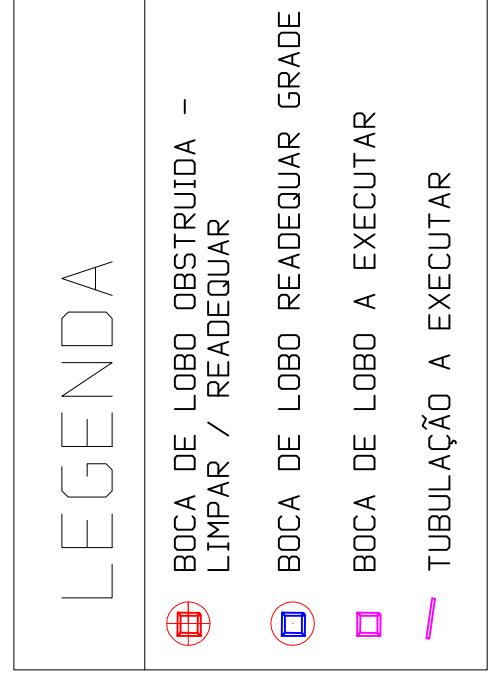


## PAVIMENTAÇÃO / SINALIZAÇÃO

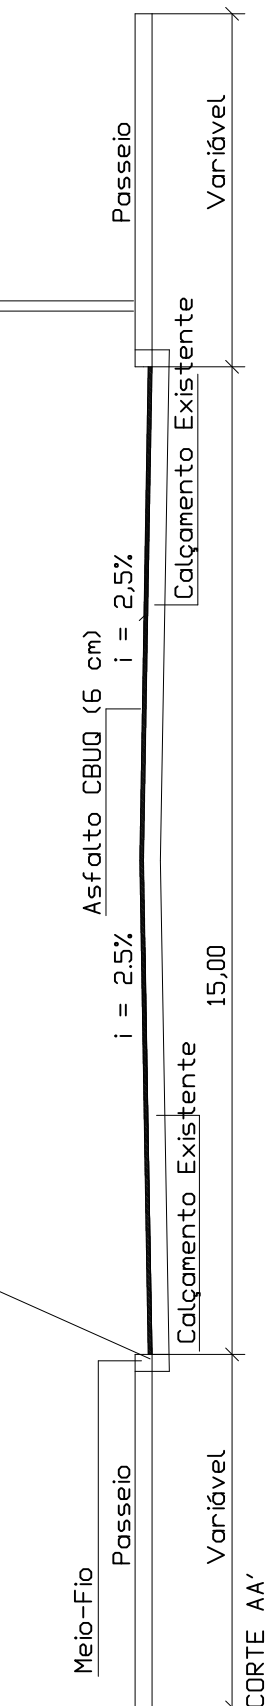


## Edificação

Passeio

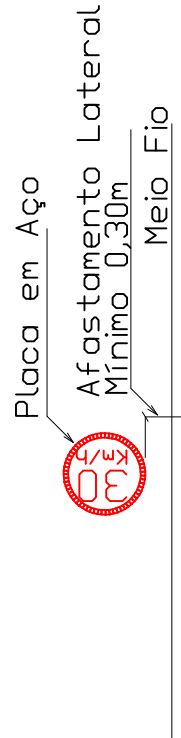

## Planta Baixa

Sinalização R-19 "Regulamentação de Velocidade"

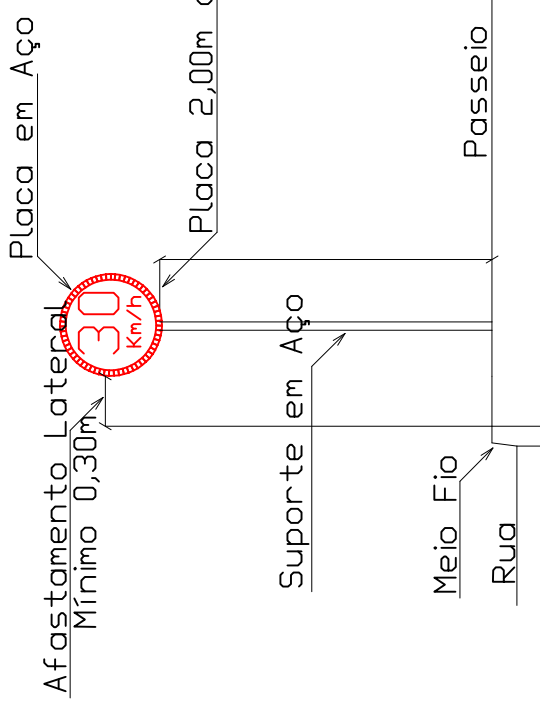

## Detalhe Frontal

## DETALHE INSTALAÇÃO PLACA

## OBSERVAÇÕES GERAIS:

- DIVERGÊNCIAS ENTRE COTAS E ESCALA, SEMPRE PREVALECERÃO AS COTAS;
- PARA QUALQUER ALTERAÇÃO CONSULTAR O PROFISSIONAL RESPONSÁVEL PELO PROJETO;
- COTA DE NÍVEL EM METROS;

RESERVADO À PREFEITURA OU ÓRGÃO RESPONSÁVEL

PROPRIETÁRIO

RESPONSÁVEL TÉCNICO

## ASSINATURAS

Nº

DESCRIÇÃO

DATA

RESP.

## QUADRO DE REVISÕES

PREFEITURA MUNICIPAL DE ABELARDO LUZ		PROJETO PAVIMENTAÇÃO CBUQ	
ABELARDO LUZ (CNPJ 08.988.400/0001-01) Rua Juares Marinho Filho, 100 - Centro Cidade de Abaelardo - PB 56200-000		PRIMEIRA	
MUNICÍPIO DE ABELARDO LUZ		AUTOR DO PROJETO	
RUA JUAZES MARINHO FILHO (Trecho Benjamin Dambros/Lot)		DESCRIÇÃO	
Pavimentação Urbana		Drenagem Pluvial Sinalização	
ÁREA	ESCALA	DATA	UNIDADE DE MEDIDAS
		maio/2022	arg@5.370
			VER