



PLANO DE COBERTURA

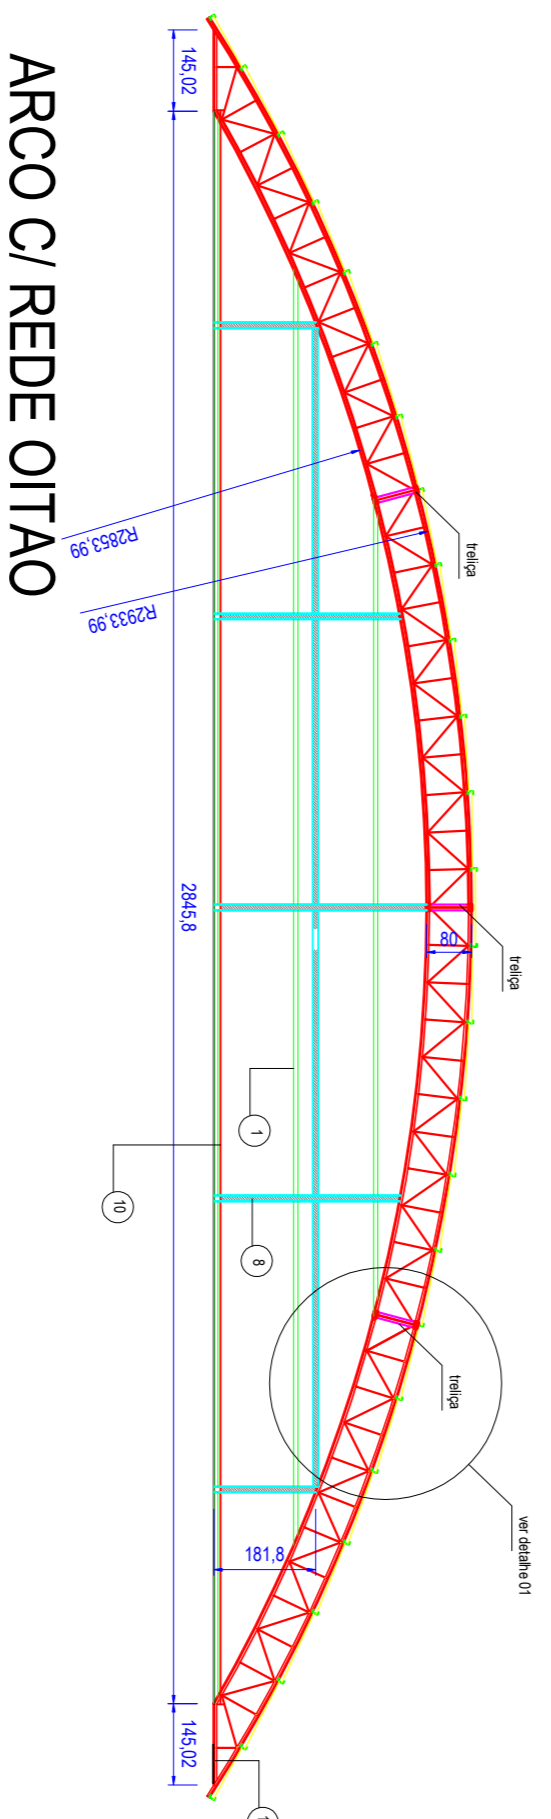


ARCO C/ REDE OITAO

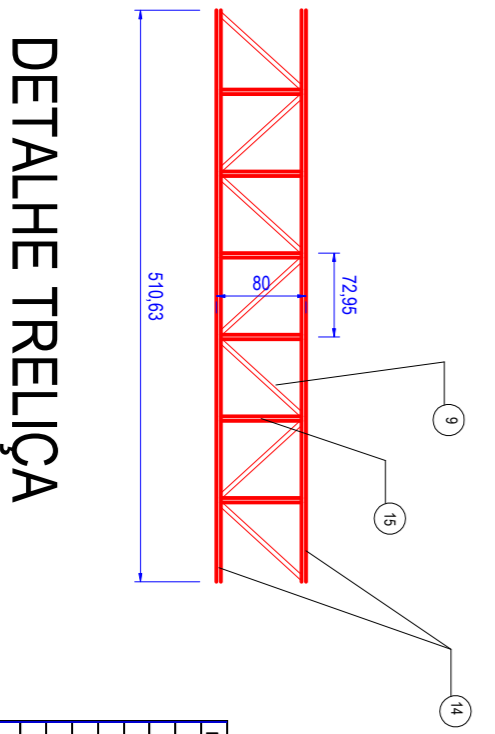

DETALHE TRELIÇA


DETALHE 01

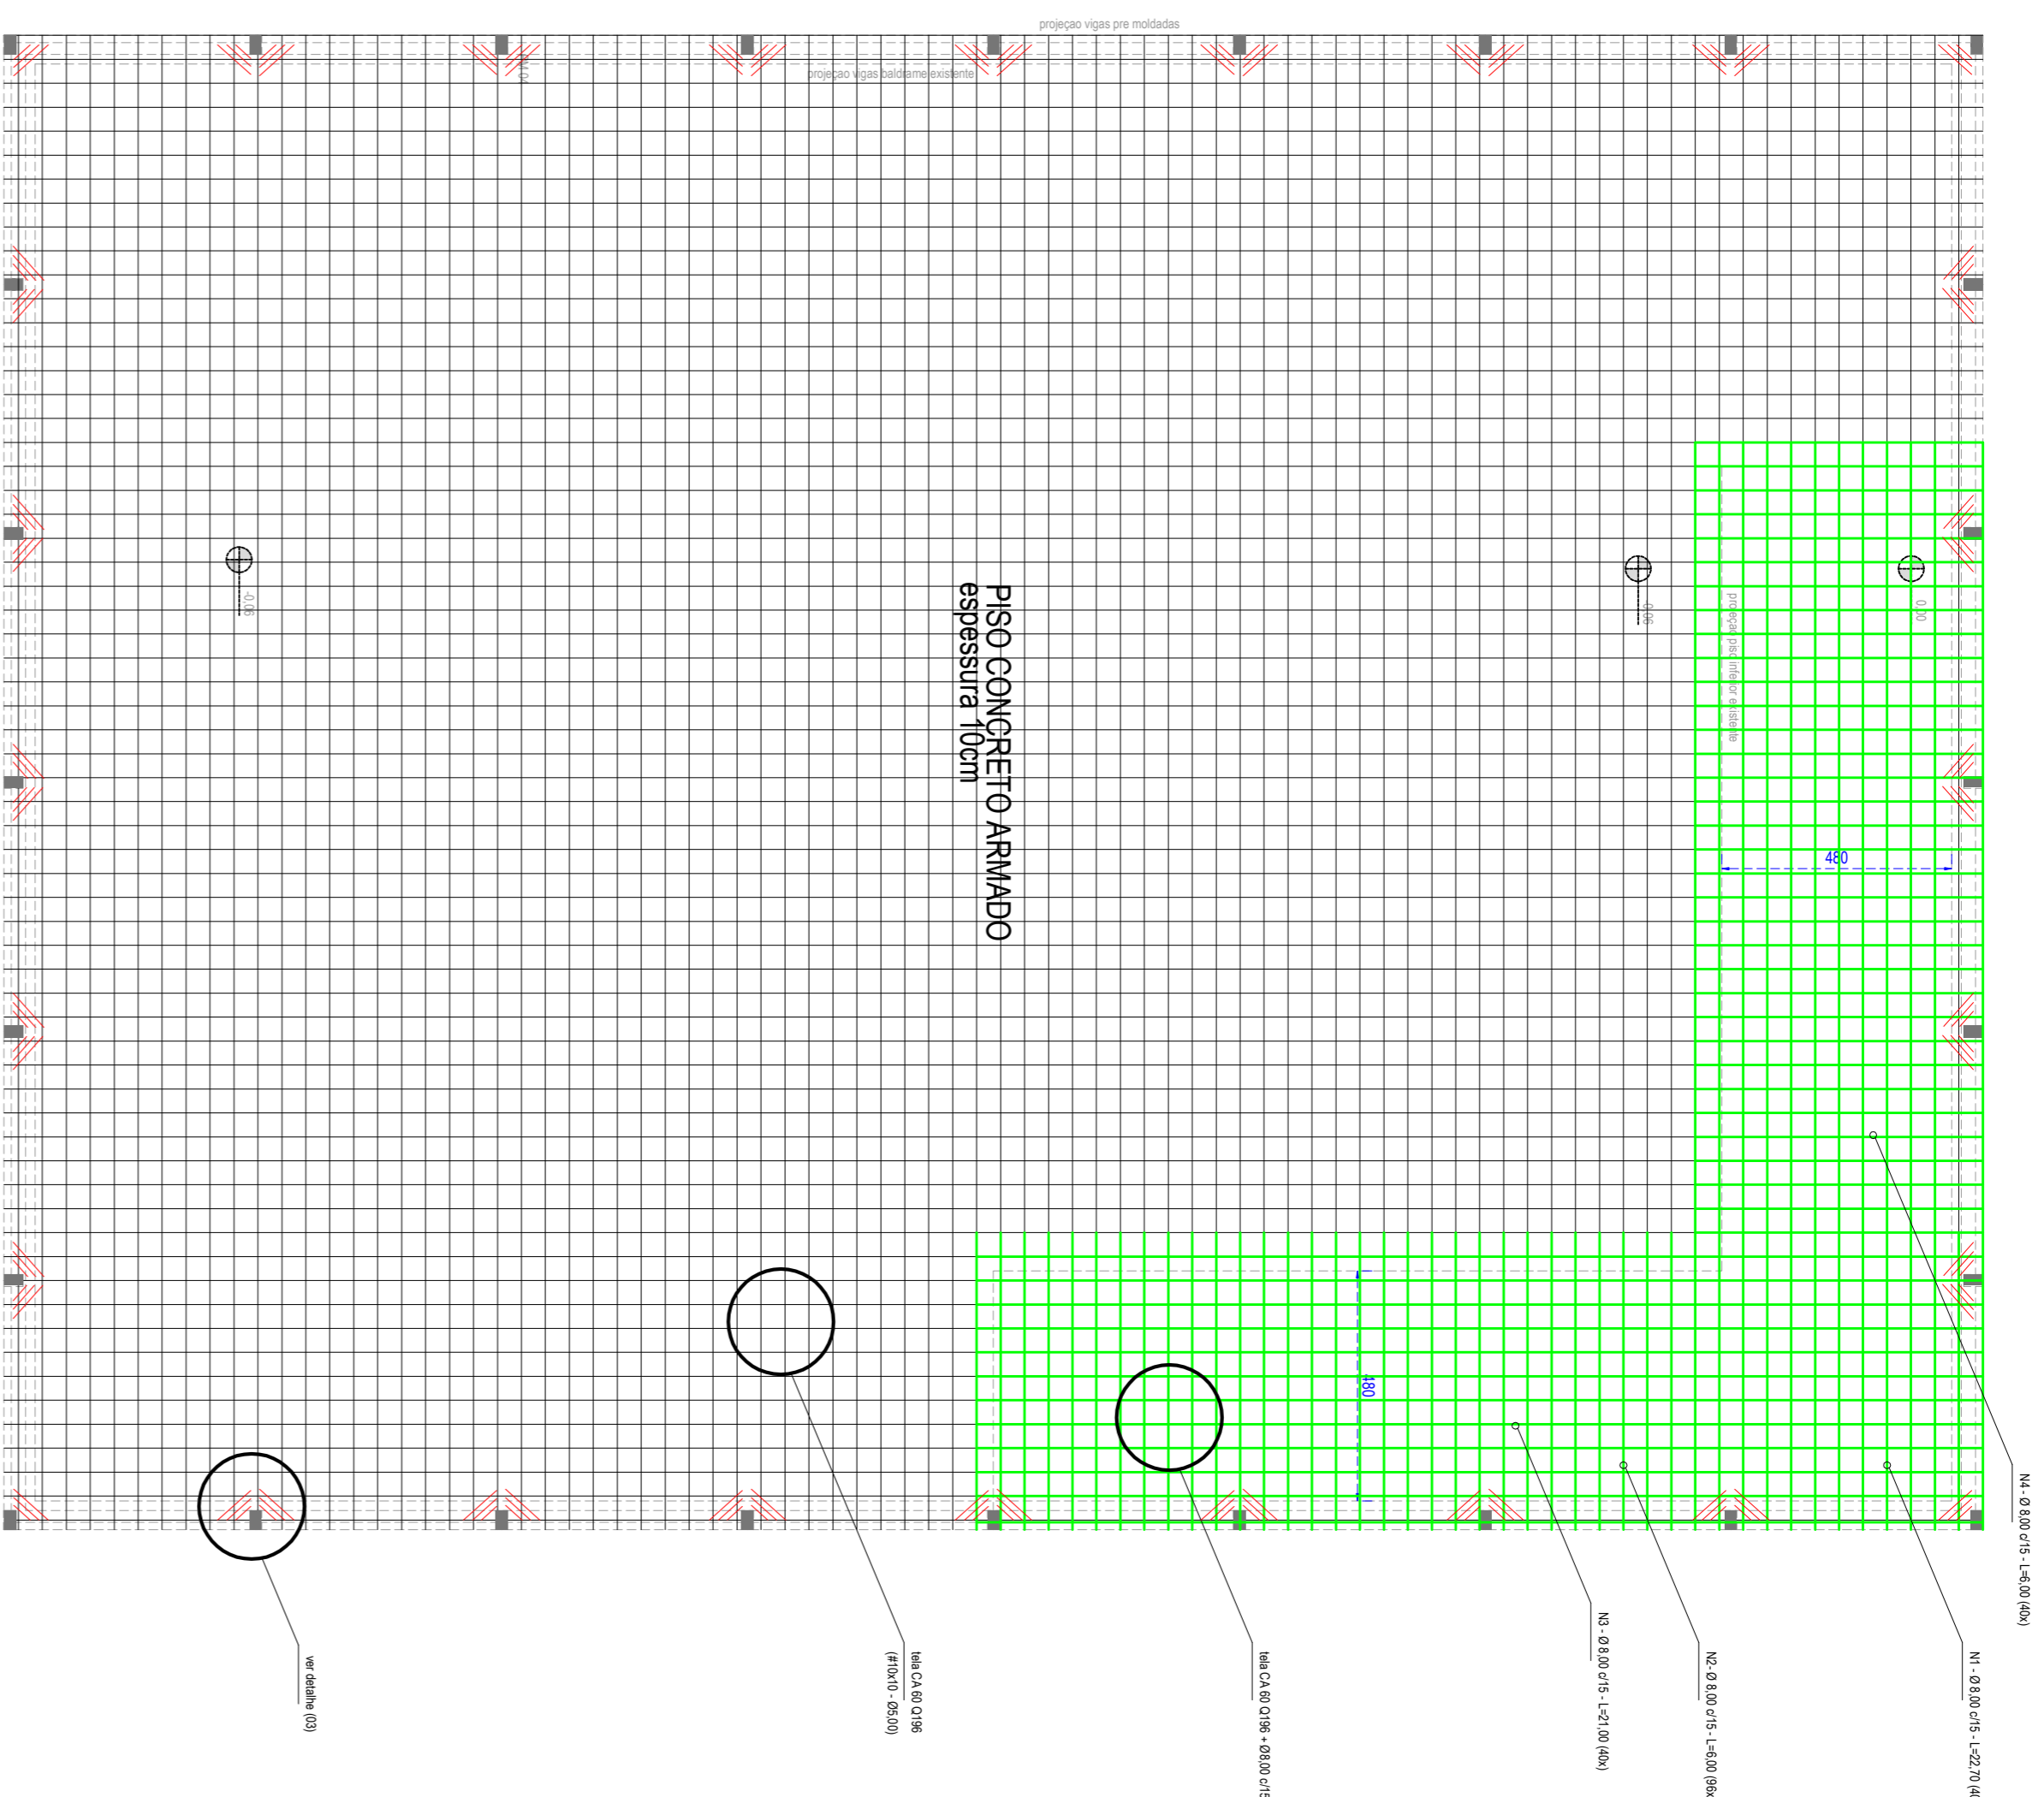


PLANO DE PISO CONCRETO ARMADO

DETALHE (01)

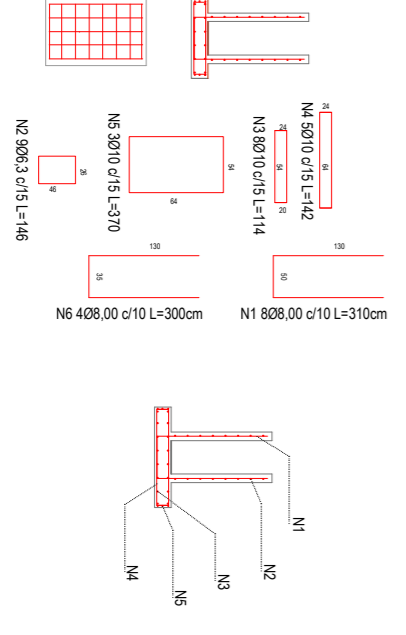




DETALHE (02)

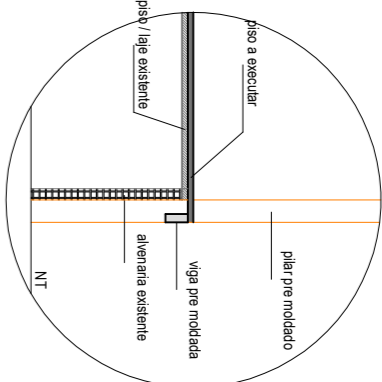

DETALHE PISO

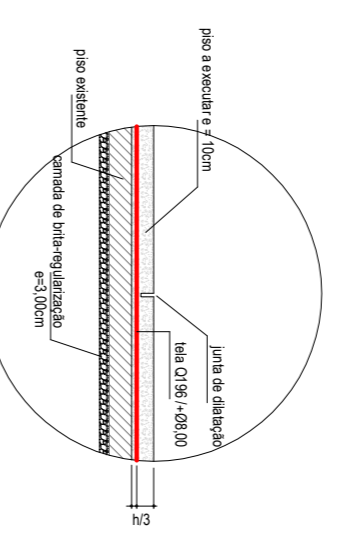

DETALHE ARMADURA COMPLEMENTAR (28X)

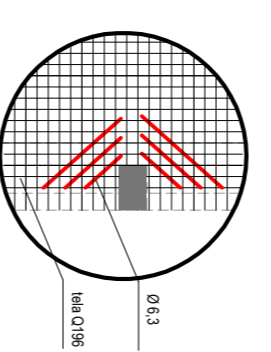

APROVAÇÕES				
TÍTULO: BARRAÇÃO ABERTO – etapa 1				
PROJETO: METALICA / CONCRETO – PROJETO BASICO				
ENDEREÇO: PARQUE EXPOSIÇÕES MANUEL LUSTOSA MARTINS				
PROPRIETÁRIO: MUNICÍPIO DE ABELARDO LUZ				
AUTOR DO PROJETO: assinado digitalmente				
RESPONSÁVEL TÉCNICO:				
ÁREAS: CONTEÚDO				
1.288,56m² – DETALHES ESTRUTURA METALICA				
– DETALHES ESTRUTURA CONCRETO				
DATA	ESCALA	DESENHISTA	FOLHA	
dbv/20	s/esc	@pass	EMC-01	
OBS: _				