


PLANTA BAIXA
esc. 1/75

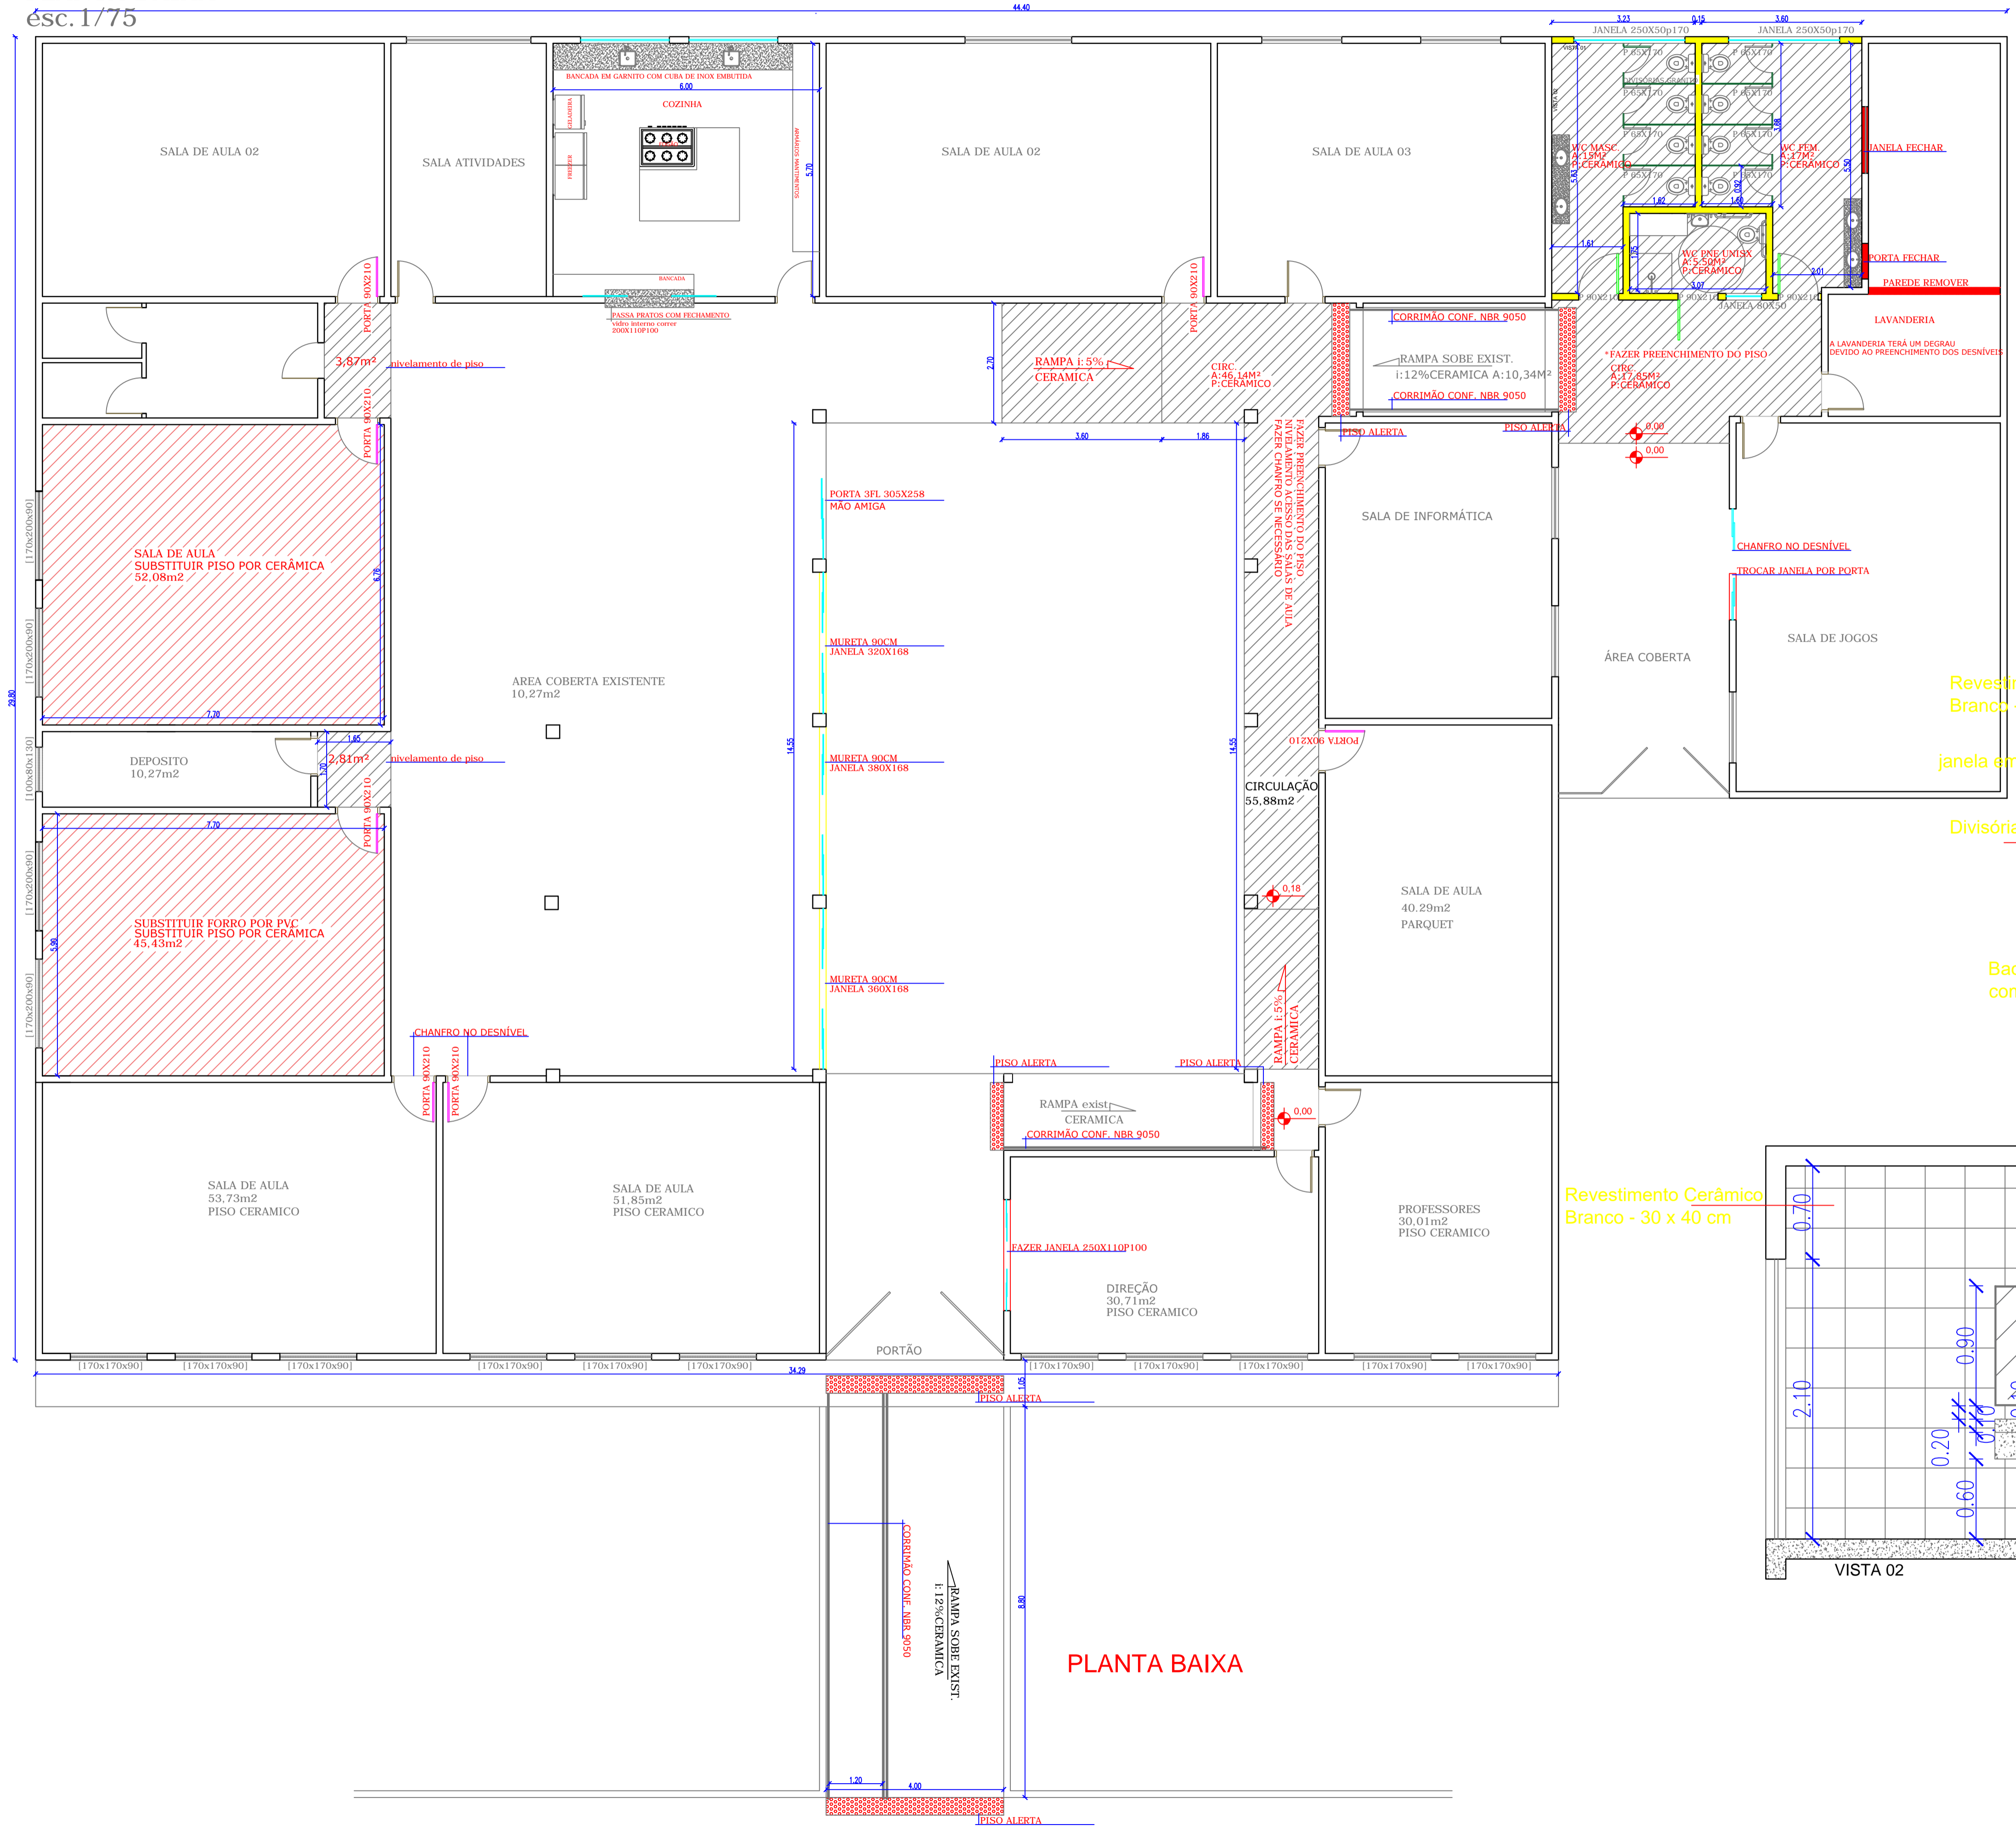

PLANTA BAIXA


QUADRO ESQUADRIAS

UN/TP	DIM.	QUANTIDADE	ESPECIFICAÇÃO
01 J	250X110P100	4FL	CORRER V. TEMP.
01 J	200X110P100	2FL	CORRER V. TEMP.
01 J	200X110P100	2FL	CORRER V. TEMP.
01 J	360X168P90	4FL	CORRER V. TEMP.
01 J	380X168P90	4FL	CORRER V. TEMP.
01 J	320X168P90	4FL	CORRER V. TEMP.
02 J	250X50P160	2FL	CORRER V. TEMP.
01 J	50X50P160	1FL	MÁXIAR V. TEMP.
10 P	90X210	1FL	ABRIR MAD. S.O
01 P	310X258	3FL	CORRER V. TEMP.
01 P	250X210	4FL	CORRER V. TEMP.


LEGENDA

	PORTAS SUBSTITUIR - 90X210
	PORTAS NOVAS - 90X210
	DIVISÓRIAS EM GRANITO
	CONSTRUIR
	DEMOLIR
	PREENCHIMENTO/NIVELAMENTO PISO
	TROCAR CERÂMICA

VISTA 01
esc. 1/25

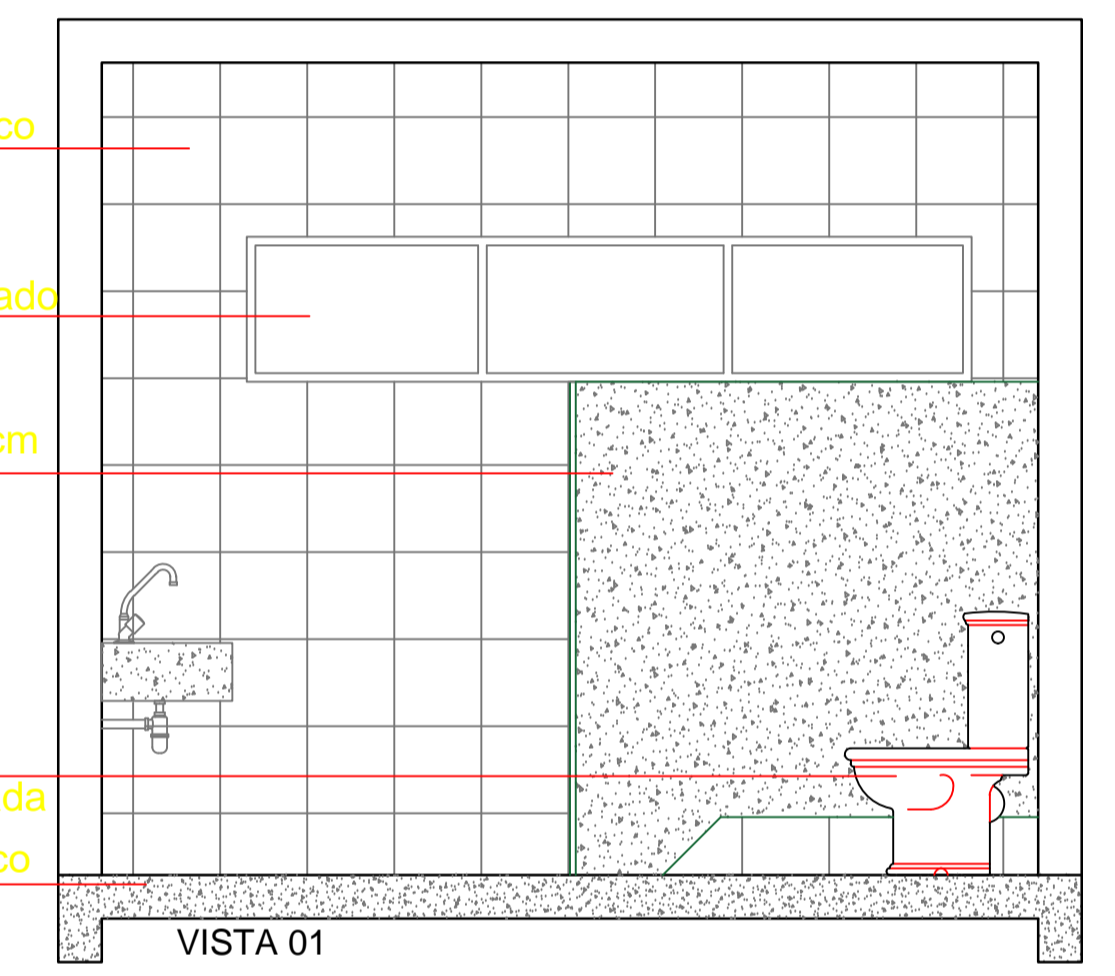

VISTA 02
esc. 1/25

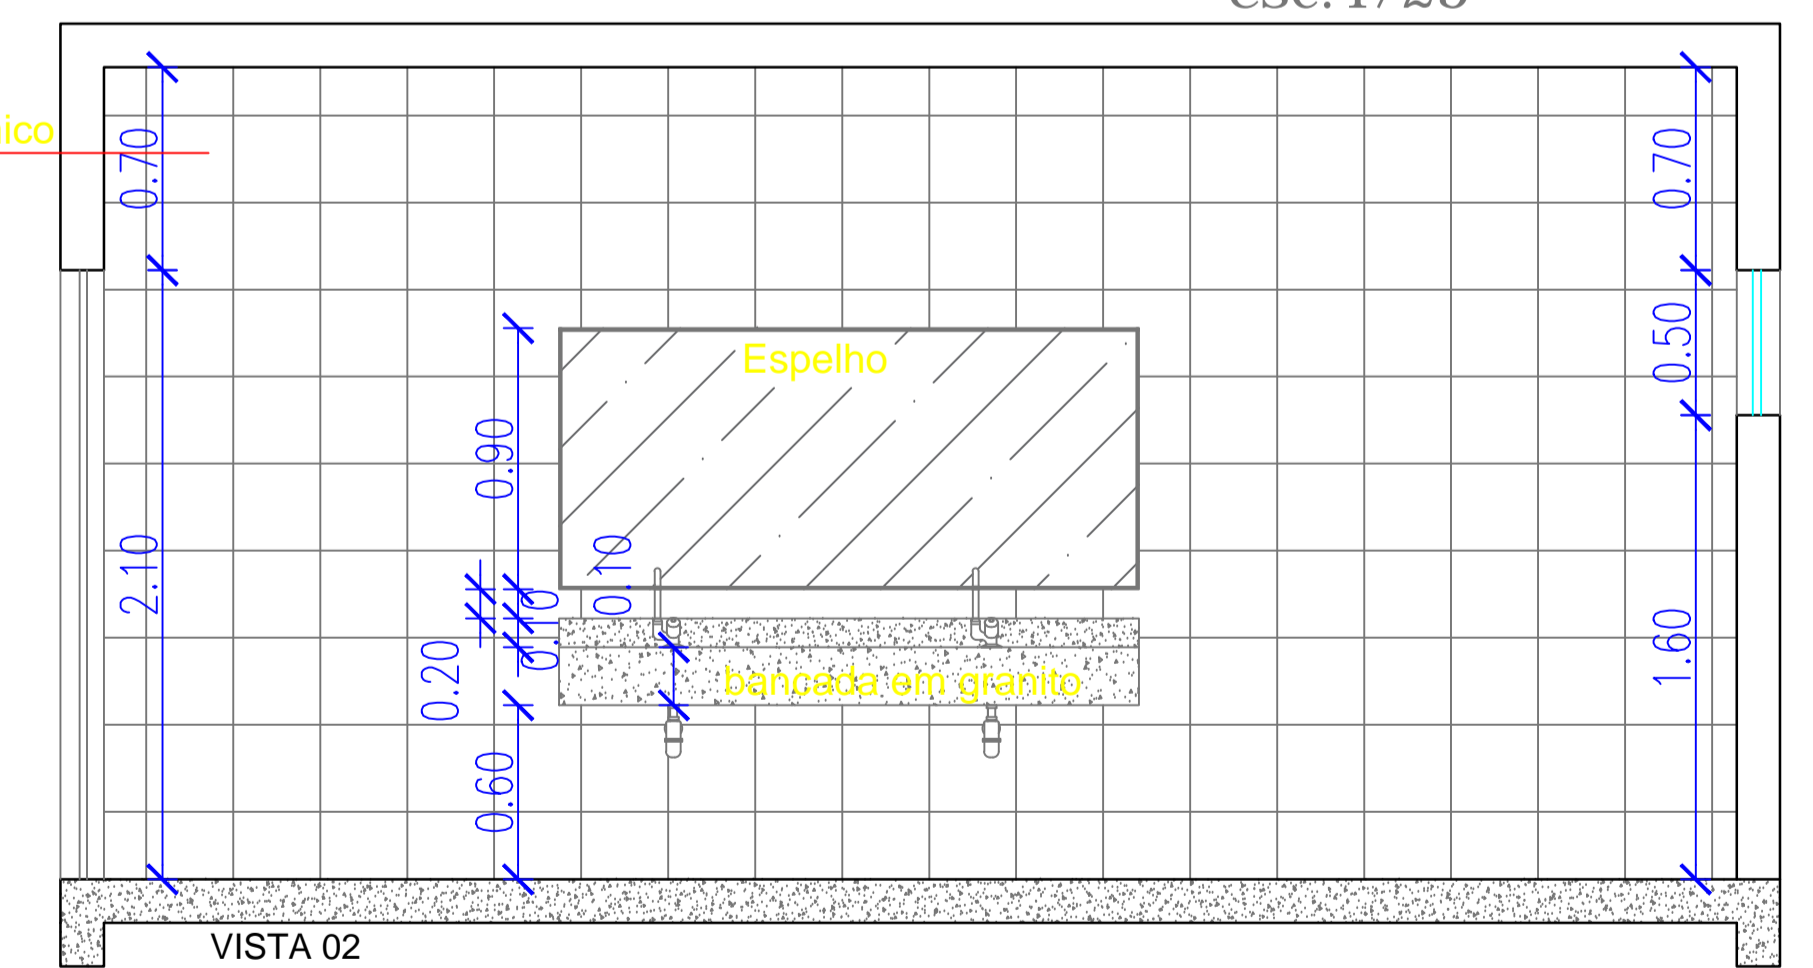

PROJETO ARQUITETÔNICO

TÍTULO
REFORMA ESCOLA PROF. ERNESTO SIRINO

LOCAL
VILA ARAÇÁ

PROPRIETÁRIO
MUNICÍPIO DE ABELARDO LUZ

RESP. TÉCNICO
ELIZETE DEMARCO

PROJETO
ELIZETE DEMARCO

DATA
MAR. 2021

FOLHA
01/01