
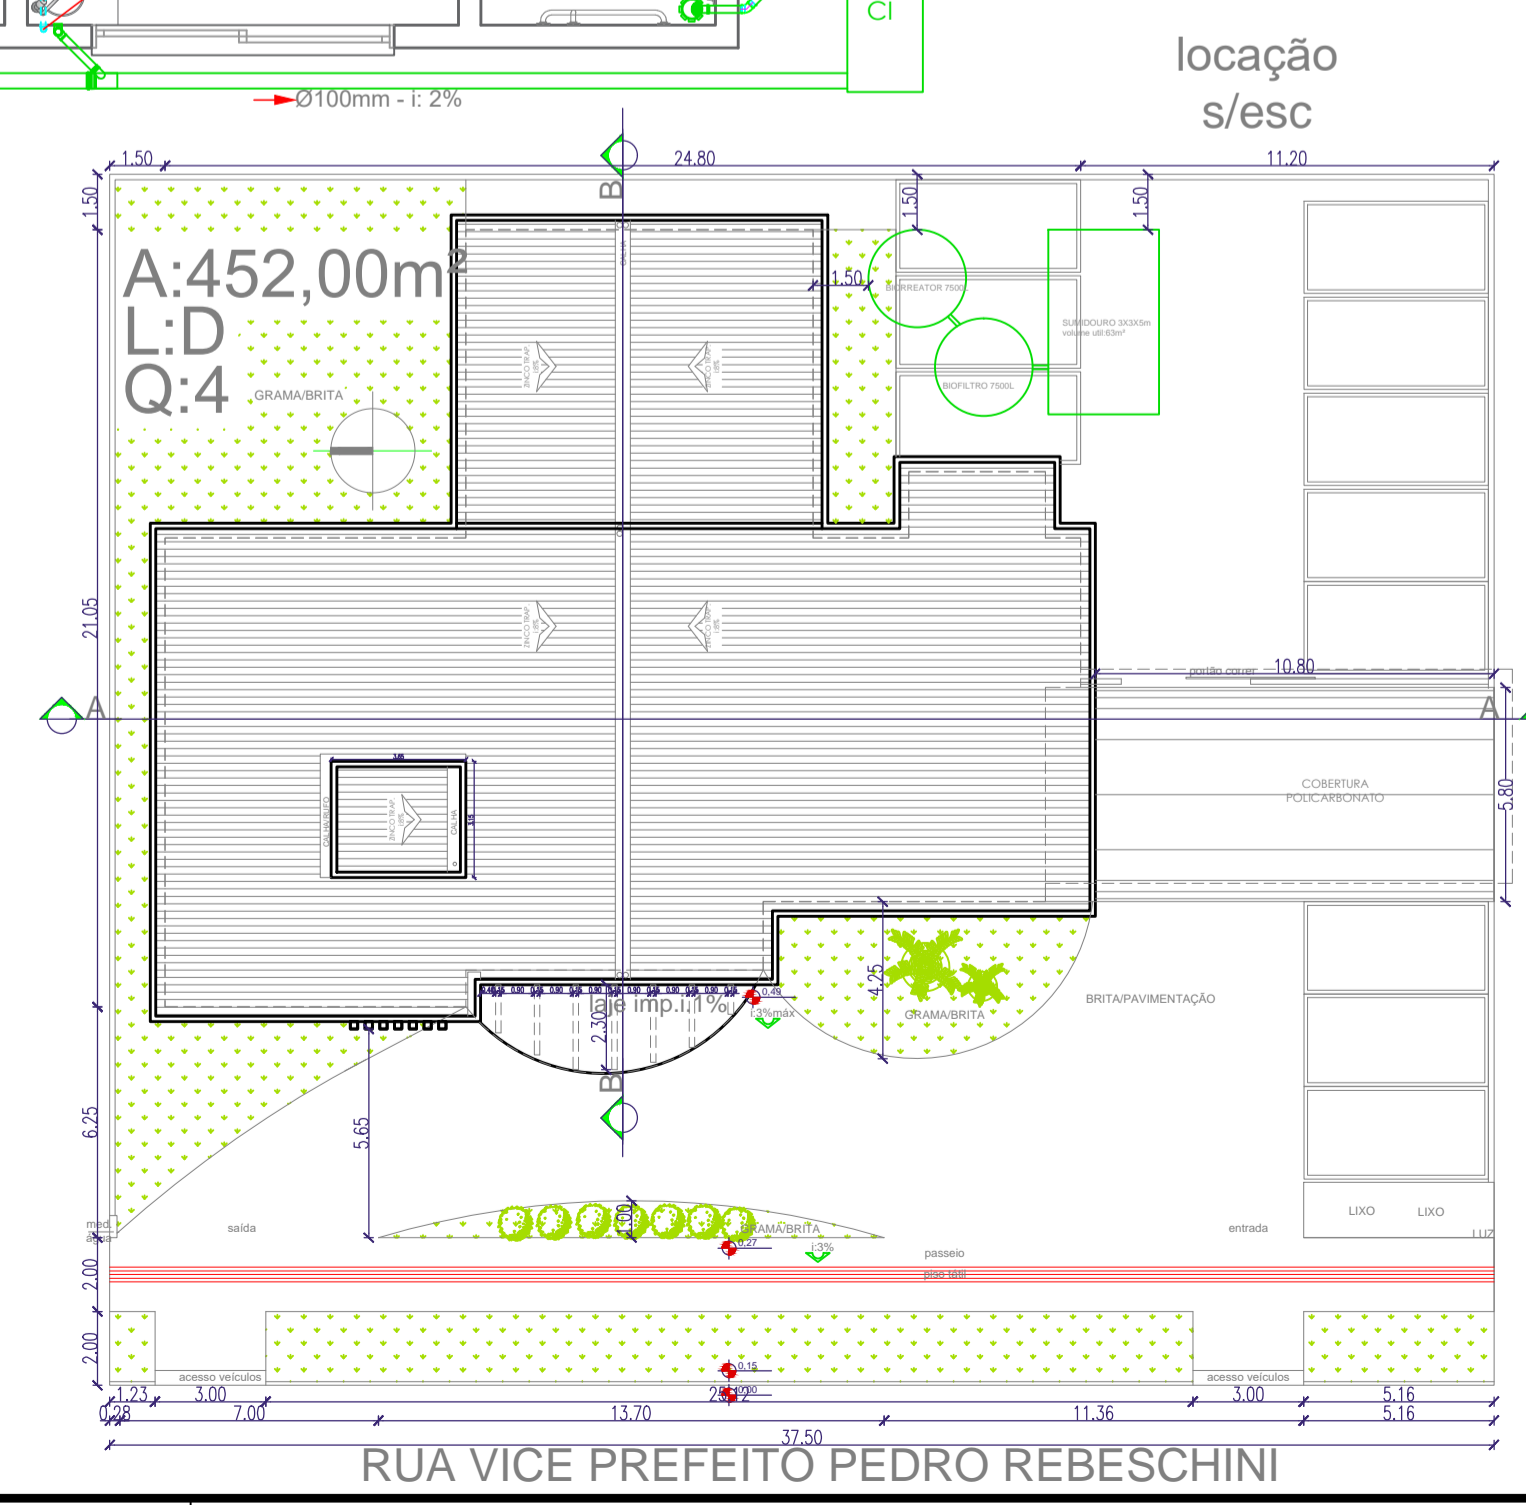
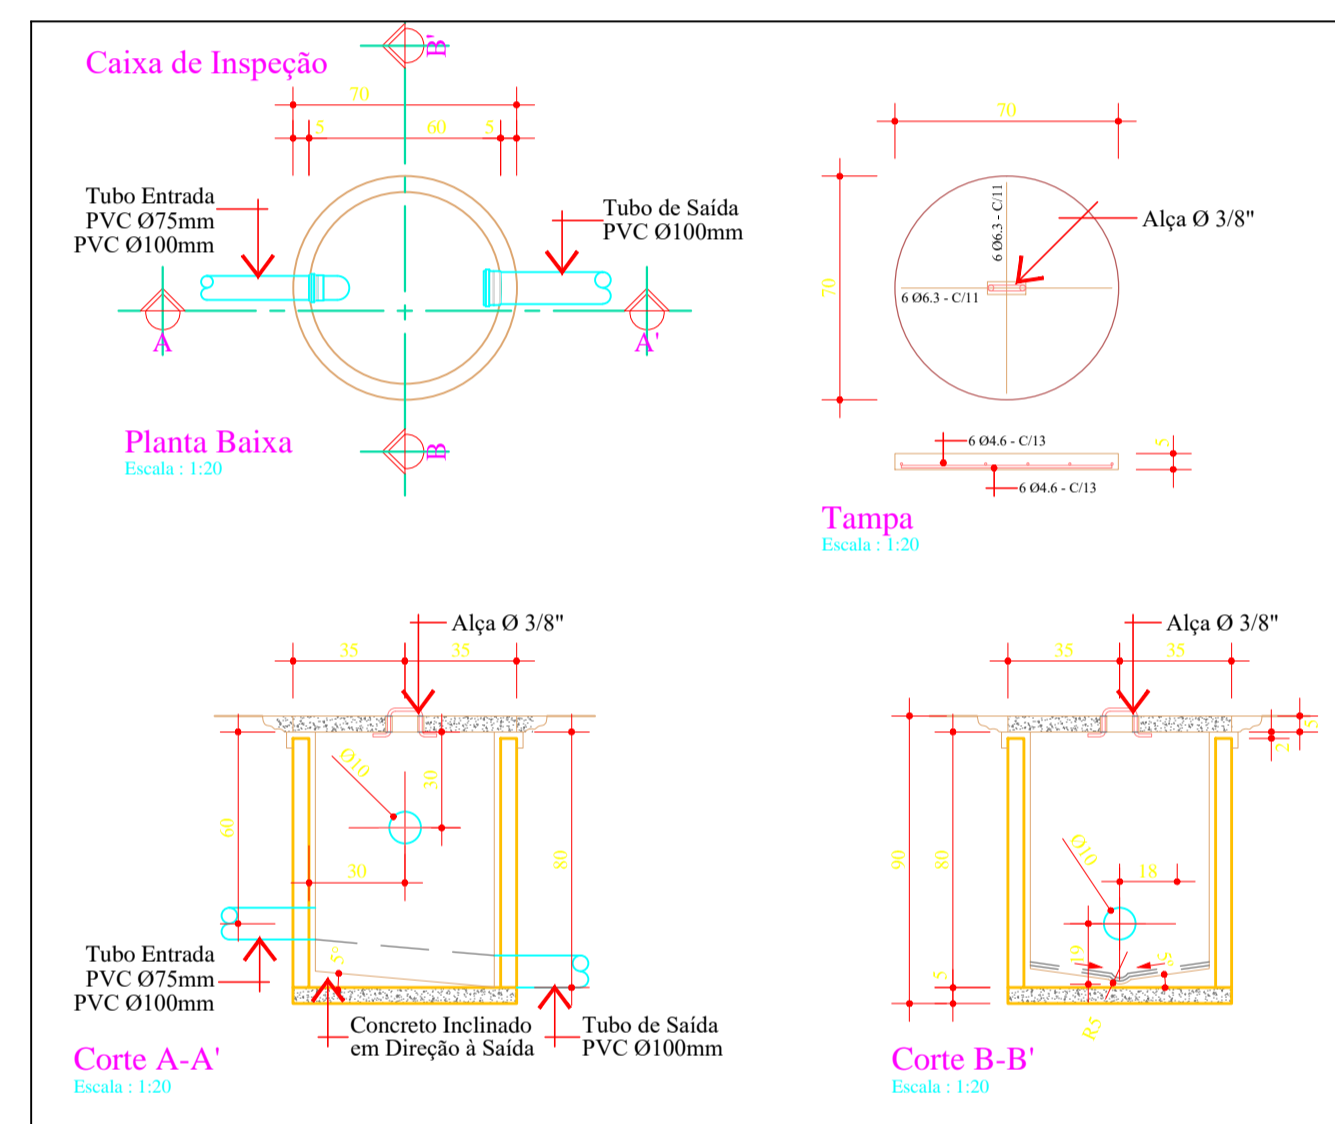
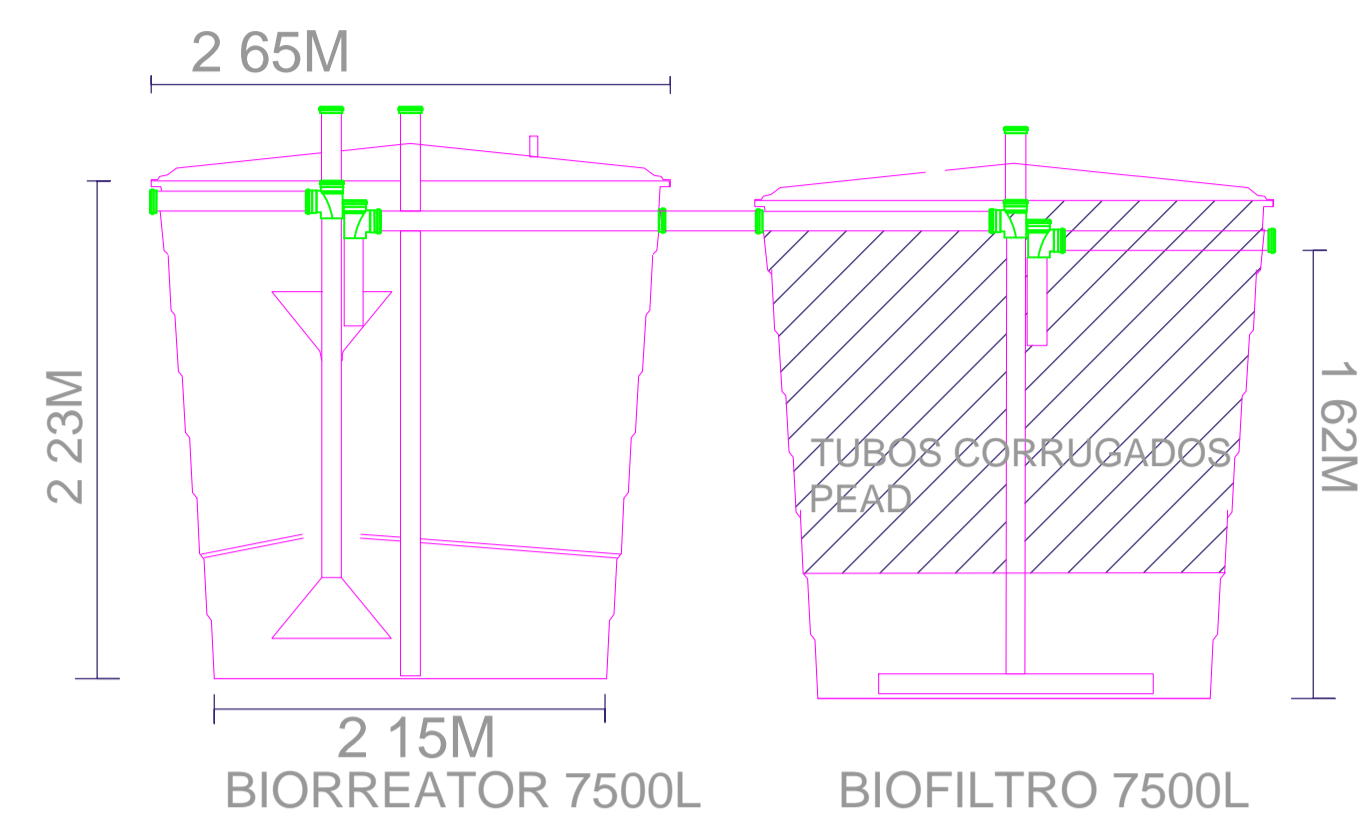


planta baixa
esc:1/50

- LEGENDA
- A Ar comprimido
 - B Elétrica
 - C Água
 - D Esgoto
 - E Esgoto Bomba à vácuo
 - F Bomba à vácuo
 - G Elétrica Bomba à vácuo

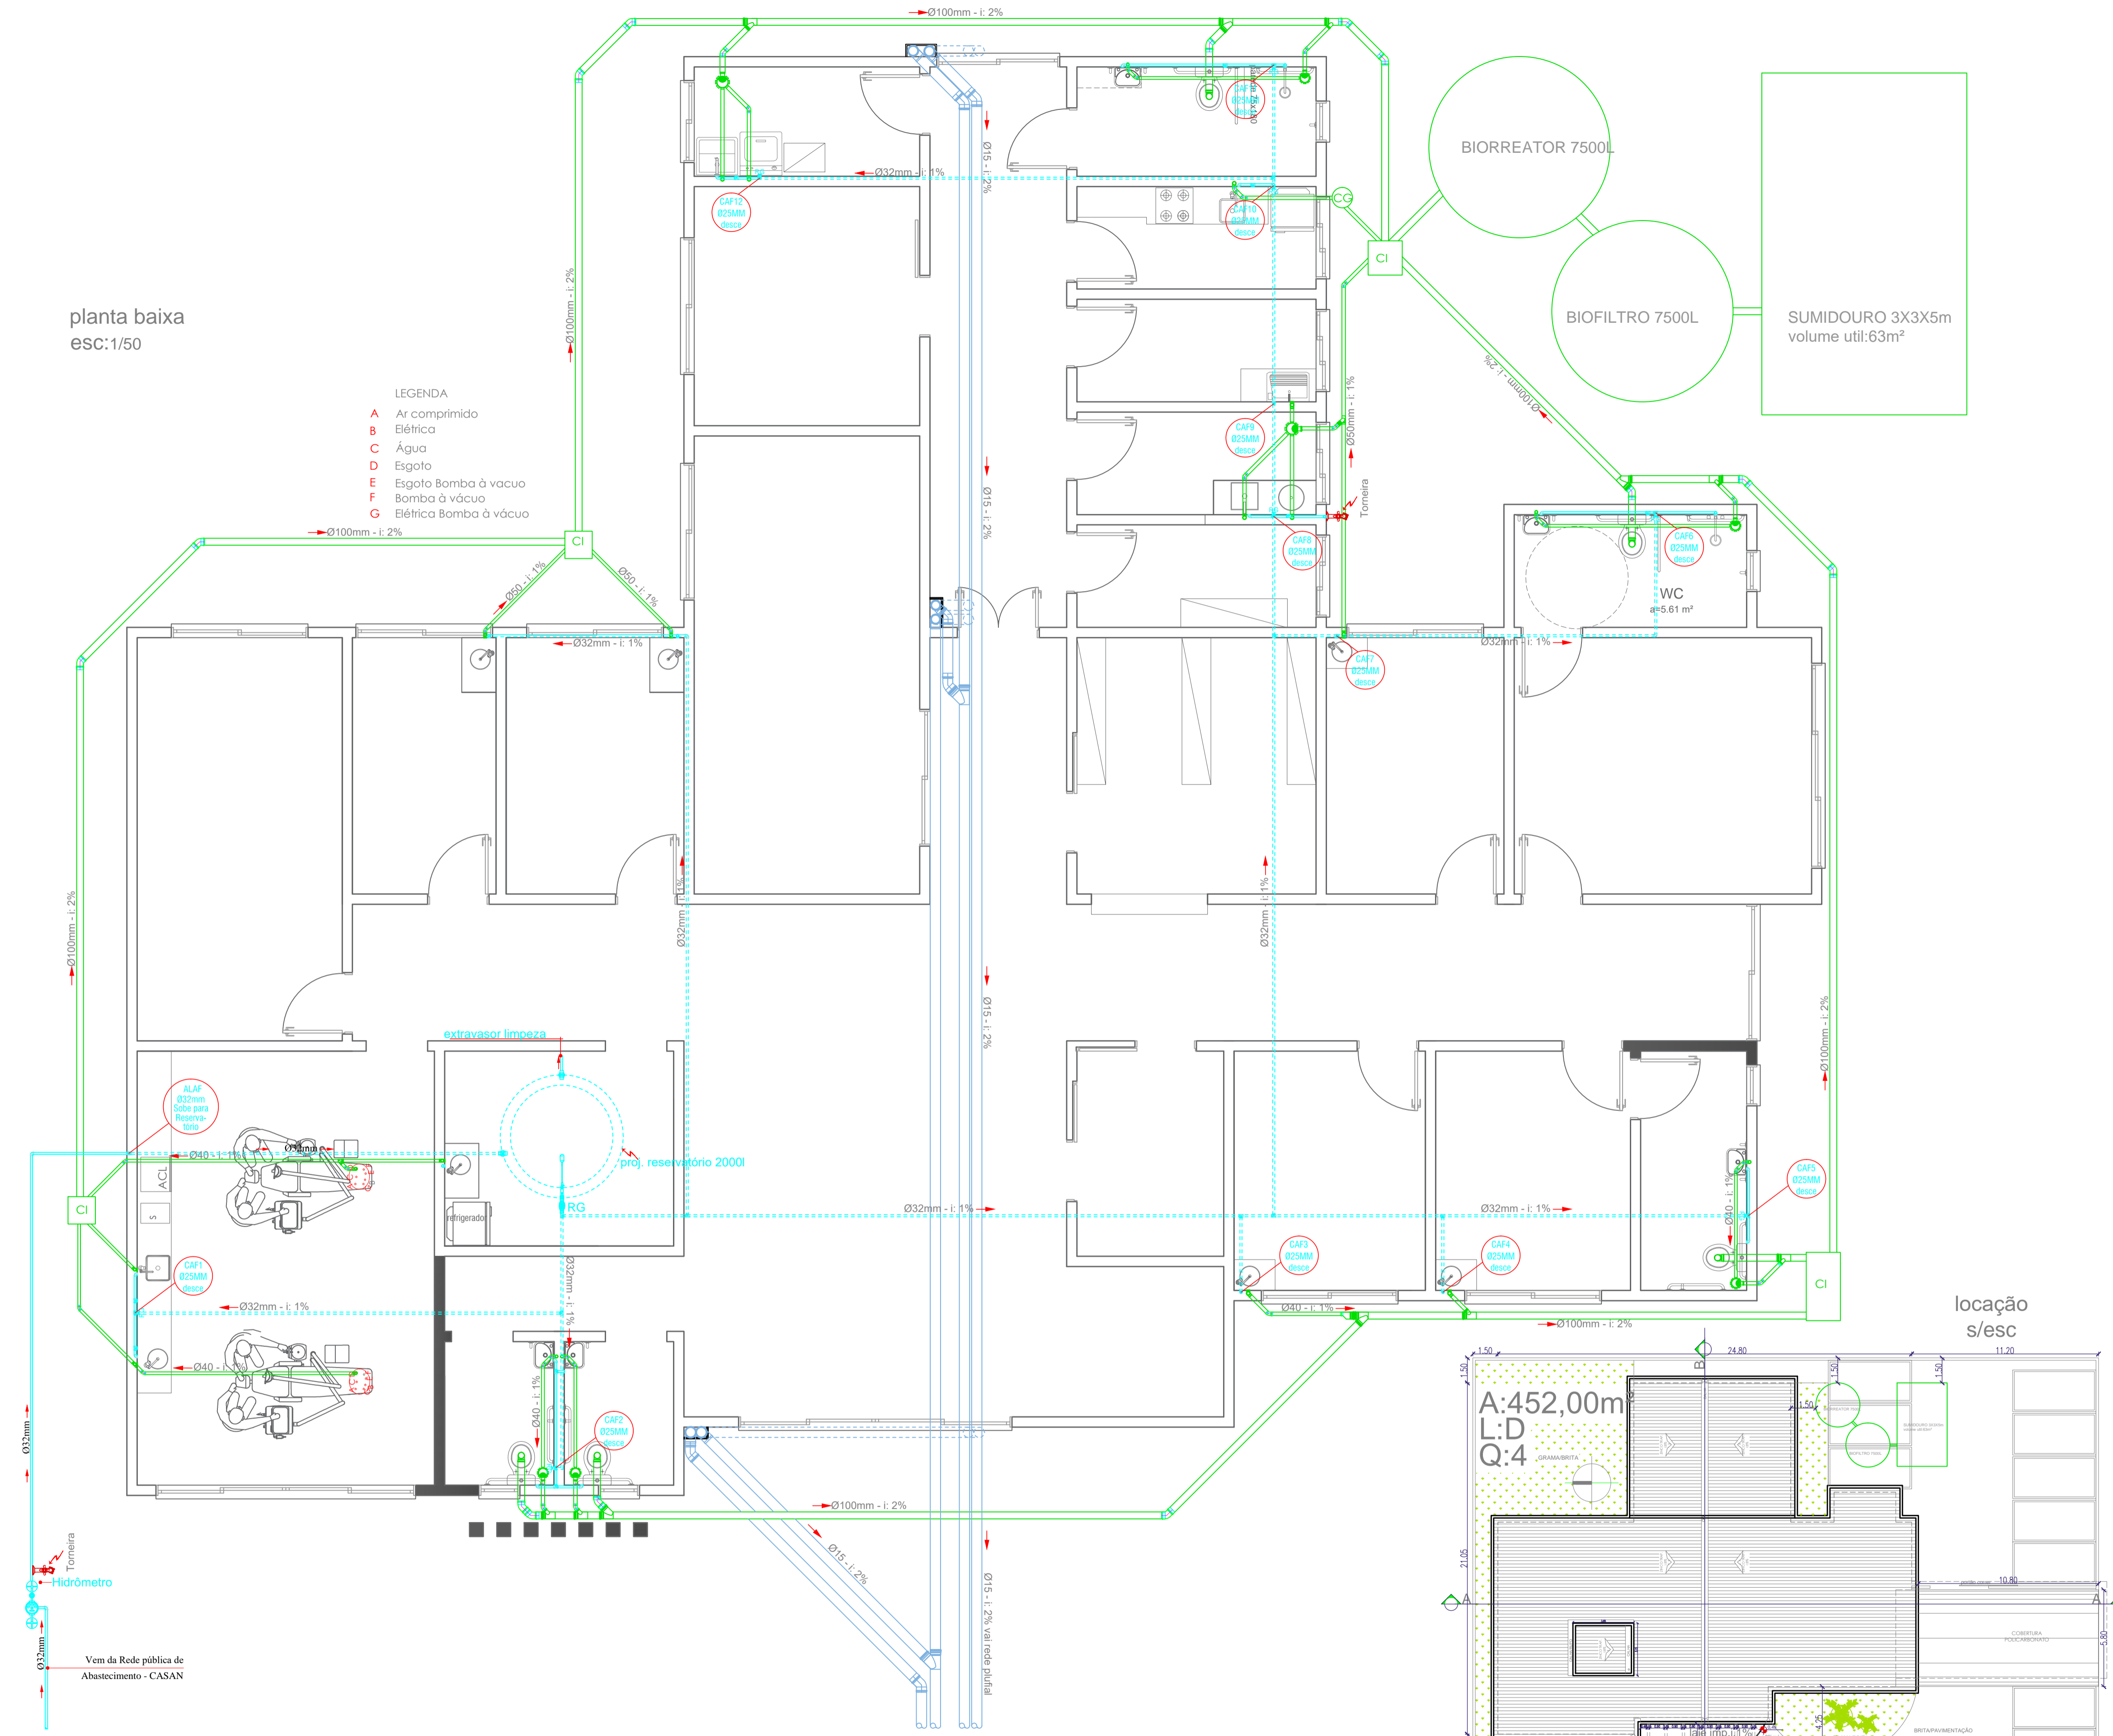

Para uso exclusivo da PMP:

PROJETO HIDROSANITÁRIO - EDIFICAÇÃO PÚBLICA

RESPONSÁVEL PELO PROJETO: *Elizete Demarco*

ELIZETE DEMARCO
CAU 345873/4

UNIDADE BÁSICA DE SAÚDE

PROPRIETÁRIO:

PREFEITURA MUNICIPAL
CNPJ 530098860001/61

CIDADE:
ABELÁRDO LUZ - SC

DADOS DA OBRAS:
LOTE "D"

DADOS DA QUADRA:
QUADRA Nº 04

REFERENCIAL DO PROJETO:
PLANTA BAIXA
DETALHAMENTO

DESCRICOÃO:
HID
FOLHA:
01
01

ESCALA UTILIZADA:
ESC: indicada

DESENHO ELABORADO POR:
ELIZETE DEMARCO

04/2021