

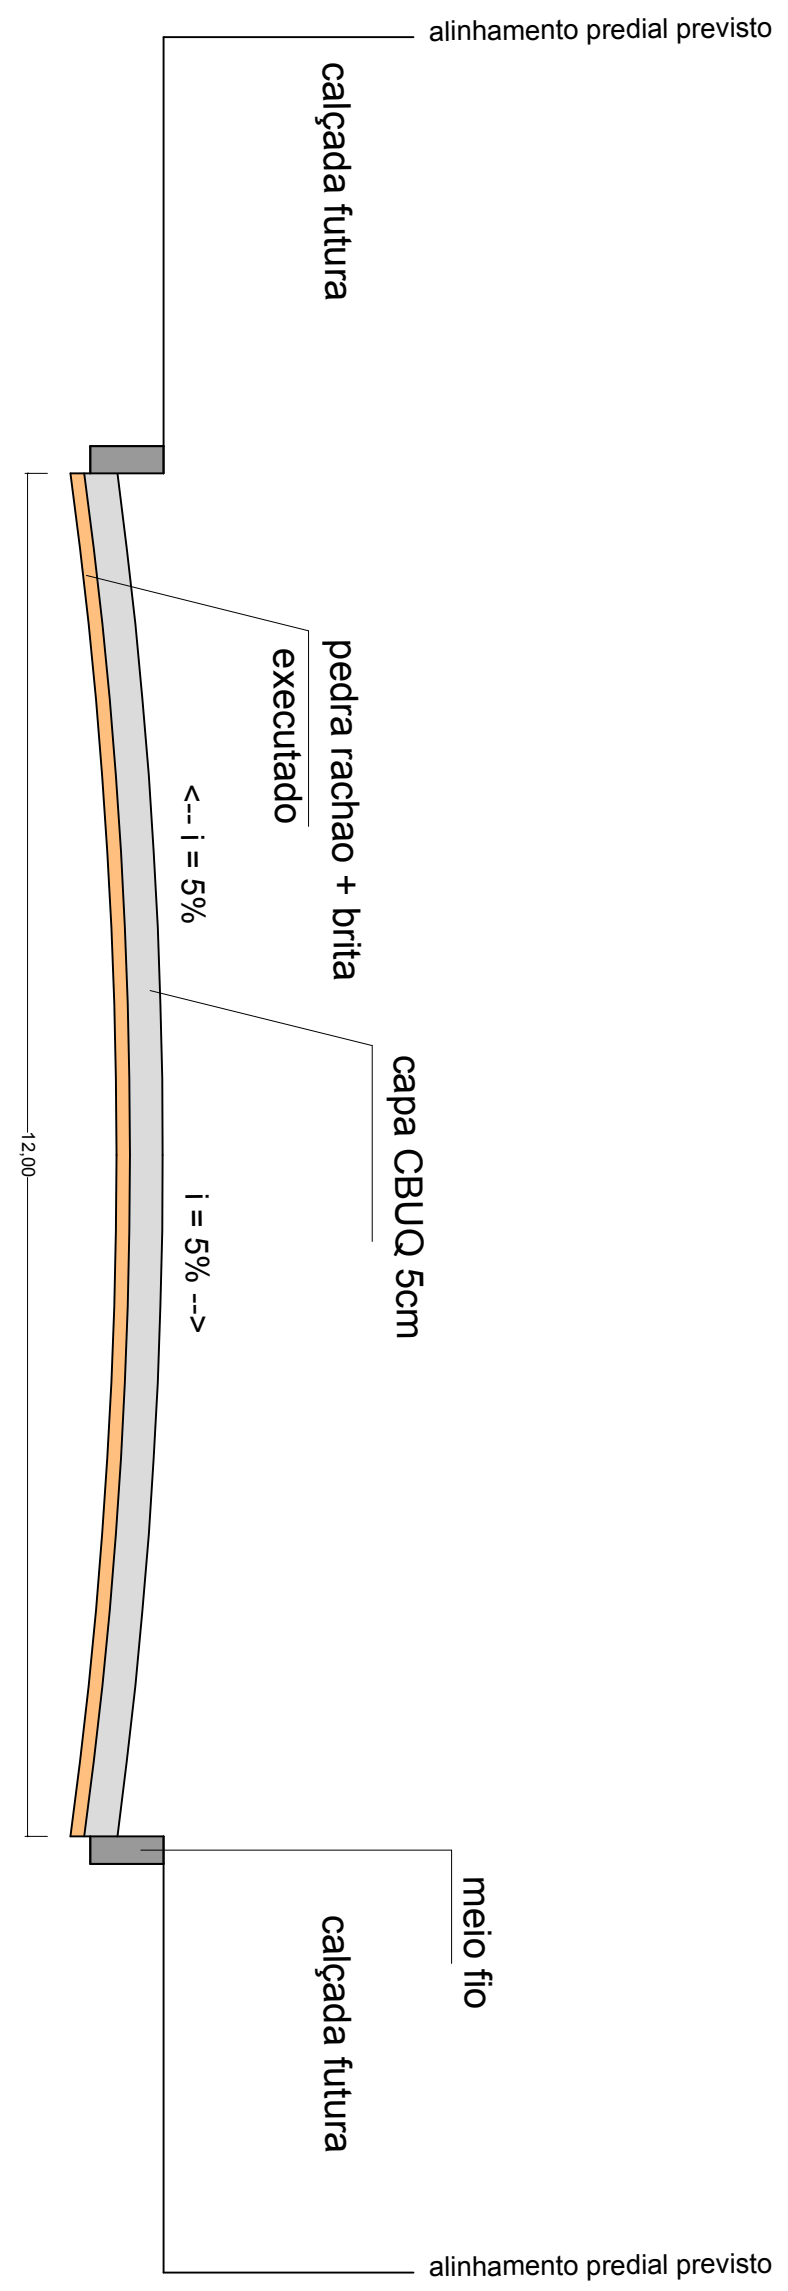


DETALHE SINALIZAÇÃO
Fixação placas sinalização vertical

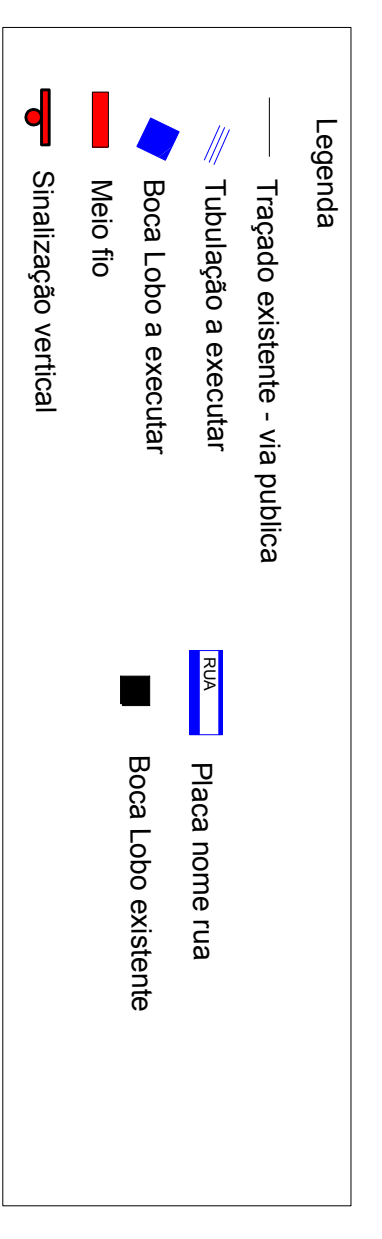



SEÇÃO TÍPICA A-A

DETALHAMENTO BOCAS DE LOBO
Sem Escala

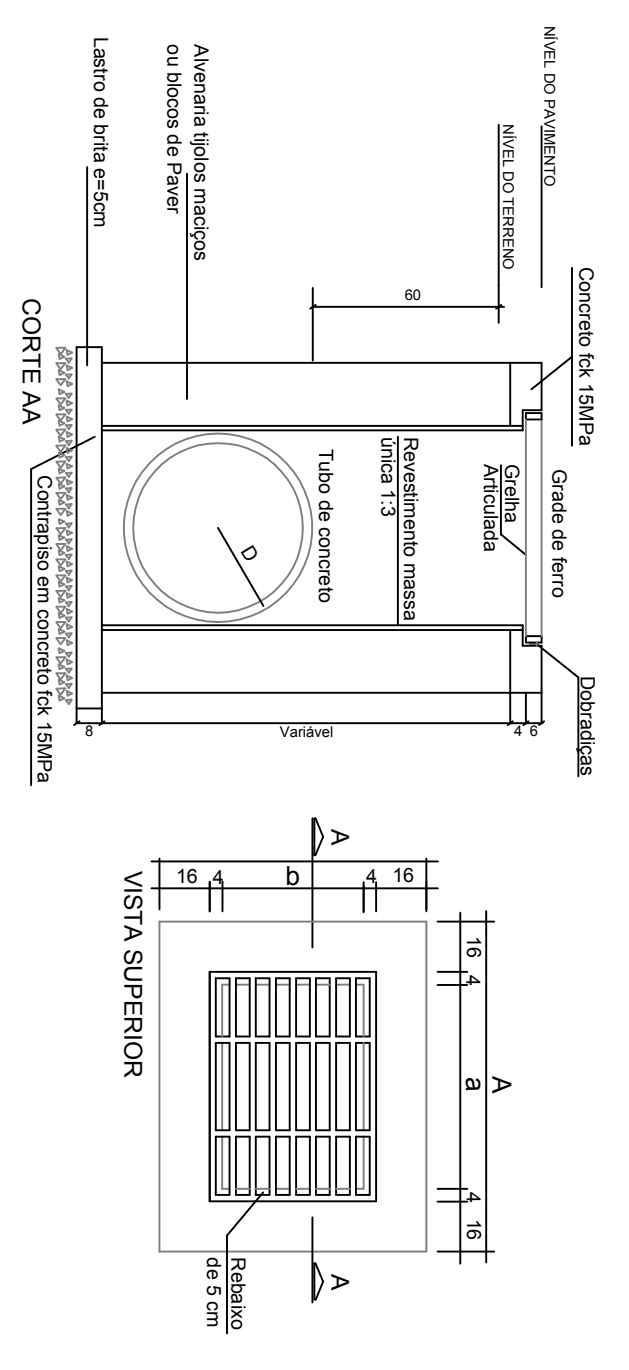

Quatro medidas

40	50	50	90	90
60	65	50	105	90
80	85	50	125	90

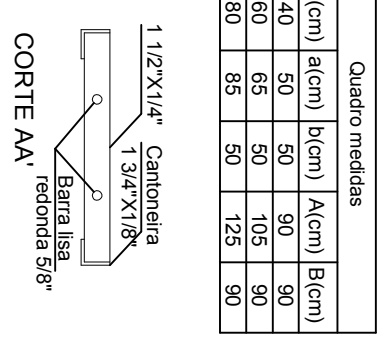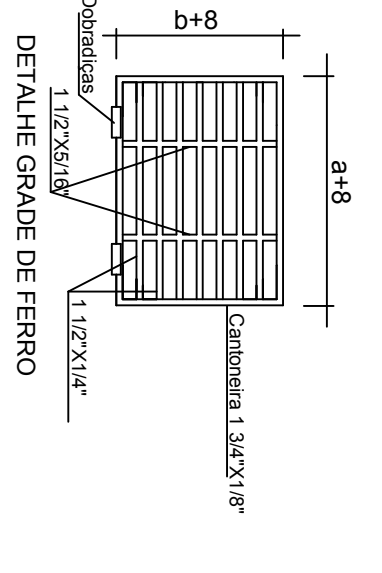

PAVIMENTAÇÃO CBUQ

ABELARDO LUZ		ESCALA	DATA	PROJ. CIVIL
		1/100	11/2019	01/01
Rua Renato Begnini (Santa Luzia)		ARQUIVO	DESENHO	@pass370
Município de Abetaldo Luz		RESP. LEVANTAMENTO:	RESP. TÉCNICO:	