



1 PLANTA DE BAIXA (PCI) ESC: 1:100

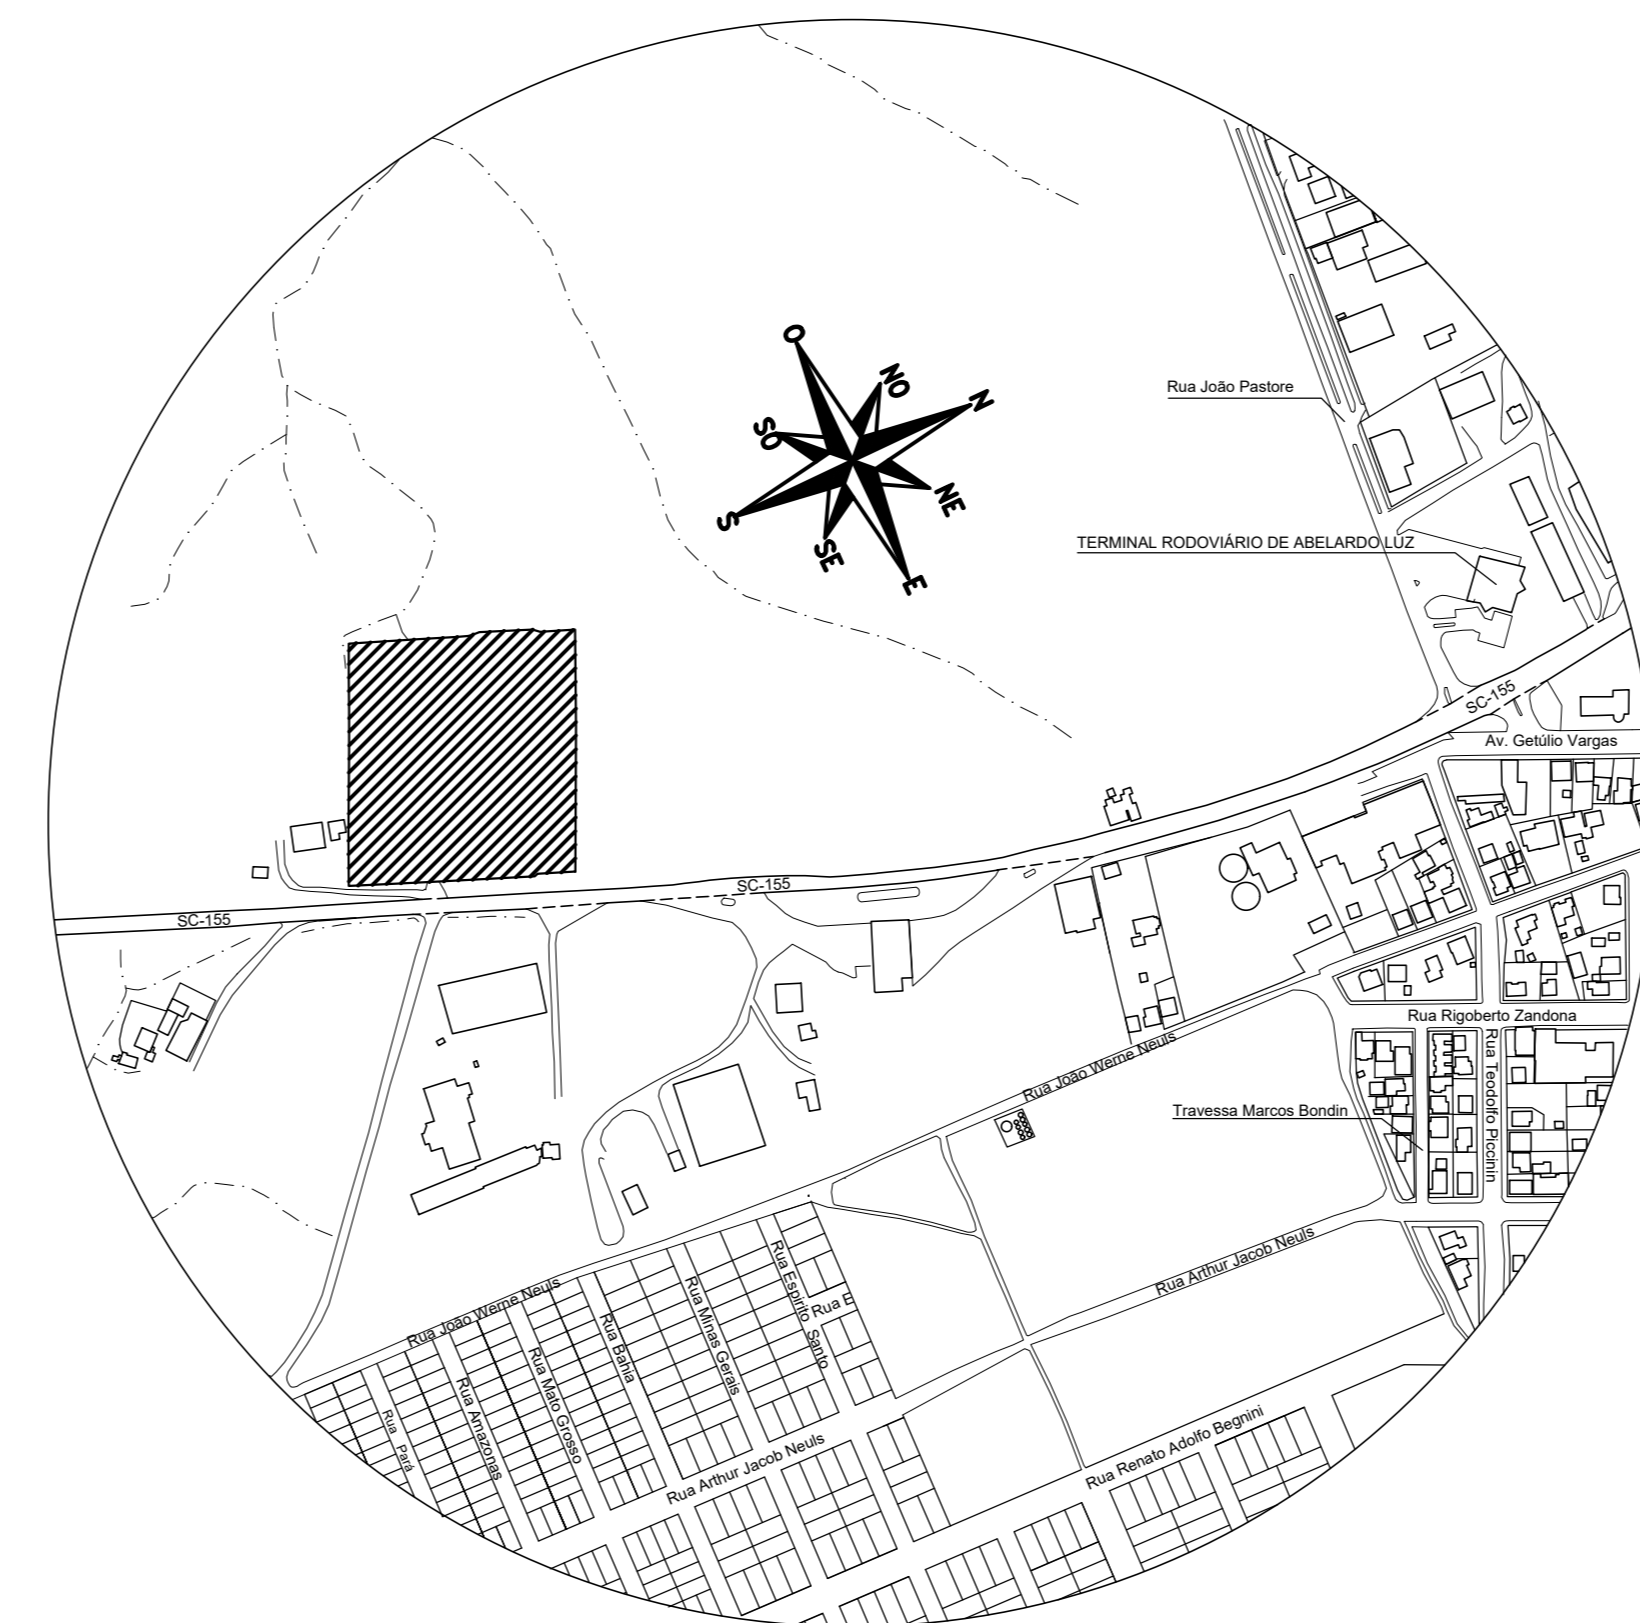


3 PLANTA DE SITUAÇÃO ESC: 1:500


SIMBOLOGIA	
ILUMINAÇÃO E SINALIZAÇÃO DE EMERGÊNCIA	
[Symbol]	BLOCO AUTÔNOMO DE ILUMINAÇÃO DE EMERGÊNCIA - CONFORME INDICAÇÃO EM PLANTA
EXTINTORES	
[Symbol]	EXTINTOR DE ÁGUA COM SINALIZAÇÃO DE PAREDE E NO CHÃO - CONFORME INDICAÇÃO EM PLANTA
[Symbol]	EXTINTOR DE FÓSFORO PÓIS COM SINALIZAÇÃO DE PAREDE E NO CHÃO - CONFORME INDICAÇÃO EM PLANTA
SAÍDAS DE EMERGÊNCIA	
[Symbol]	LUMINÁRIA DE SINALIZAÇÃO DE ABANDONO DE LOCAL E INDICAÇÃO DE SETA DE SAÍDA - CONFORME INDICAÇÃO EM PLANTA
[Symbol]	LUMINÁRIA DE SINALIZAÇÃO DE ABANDONO DE LOCAL E INDICAÇÃO DE SAÍDA - CONFORME INDICAÇÃO EM PLANTA
[Symbol]	CAMINHAMENTO A SER PERCORRIDO PARA ABRIGOS DEGRÁUS OU PORTAS DAS ESCADAS PROTÉGIDAS
HIDRANTE	
[Symbol]	HIDRANTE DE PAREDE COM ABRIGO DE MANUSEIO MANUSEIO - 100 x 100
[Symbol]	TUBULAÇÃO DO SHIP EM AÇO GALVANIZADO SEM COSTURA (PINTADO EM VERMELHO QUANDO APARENTE)
[Symbol]	HIDRANTE DE RECALQUE
[Symbol]	CAMINHAMENTO DO HIDRANTE
ALARME DE INCÊNDIO	
[Symbol]	ACIONADOR DE ALARME - ALTURA DE INSTALAÇÃO = 1,30 m
[Symbol]	DETECTOR DE FUMAÇA
[Symbol]	DETECTOR DE TEMPERATURA
[Symbol]	STRÓBO COM SIRENE DE ALARME DE INCÊNDIO COM LUMINÁRIA - ALTURA DE INSTALAÇÃO = 2,30 m
[Symbol]	CENTRAL DE ALARME E DETECÇÃO DE INCÊNDIO
[Symbol]	ELETRÓDUTO E FIAÇÃO PARA O SISTEMA DE ALARME
OUTROS	
[Symbol]	PLANTA DE EMERGÊNCIA INTERNA - VER ANEXO AO PFC
[Symbol]	PL PLANTA DE EMERGÊNCIA

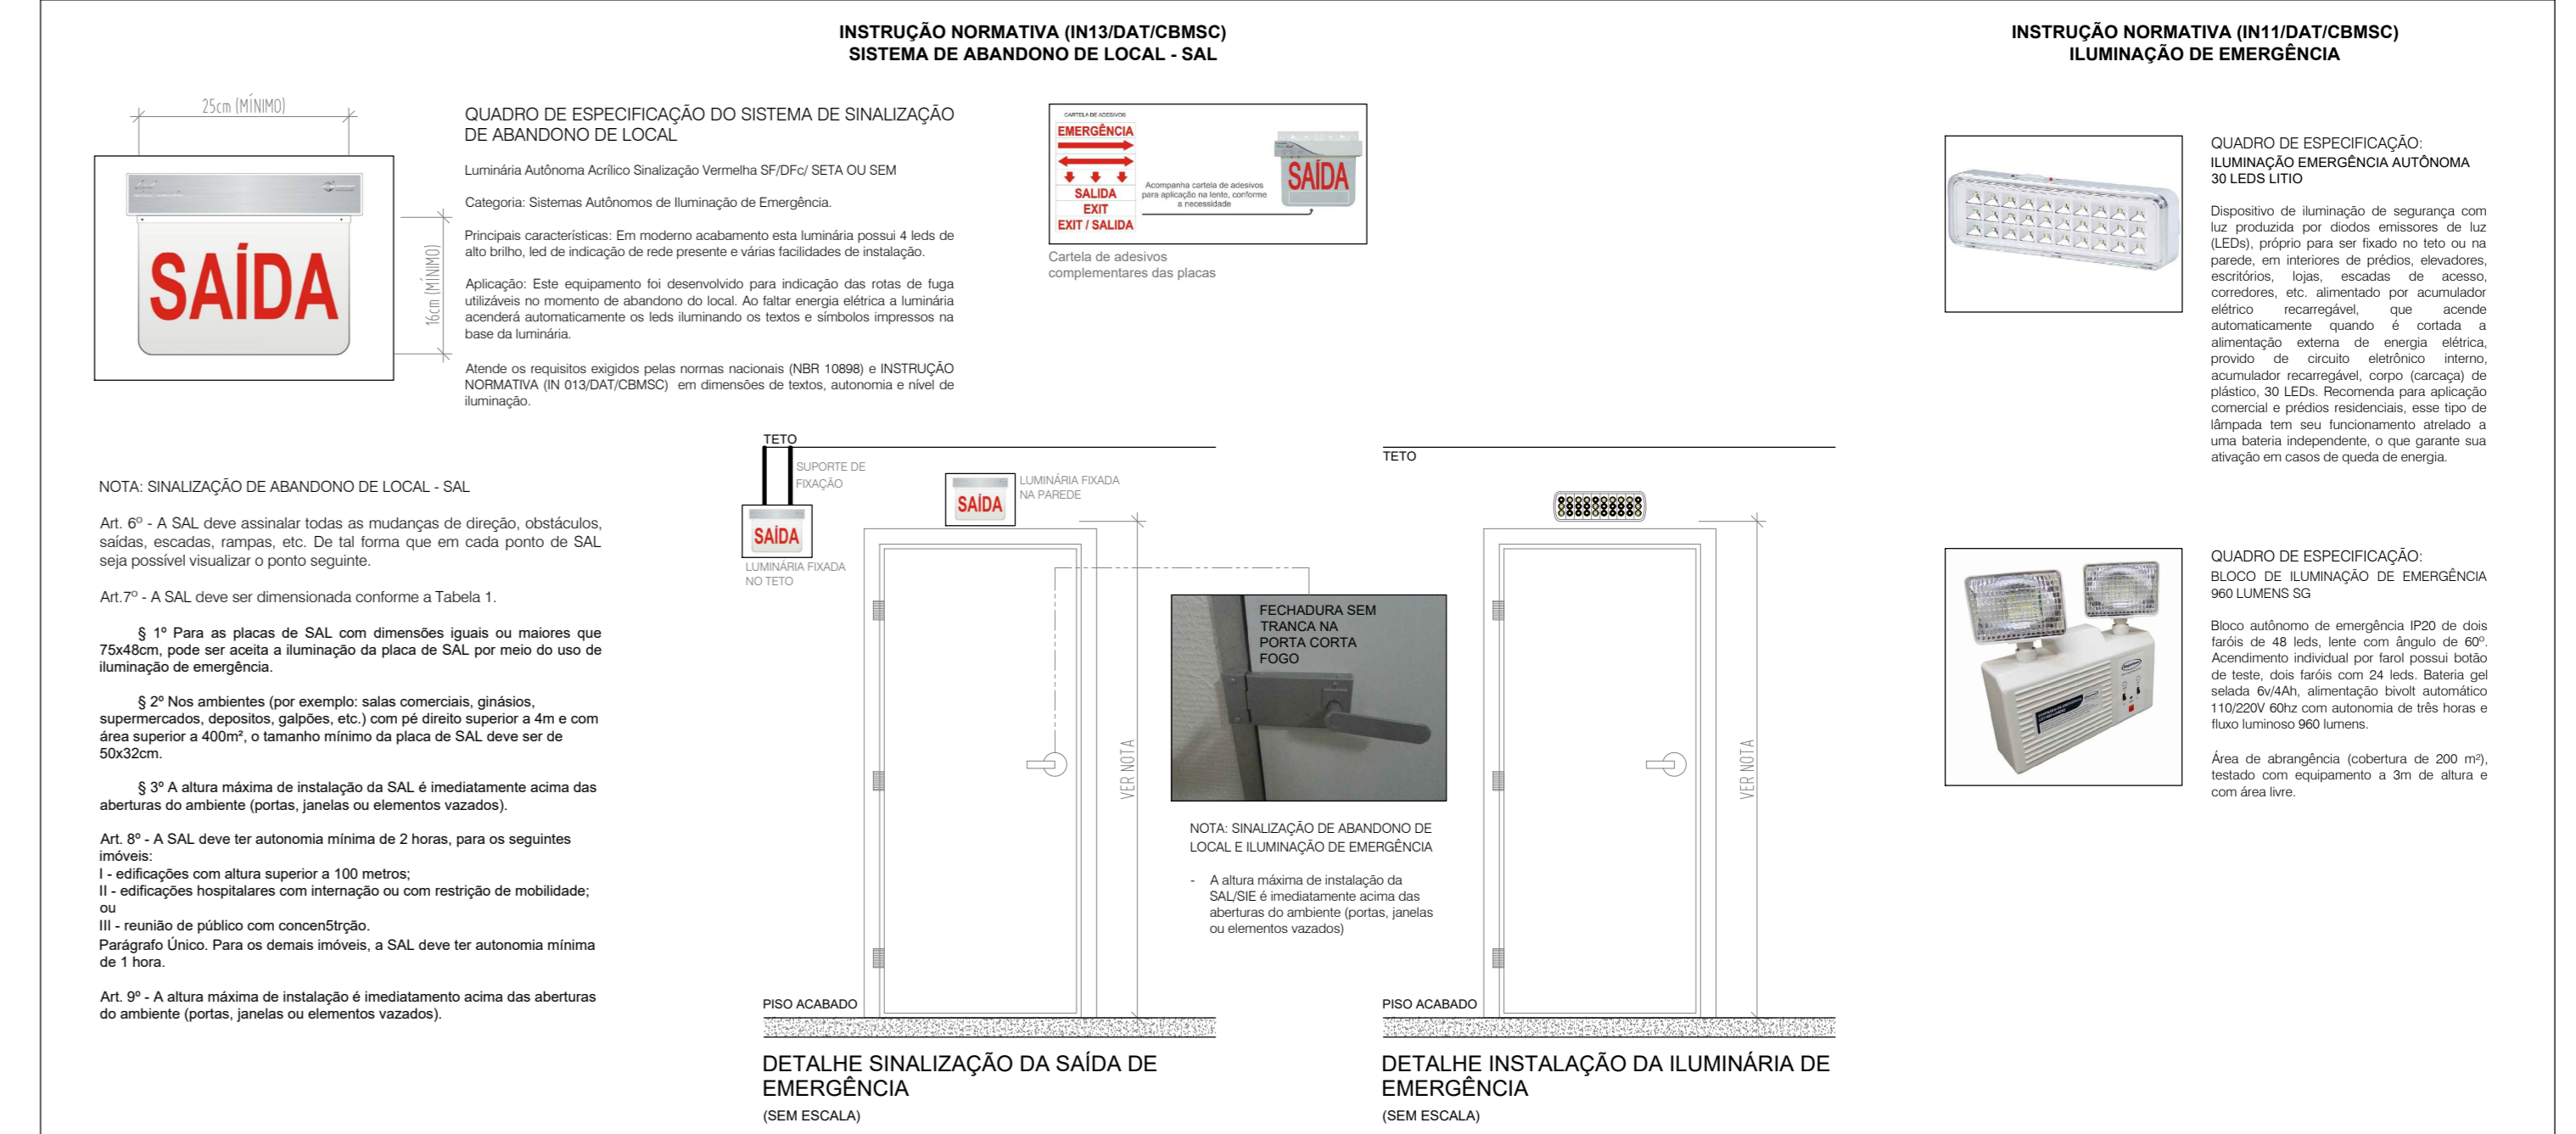


4 DETALHES DO SISTEMA DE ABANDONO DE LOCAL & ILUMINAÇÃO DE EMERGÊNCIA SEM ESCADA

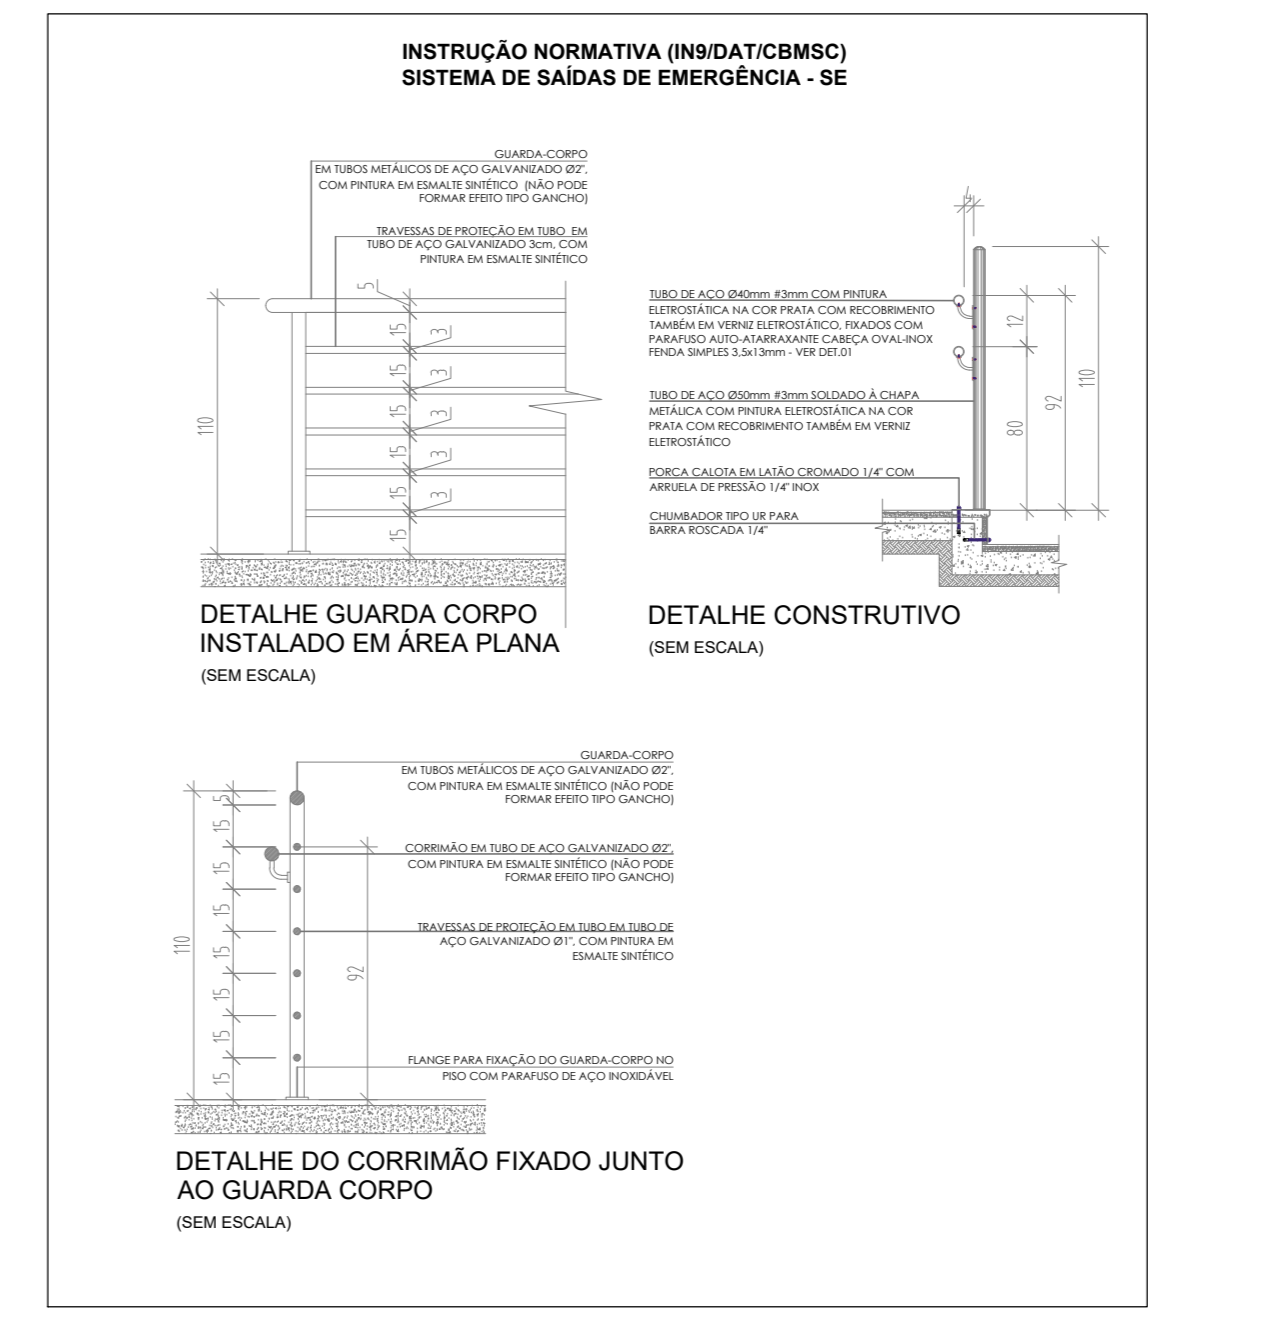


5 DETALHES DO SISTEMA DE SAÍDAS DE EMERGÊNCIA SEM ESCADA

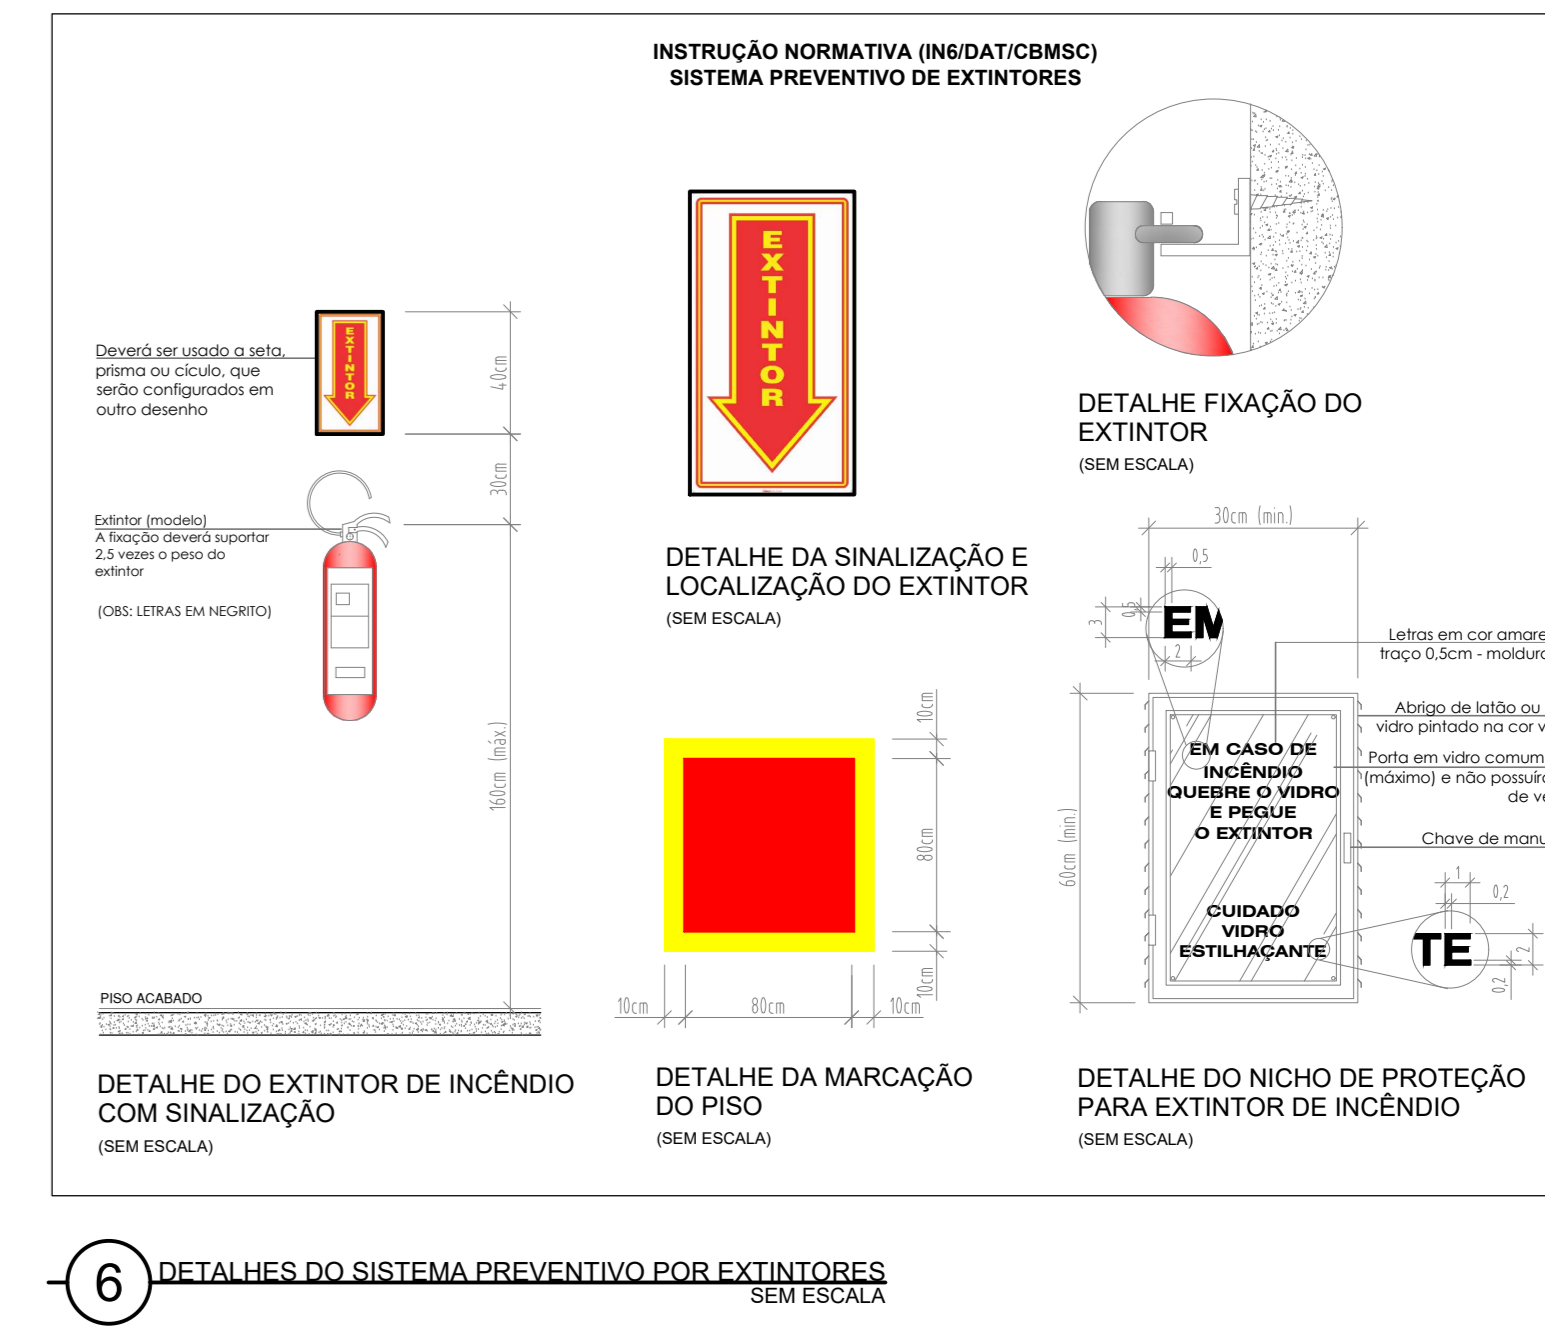


6 DETALHES DO SISTEMA PREVENTIVO POR EXTINTORES SEM ESCADA

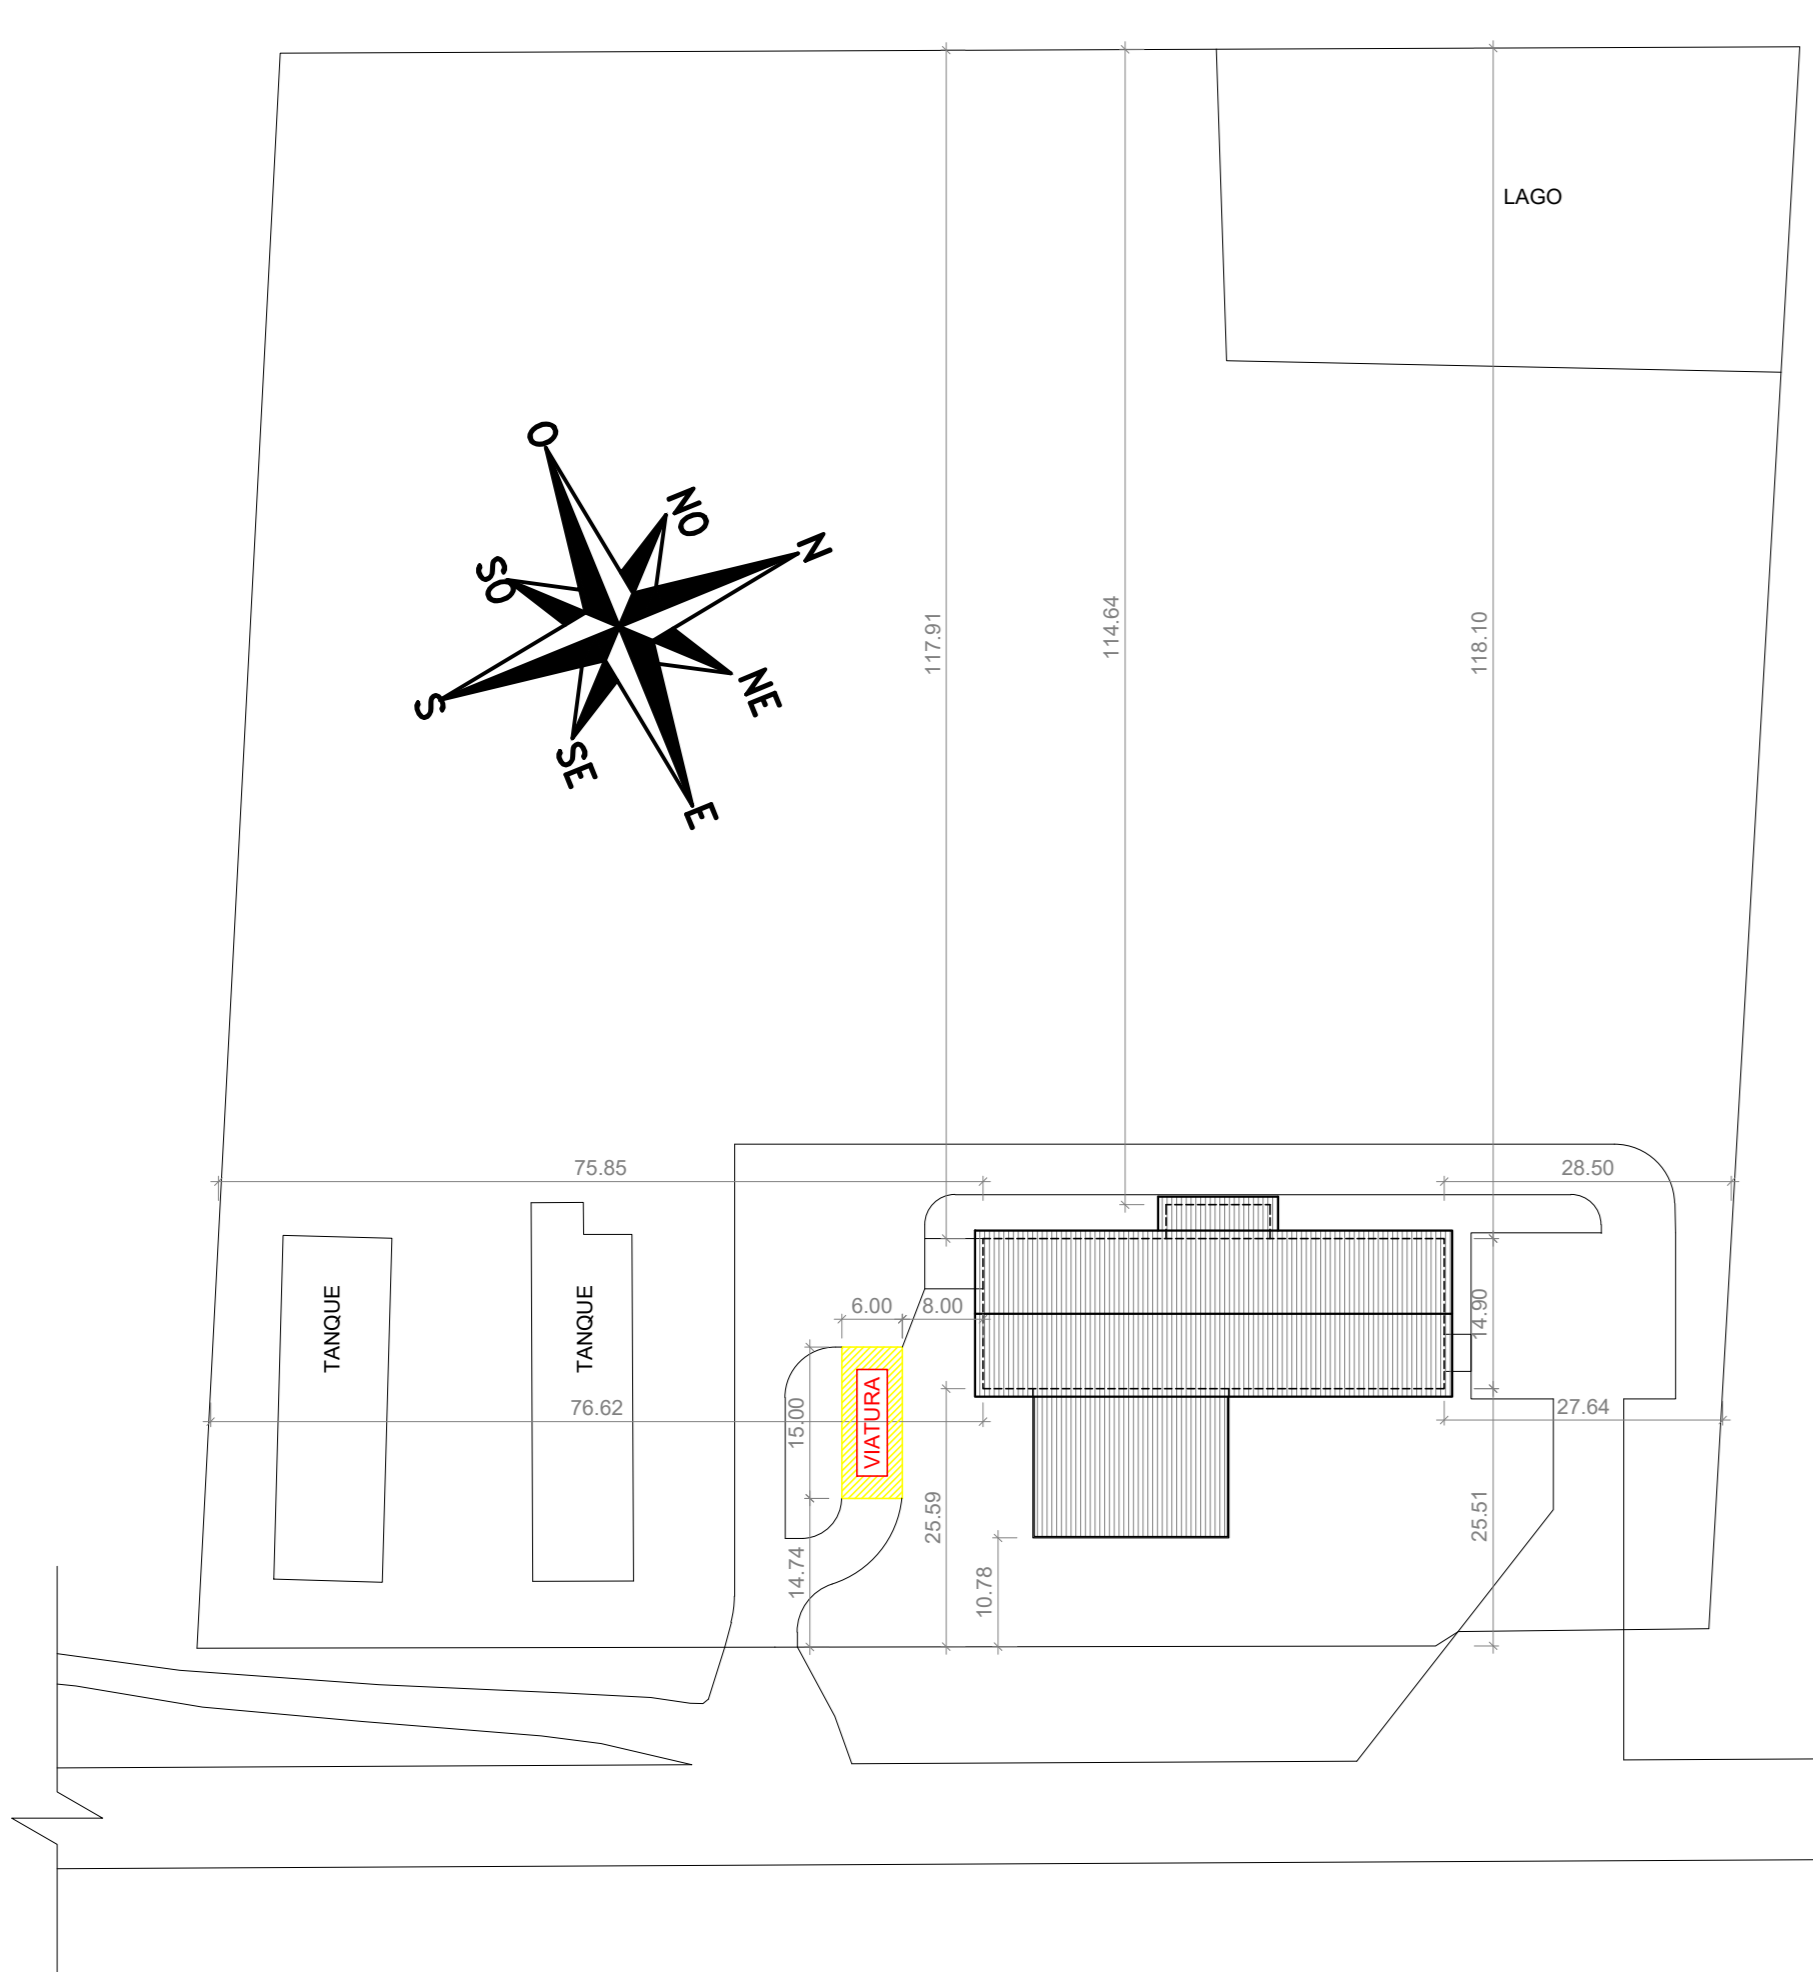

2 PLANTA DE LOCALIZAÇÃO ESC: 1:100

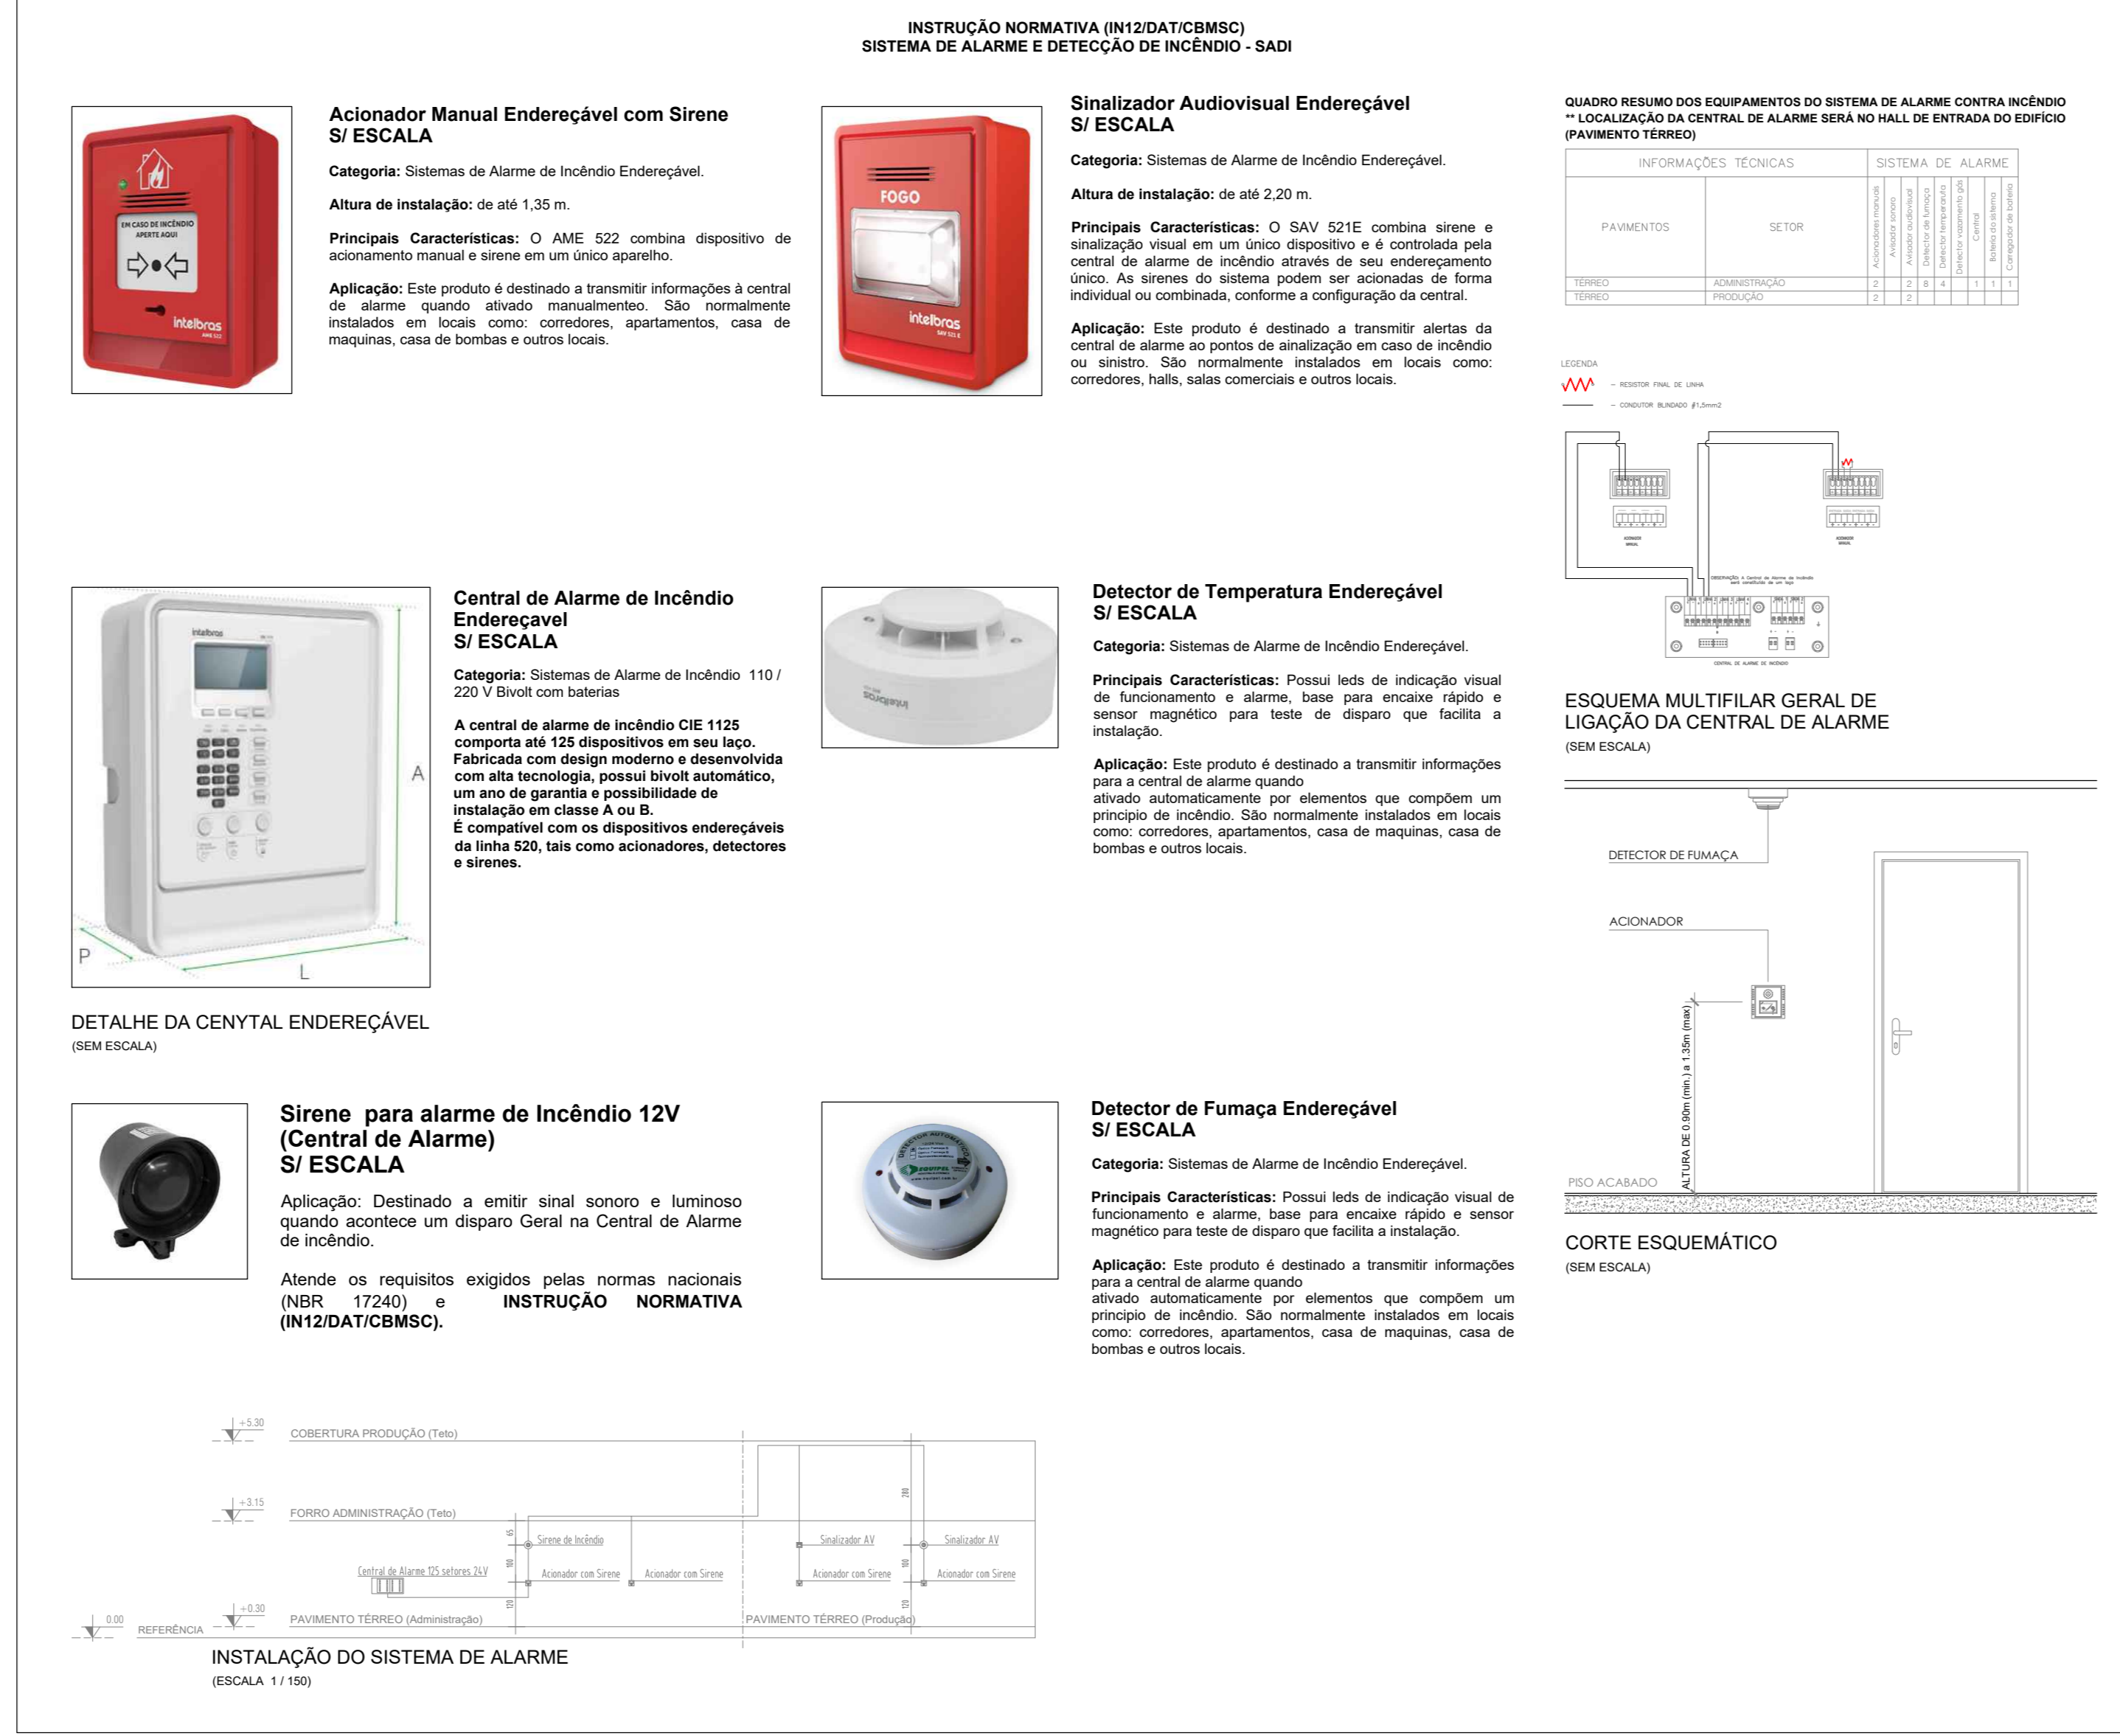

7 DETALHES DO SISTEMA DE ALARME E DETECÇÃO DE INCÊNDIO SEM ESCADA

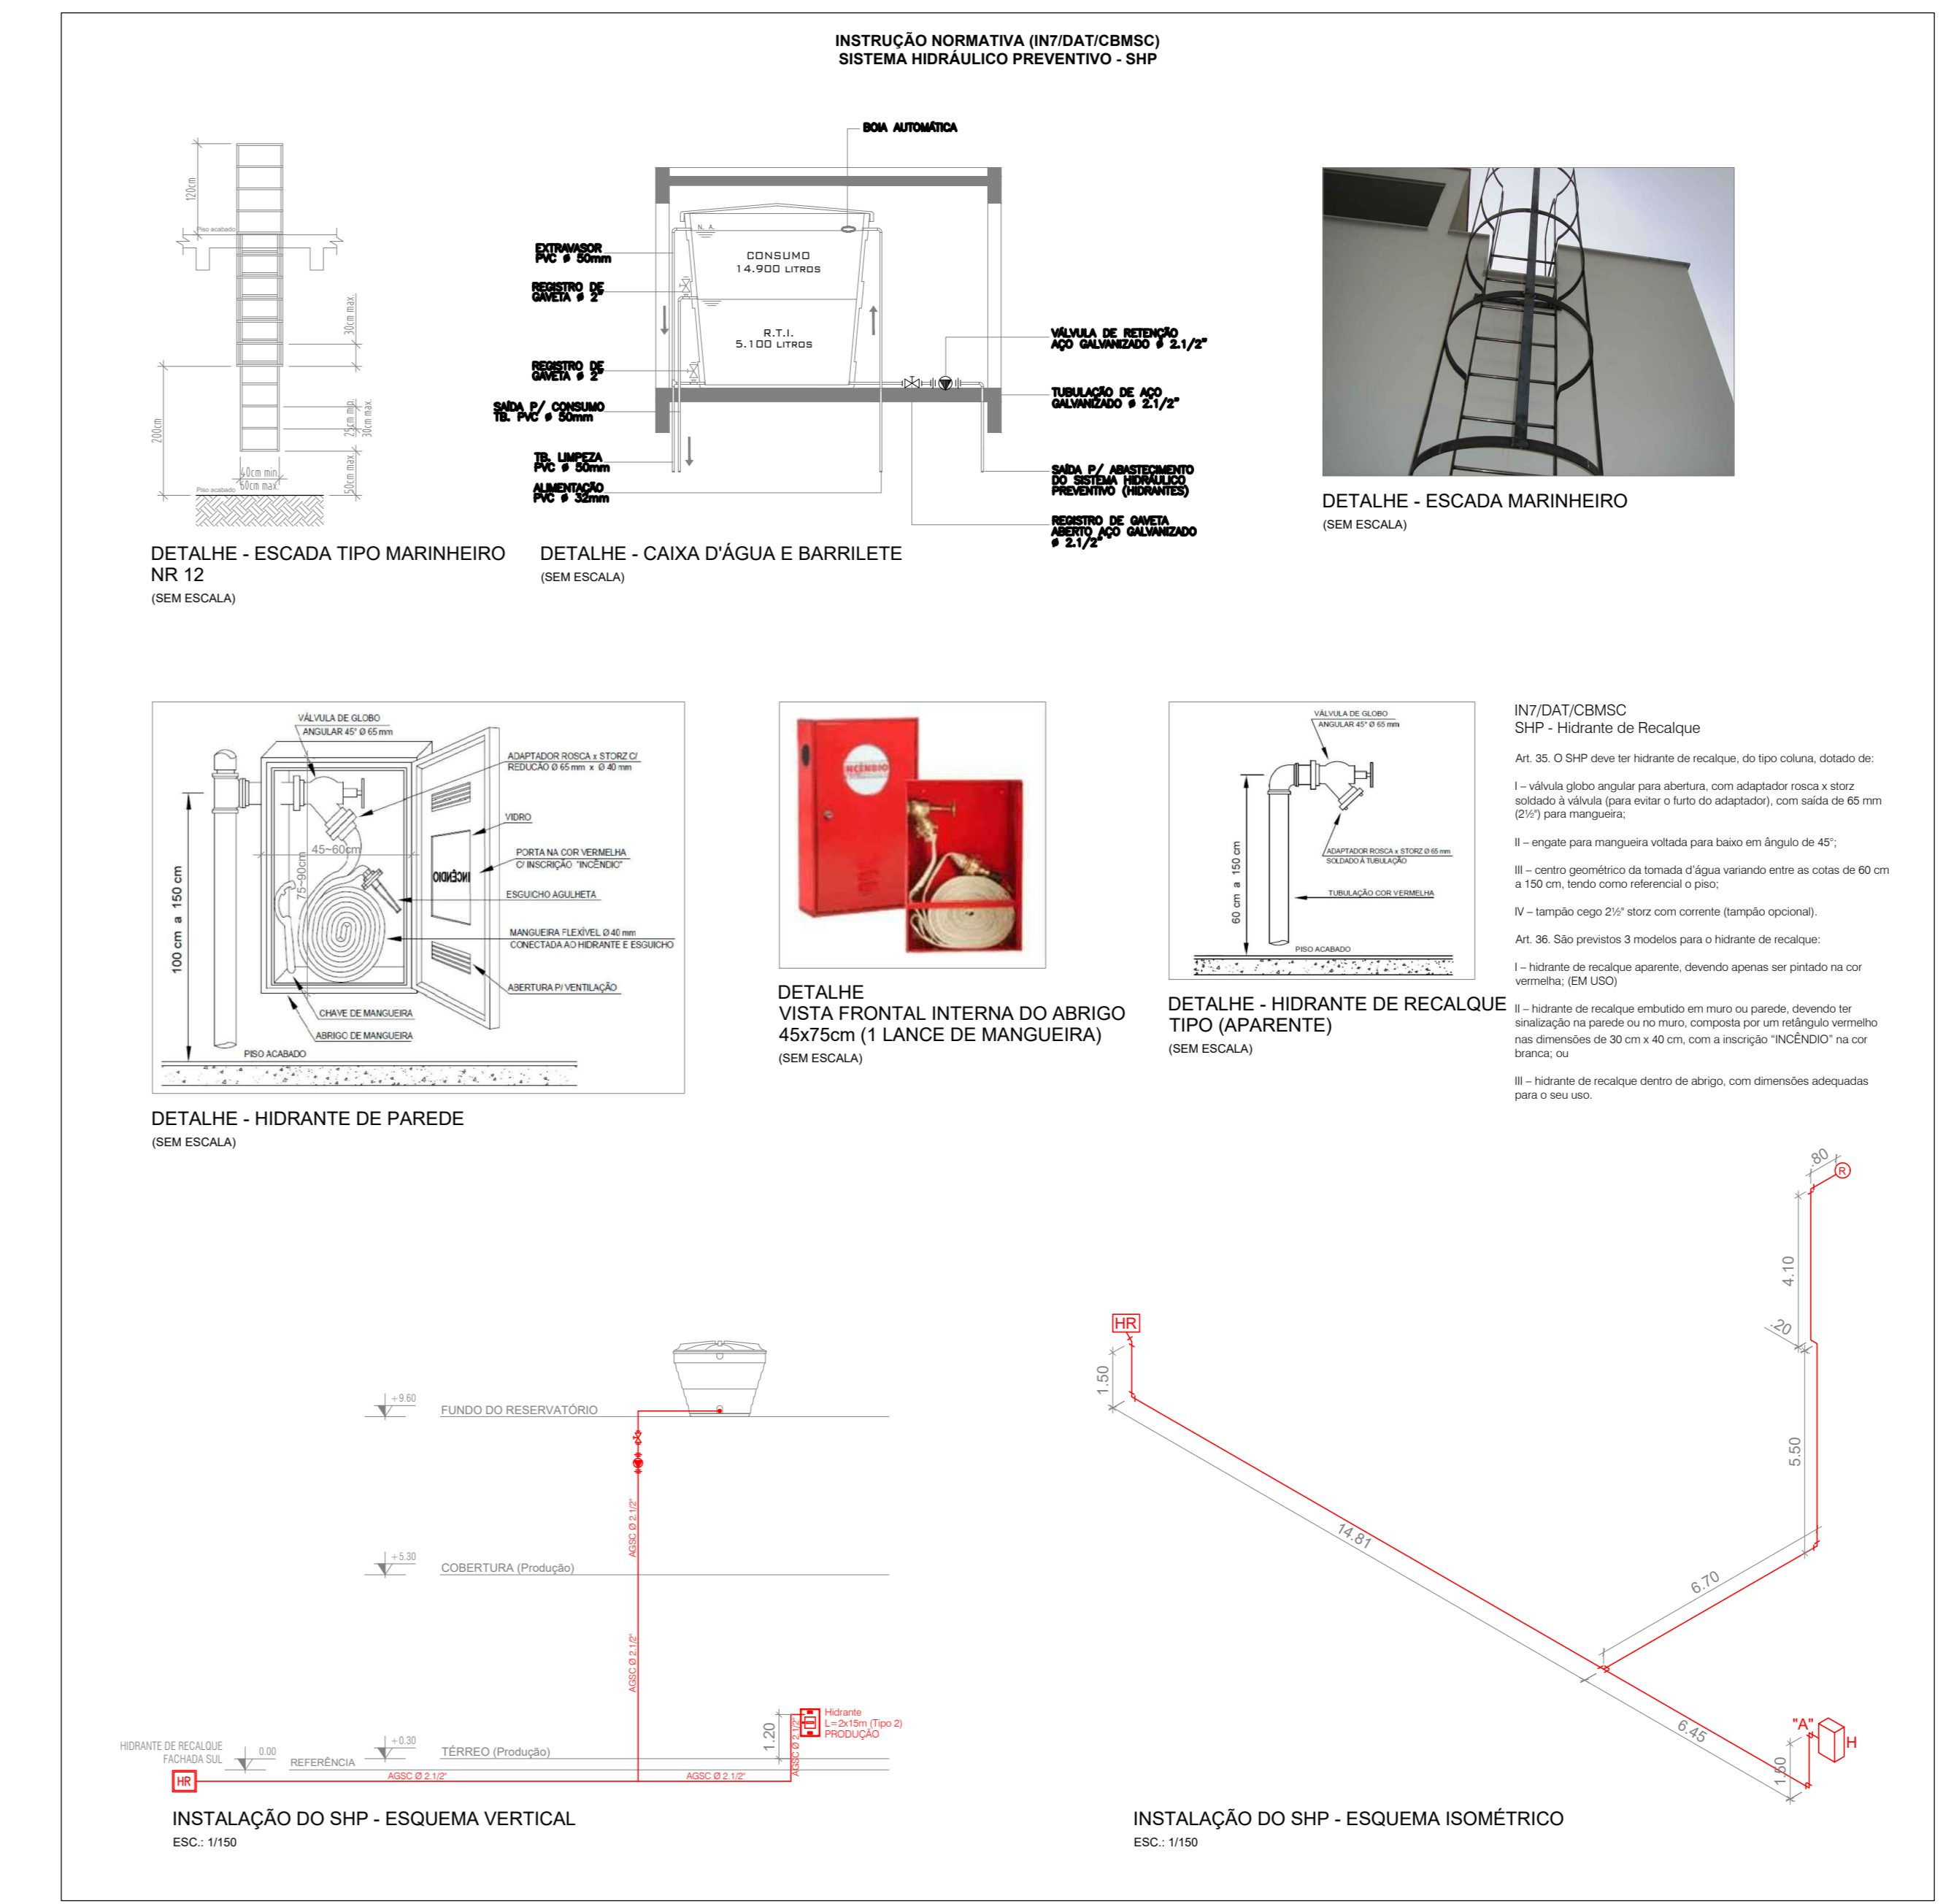

8 DETALHES DO SISTEMA HIDRÁULICO PREVENTIVO SEM ESCADA

OBSERVAÇÕES GERAIS:			
- ENTENDIDAS ENTRE COTA E ESCALA, SEMPRE PREVALERÃO AS COTAS.			
- PARA QUALQUER ALTERAÇÃO, CONSULTAR O PROFISSIONAL RESPONSÁVEL PELO PROJETO.			
- PARA ALTERAÇÃO DE COTA, COTAR O LOCAL DO PROFISSIONAL RESPONSÁVEL.			
RESERVA A PREFEITURA DE BIELARDO LUZ			
PROFISSIONAL RESPONSÁVEL	RESERVAÇÃO TÉCNICA		
PREFEITURA MUNICIPAL DE BIELARDO LUZ CNPJ: 03.891.886/0001-61	LUZAS LUZ FABRIS COTA: 16548-7		
ASSINATURAS			
NR	DESCRIÇÃO	DATA	RESP.
QUADRO DE REVISÕES			
PREFEITURA MUNICIPAL DE BIELARDO LUZ		PROJETO PREVENTIVO DE INCÊNDIO (PPCI)	
CNPJ: 03.891.886/0001-61		TRABALHO	
PROFISSIONAL RESPONSÁVEL		AUTOR DO PROJETO	
LUZAS LUZ FABRIS		LUZAS LUZ FABRIS	
COTA: 16548-7		COTA: 16548-7	
DESCRIÇÃO		DESCRIÇÃO	
Projeto Preventivo de Incêndio		Projeto Preventivo de Incêndio	
ÁREA	DESCRIÇÃO	DATA	RESP.
