




SITUAÇÃO EXISTENTE

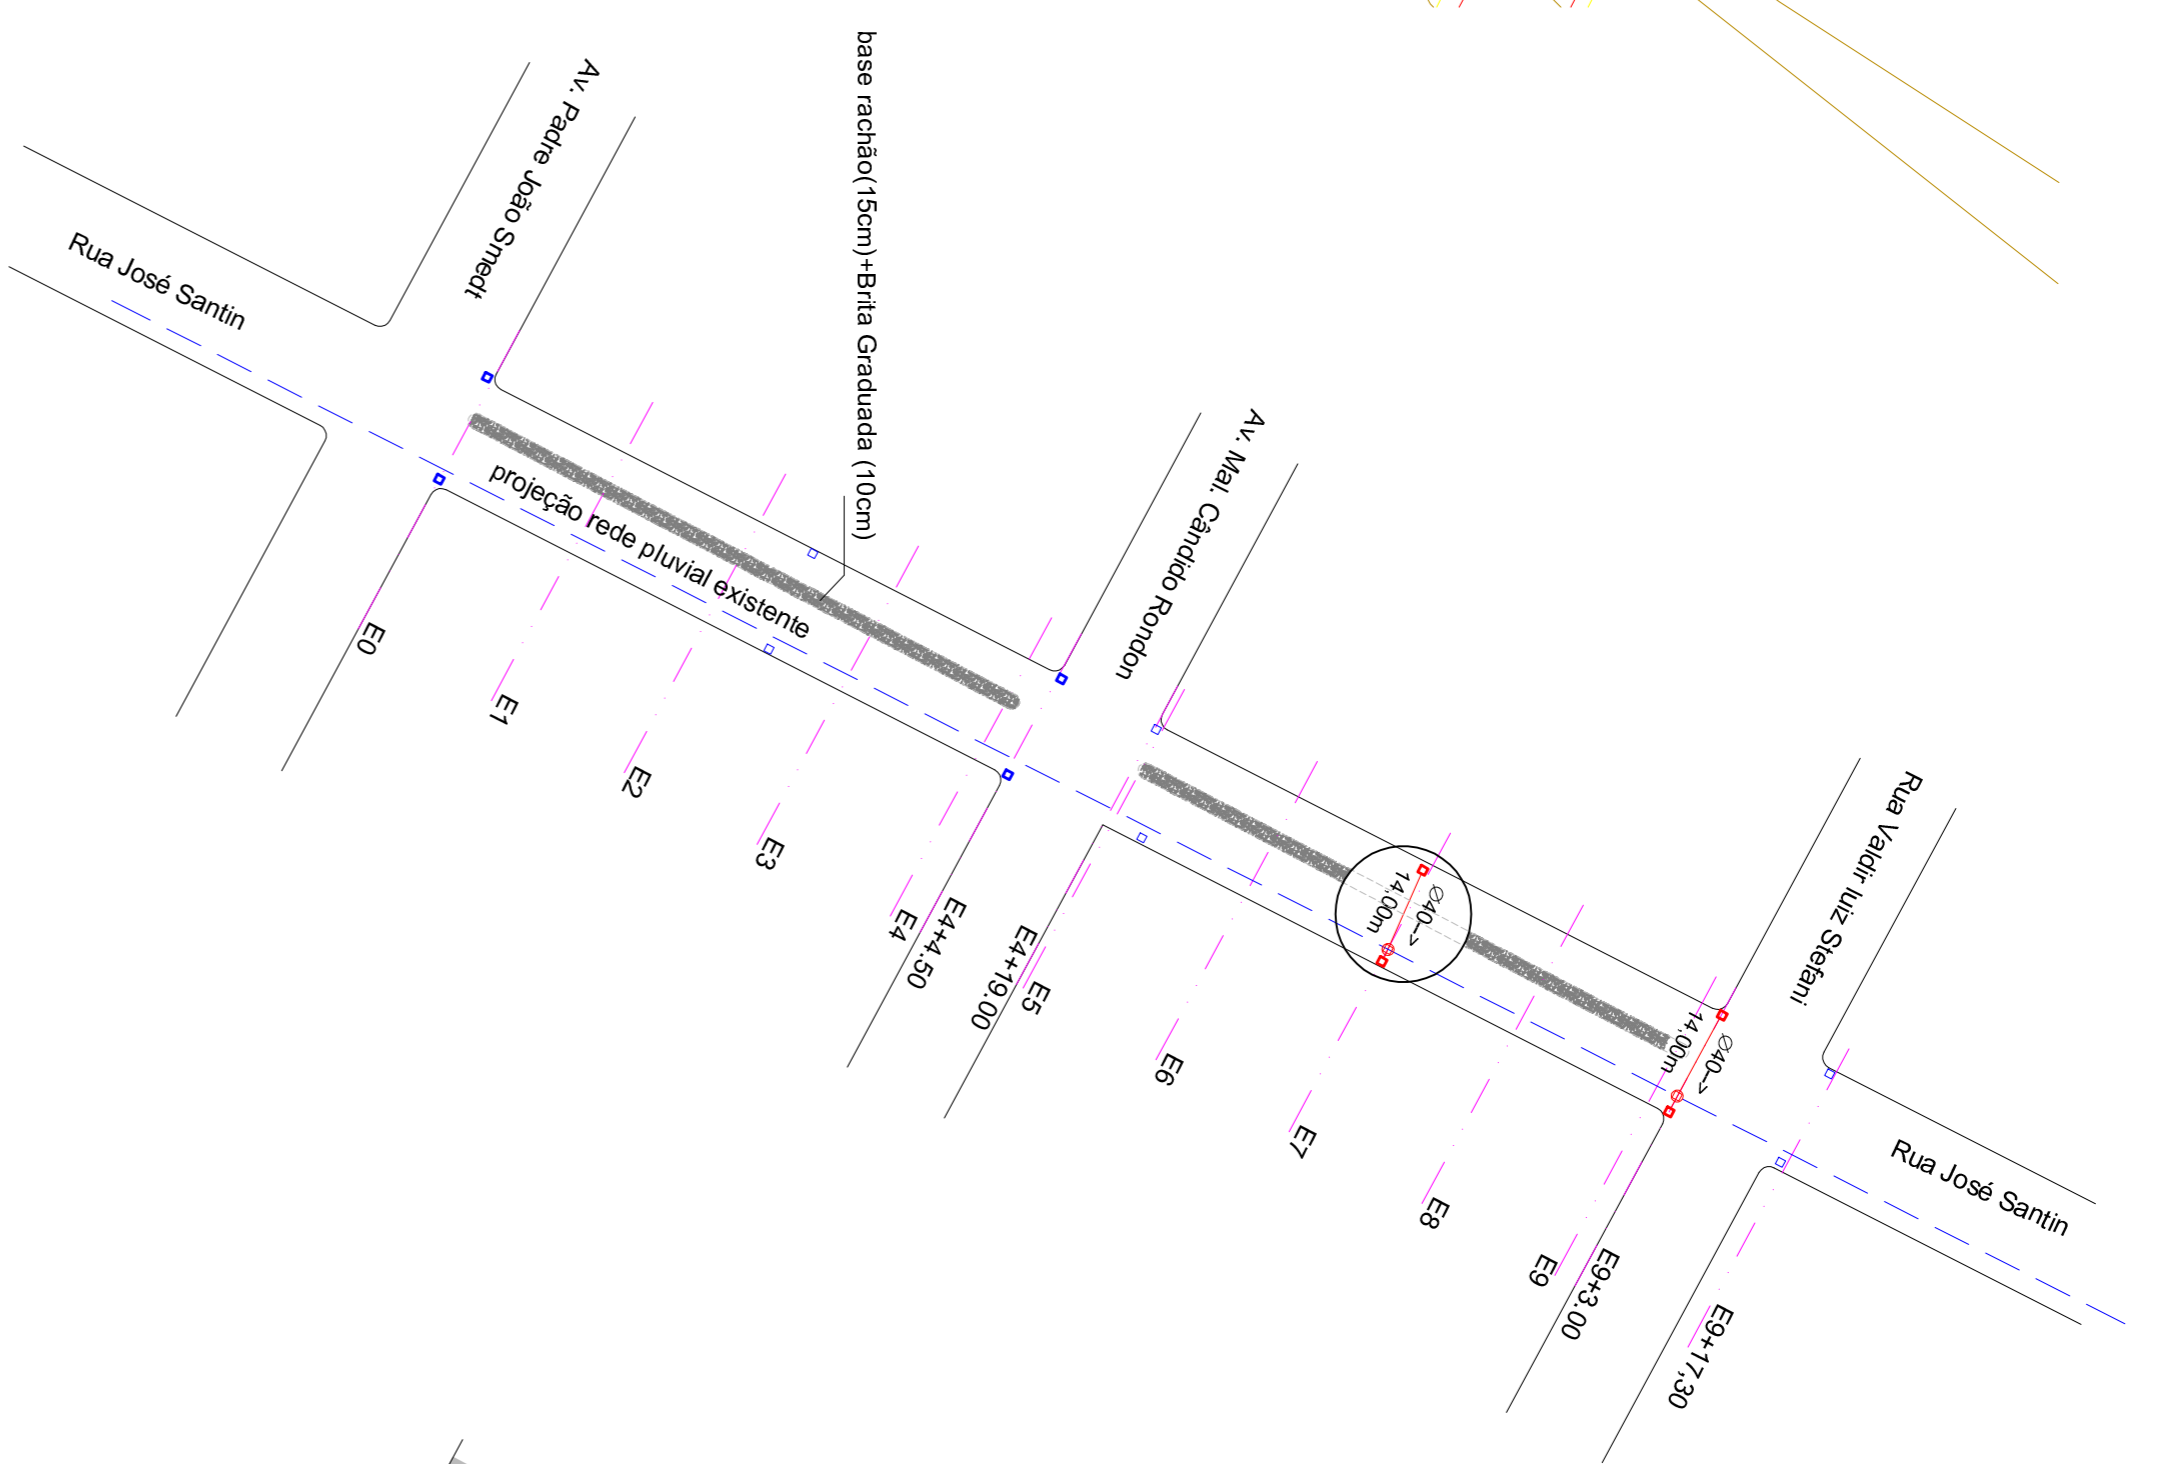


DRENAGEM PLUVIAL

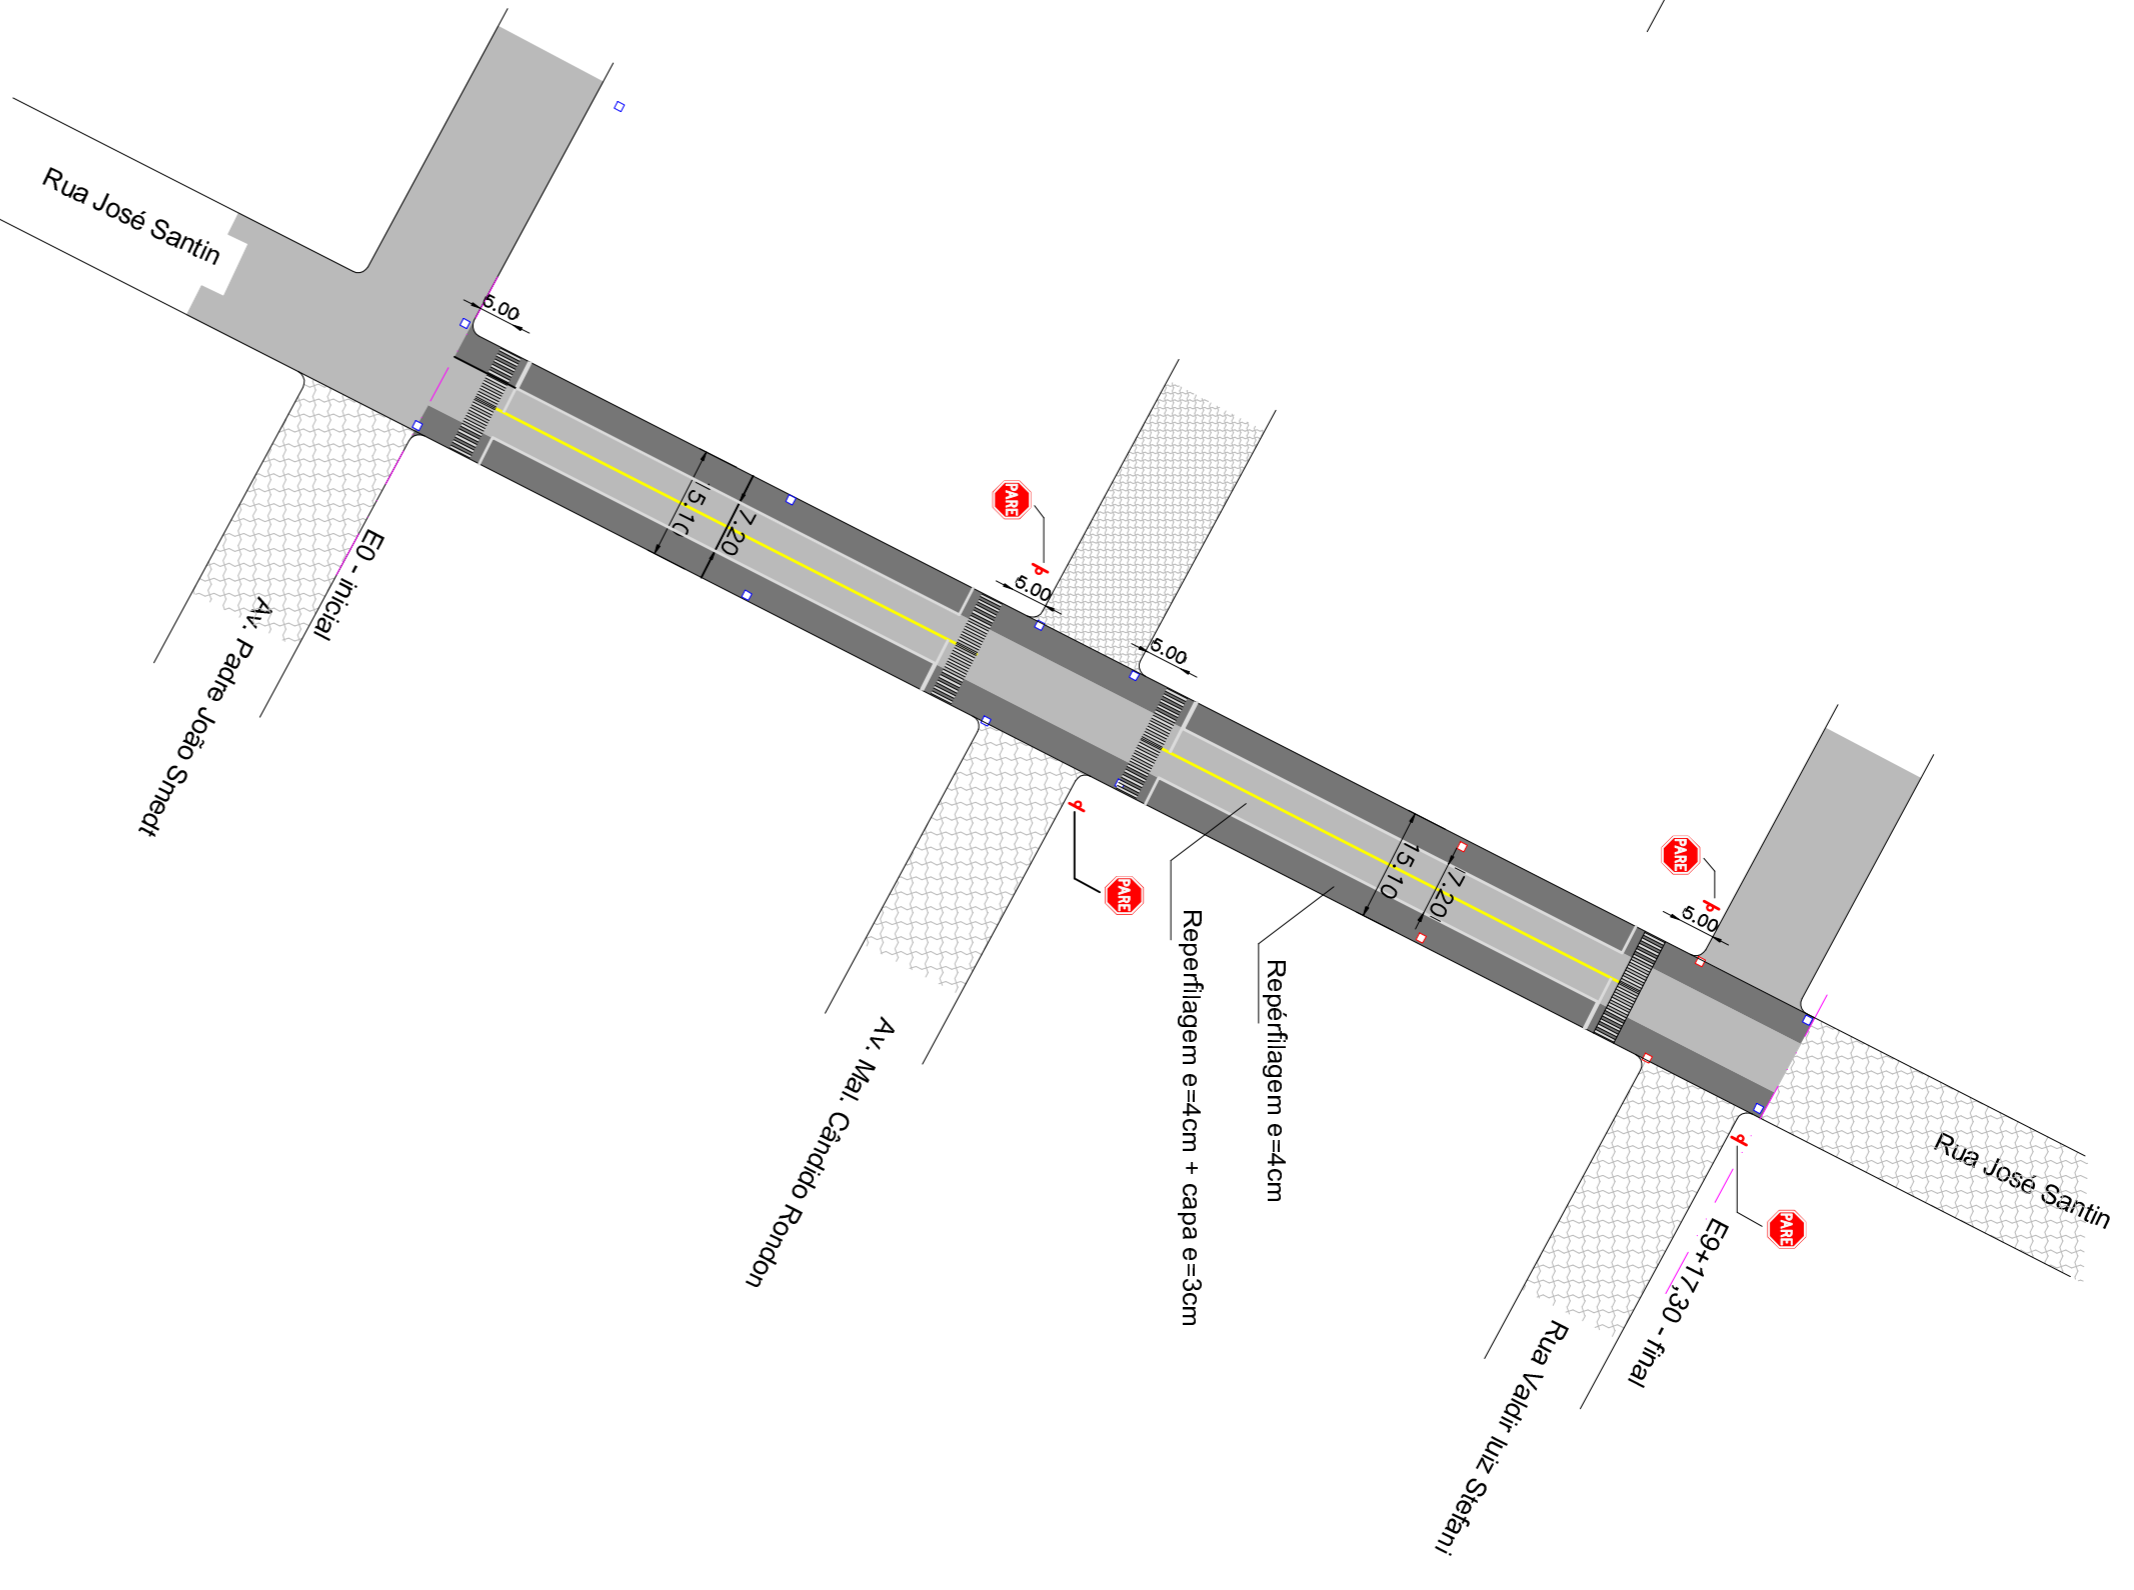


PAVIMENTAÇÃO / SINALIZAÇÃO

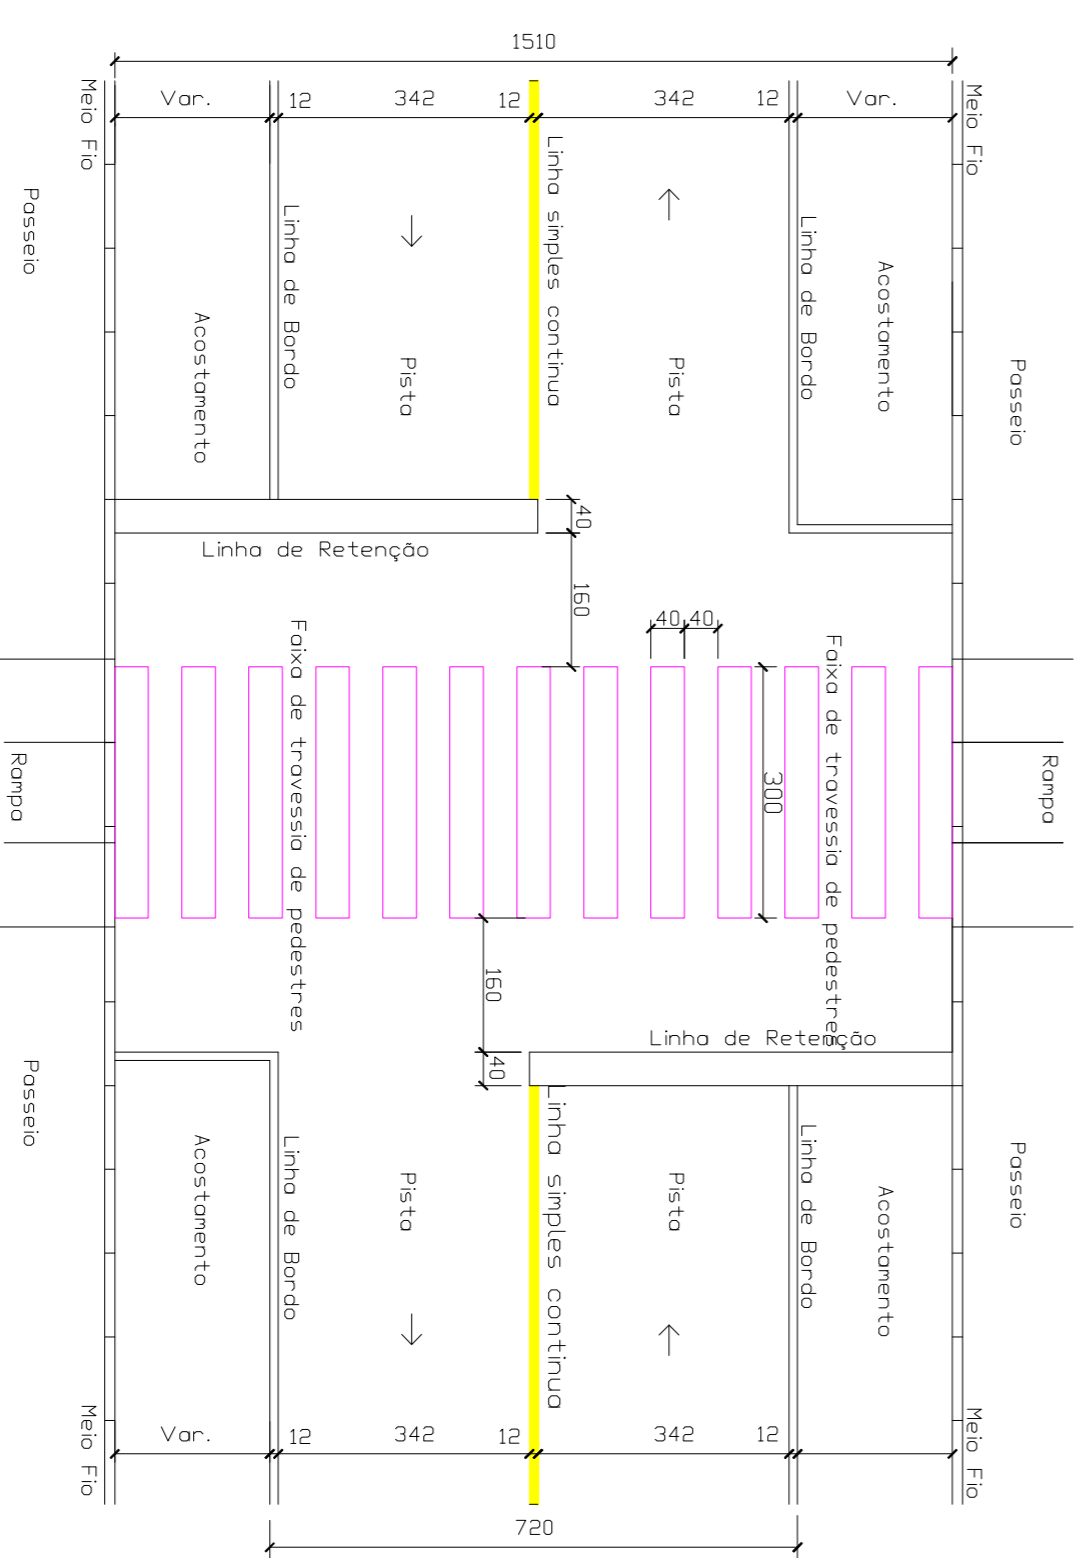


DETALHAMENTO - SINALIZAÇÃO HORIZONTAL

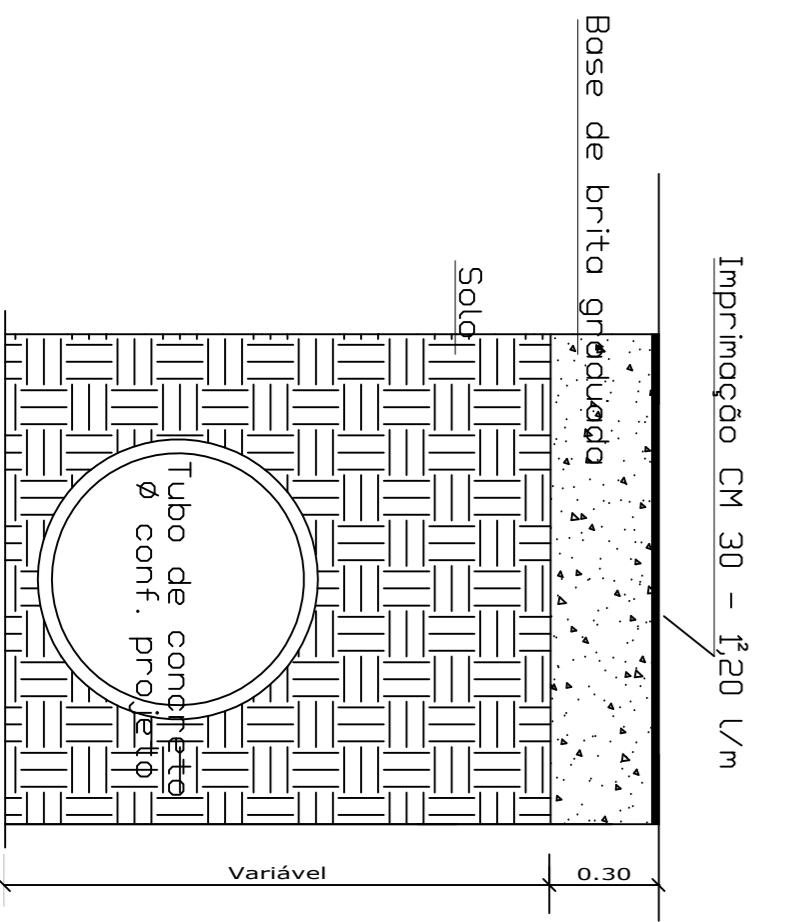


Detalhe Recomposição de Vias
Sem Escala

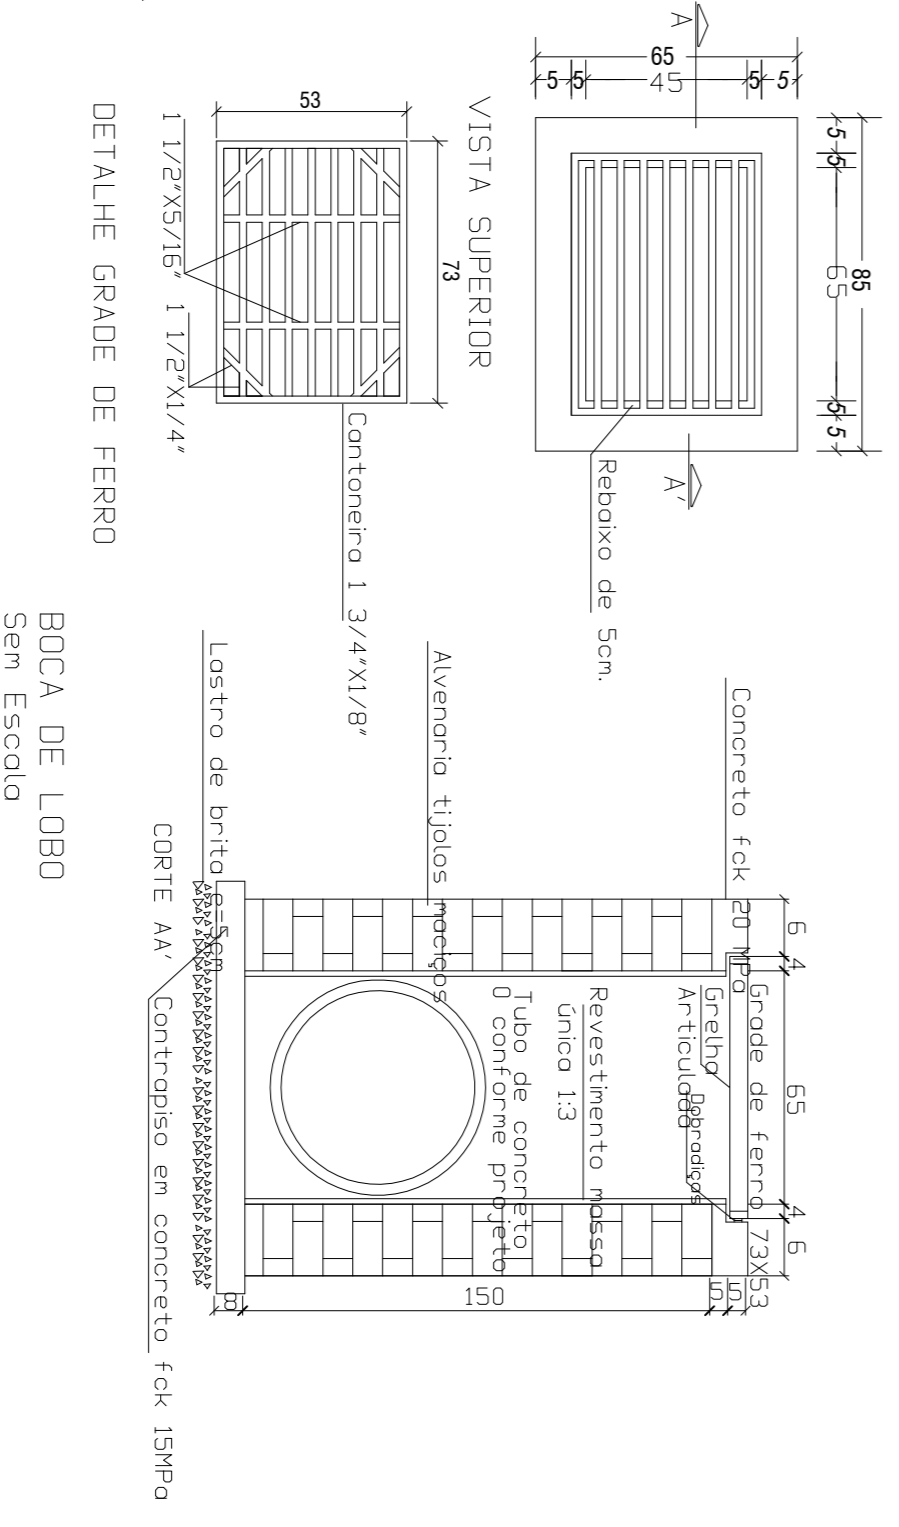

- boca de lobo existente
- boca de lobo a executar
- tubulação a executar
- caixa de ligação

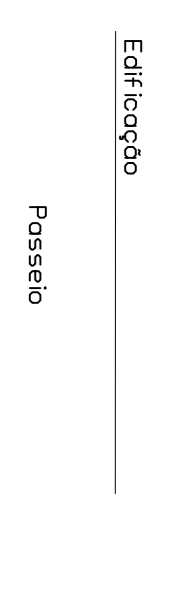

Planta Baixa

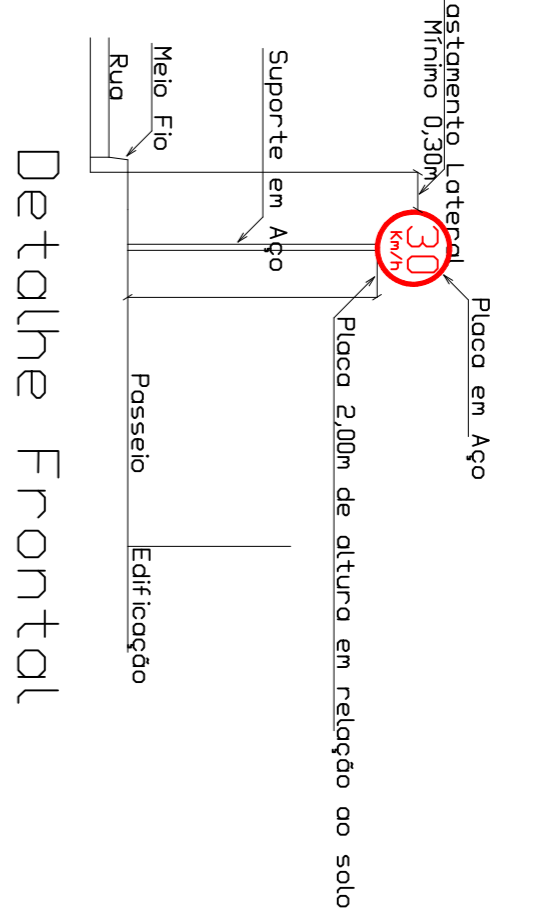

DETALHE INSTALAÇÃO PLACA

OBSERVAÇÕES GERAIS:

- DIMENSIONAIS EM REDE COTAS E ESCALA, SEMPRE ARREDONDADO AS COTAS.
- PARA QUALQUER ALTERAÇÃO CONSULTAR O PROFISSIONAL RESPONSÁVEL PELO PROJETO.
- COTA DE NÍVEL EM METROS.

RESERVADO A PREFEITURA OU ÓRGÃO RESPONSÁVEL

ASSINATURAS		PROPRIETÁRIO	RESPONSÁVEL TÉCNICO
NR	DESTINAÇÃO	DATA	RSZP
QUADRO DE REVISÕES			
PREFEITURA MUNICIPAL DE ABEILARDO LUIZ		PROJETO PAVIMENTAÇÃO CRUA	
PROJETO		AUTOR DO PROJETO	
TÍTULO: Rua José Santin - Barrô Abreçida OBRA: Pavimentação Urbana Fornecedor: Urbana		DISCIPLINA: Pavimentação OBRA: Drenagem Pluvial Sinalização	
ÁREA	ESCALA	DATA	ORIENTADOR
	INDICADA	JANEIRO/2022	ANDRÉ DE MENEZES
			VR