

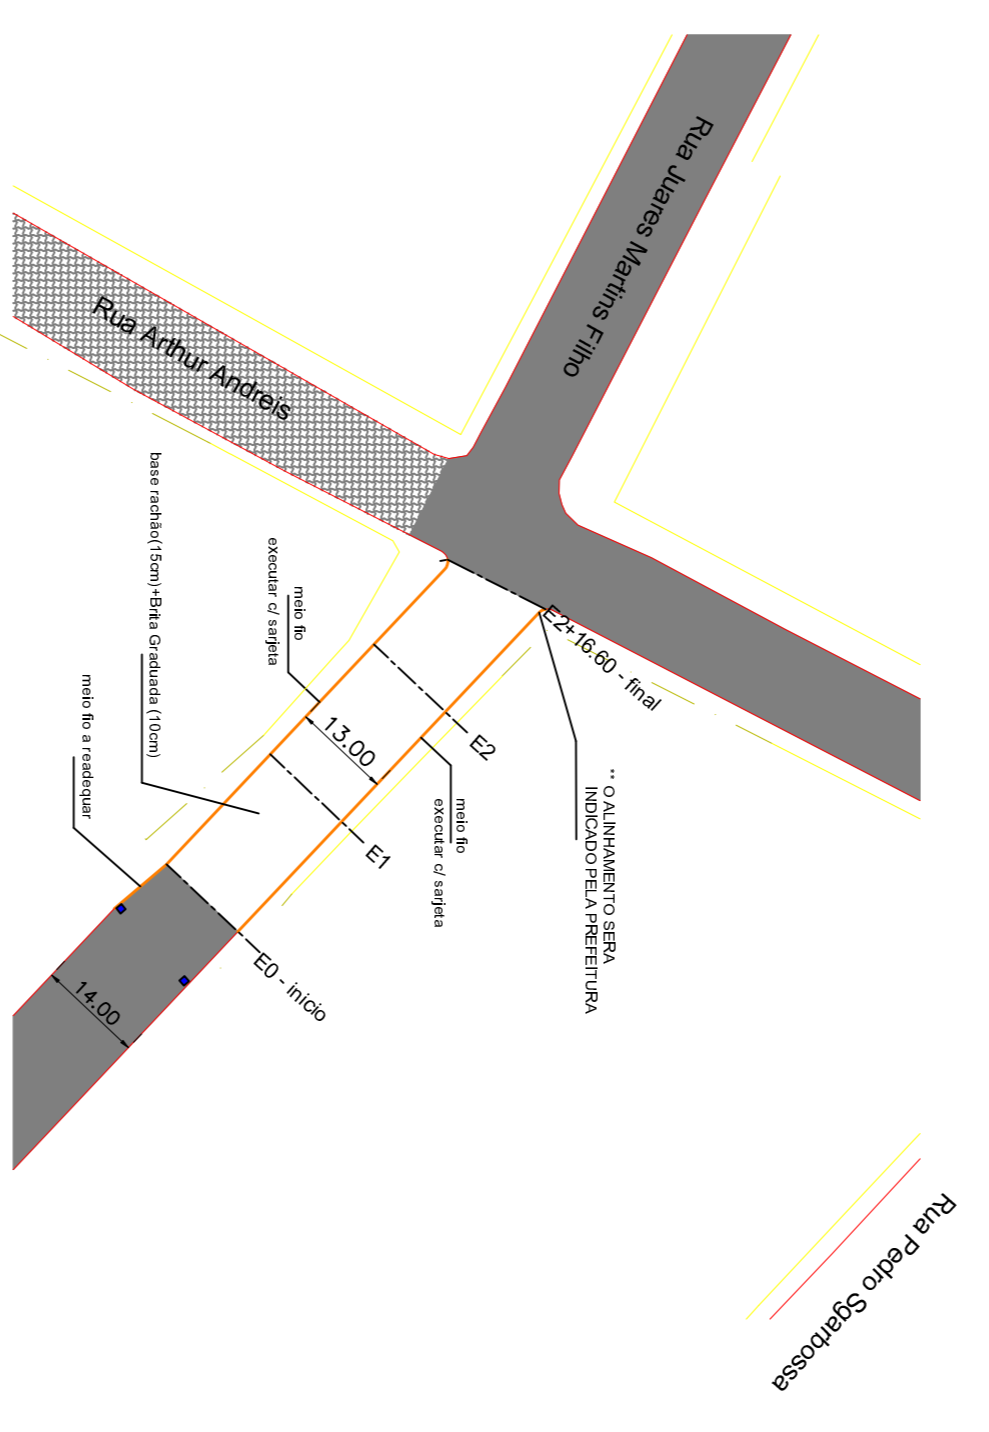


SITUAÇÃO EXISTENTE

DETALHAMENTO - SINALIZAÇÃO HORIZONTAL

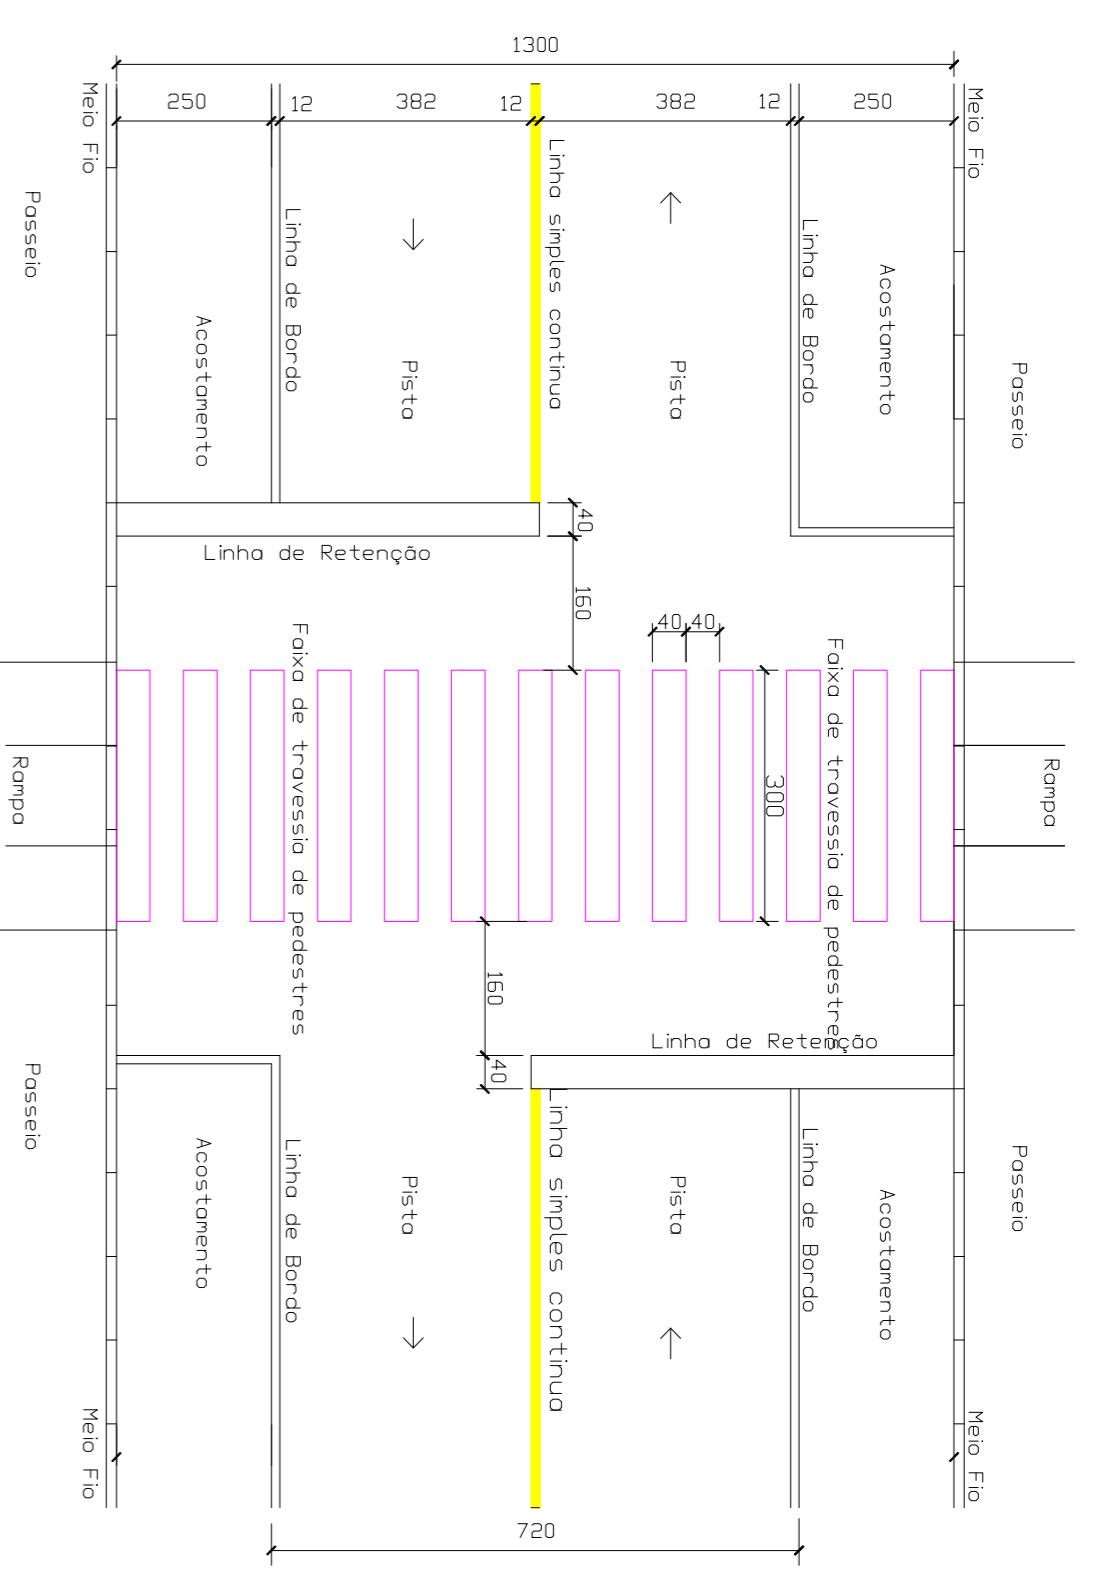


IMPLANTAÇÃO

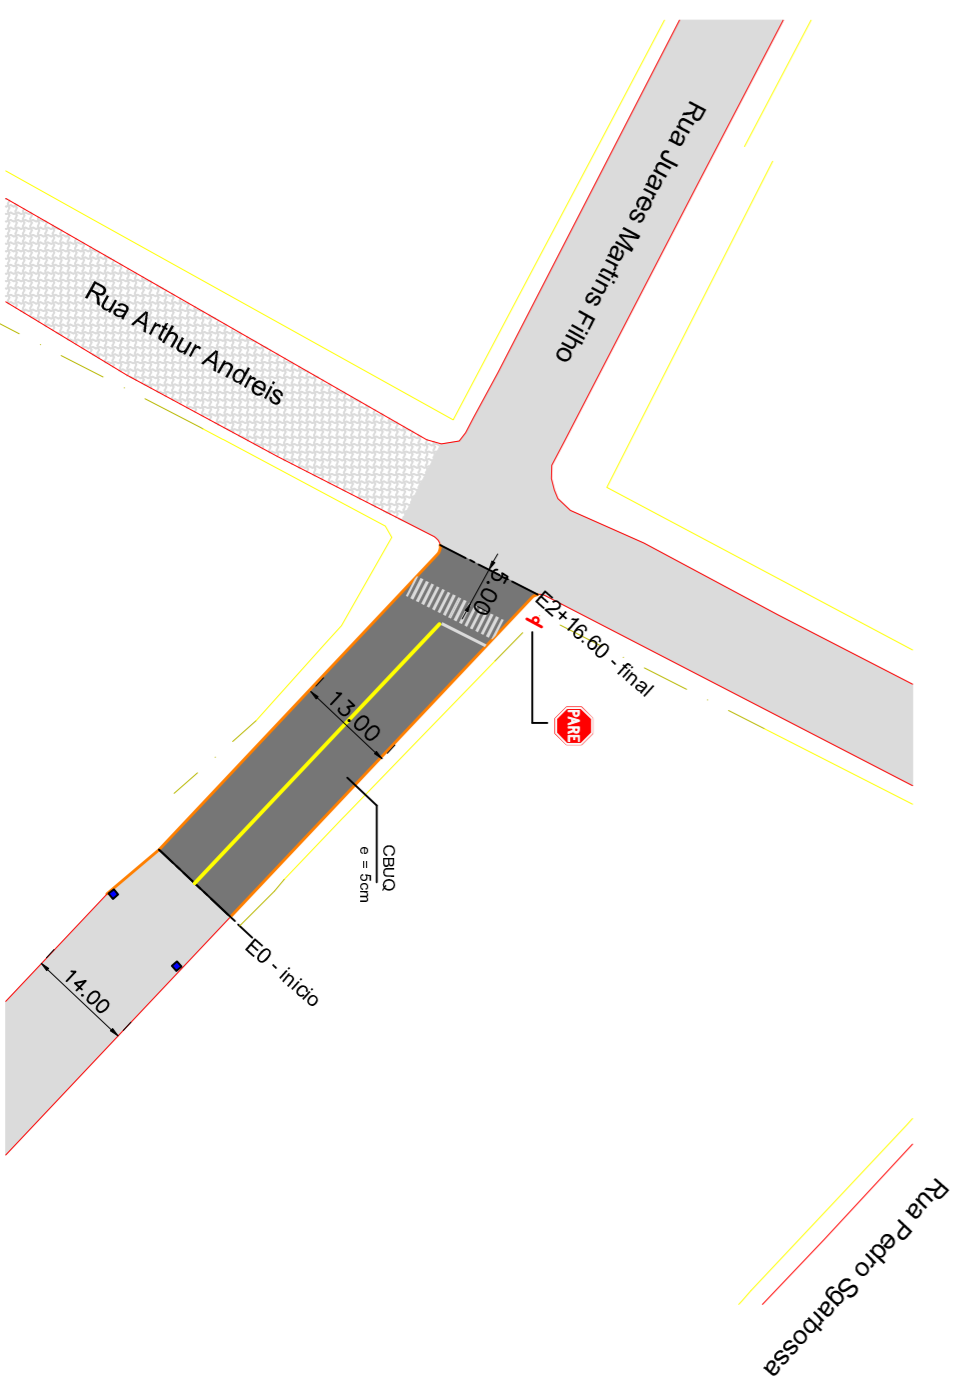

PAVIMENTAÇÃO / SINALIZAÇÃO

DETALHE INSTALAÇÃO PLACA

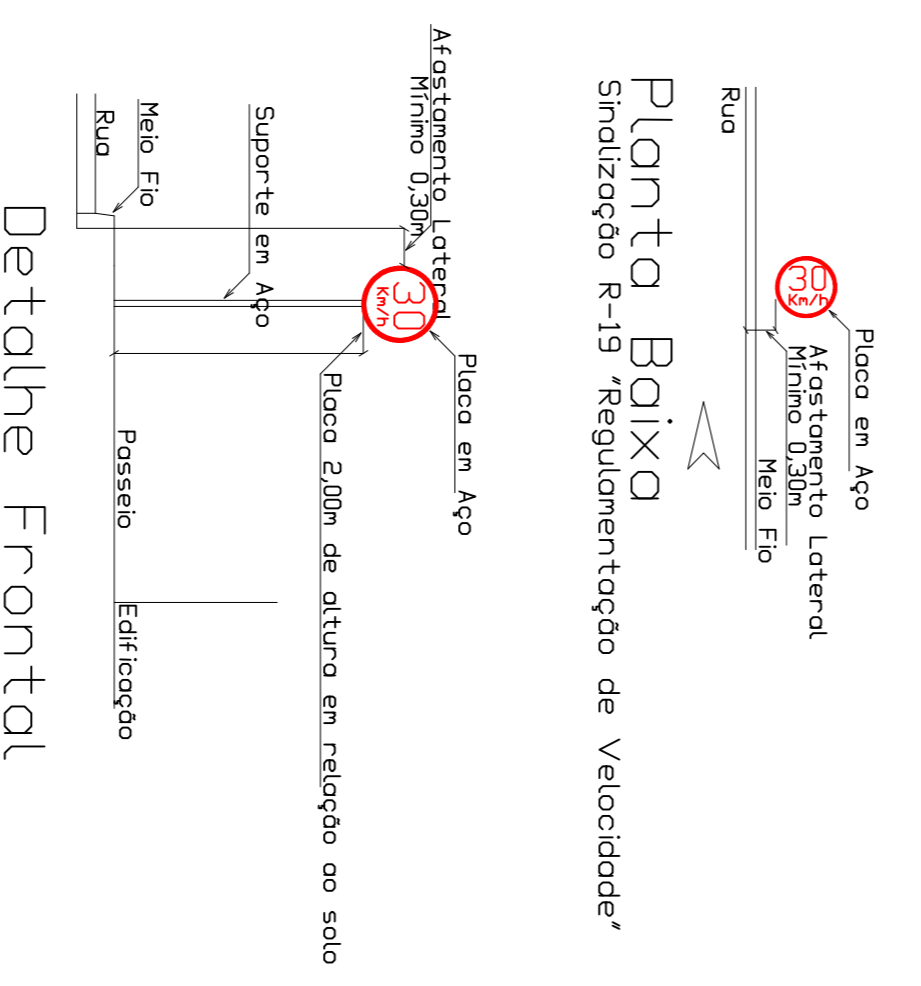

Placa Baixa Sinalização R-19 'Regulamentação de Velocidade'

- boca de lobo existente
- meio fio a executar c/ sarjeta

OBSERVAÇÕES GERAIS:

- PARA QUALQUER ALTERAÇÃO CONSULTAR O PROFISSIONAL RESPONSÁVEL PELO PROJETO.

RESERVADO A PREFEITURA OU ÓRGÃO RESPONSÁVEL

PROPRIETÁRIO	RESPONSÁVEL TÉCNICO		
ASSINA TURBAS			
NR	DESTINAÇÃO	DATA	RES
QUADRO DE REVISÕES			
PREFEITURA MUNICIPAL DE ABEILARDO LUIZ		PROJETO PAVIMENTAÇÃO CRUJA	
PROFESSOR	ESCALA	DATA	UNIDADE DE REVISÃO
	1:100	JANEIRO/2022	VR