
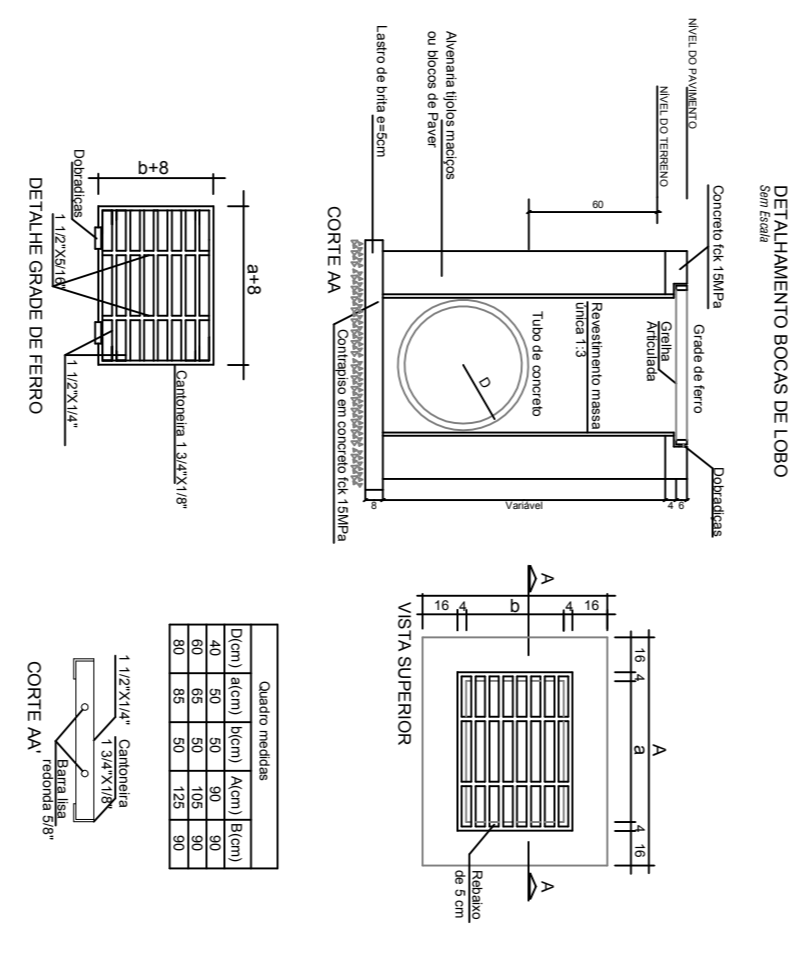


SEÇÃO TÍPICA A-A

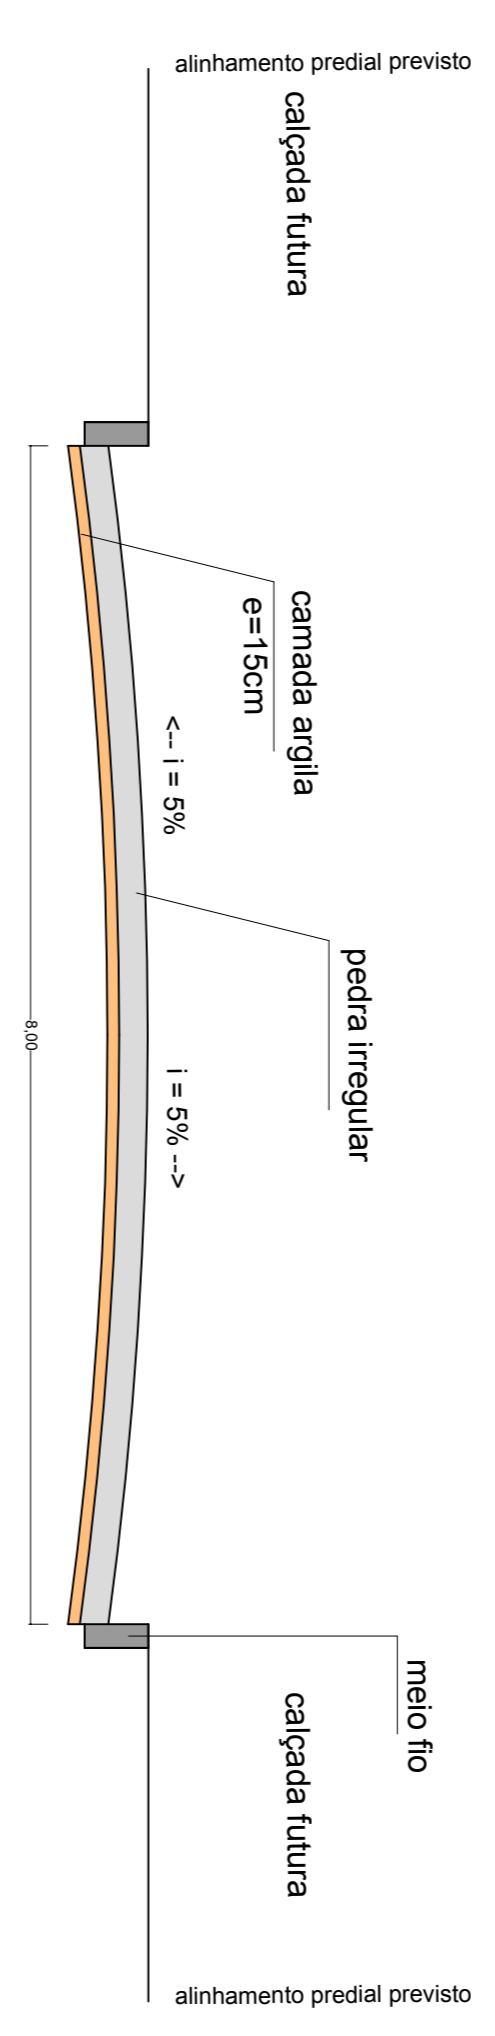


23/01/2020 - H004

OBRA:
PAVIMENTAÇÃO CALÇAMENTO

MUNICÍPIO: ABELARDO LUZ

LOCAL: Rua Luiz A Piccinin (trecho 2)

PROPRIETÁRIO: Município de Abelardo Luz

RESPOSTA TÉCNICA:

DATA: 11/2019

