
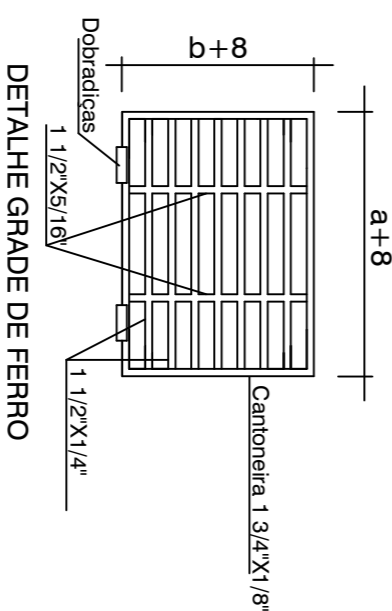
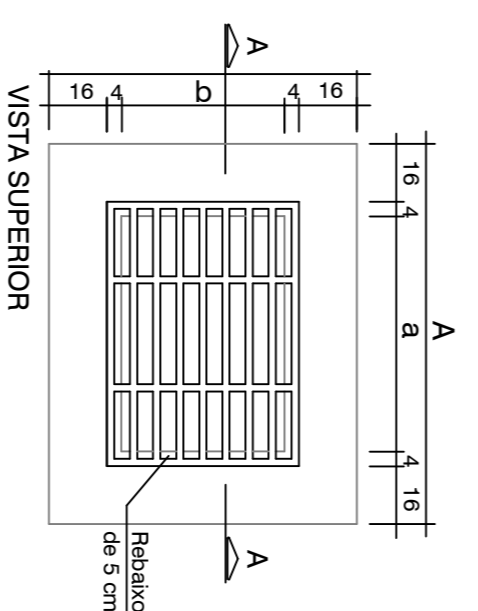



CURVAS DE NIVEL

DETALHAMENTO BOCAS DE LOBO

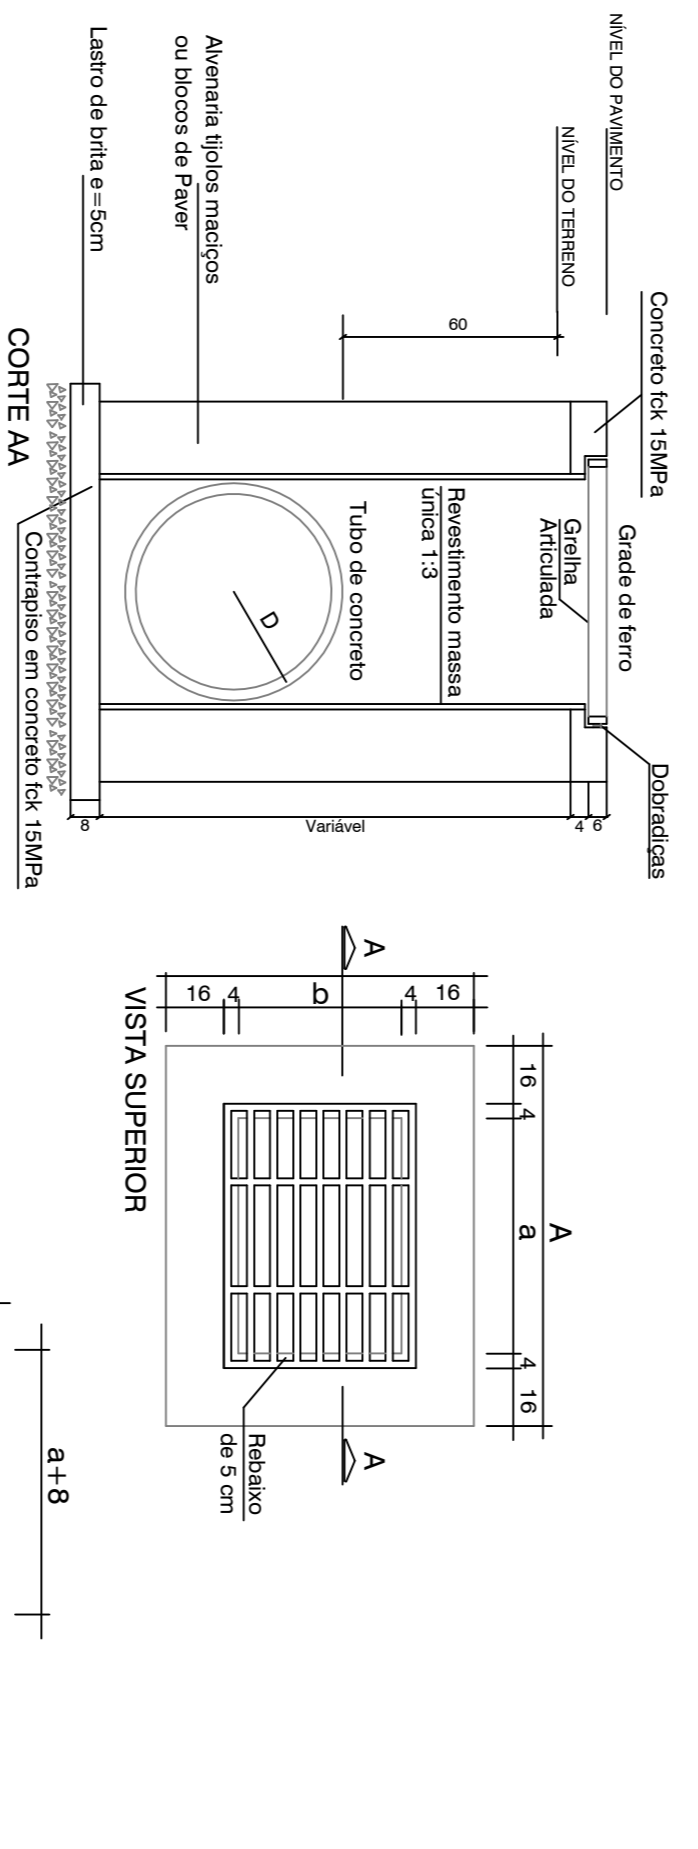


Quadro medidas

Dim	Alc(m)	Bic(m)	Alc(m)	Bic(m)
40	50	50	80	80
50	50	50	80	80
60	85	50	125	80
80	85	50	125	80

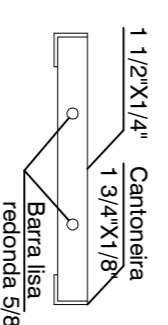


CORTE GENÉRICO

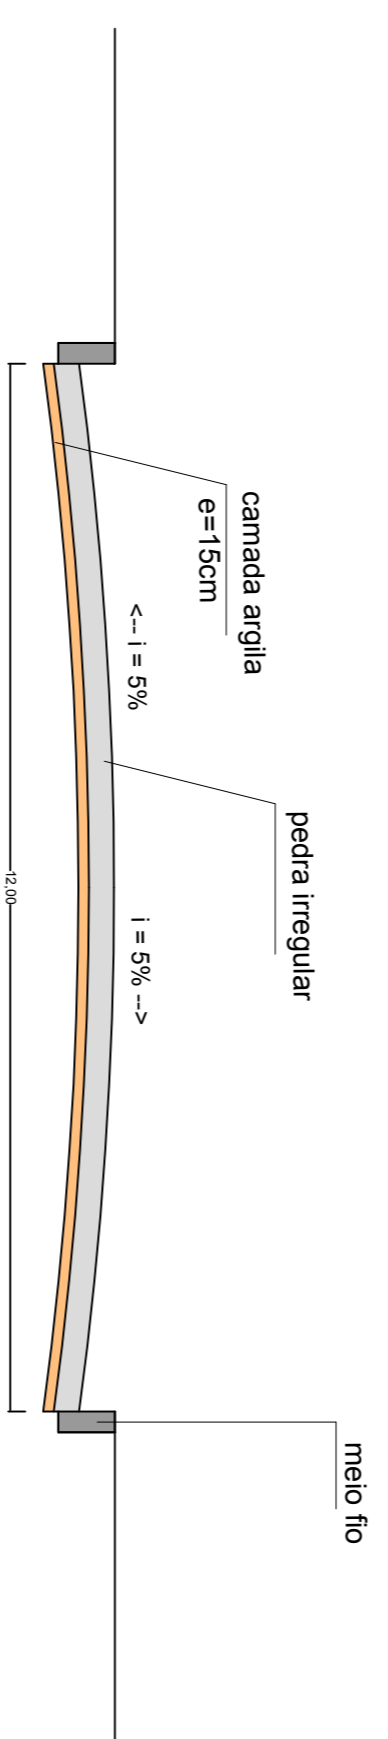

IMPLANTAÇÃO

PAVIMENTAÇÃO/SINALIZAÇÃO

CORTE AA

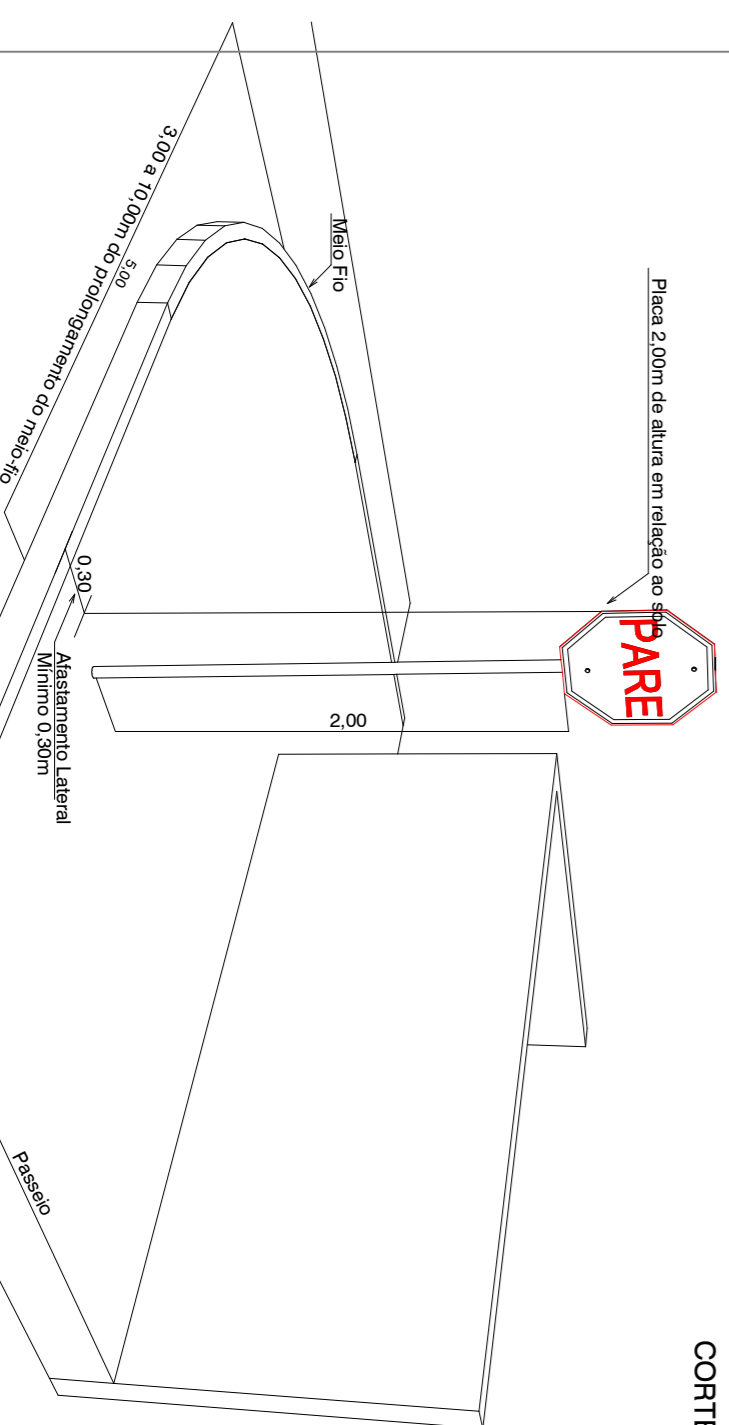


Perspectiva

Signalização R-1 "Parada Obrigatória"



Planta Baixa

Signalização R-1 "Parada Obrigatória"

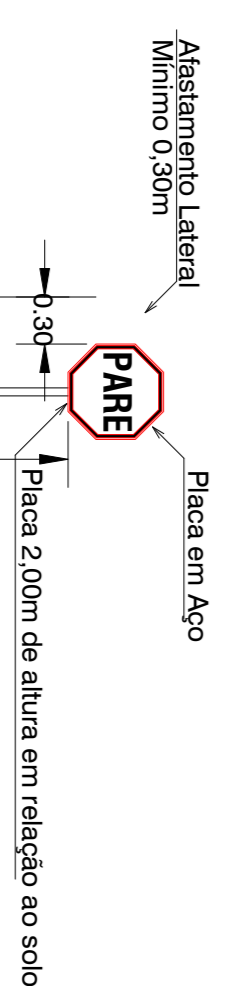

Detalhe Frontal

Signalização R-1 "Parada Obrigatória"

<p>PROPRIETÁRIO ASSINA TURBAS</p>		<p>RESPONSÁVEL TÉCNICO [Assinatura]</p>									
<p>PROJETO DE REVISÕES</p> <table border="1"> <thead> <tr> <th>Nº</th> <th>DESCRIÇÃO</th> <th>DATA</th> <th>REVISÃO</th> </tr> </thead> <tbody> <tr> <td> </td> <td> </td> <td> </td> <td> </td> </tr> </tbody> </table>				Nº	DESCRIÇÃO	DATA	REVISÃO				
Nº	DESCRIÇÃO	DATA	REVISÃO								
<p>QUADRO DE REVISÕES</p>		<p>PROJETO PAVIMENTAÇÃO PEDRAS IRREG</p>									

OBSERVAÇÕES GERAIS:
- DIVERGÊNCIAS ENTRE COTAS E ESCALA, SEMPRE PREFERIR O COTA.
- PARA QUALQUER ALTERAÇÃO CONSULTAR O PROFISSIONAL RESPONSÁVEL PELO PROJETO.
- COTA DE VÍZIOS EM METROS.
- RESERVADO A PREFEITURA OU ÓRGÃO RESPONSÁVEL.