
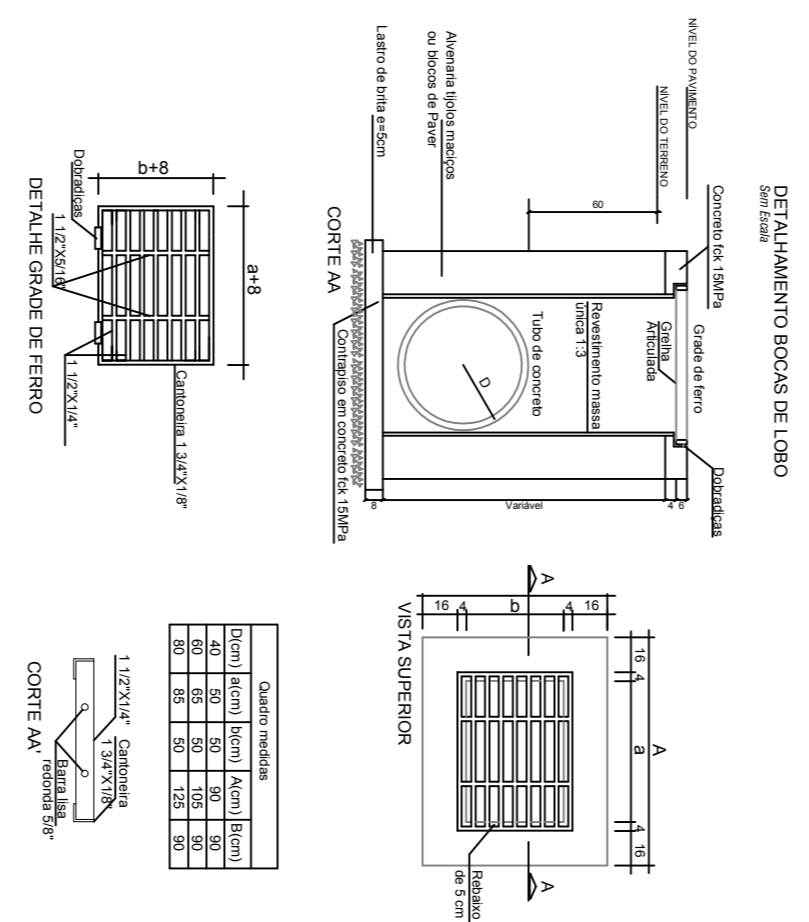
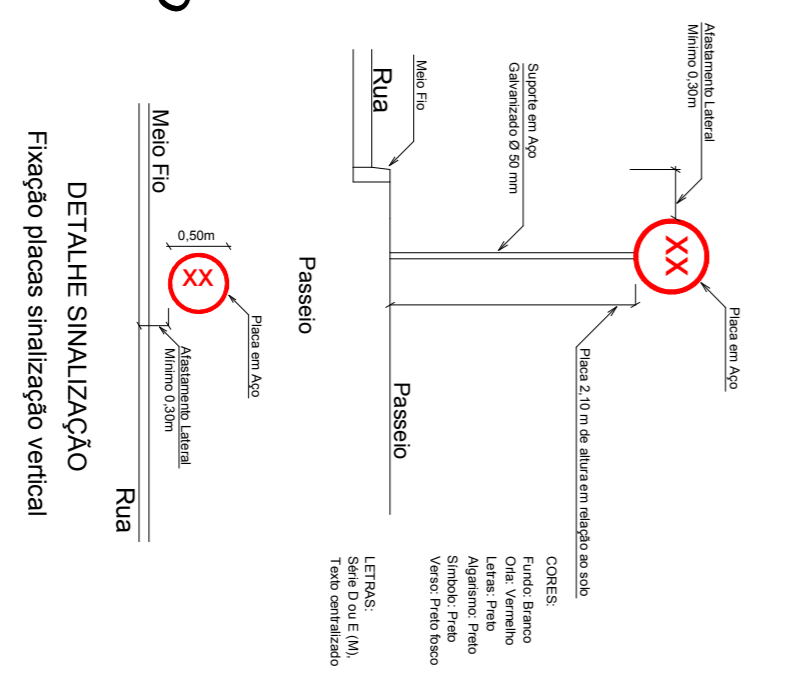


SEÇÃO TÍPICA A-A

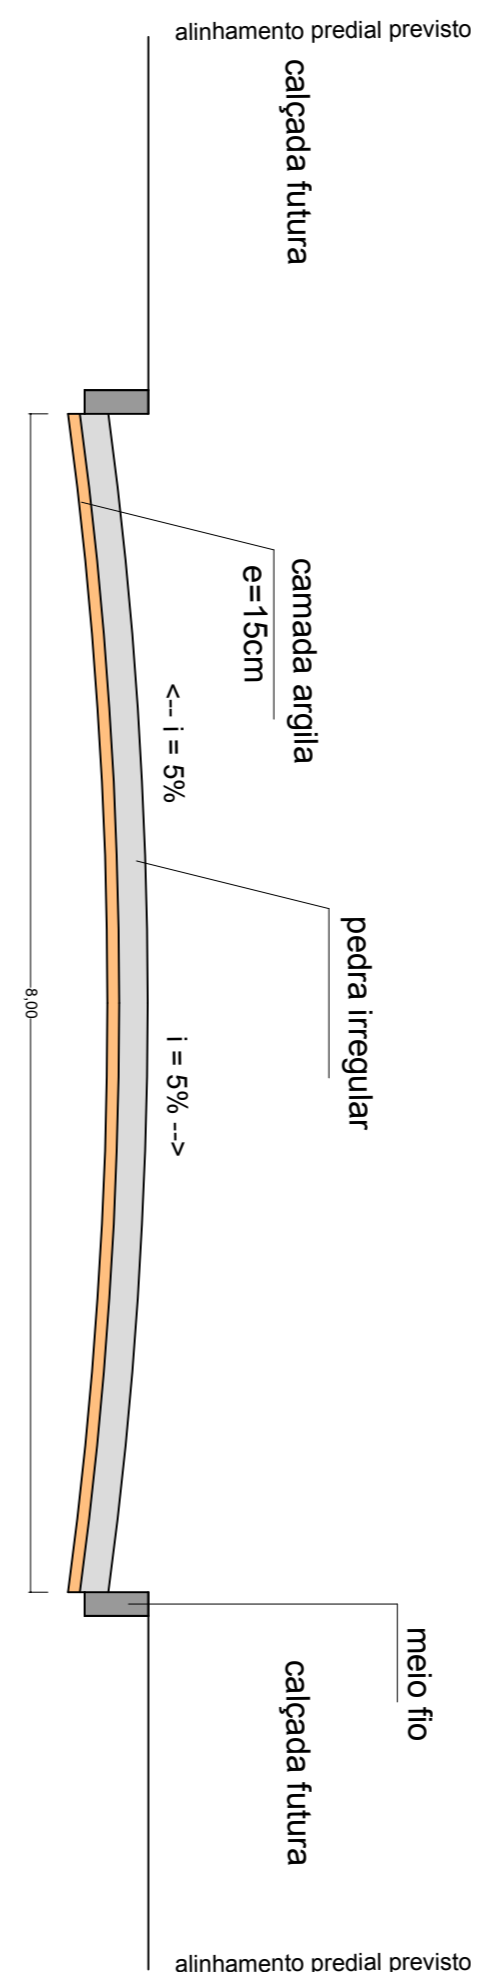

CANTOS arredondados			

23/01/2020 - H204

OBRA: PAVIMENTAÇÃO CALÇAMENTO

MUNICÍPIO: ABELARDO LUZ

LOCAL: Rua Luiz A Piccinin (trecho 2)

PROPRIETÁRIO: Município de Abelardo Luz

RESP. LEVANTAMENTO:

RESP. TÉCNICO:

ESCALA: H: 1/1000
V: 1/200

DATA: 11/2019

PROJETA: Unica