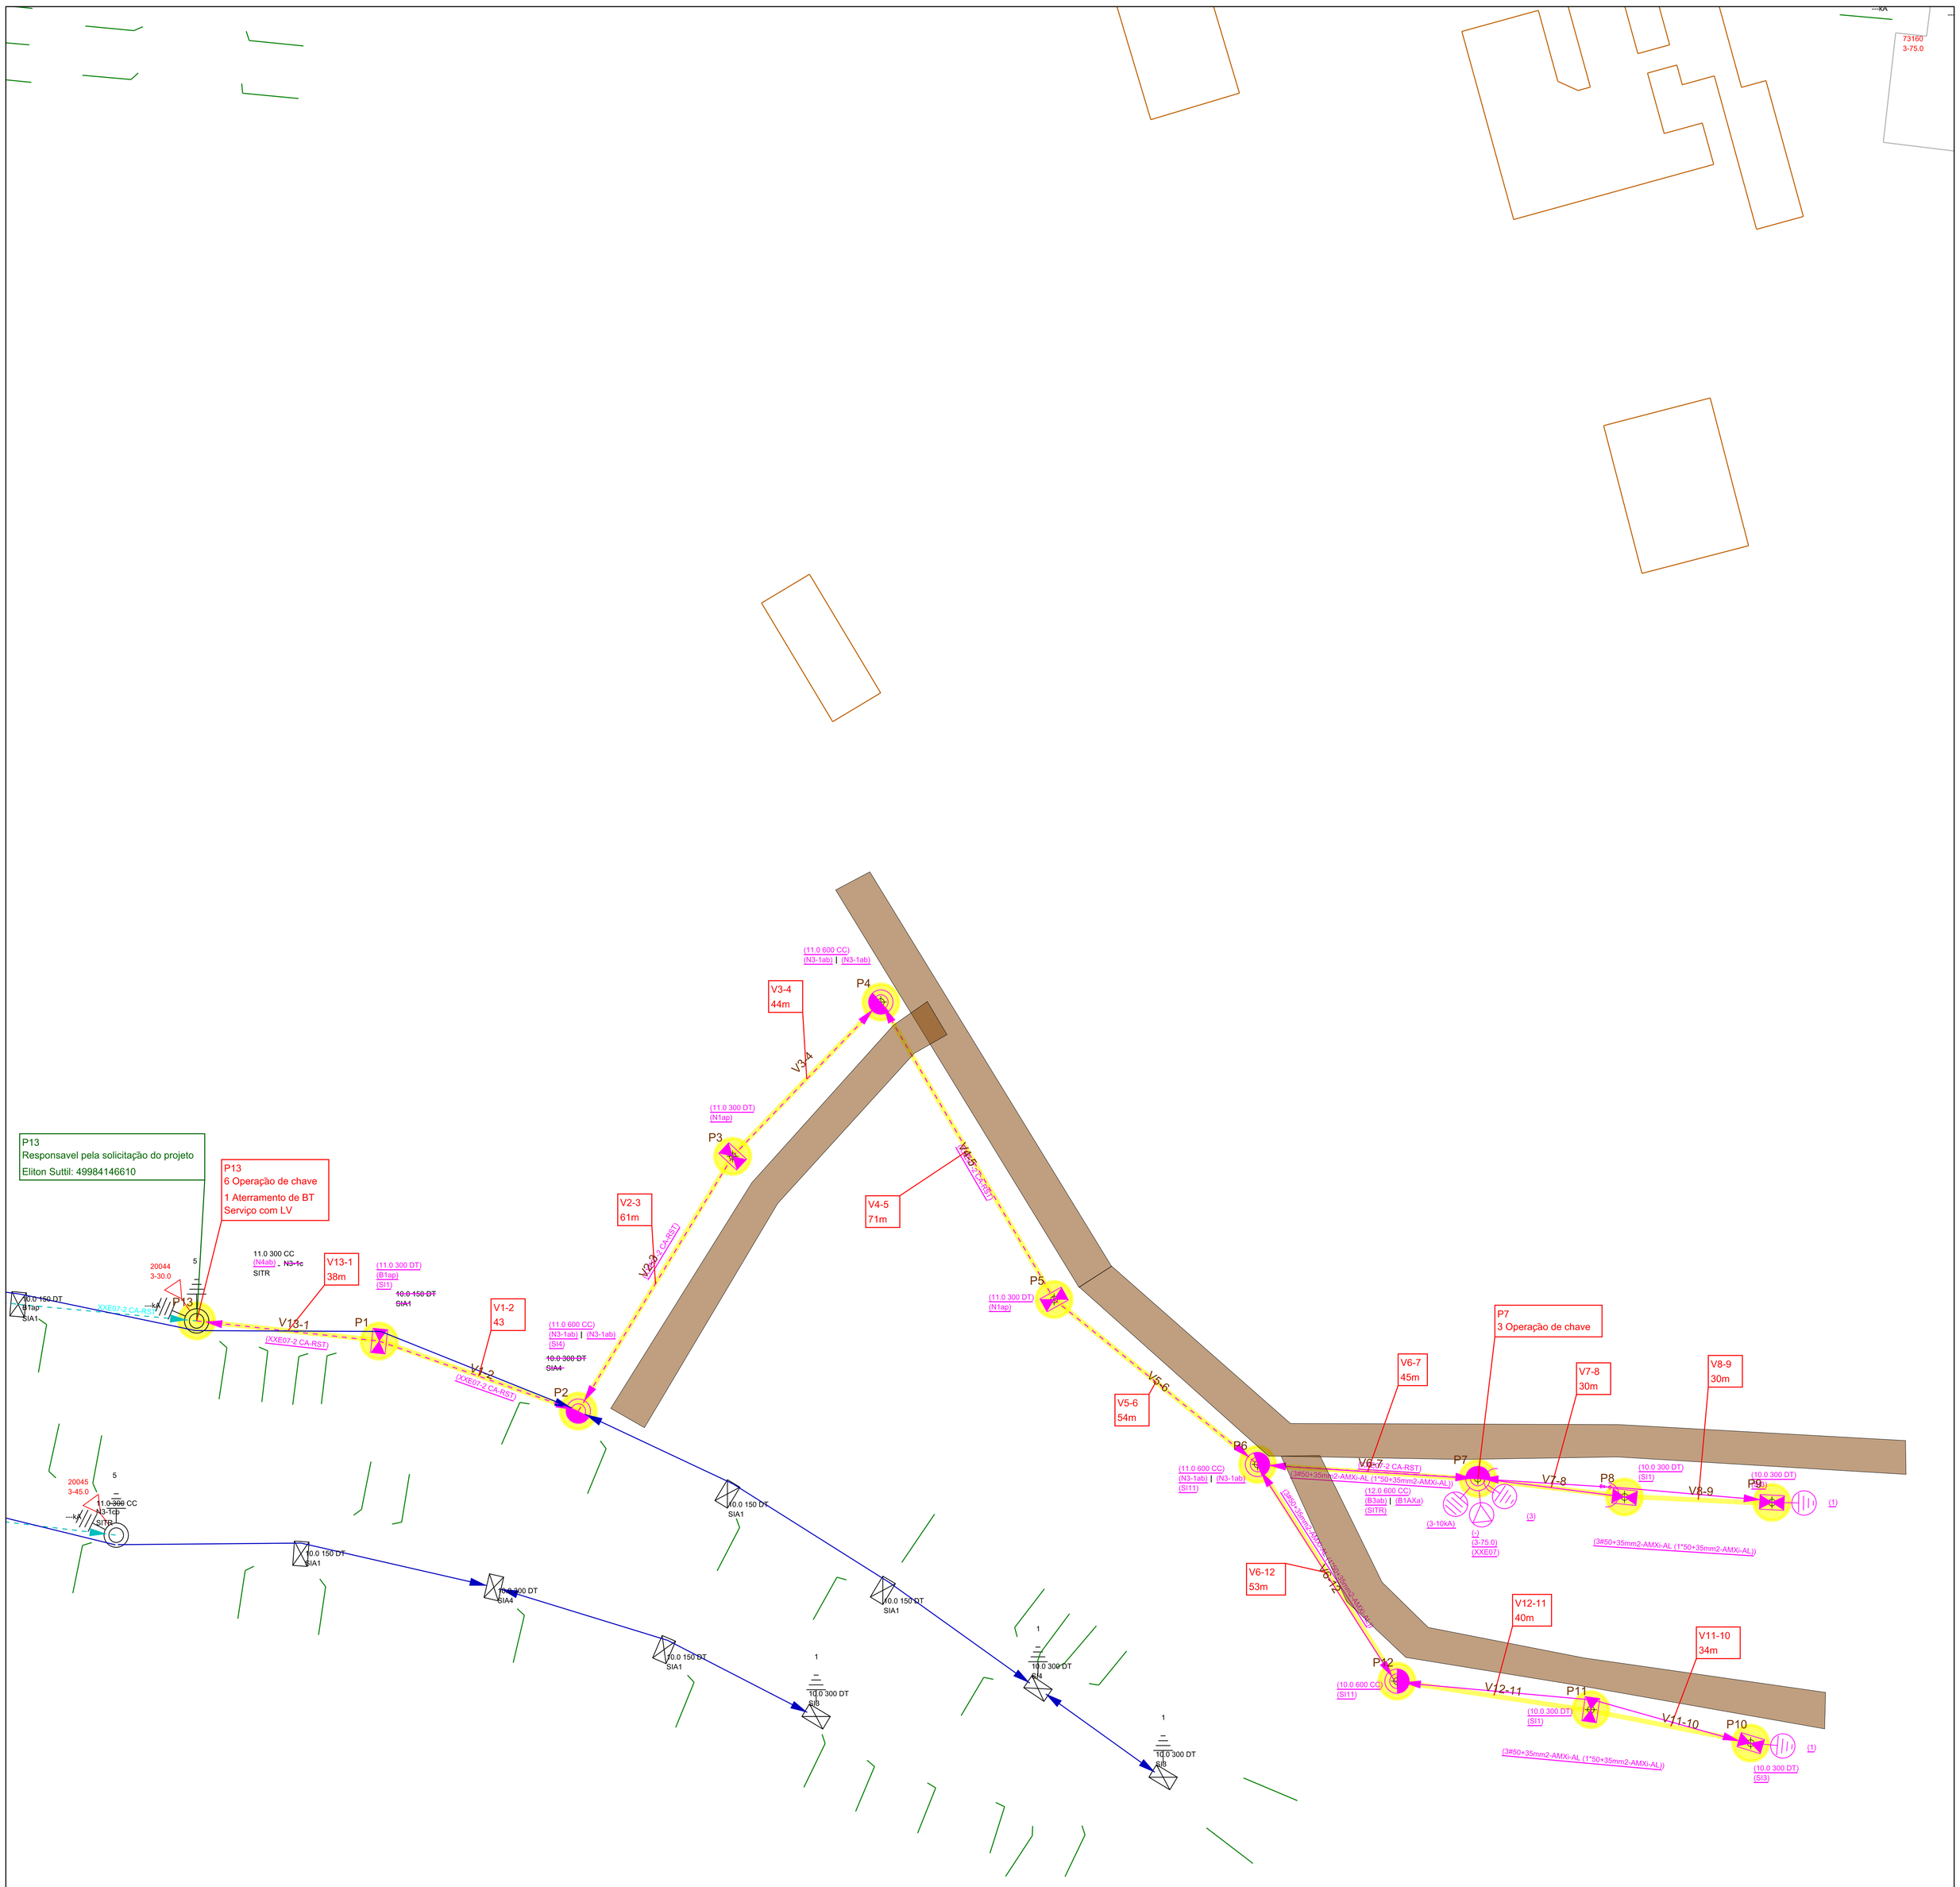

Celesc Distribuição S.A.	**Obra** outros	**Número Polígono** 000400693162
Endereço RUA PE JOAO SMEDT - ABLZ -N S APARECIDA - ABELARDO LUZ		
Interessado MUNICIPIO DE ABELARDO LUZ		**Nota PS:** 000400693162
Projetista ELETROWATT_REBECCASA		**N FU/ALIM:** TR:20044/XXE: 07
Digitalização: ELETROWATT_REBECCASA	**Escala** 1:1000	**Data** 18/01/2023