



Obra
Celesteo
Endereço
Proprietário
Proprietário

Numero Poligono
Quilômetros
Quilômetros
Quilômetros

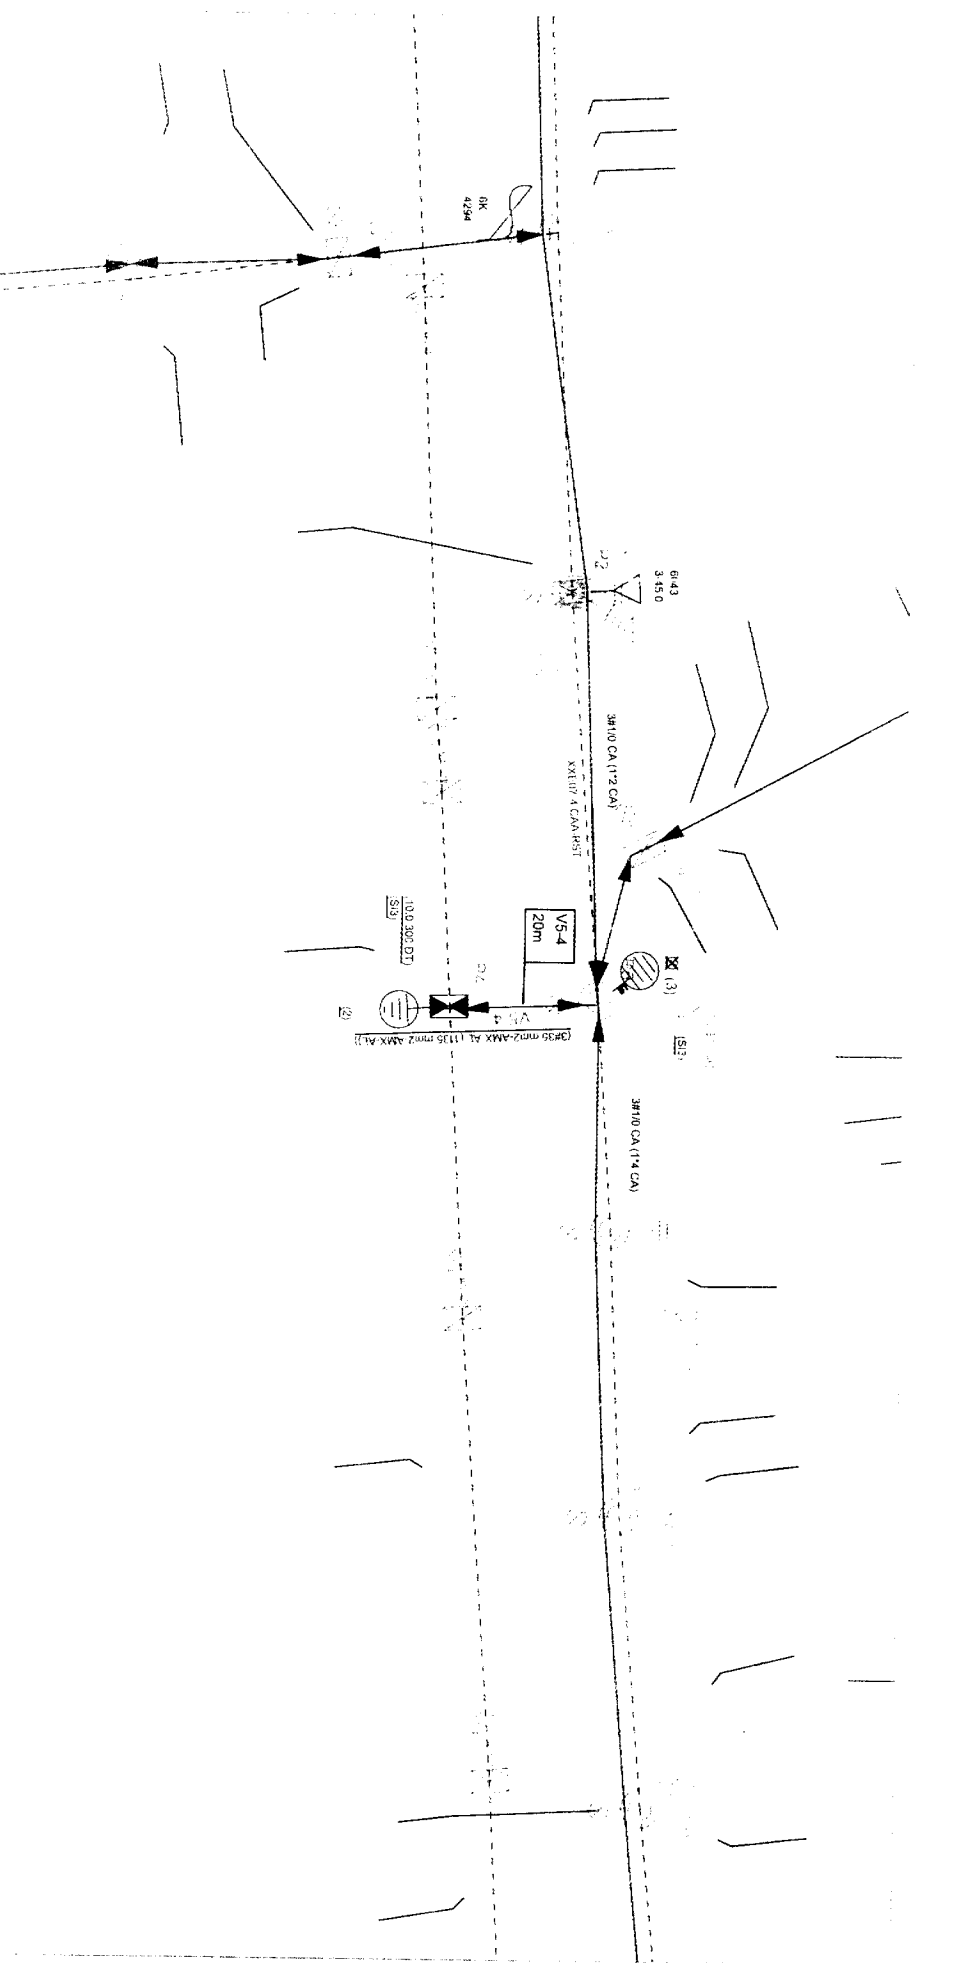

309m
Faca Primaria 85206

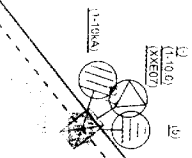

Coordenada UTM
369729m
7062810m

903m DO TD 12945



Obra

CONSTRUCCION DE LA CARRETERA

Numero Poligono

CONSTRUCCION DE LA CARRETERA

Endereço

Interes Social

Proprietario

Qualidade

Nome da

Obra

Localização